SEZIONE A-A
1:100

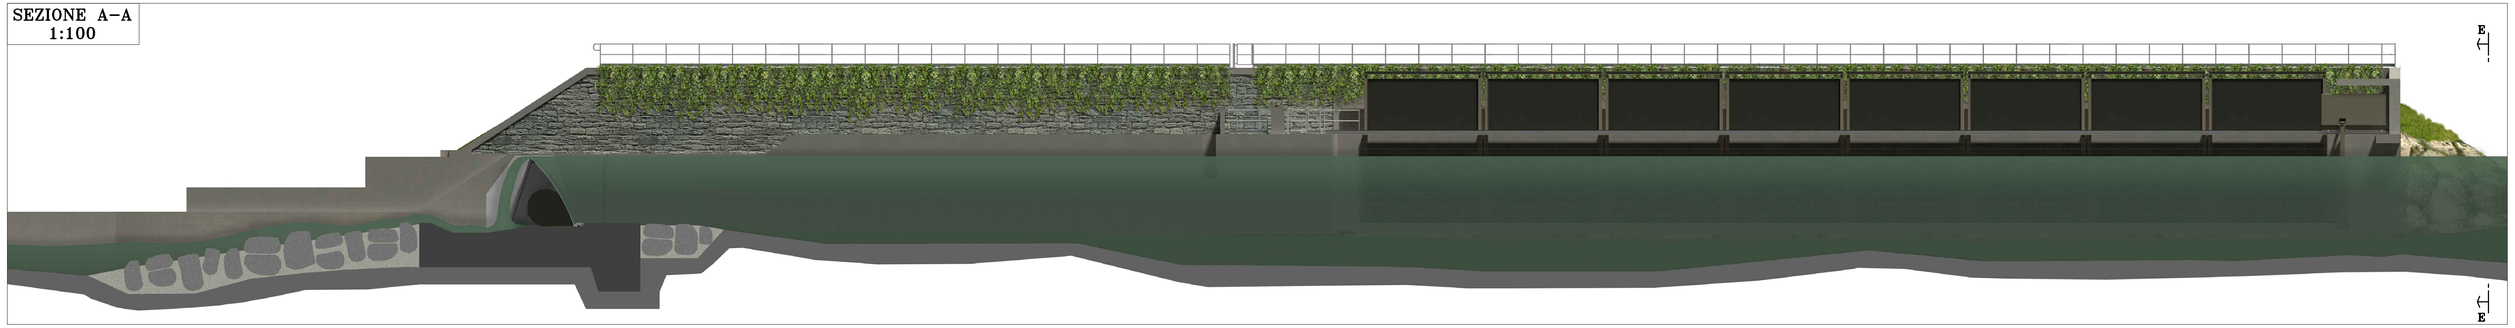

SEZIONE B-B
1:100

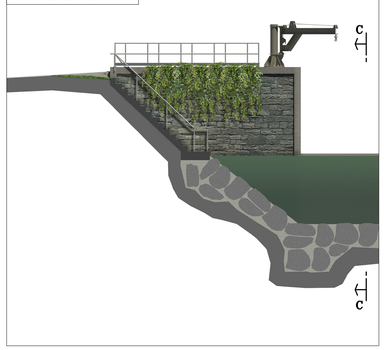

SEZIONE C-C
1:100

SEZIONE E-E
1:100

SEZIONE D-D
1:100

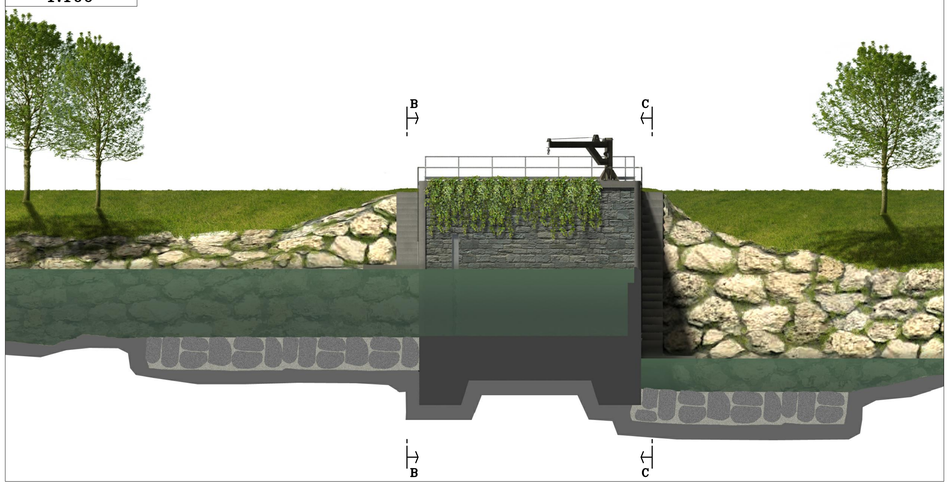

mod.	oggetto della modifica	dis.	ver.	app.	data

STUDIO FROSIO S.r.l.
SOCIETÀ DI INGEGNERIA
Via P. F. Calvi, 9 - 25123 BRESCIA

Fra mf 06-04-2016
TAV

Tel. +39-030-3702371
Fax. +39-030-396143
e-mail: info@studiofrosio.it

IMPIANTO IDROELETTRICO BUDRIESSE
Progetto definitivo
Rivestimenti di pietra delle murature spondali in vista
Prospetti e sezioni

scala 1:100
Commessa **823**

COMMITTENTE: *VIS S.R.L.*

disegno n°
00 5152

Questo disegno non può essere riprodotto, nè utilizzato altrove, nè ceduto a terzi in tutto o in parte senza il consenso scritto degli autori.