SEZIONI LINEA AV/AC AEREOPORTO – PORTOGRUARO

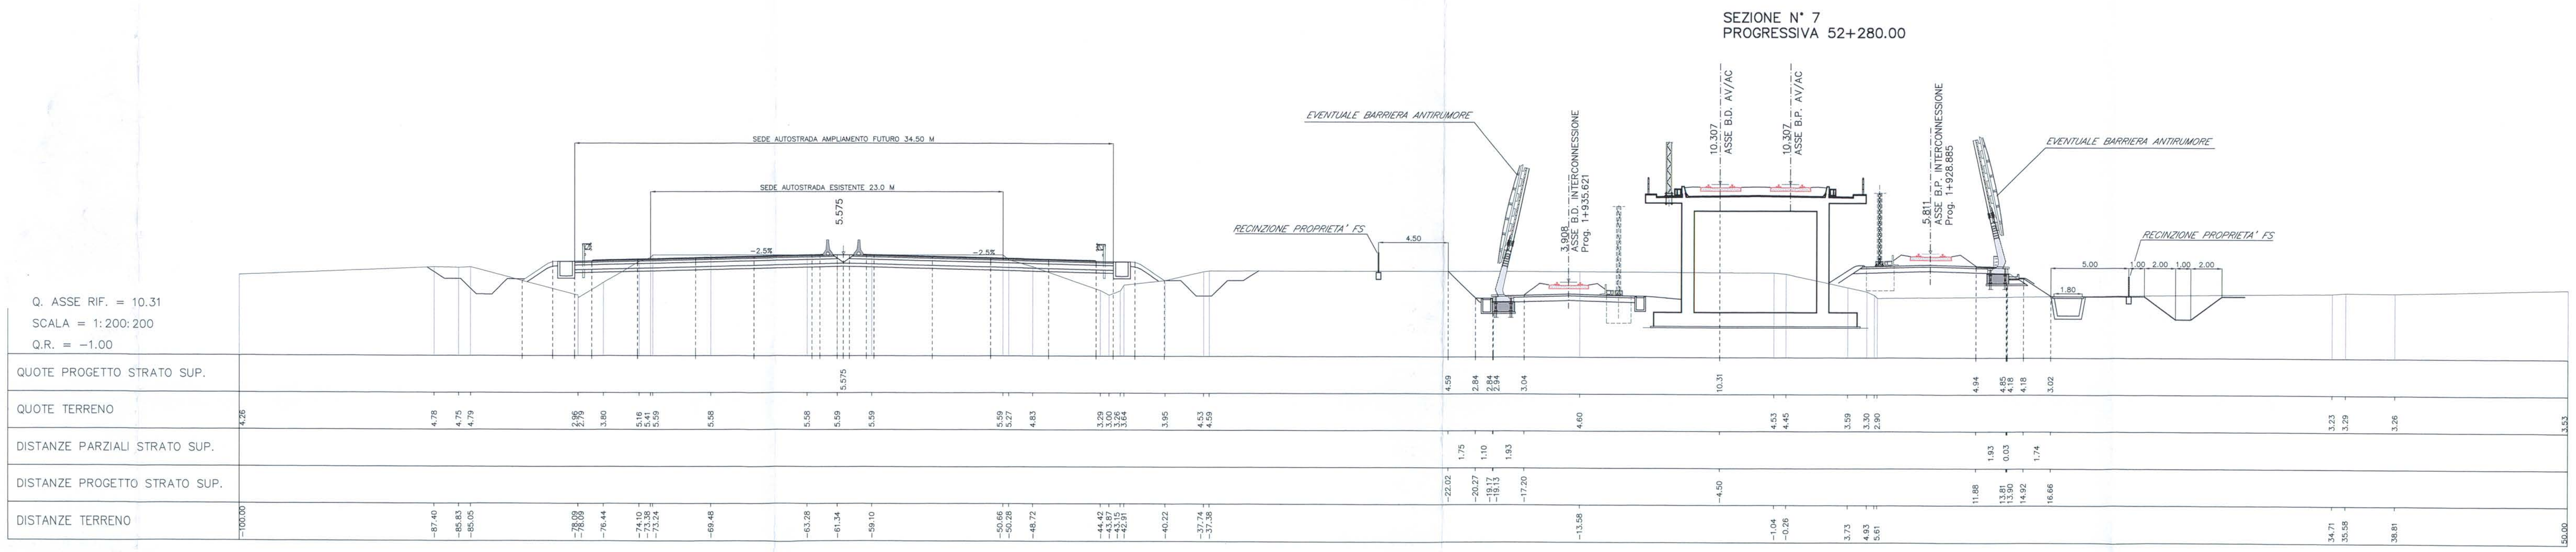

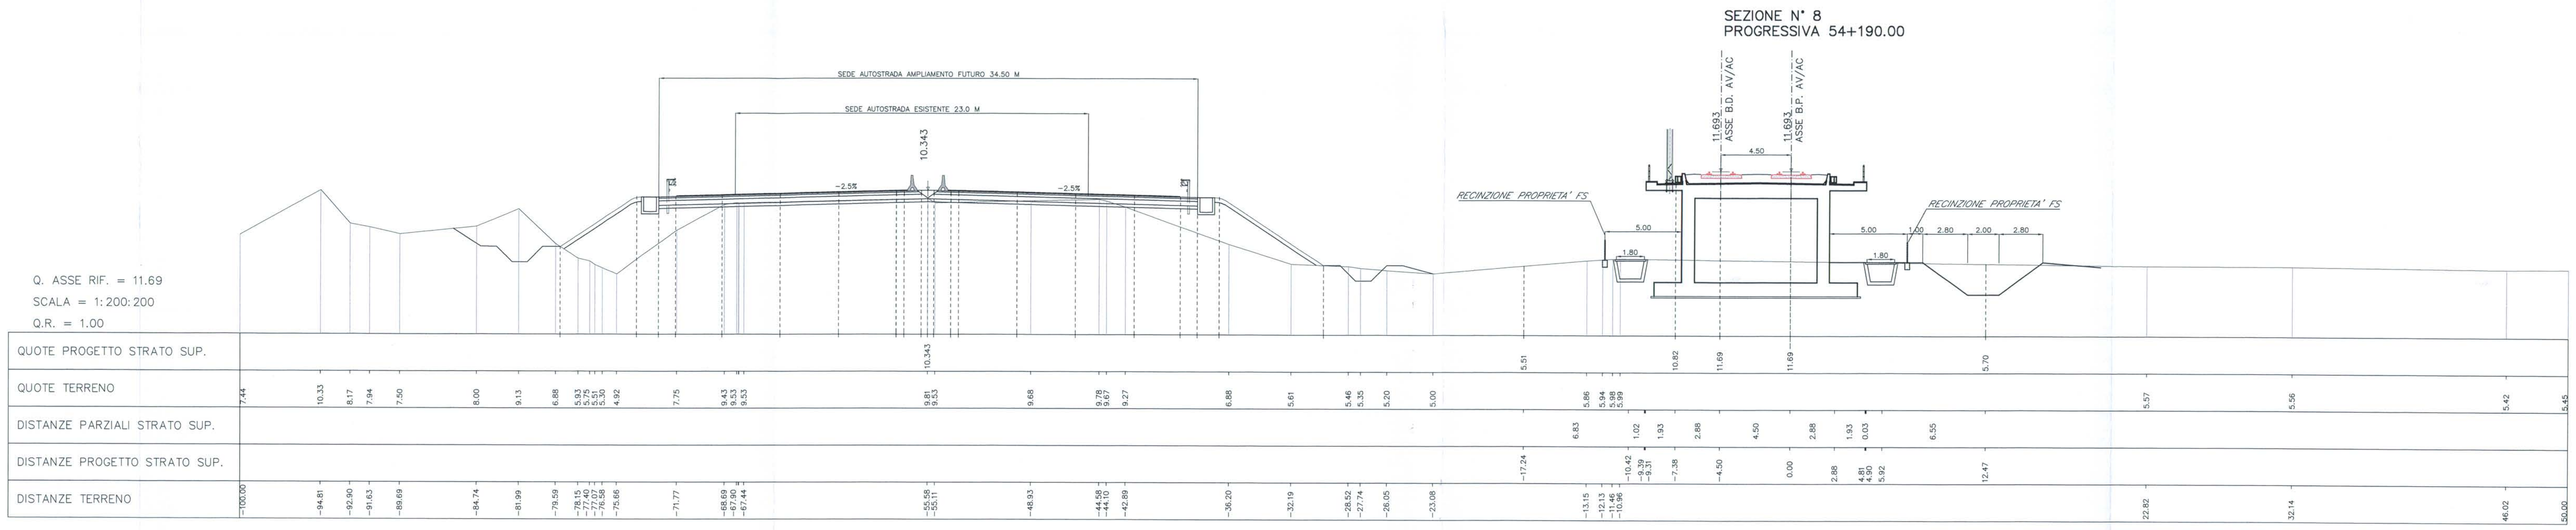

SEZIONI LINEA TREVISO – PORTOGRUARO

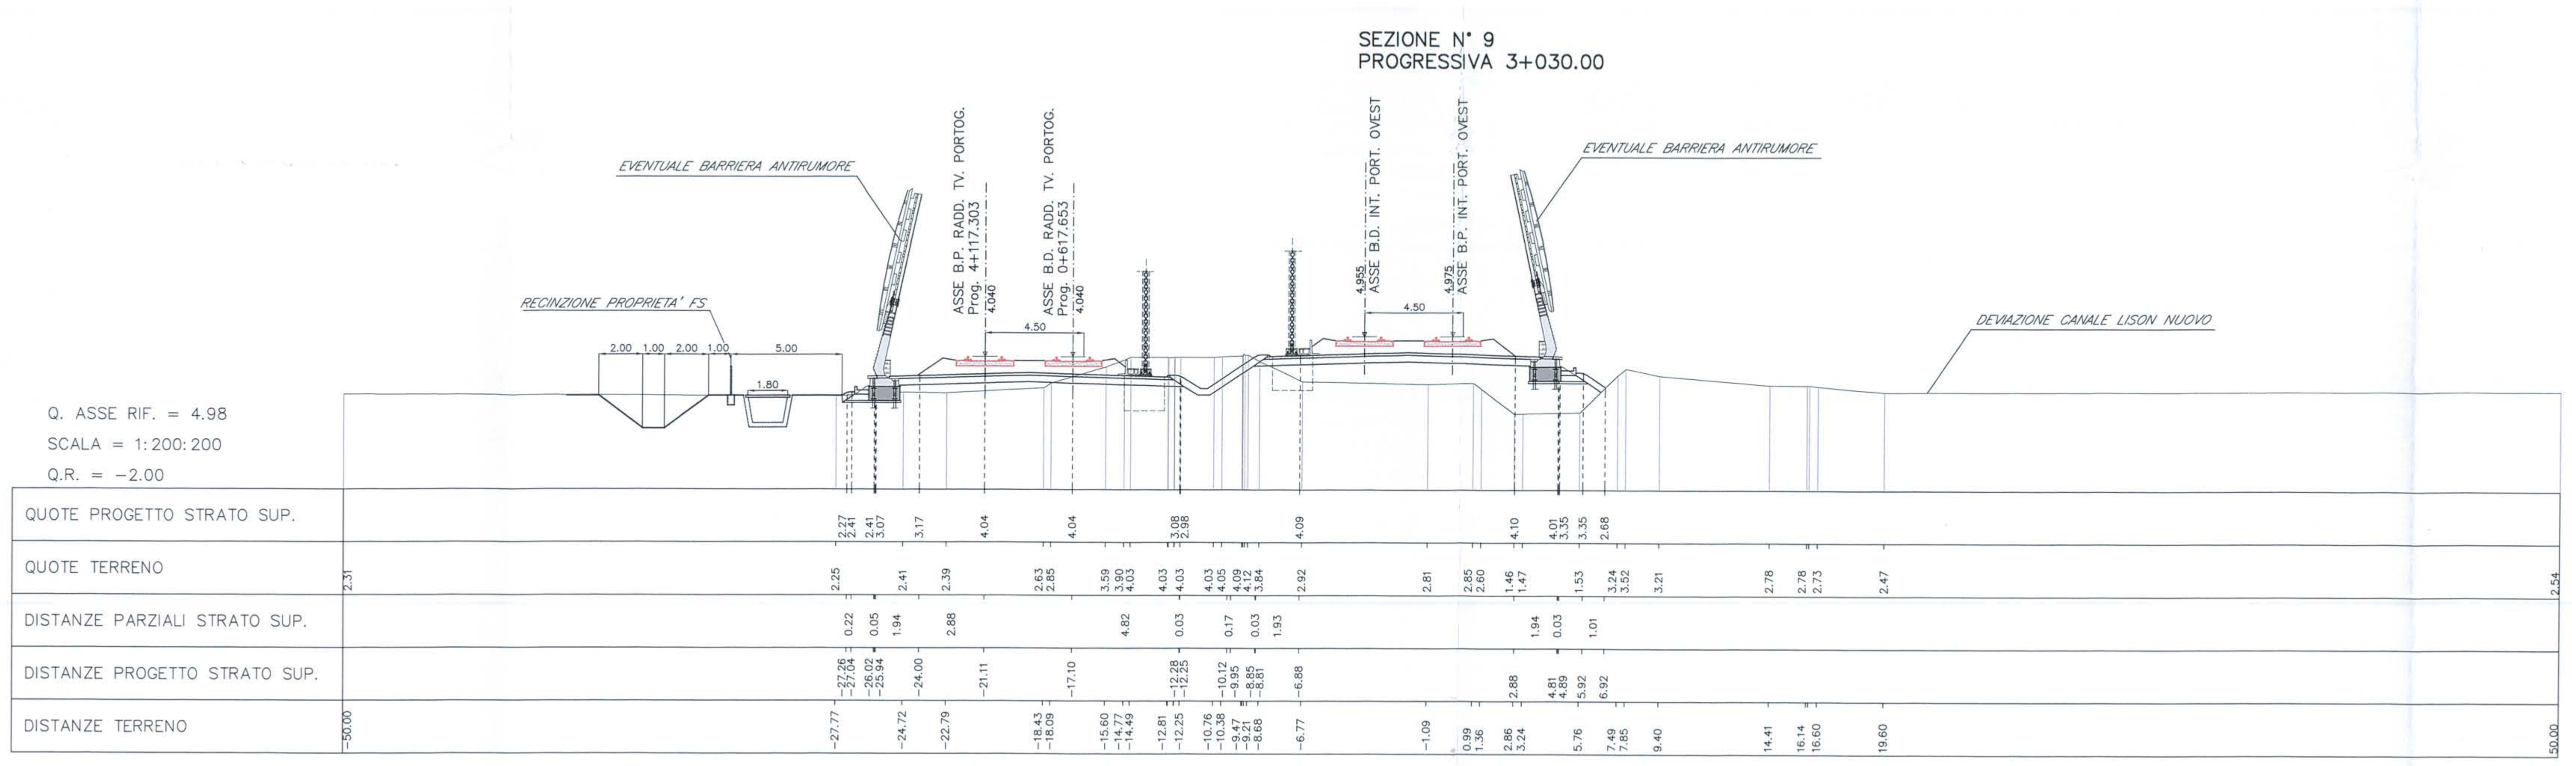

COMMITTENTE:

RFI RETE FERROVIARIA ITALIANA
GRUPPO FERROVIE DELLO STATO

PROGETTAZIONE:

ITALFERR
GRUPPO FERROVIE DELLO STATO

U.O.: PROGETTAZIONE LINEE, NODI E ARMAMENTO

PROGETTO PRELIMINARE

NUOVA LINEA AV/AC VENEZIA - TRIESTE
TRATTA AEROPORTO MARCO POLO - PORTOGRUARO
Sezioni caratteristiche Linea AC
Tav.3/3

SCALA: 1 : 200

COMMESSA	LOTTO	FASE	ENTE	TIPO DOC.	OPERA/DISCIPLINA	PROGR.	REV.
L345	00	R	13	W9	IF0001	003	A

Revis.	Descrizione	Redatto	Data	Verificato	Data	Approvato	Data	Autorizzato Data
A	**Emissione esecutiva**	G. Gallo	Novembre 2010	M.Fabbri D.Fulgione	Novembre 2010	FOCHESATO	Novembre 2010	L. Bernardini Novembre 2010

File: L34500R13W9IF0001003A.dwg

n.Elab.: 72

ITALFERR S.p.A. U.O. PROGETTAZIONE LINEE E NODI Dott. Ing. LUCA BERNARDINI Ordine degli Ingegneri di ... N. 419

Questo progetto è cofinanziato dalla Comunità Europea