

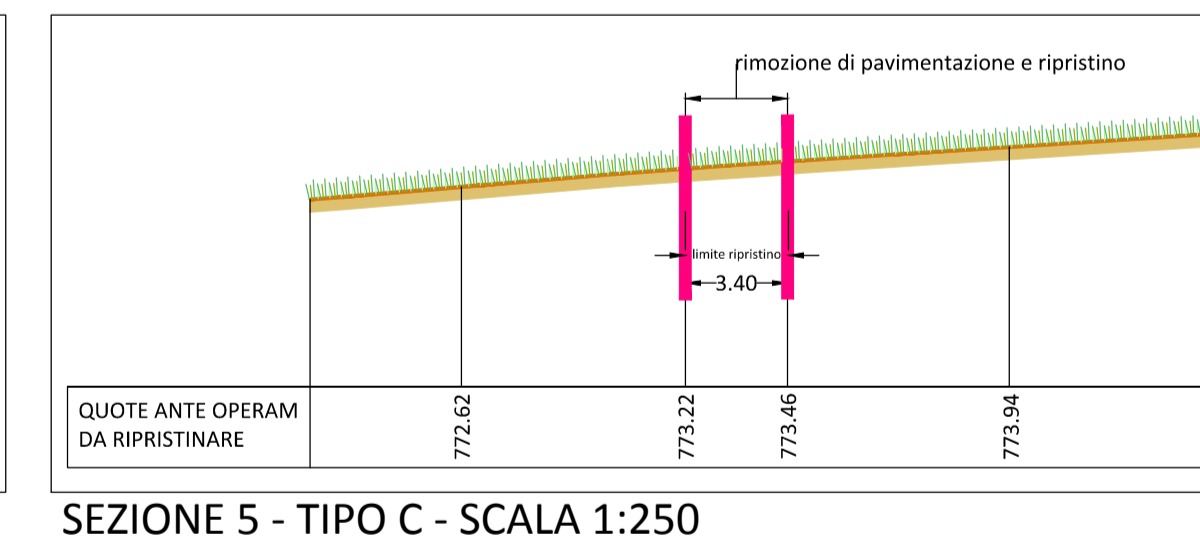
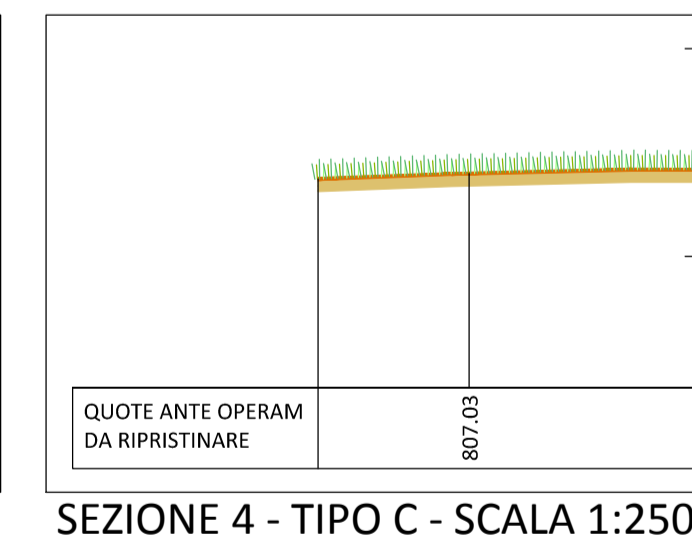
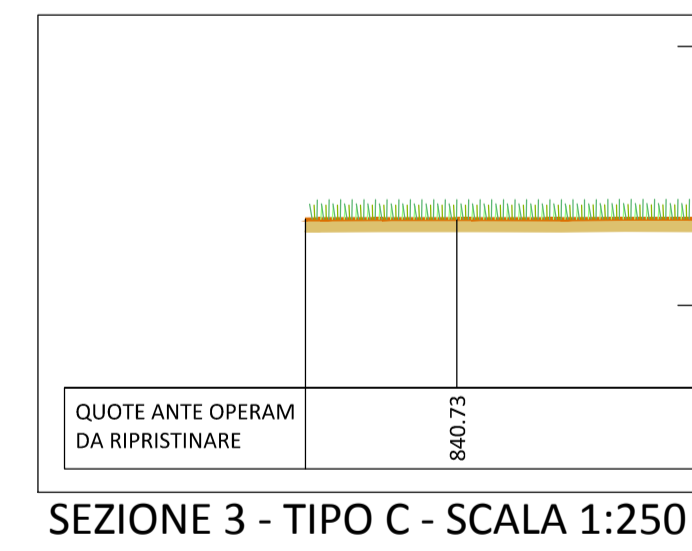
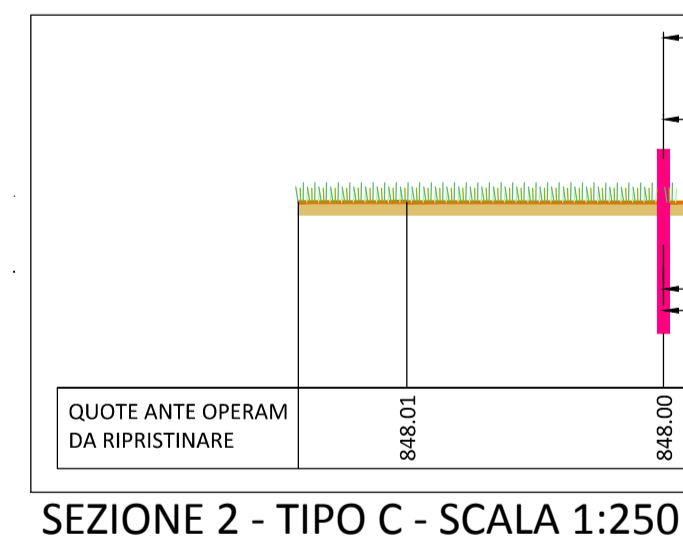


PLANIMETRIA STATO ANTE OPERAM - SCALA 1:2000


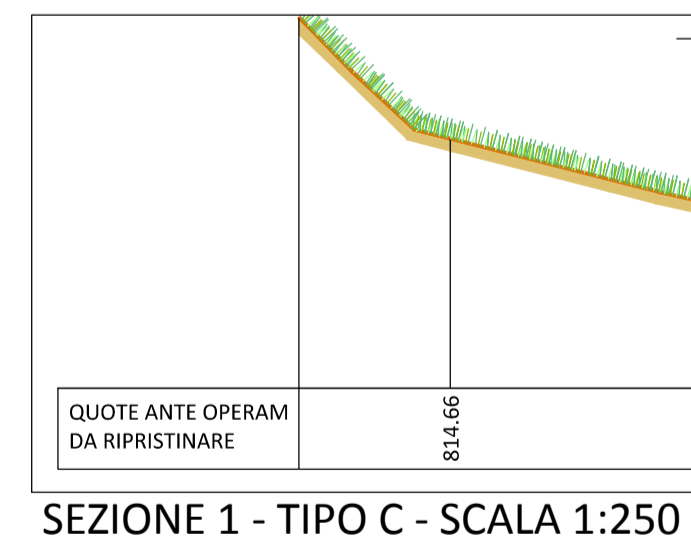


ORTOFOTO ANTE OPERAM DA RIPRISTINARE - SCALA 1:5000

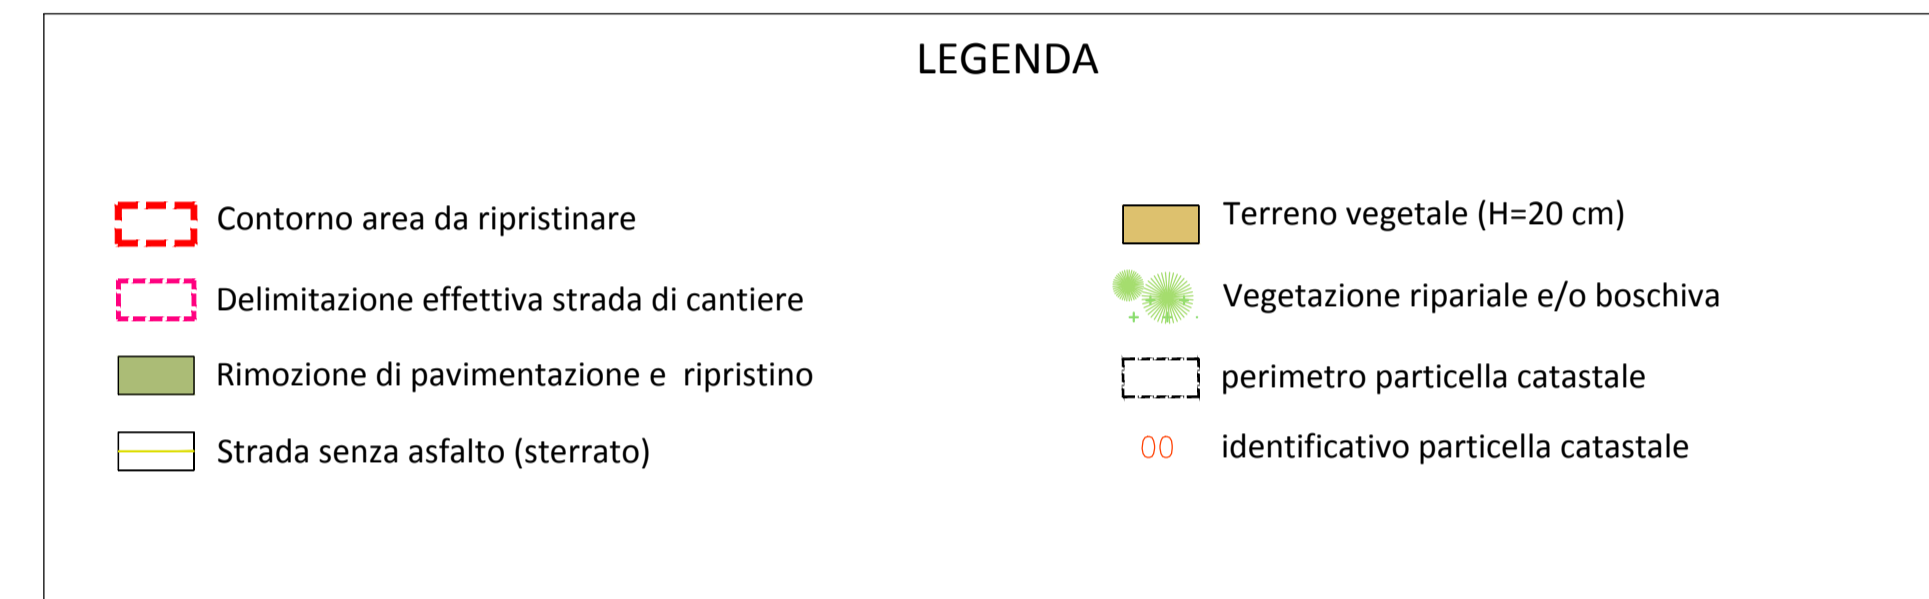

TIPOLOGIA DI SEZIONE

- TIPO A = Rilevato
- TIPO B = Trincea
- TIPO C = Raso
- TIPO D = Mezzacosta

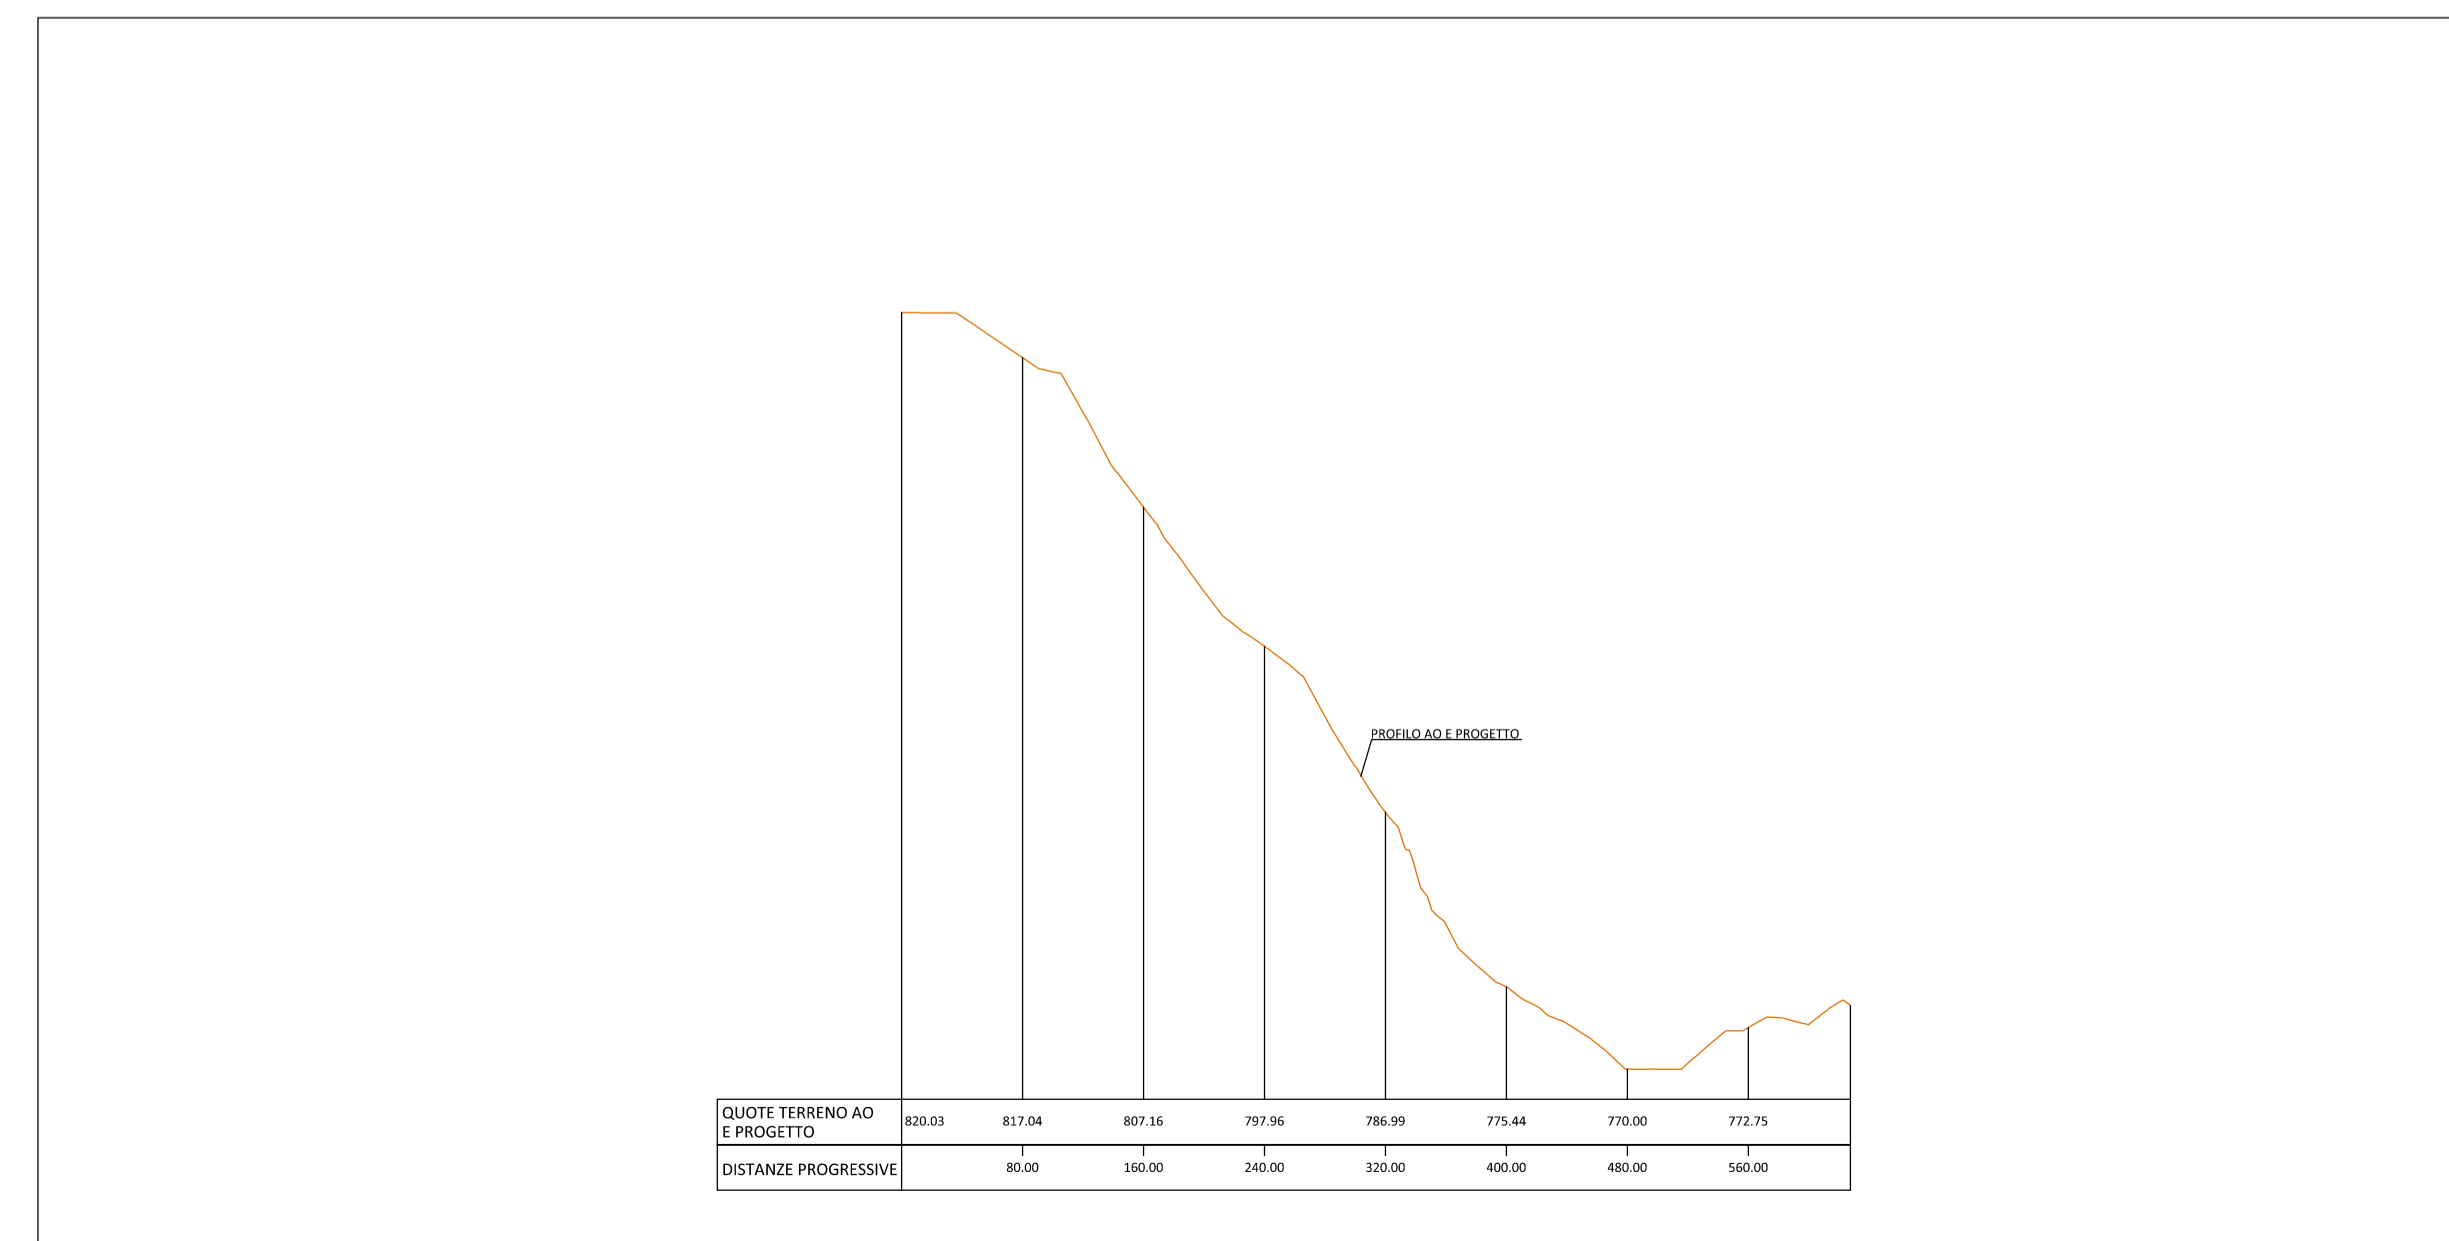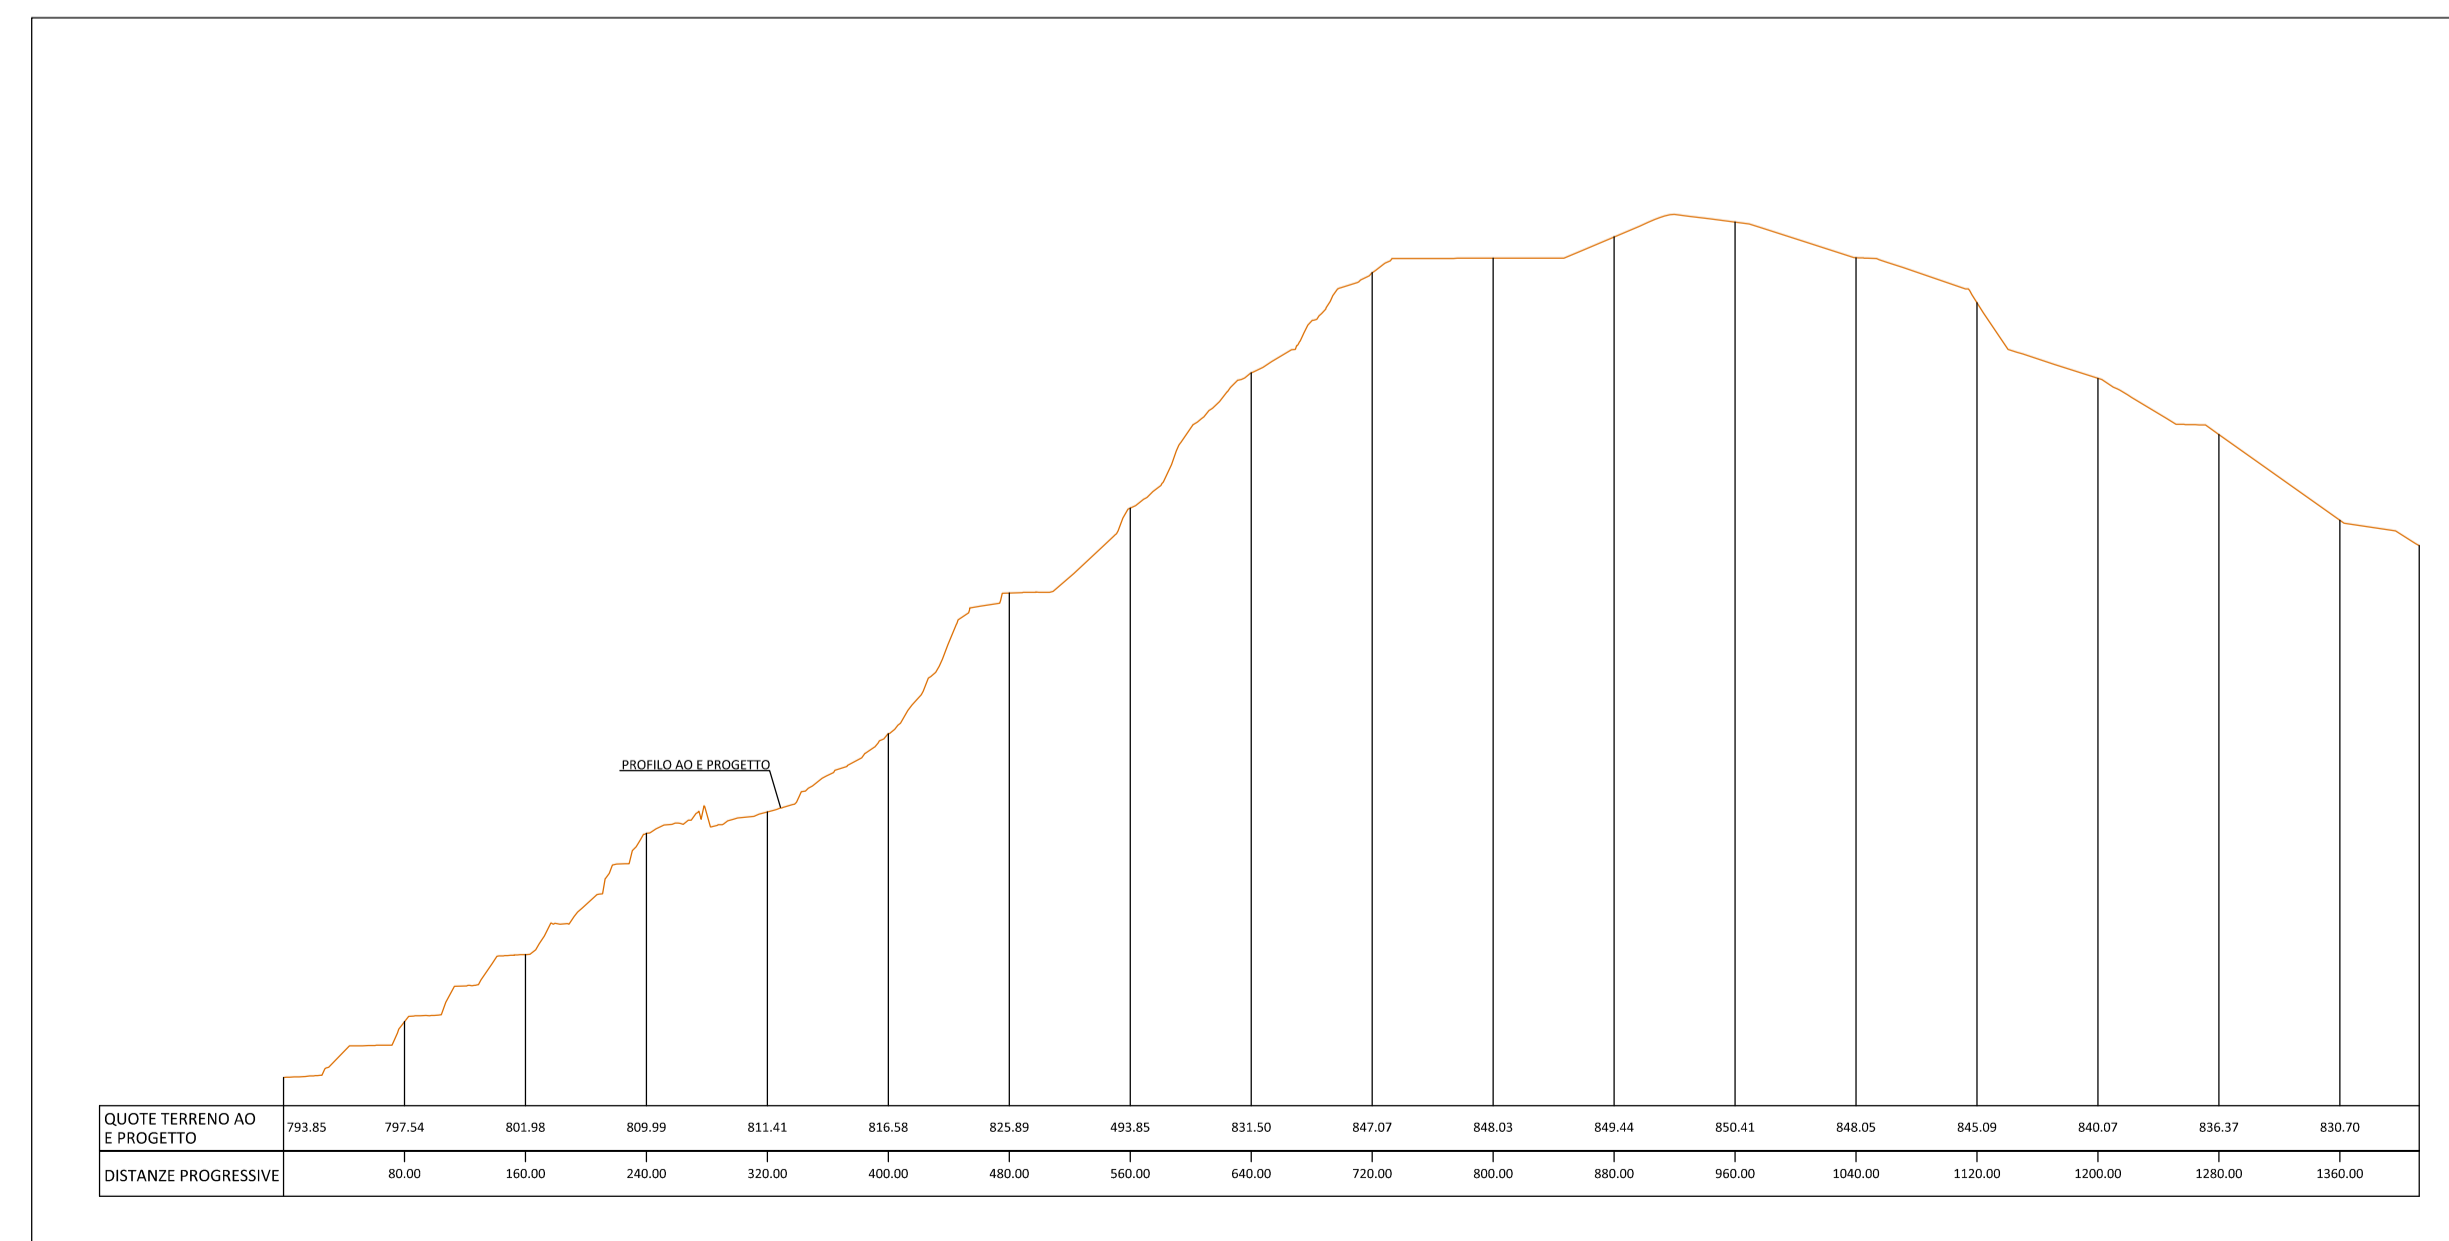

QUADRILATERO
Marche Umbria S.p.A.

ASSE VIARIO MARCHE-UMBRIA
E QUADRILATERO DI PENETRAZIONE INTERNA
MAXILOTTO 1

PROGETTO ESECUTIVO

<p>CONTRAENTE GENERALE</p> <p style="text-align: center;">Val di Chienti S.p.A.</p> <p>GRUPPO DI PROGETTAZIONE DEL PROGETTO ESECUTIVO APPROVATO</p> <p>ATI:</p> <ul style="list-style-type: none"> TECNITAL s.p.a. (mandataria) EGS STRUCTURES & ENVIRONNEMENT S.A. SICS S.r.l. Società Italiana Consulenza Strada S.I.S. Studio di Ingegneria Stradae s.r.l. S.O.I. Geologia Geotecnica Opere in sottoterraneo Difesa del territorio <p>INTERSEZIONE PRESTAZIONI SPECIALISTICHE <i>Dott. Ing. M. Roccasta</i></p> <p>IL GEOLOGO <i>Dott. Geol. F. Ferrari</i></p> <p>VISTO IL RESPONSABILE DEL PROCEDIMENTO</p> <p><i>Dott. Ing. Vincenzo Lanna</i></p>	<p>IL RESPONSABILE DEL CONTRANTE GENERALE</p> <p>IL PROGETTISTA</p> <p>tce s.r.l. technical consultant engineers</p> <p>IL GEOLOGO</p> <p>IL RESPONSABILE DELLA COMPRESA FUNZIONALE CON IL PROGETTO ESECUTIVO APPROVATO (ATI: TECNITAL-EGS-SOI-SI-SICS)</p> <p>LA DIREZIONE LAVORI</p>												
<p>SUBLOTTO 2.1: S.S. 77 "VAL DI CHIENTI" TRONCO PONTELATRAVE - FOLIGNO TRATTO VALMONTRE - GALLERIA MUCCIA (esclusa galleria)</p> <p>RIPRISTINO VIABILITA' SECONDARIA - STRADA 28 PROGETTO: SISTEMAZIONE PAESAGGISTICA (Planimetria, Profilo, Sezioni e Ortofoto)</p>													
<p>Deliva Unica di Progetto (DUP) F12C0300050011 ex F12C0300050010 (missione DPE 20/14/1016)</p> <p>REVISIONE FOGLIO SCALA</p> <table border="1" style="width: 100%; border-collapse: collapse;"> <tr> <td>CODE PROGETTO</td> <td>LO703A2E</td> <td>PEC</td> <td>CA40200</td> <td>AME</td> <td>PLA034</td> <td>A</td> <td></td> <td></td> </tr> </table>		CODE PROGETTO	LO703A2E	PEC	CA40200	AME	PLA034	A					
CODE PROGETTO	LO703A2E	PEC	CA40200	AME	PLA034	A							
<table border="1" style="width: 100%; border-collapse: collapse;"> <tr> <td>REVISIONE</td> <td>DATA</td> <td>REDAZIONE</td> <td>VERIFICATO</td> <td>APPROVATO</td> <td>PROVVISORIO</td> </tr> <tr> <td>A</td> <td>31.07.2015</td> <td>Capozzi E.</td> <td>Mondarini G.</td> <td>Lomberti R.</td> <td>TECNICO AUS.</td> </tr> </table>		REVISIONE	DATA	REDAZIONE	VERIFICATO	APPROVATO	PROVVISORIO	A	31.07.2015	Capozzi E.	Mondarini G.	Lomberti R.	TECNICO AUS.
REVISIONE	DATA	REDAZIONE	VERIFICATO	APPROVATO	PROVVISORIO								
A	31.07.2015	Capozzi E.	Mondarini G.	Lomberti R.	TECNICO AUS.								