


PLANIMETRIA DI PROGETTO  
(SCALA 1 : 1000)

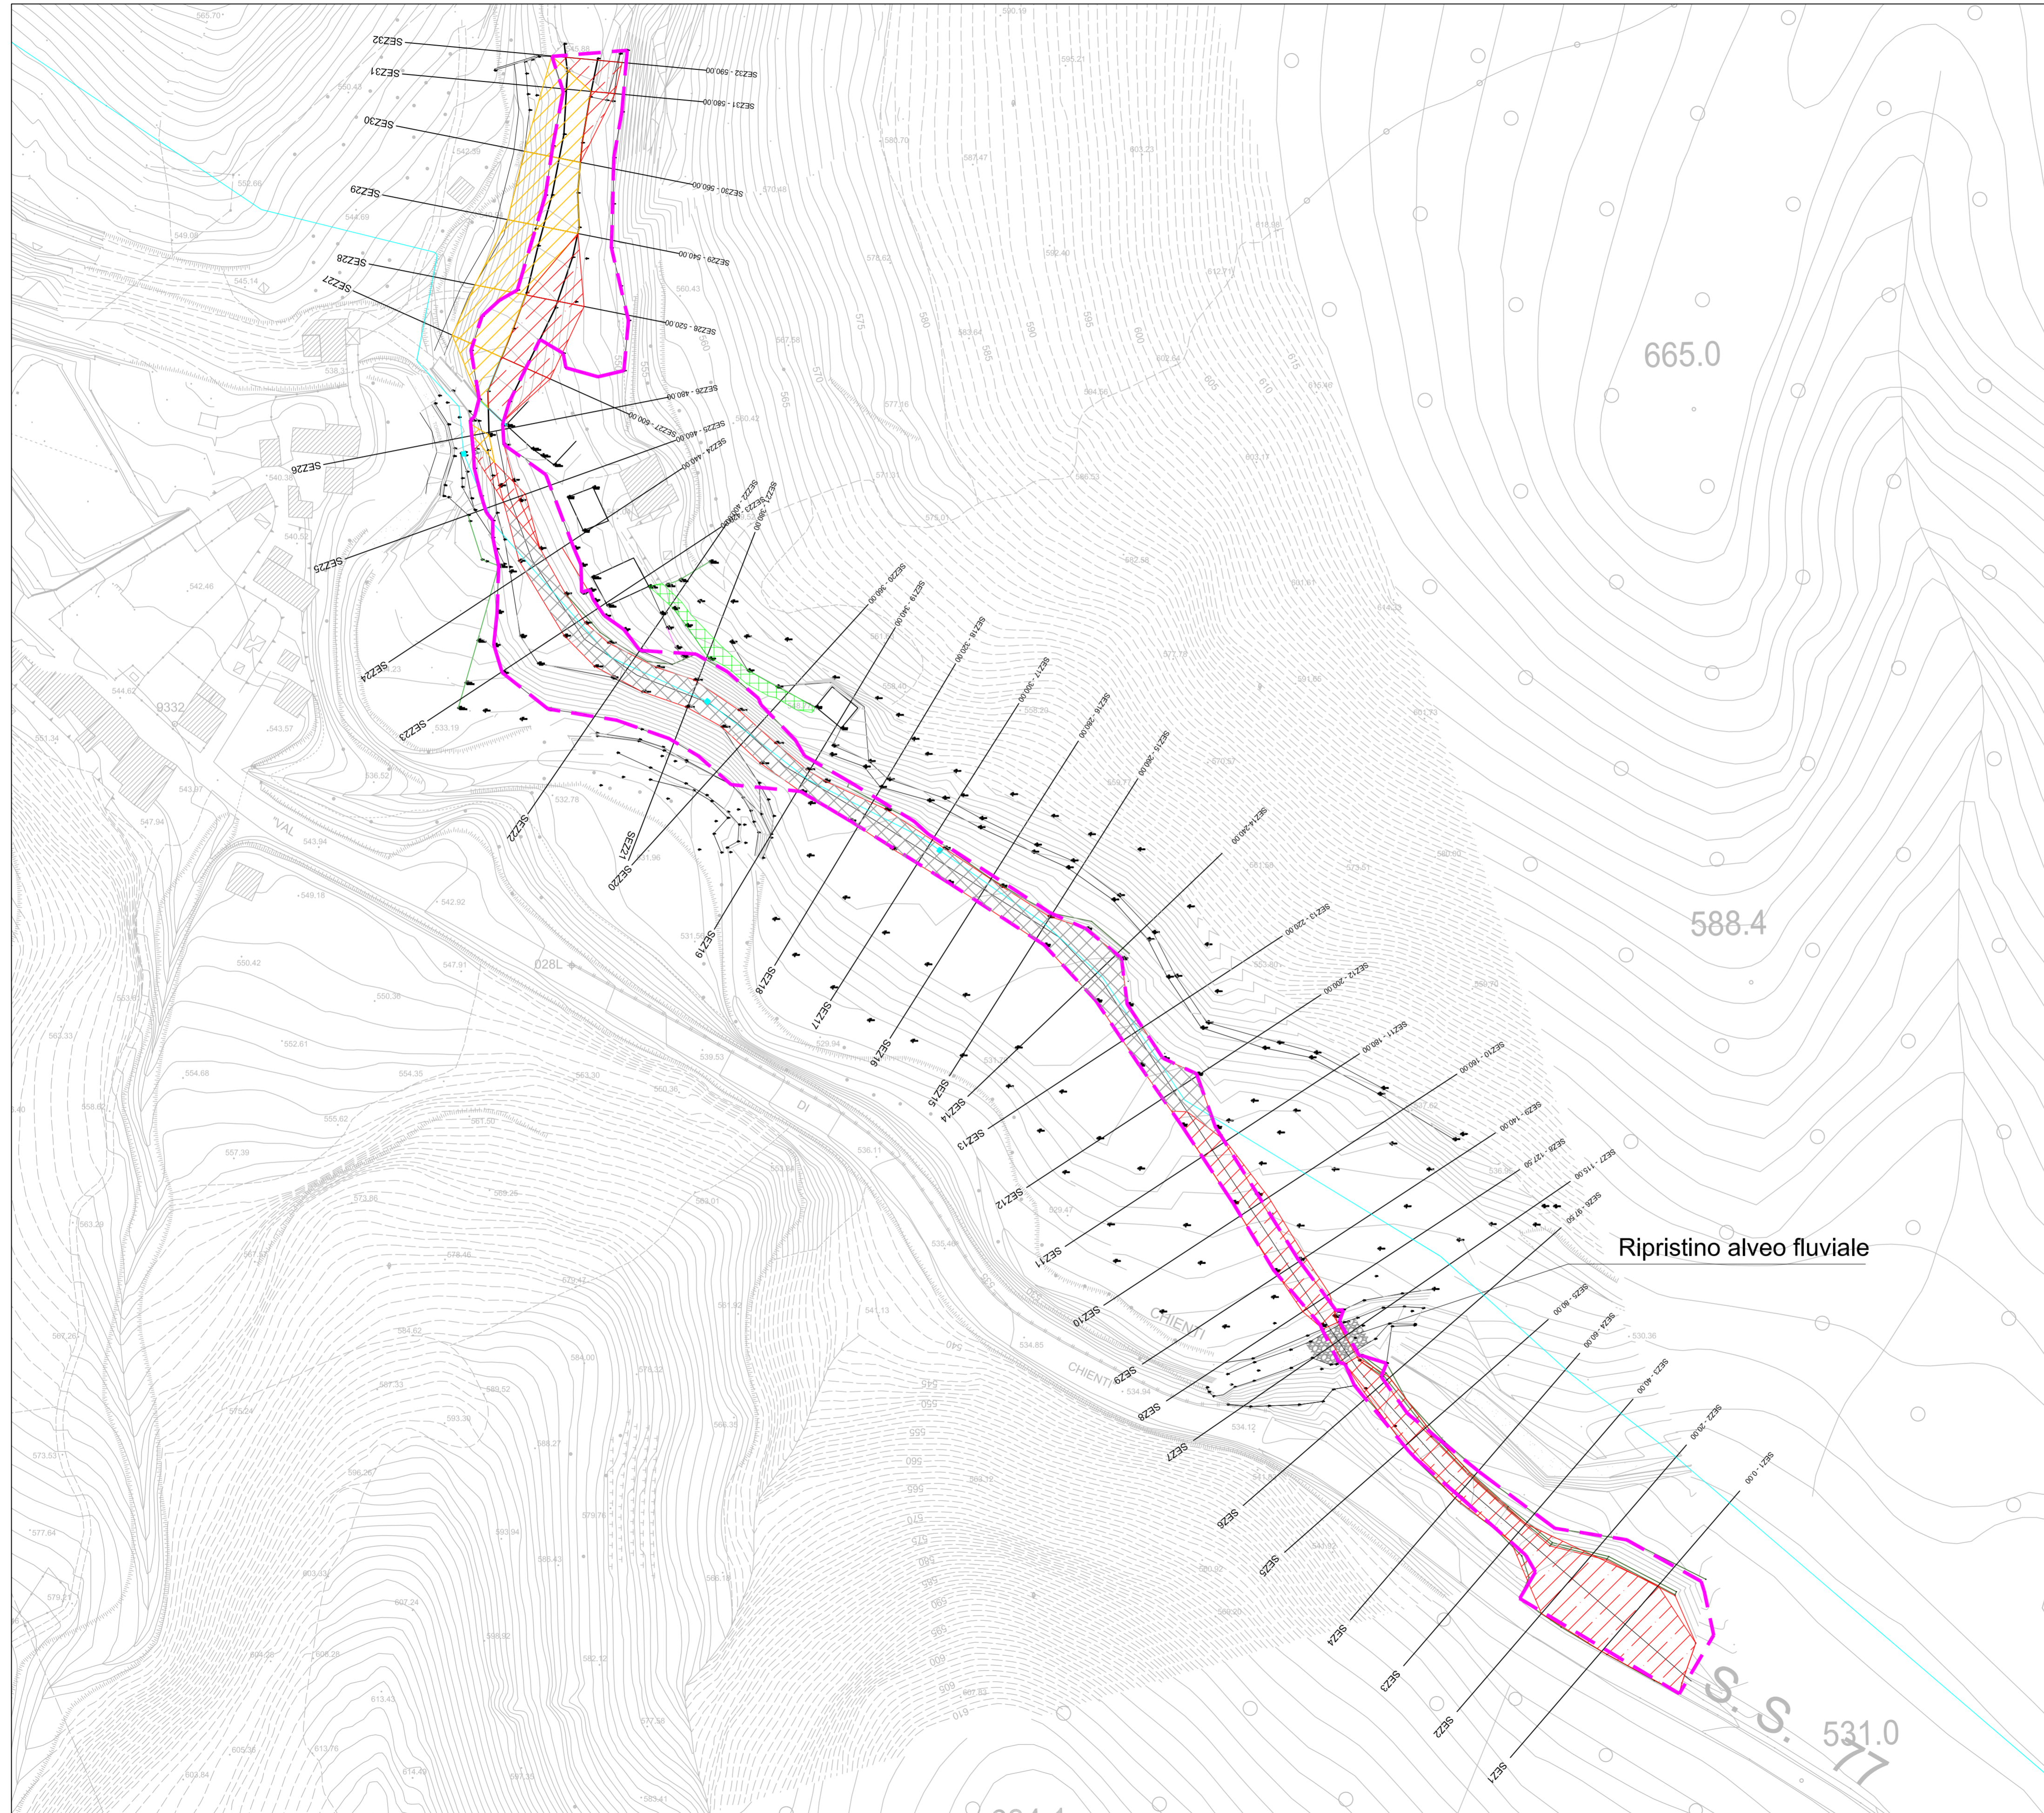

LEGENDA

- Pista n.22 da ripristinare e naturalizzare
- Riporto con terreno vegetale per ripristino della pista
- Sterro per ripristino profilo terreno originale
- Area non oggetto di ripristino
- Stradello pedonale
- Guado e scarpate bordo strada con scogliera in massi calcarei d<sub>50</sub>=100cm cementati e regolarizzati in superficie
- Pozzetto esistente in cls
- Condotta in pressione Ø 1200 mm esistente

IL TRACCIATO DELLA CONDOTTA E LA POSIZIONE DEI TOMBINI SONO PURAMENTE INDICATIVI. OCCORRE VALUTARE LA PRECISA POSIZIONE PRIMA DEI LAVORI DI RIPRISTINO



ASSE VIARIO MARCHE-UMBRIA  
E QUADRILATERO DI PENETRAZIONE INTERNA  
MAXILOTTO 1

PROGETTO ESECUTIVO

CONTRAENTE GENERALE		IL RESPONSABILE DEL CONTRAENTE GENERALE
<b>Val di Chienti</b> S.C.p.A.		IL PROGETTISTA
GRUPPO DI PROGETTAZIONE DEL PROGETTO ESECUTIVO APPROVATO		IL GEOLOGO
ATI: TECHNITAL s.p.a. (mandataria) EGIS STRUCTURES & ENVIRONNEMENT S.A. SICS s.r.l. Società Italiana Consulenza Strade S.I.S. Studio di Ingegneria Stradale s.r.l. SOIL Geologia Geotecnica Opere in sotterraneo Difesa del territorio INTEGRAZIONE PRESTAZIONI SPECIALISTICHE <i>Dott. Ing. M. Raccosta</i>		IL RESPONSABILE DELLA CONGRUENZA FUNZIONALE CON IL PROGETTO ESECUTIVO APPROVATO (ATI: TECHNITAL-EGIS-SOIL-SIS-SICS)
IL GEOLOGO <i>Dott. Geol. F. Ferrari</i>	VISTO:IL RESPONSABILE DEL PROCEDIMENTO <i>Dott. Ing. Vincenzo Lomma</i>	VISTO:IL COORDINATORE DELLA SICUREZZA IN FASE DI ESECUZIONE LA DIREZIONE LAVORI

SUBLOTTO 1.2: S.S. 77 "VAL DI CHIENTI" TRONCO PONTELATRAVE - FOLIGNO  
TRATTI FOLIGNO-VALMENOTRE E GALLERIA MUCCIA-PONTELATRAVE (inclusa galleria)  
RIPRISTINO VIABILITA' SECONDARIA- STRADA 22  
STATO DI PROGETTO  
SISTEMAZIONI GEOMORFOLOGICHE (PLANIMETRIA)

Codice Unico di Progetto (CUP)		F12C03000050011 ex F12C03000050010		(comunicazione CPPE 20/04/2015)		REVISIONE	FOGLIO	SCALA
DATA	LOTO	STATO	SERIE	NUMERO	TITOLO	REVISIONE	FOGLIO	SCALA
06/06/15	A1	E	P	CA10200	AMB P LA 012	A	-- --	1:1000
D								
C								
B								
A	EMISSIONE			30/06/15	ARCELLI	PELLEGRINI	RASIMELLI	
REV.	DESCRIZIONE			DATA	REDATTO	VERIFICATO	APPROVATO	APPROVATO RESP. TECNICO ANS