

ASSE VIARIO MARCHE-UMBRIA  
 E QUADRILATERO DI PENETRAZIONE INTERNA  
 MAXILOTTO 1

PROGETTO ESECUTIVO

CONTRAENTE GENERALE

**Val di Chienti**  
 S.C.p.A.

IL RESPONSABILE DEL CONTRAENTE GENERALE

IL PROGETTISTA

GRUPPO DI PROGETTAZIONE DEL PROGETTO ESECUTIVO APPROVATO

ATI: TECHNITAL s.p.a. (mandataria)

EGIS STRUCTURES & ENVIRONNEMENT S.A.

SICS s.r.l. Società Italiana Consulenza Strade

S.I.S. Studio di Ingegneria Stradale s.r.l.

SOIL Geologia Geotecnica Opere in sottterraneo Difesa del territorio

IL GEOLOGO

INTEGRAZIONE PRESTAZIONI SPECIALISTICHE

*Dott. Ing. M. Raccosta*

IL GEOLOGO

*Dott. Geol. F. Ferrari*

IL RESPONSABILE DELLA CONGRUENZA FUNZIONALE  
 CON IL PROGETTO ESECUTIVO APPROVATO  
 (ATI: TECHNITAL-EGIS-SOIL-SIS-SICS)

VISTO:IL RESPONSABILE  
 DEL PROCEDIMENTO

*Dott. Ing. Vincenzo Lomma*

VISTO:IL COORDINATORE DELLA  
 SICUREZZA IN FASE DI ESECUZIONE

LA DIREZIONE LAVORI

SUBLOTTO 1.2: S.S. 77 "VAL DI CHIEN TI" TRONCO PONTELATRAVE - FOLIGNO  
 TRATTI FOLIGNO-VALMENOTRE E GALLERIA MUCCIA-PONTELATRAVE (inclusa galleria)

RIPRISTINO VIABILITA' SECONDARIA- STRADA 22

STATO DI PROGETTO

SISTEMAZIONI GEOMORFOLOGICHE (SEZIONI TRASVERSALI)

Codice Unico di Progetto (CUP)

F12C03000050011 ex F12C03000050010

(comunicazione CIPE 20/04/2015)

REVISIONE

FOGLIO

SCALA

CODICE  
 ELAB.  
 e FILE

Opera	Lotto	Stato	Settore	WBS	Disciplina	Tipo Doc.	N. Progress.
L0703	A1	E	P	CA10200	AMB	SEZ	007

A

== ==

1:500

D

C

B

A

EMISSIONE

30/06/15

ARCELLI

PELLEGRINI

RASIMELLI

REV.

DESCRIZIONE


DATA


REDATTO


VERIFICATO


APPROVATO


APPROVATO RESP.  
 TECNICO ANAS

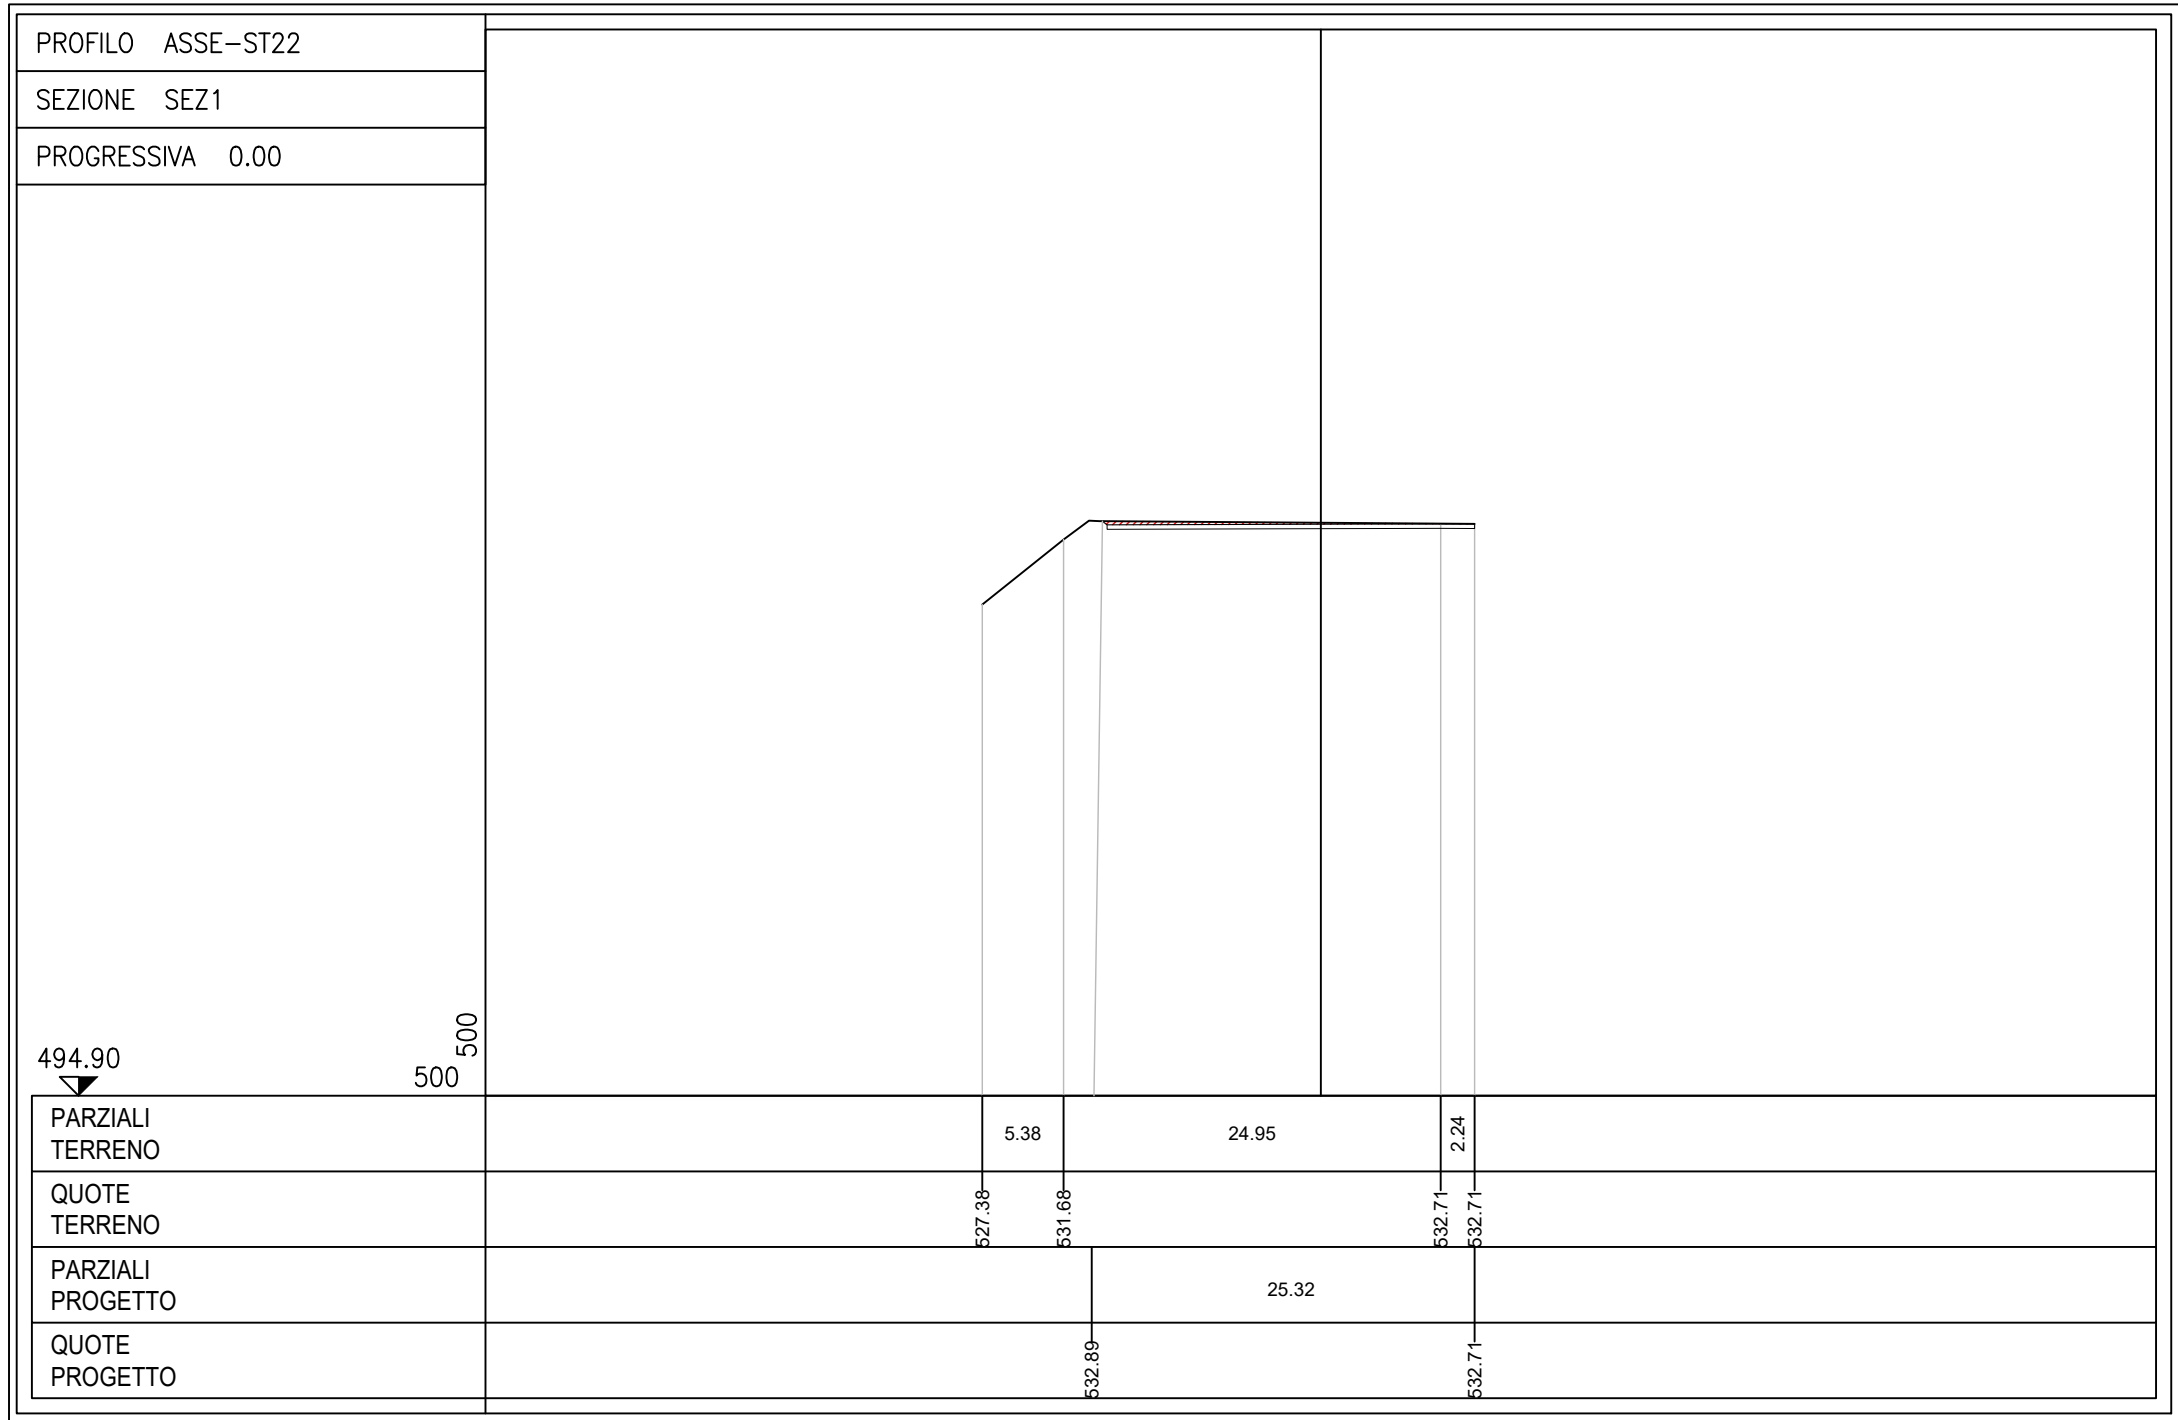


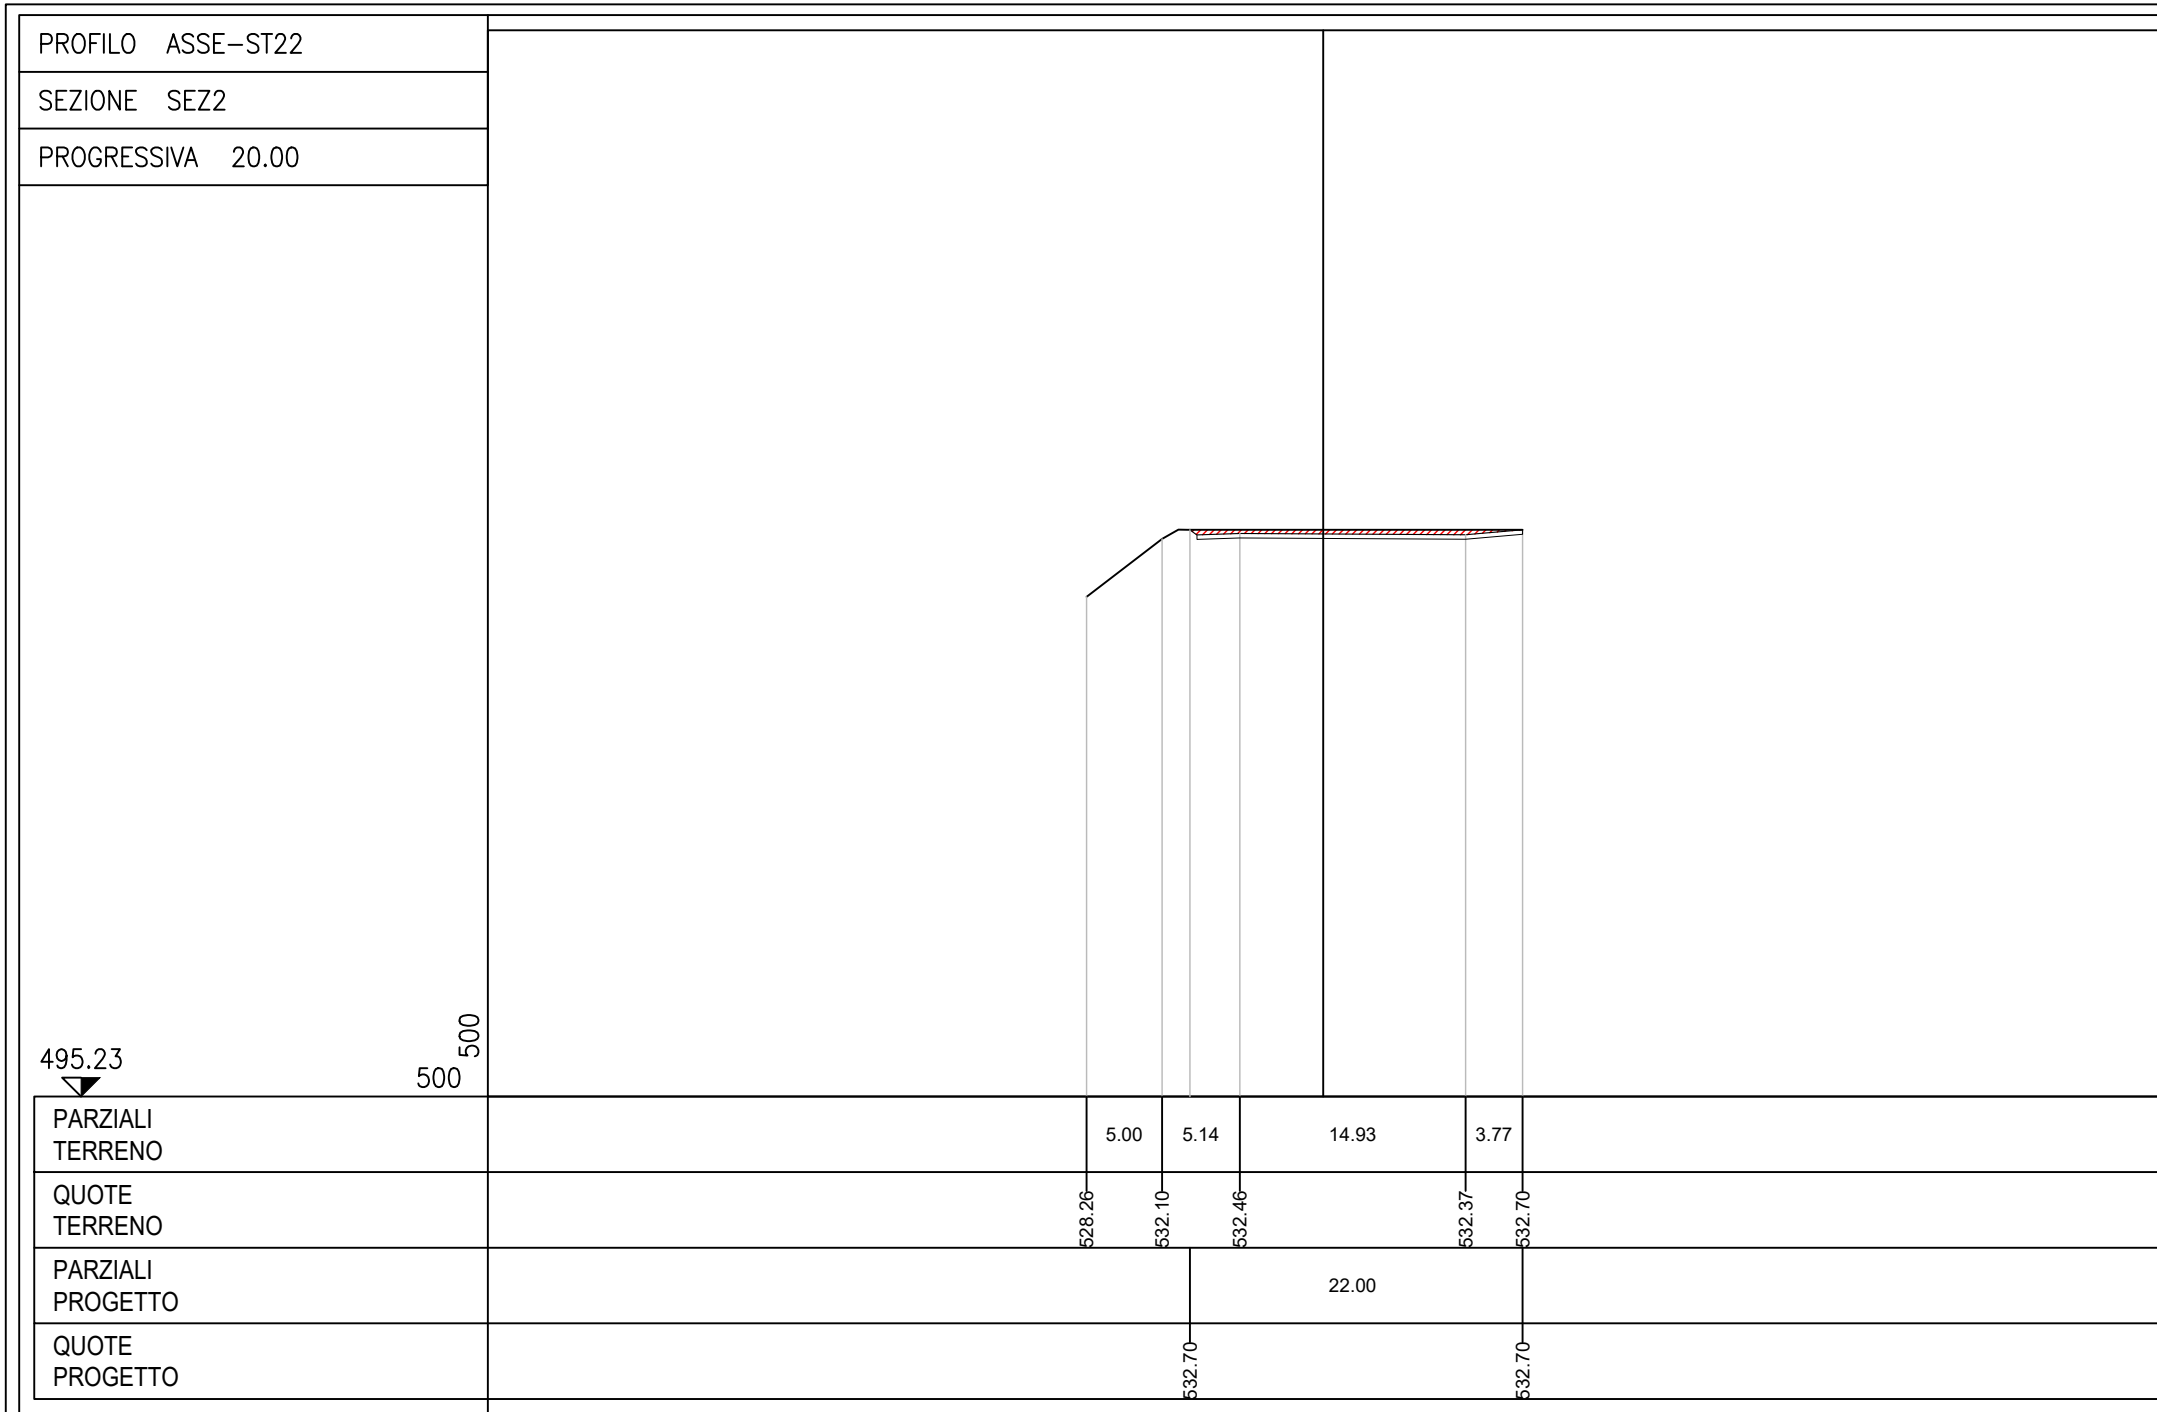

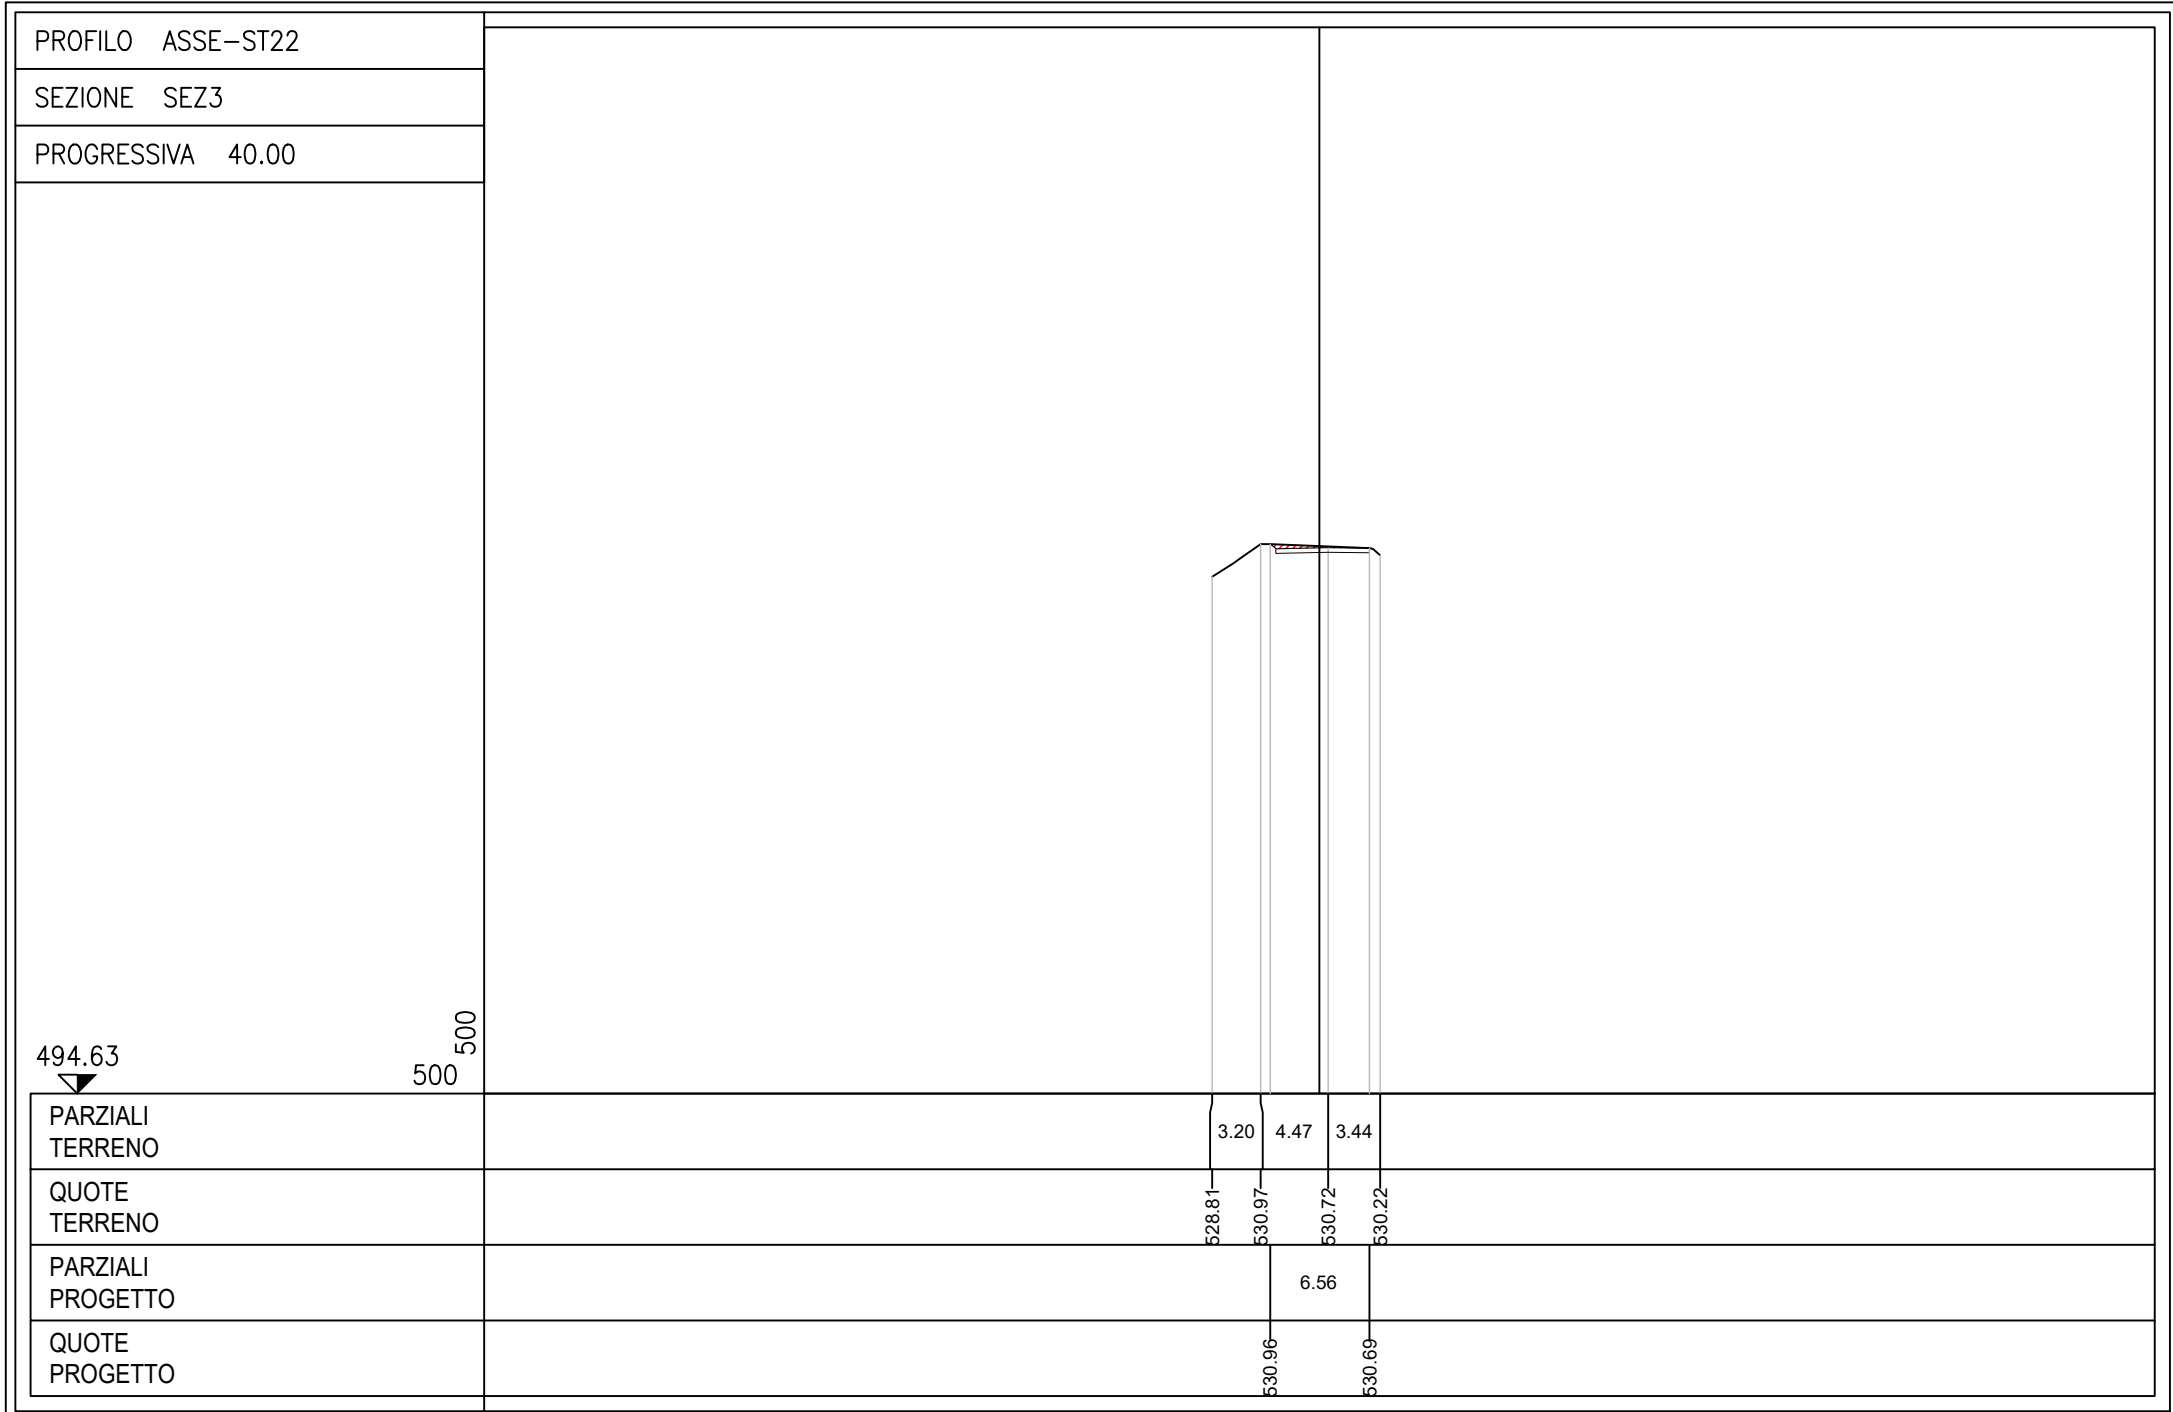


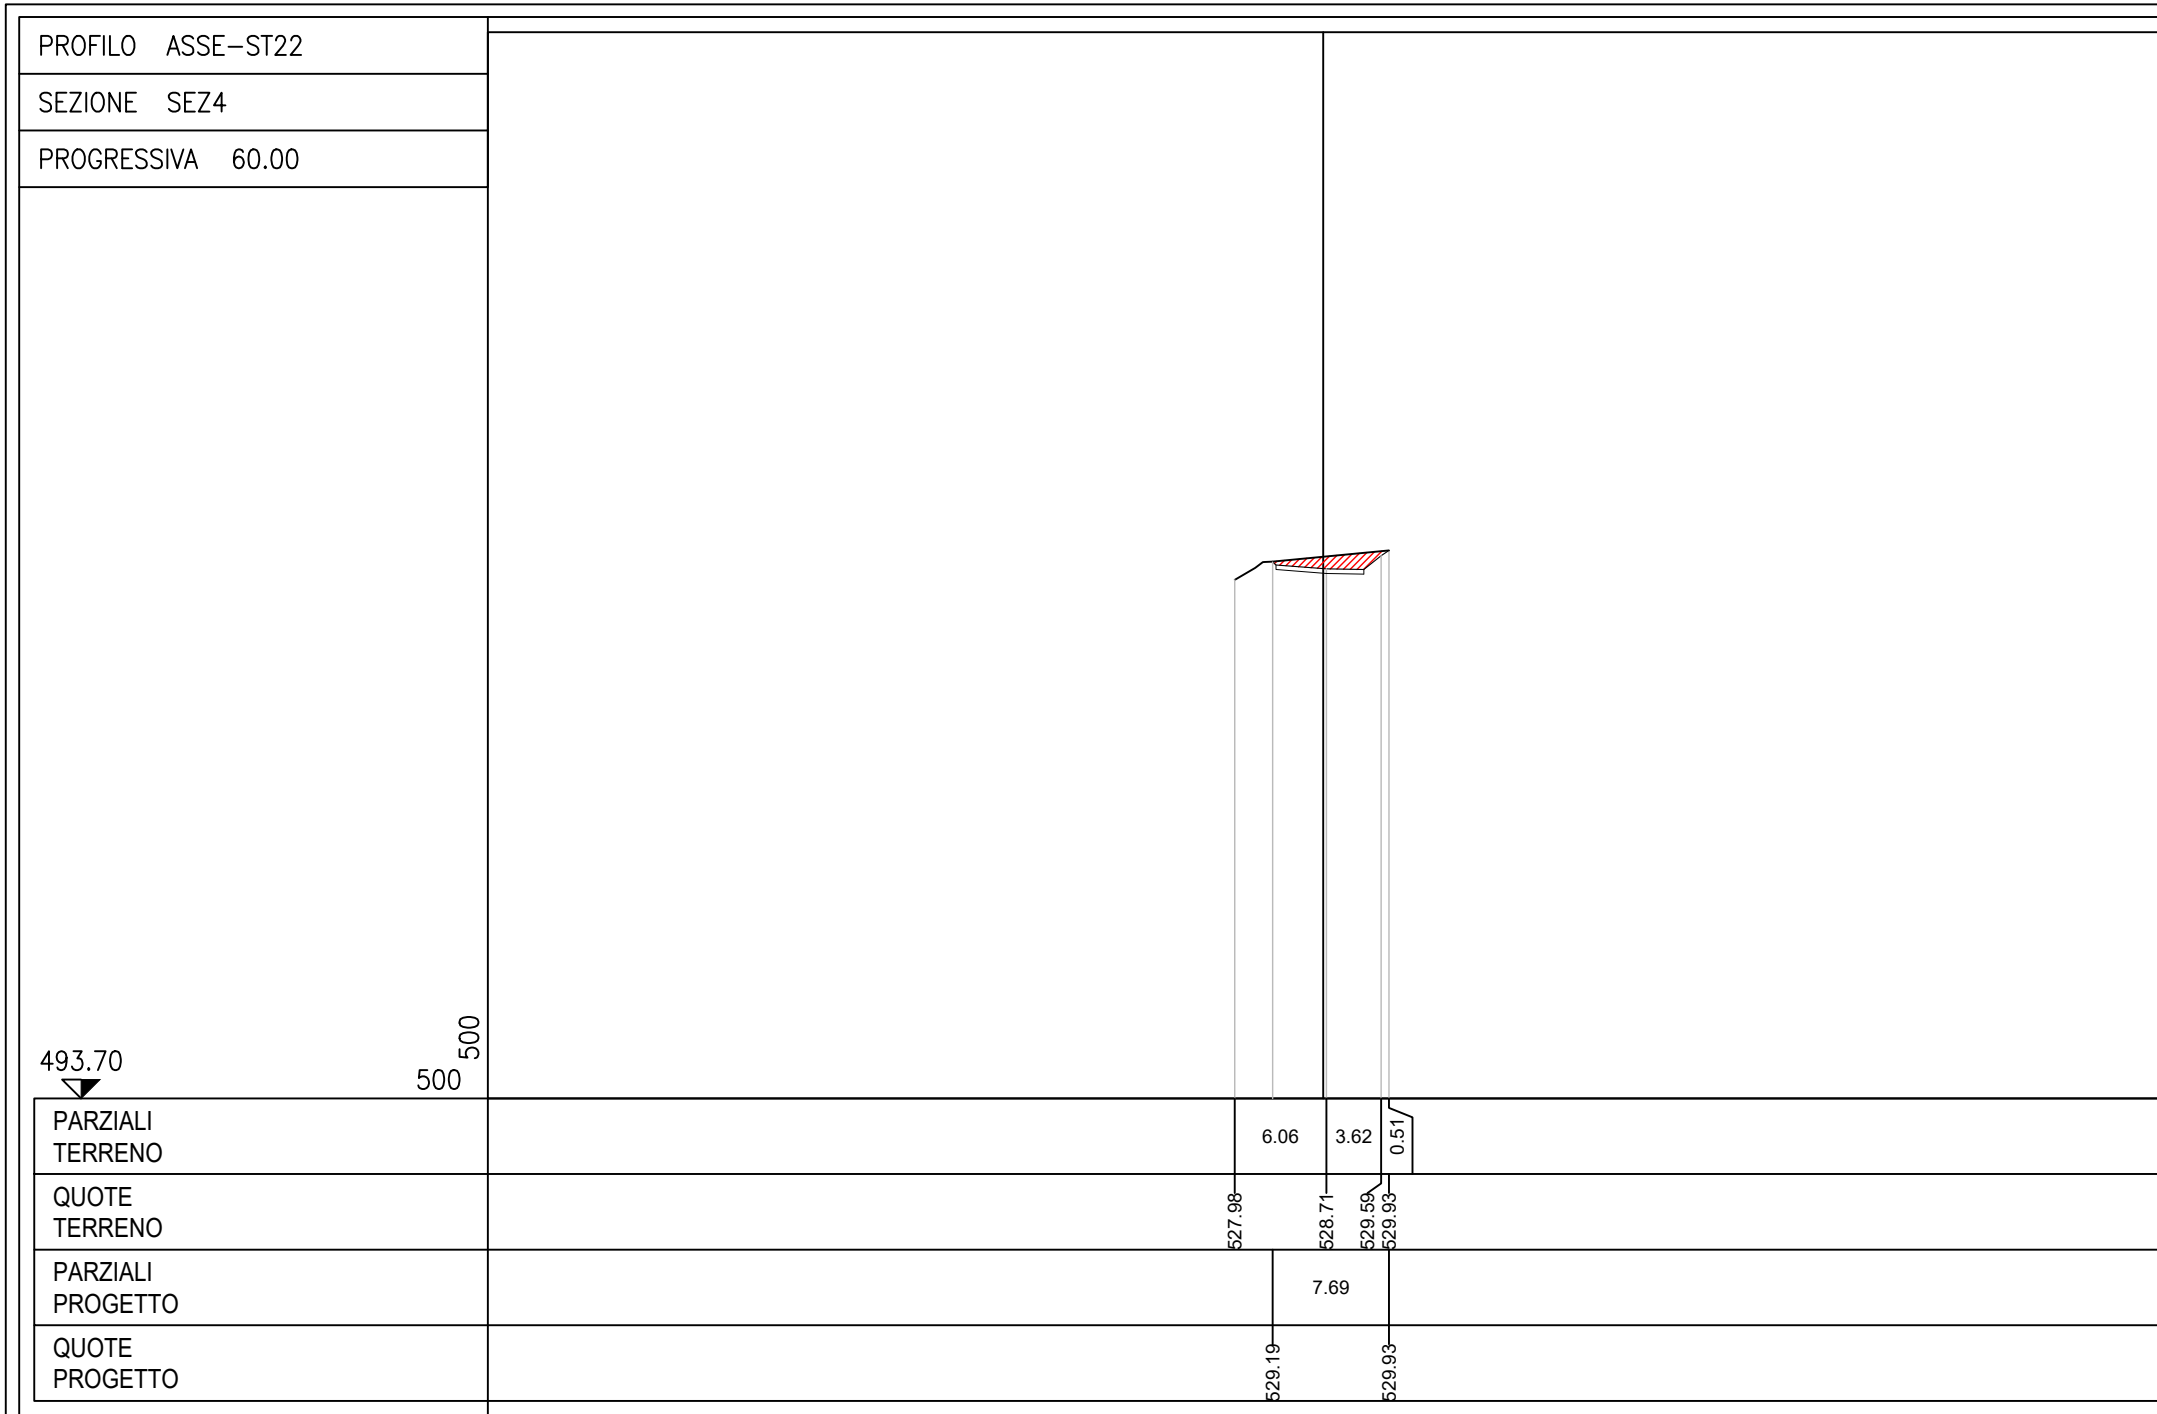

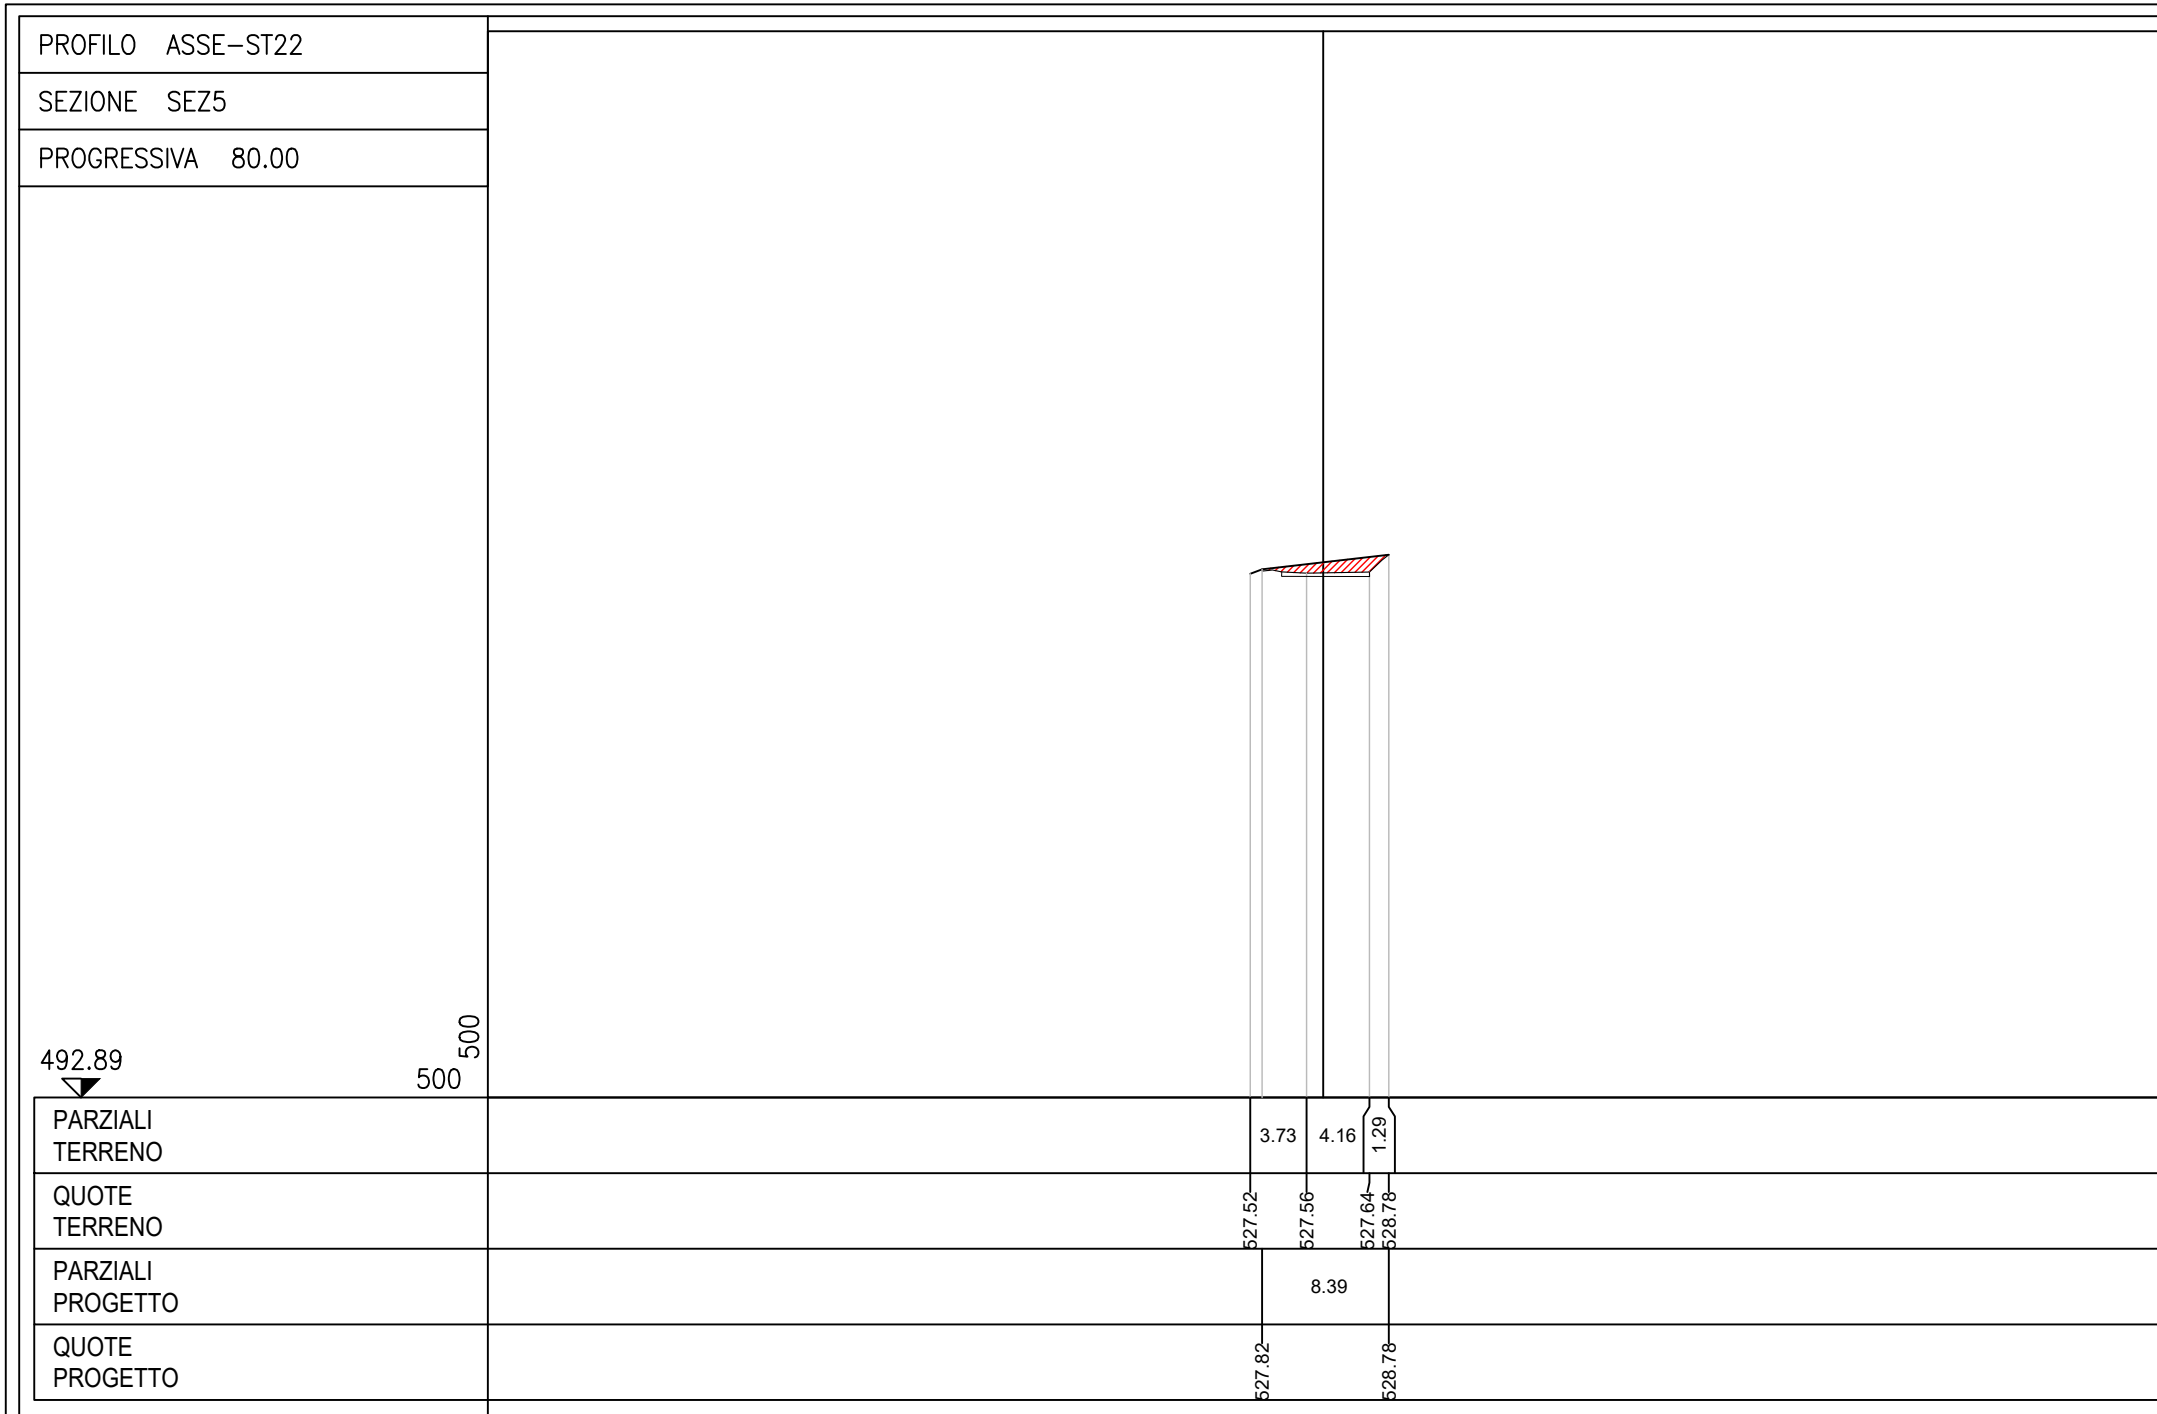

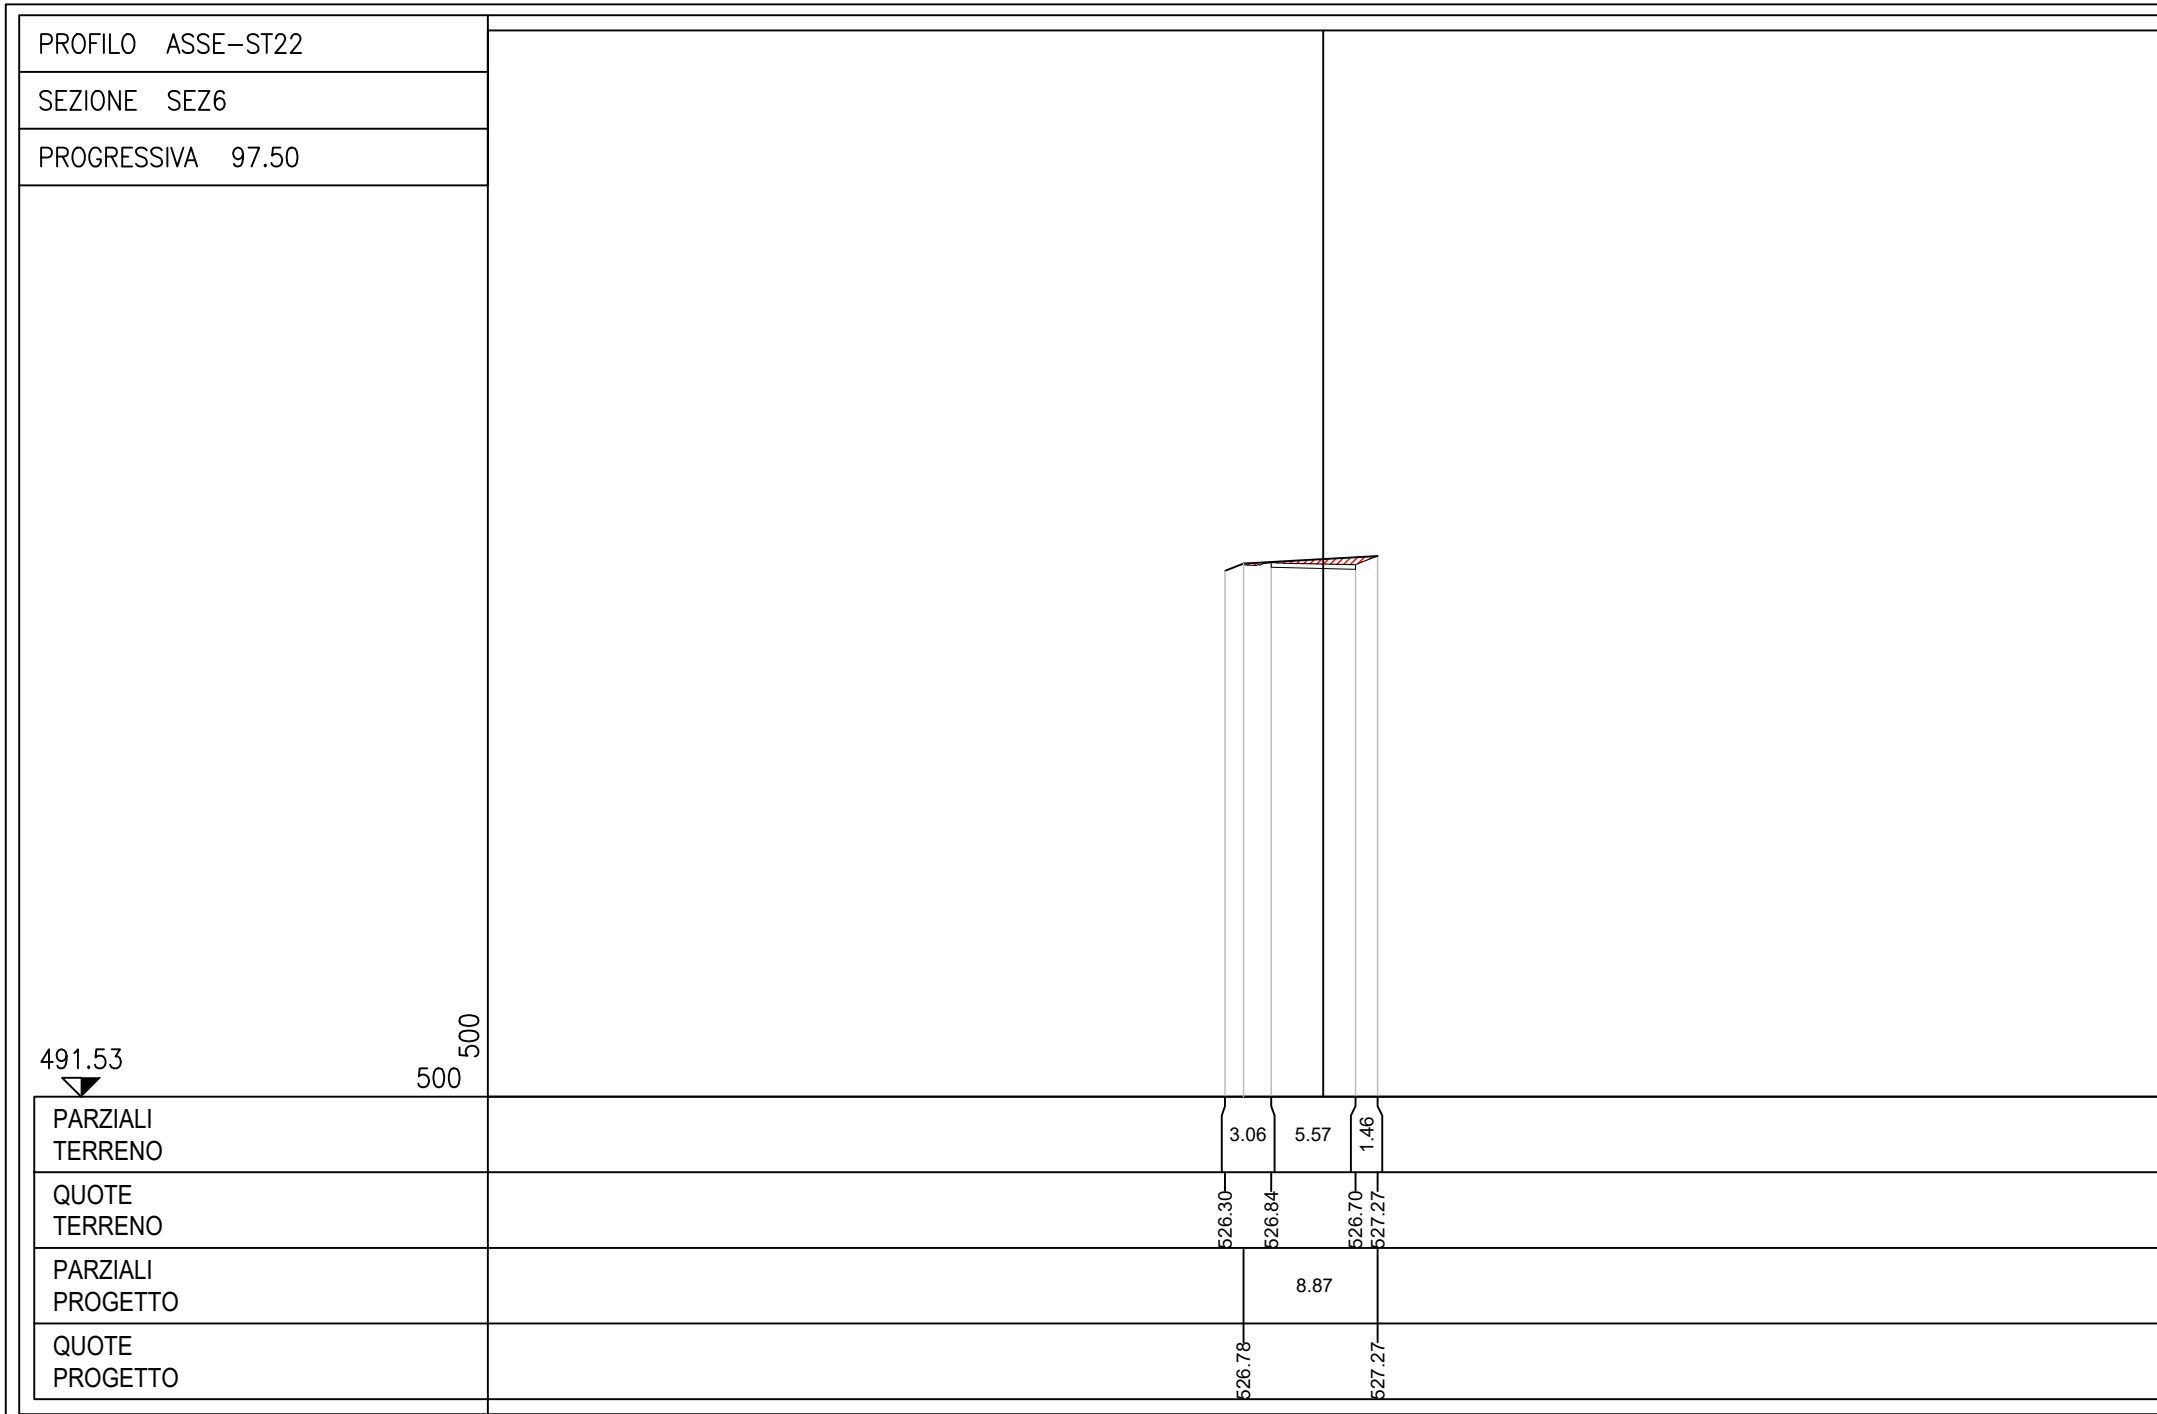



PROFILO ASSE-ST22  
 SEZIONE SEZ7  
 PROGRESSIVA 115.00

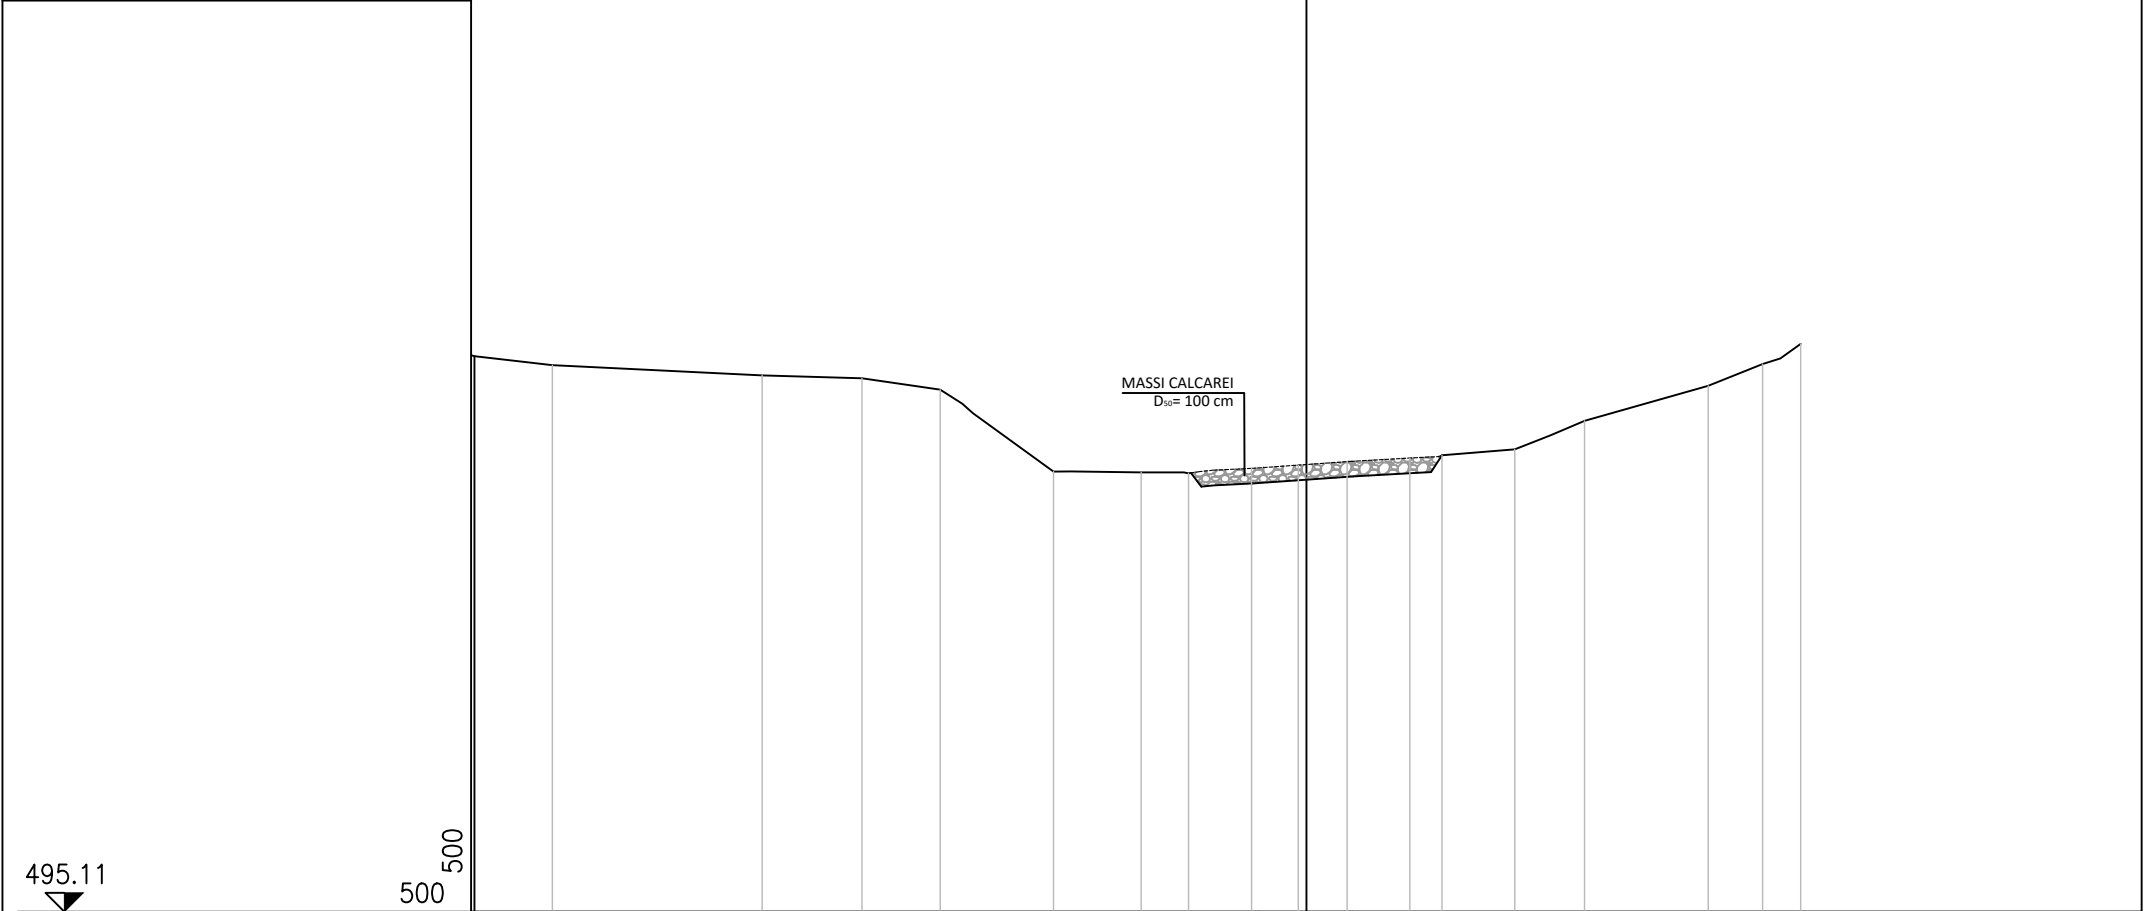



PARZIALI TERRENO	3.42	5.15	13.88	6.61	5.17	7.50	5.79	3.13	4.17	0.97	2.90	3.78	6.94	4.62	8.18	3.60	2.51
QUOTE TERRENO	531.84	531.25	530.58	530.38	529.63	524.21	524.16	524.10	524.42	526.60	526.43	525.11	525.69	527.57	529.89	531.32	532.65
PARZIALI PROGETTO										16.76							
QUOTE PROGETTO								524.10				525.29					




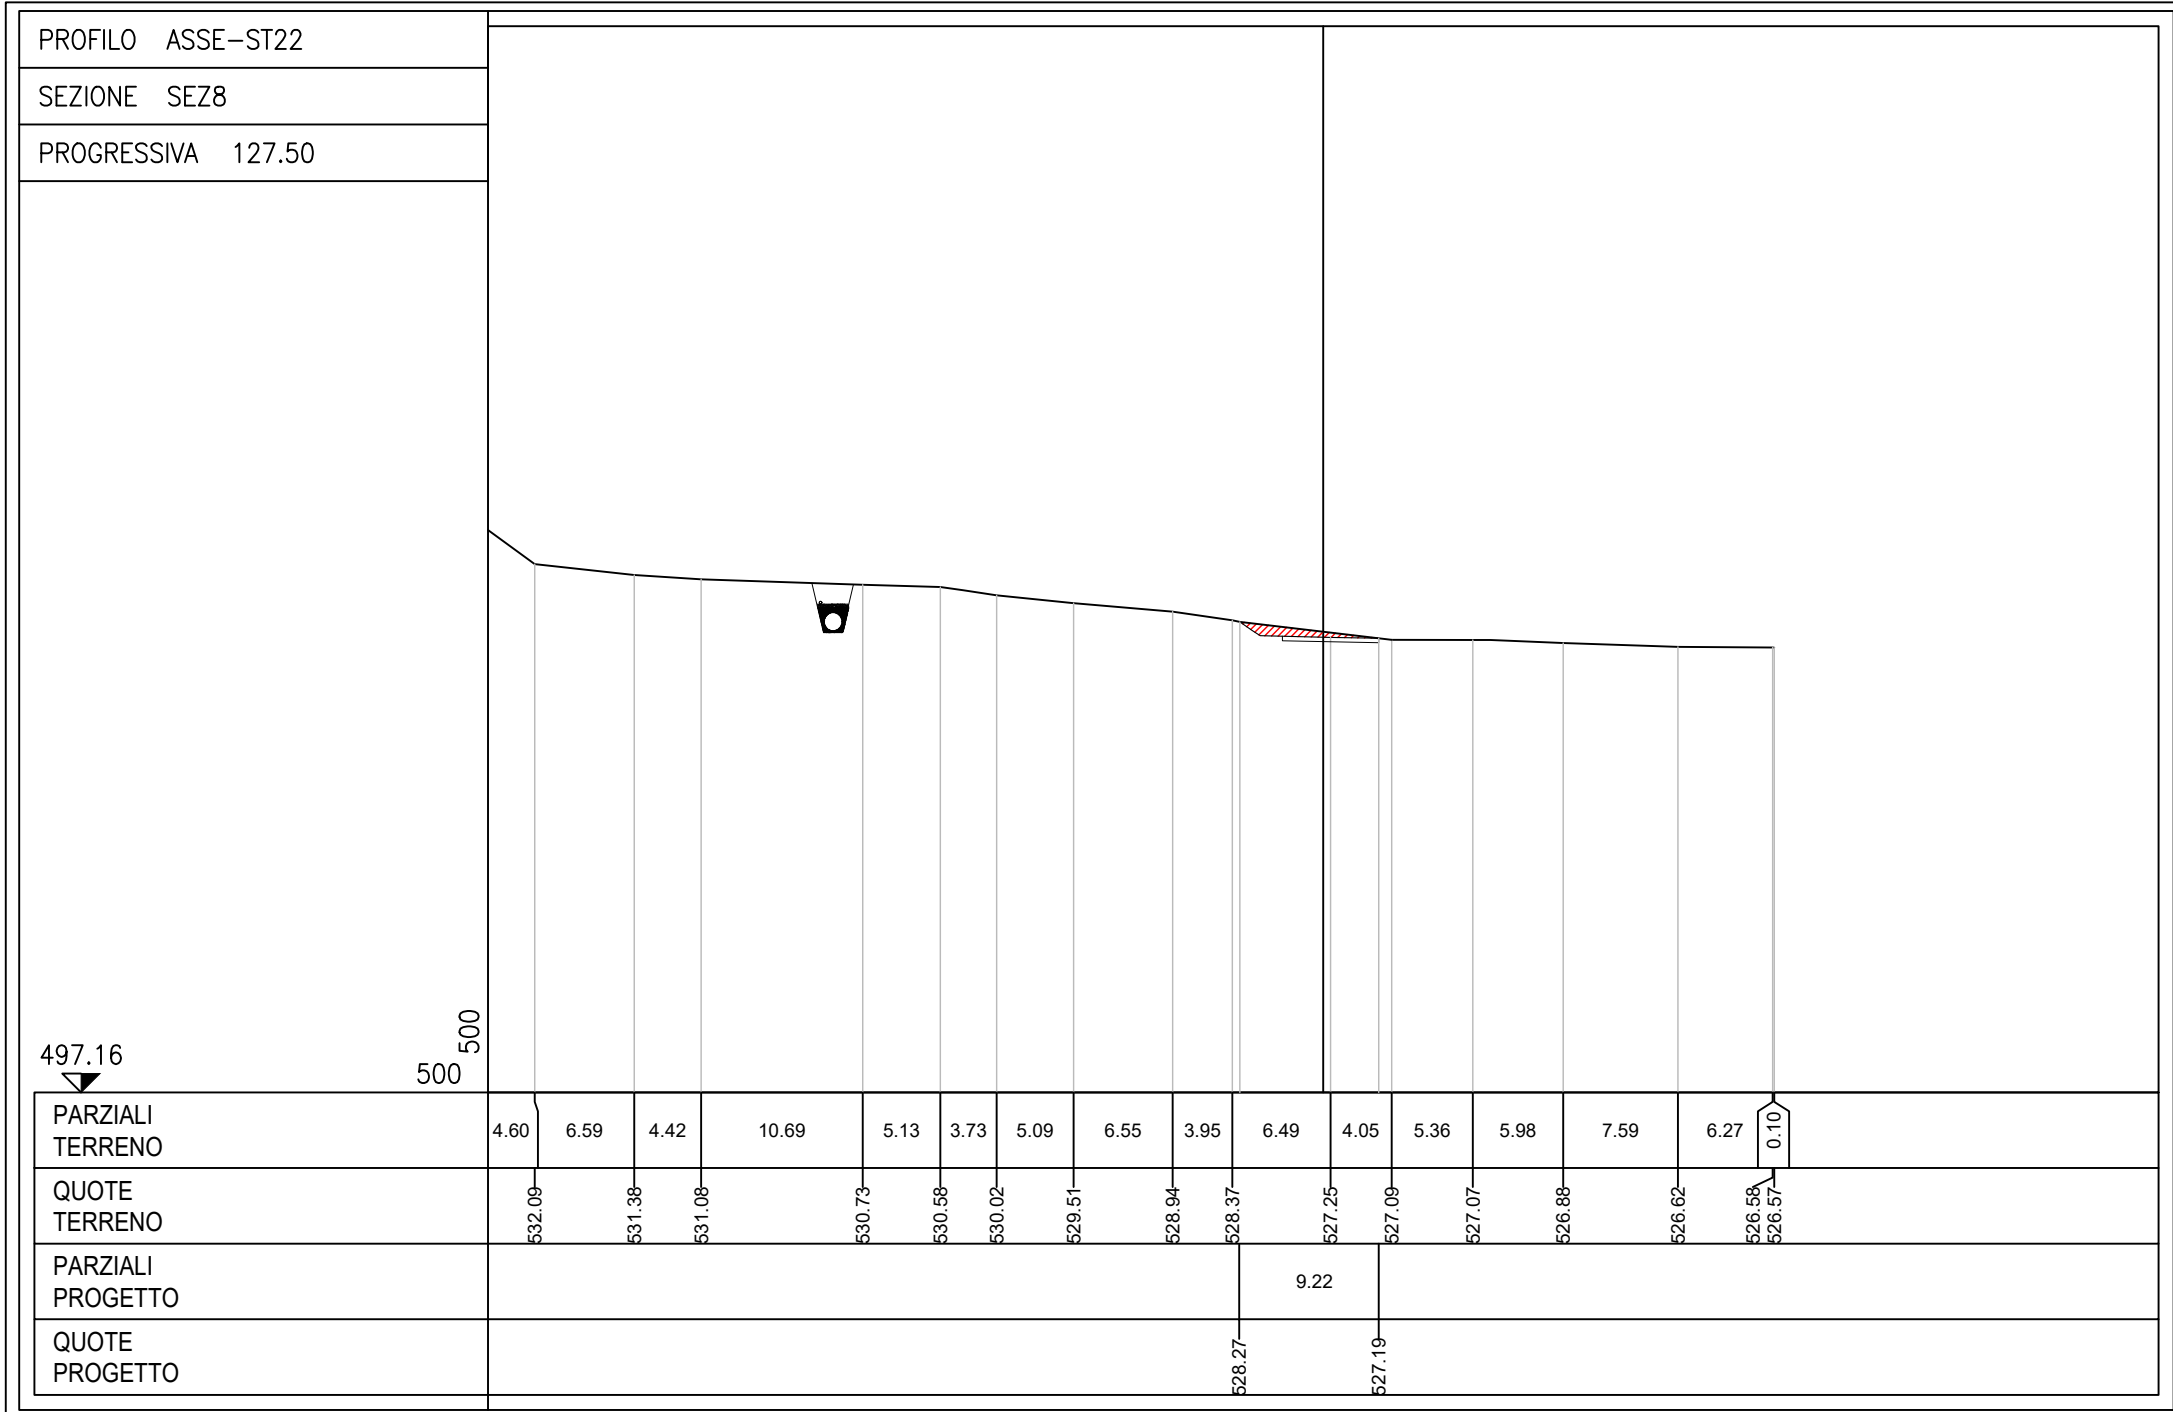


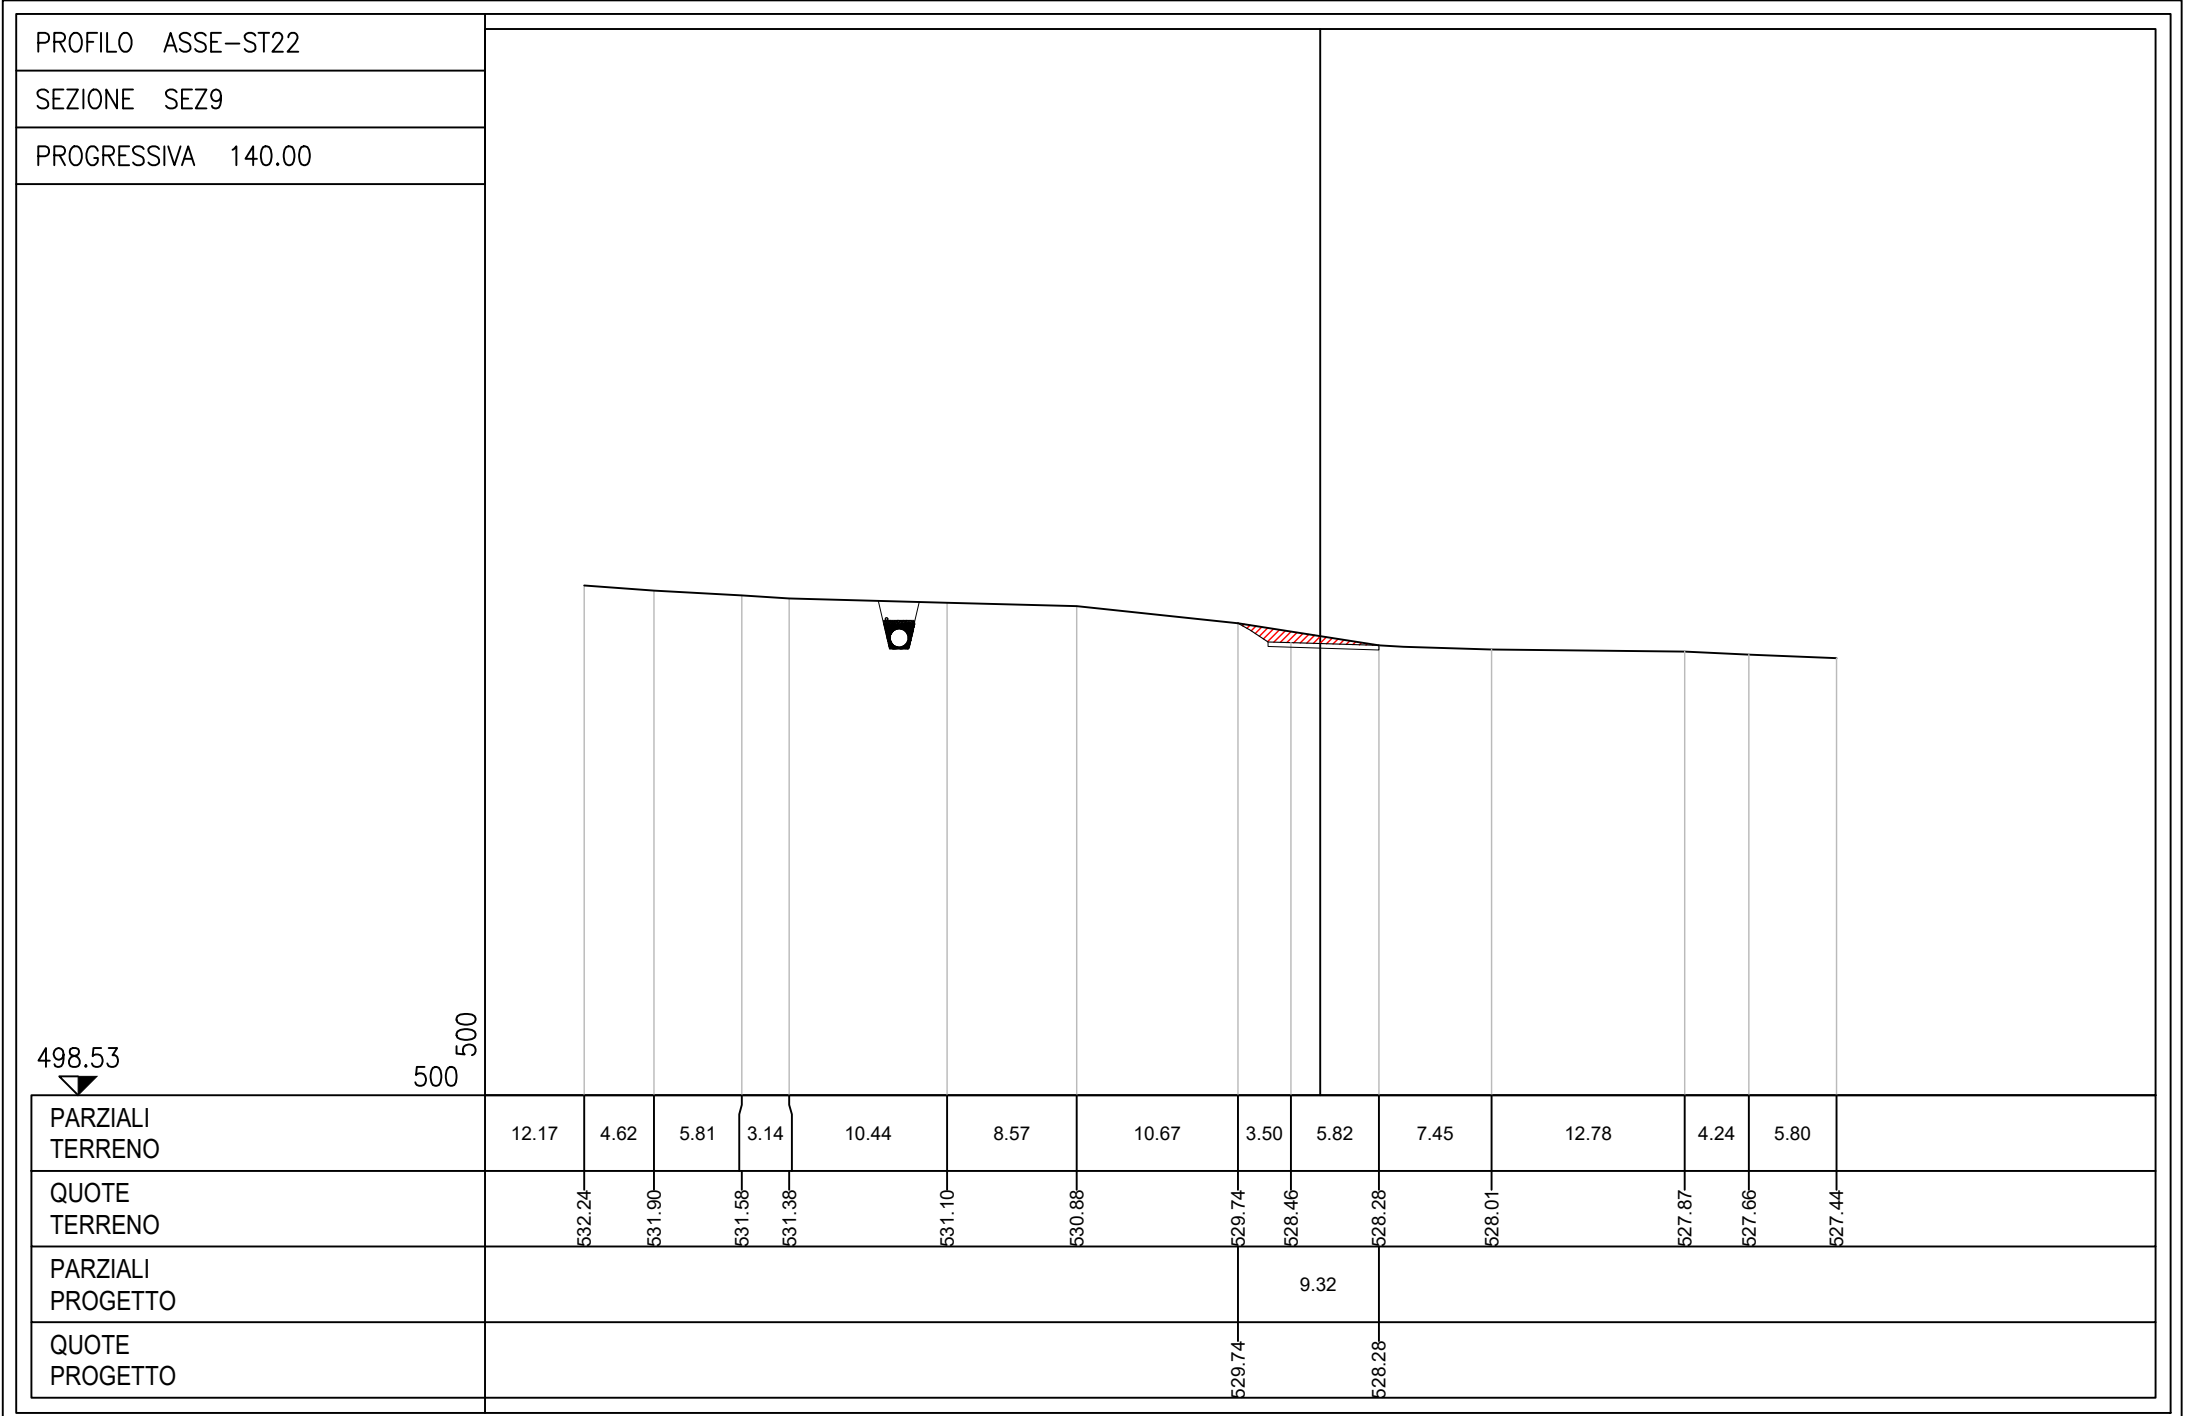


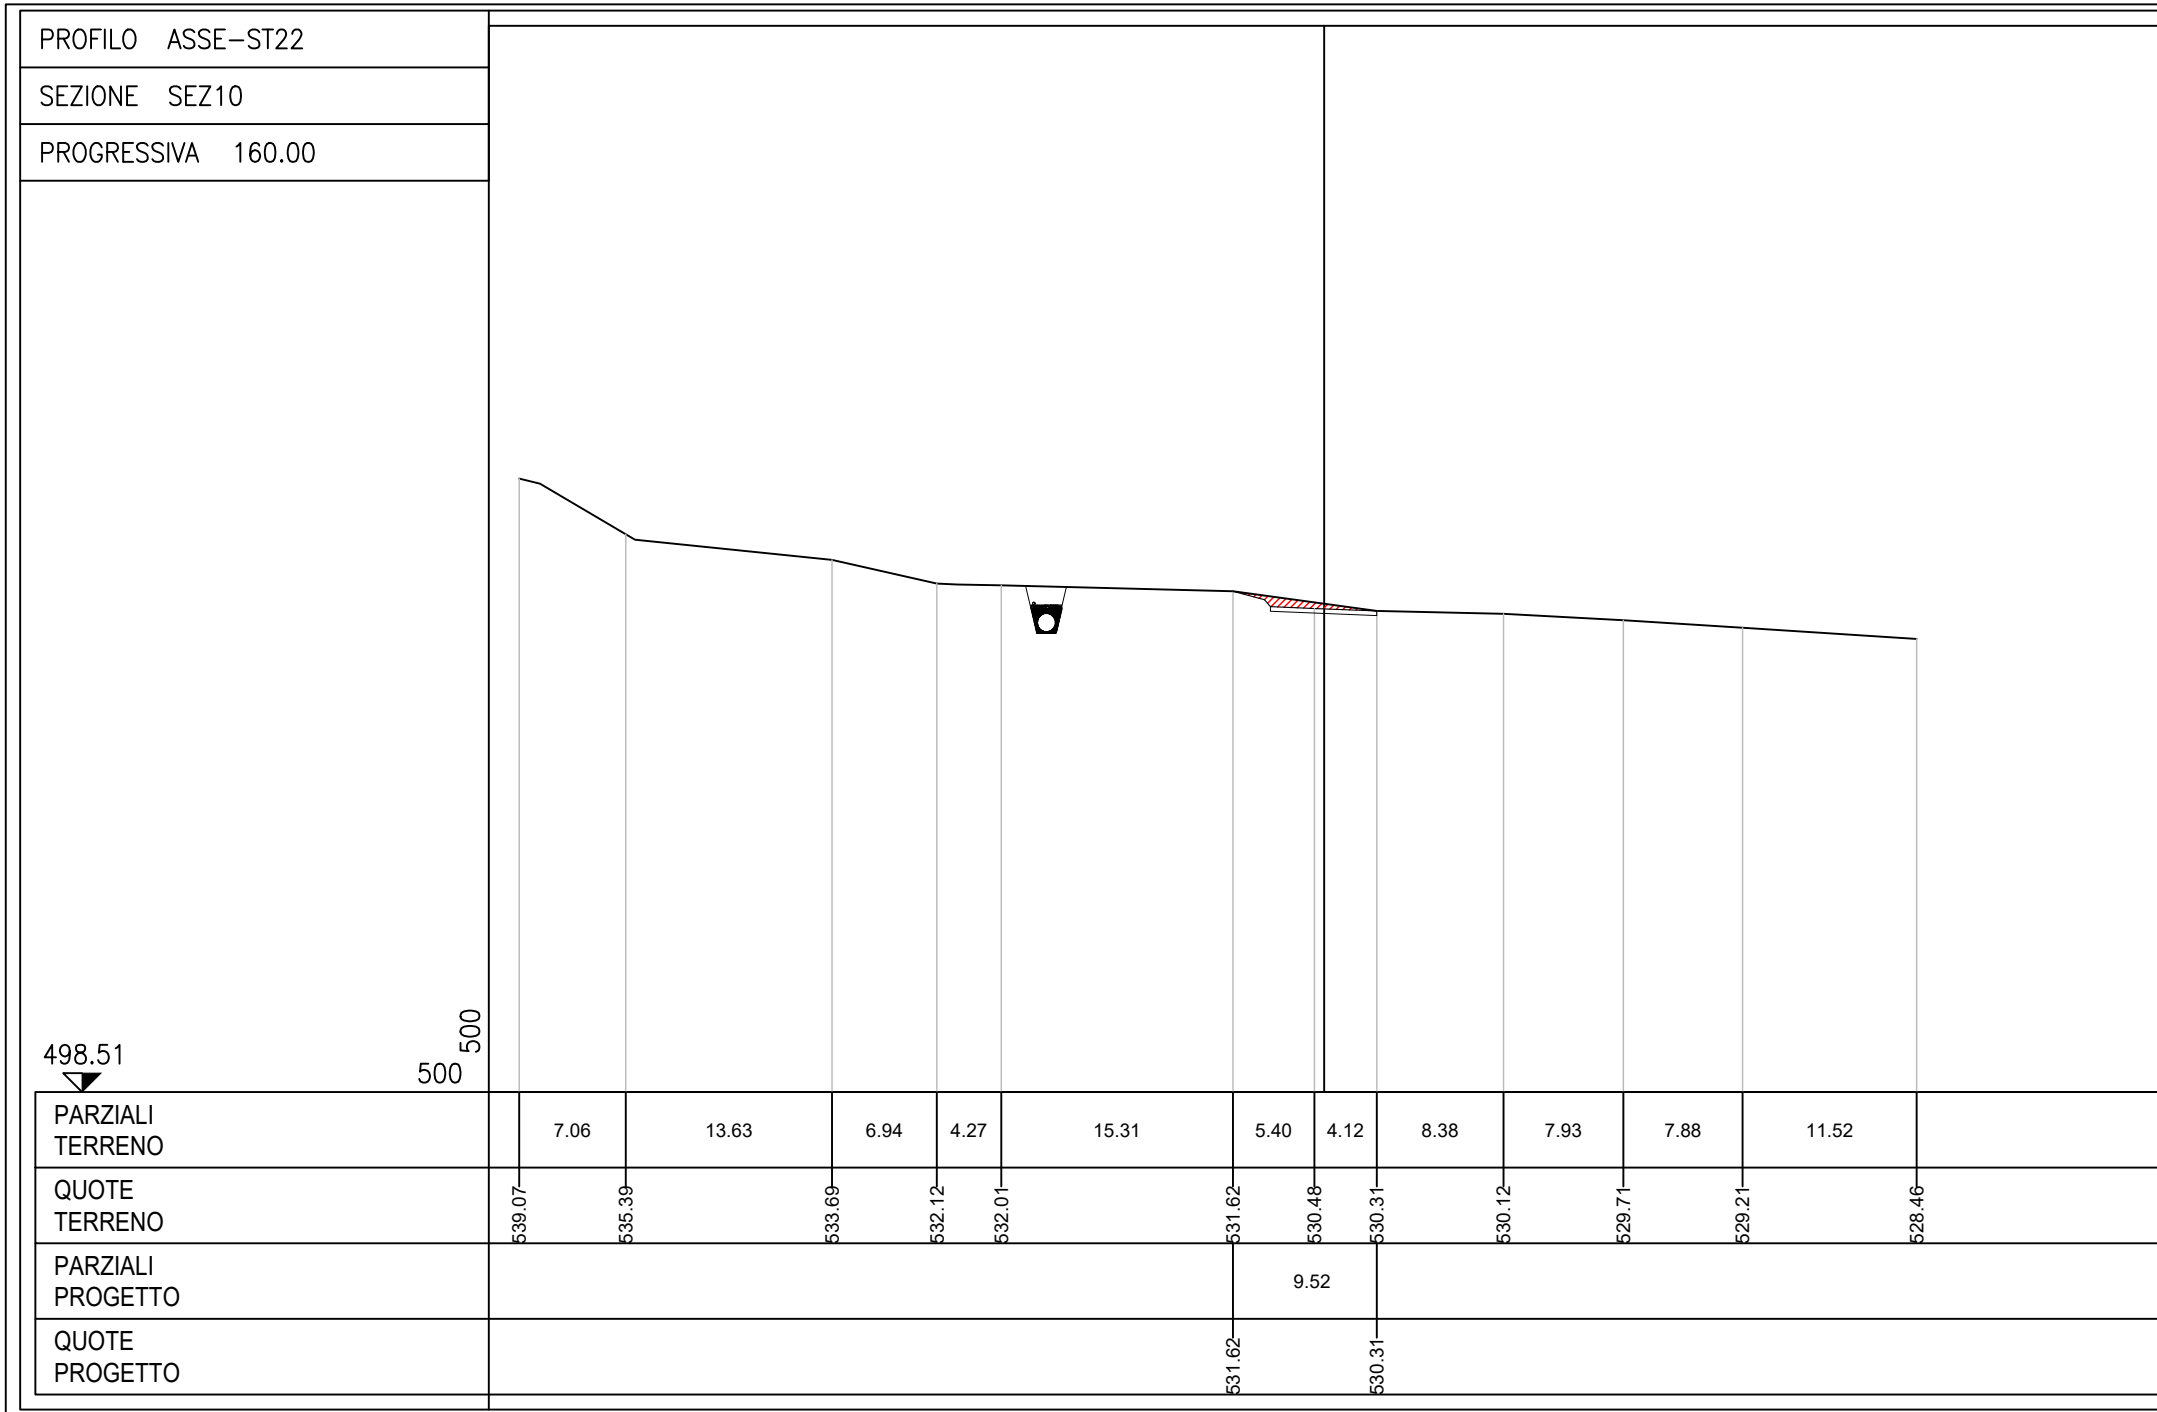

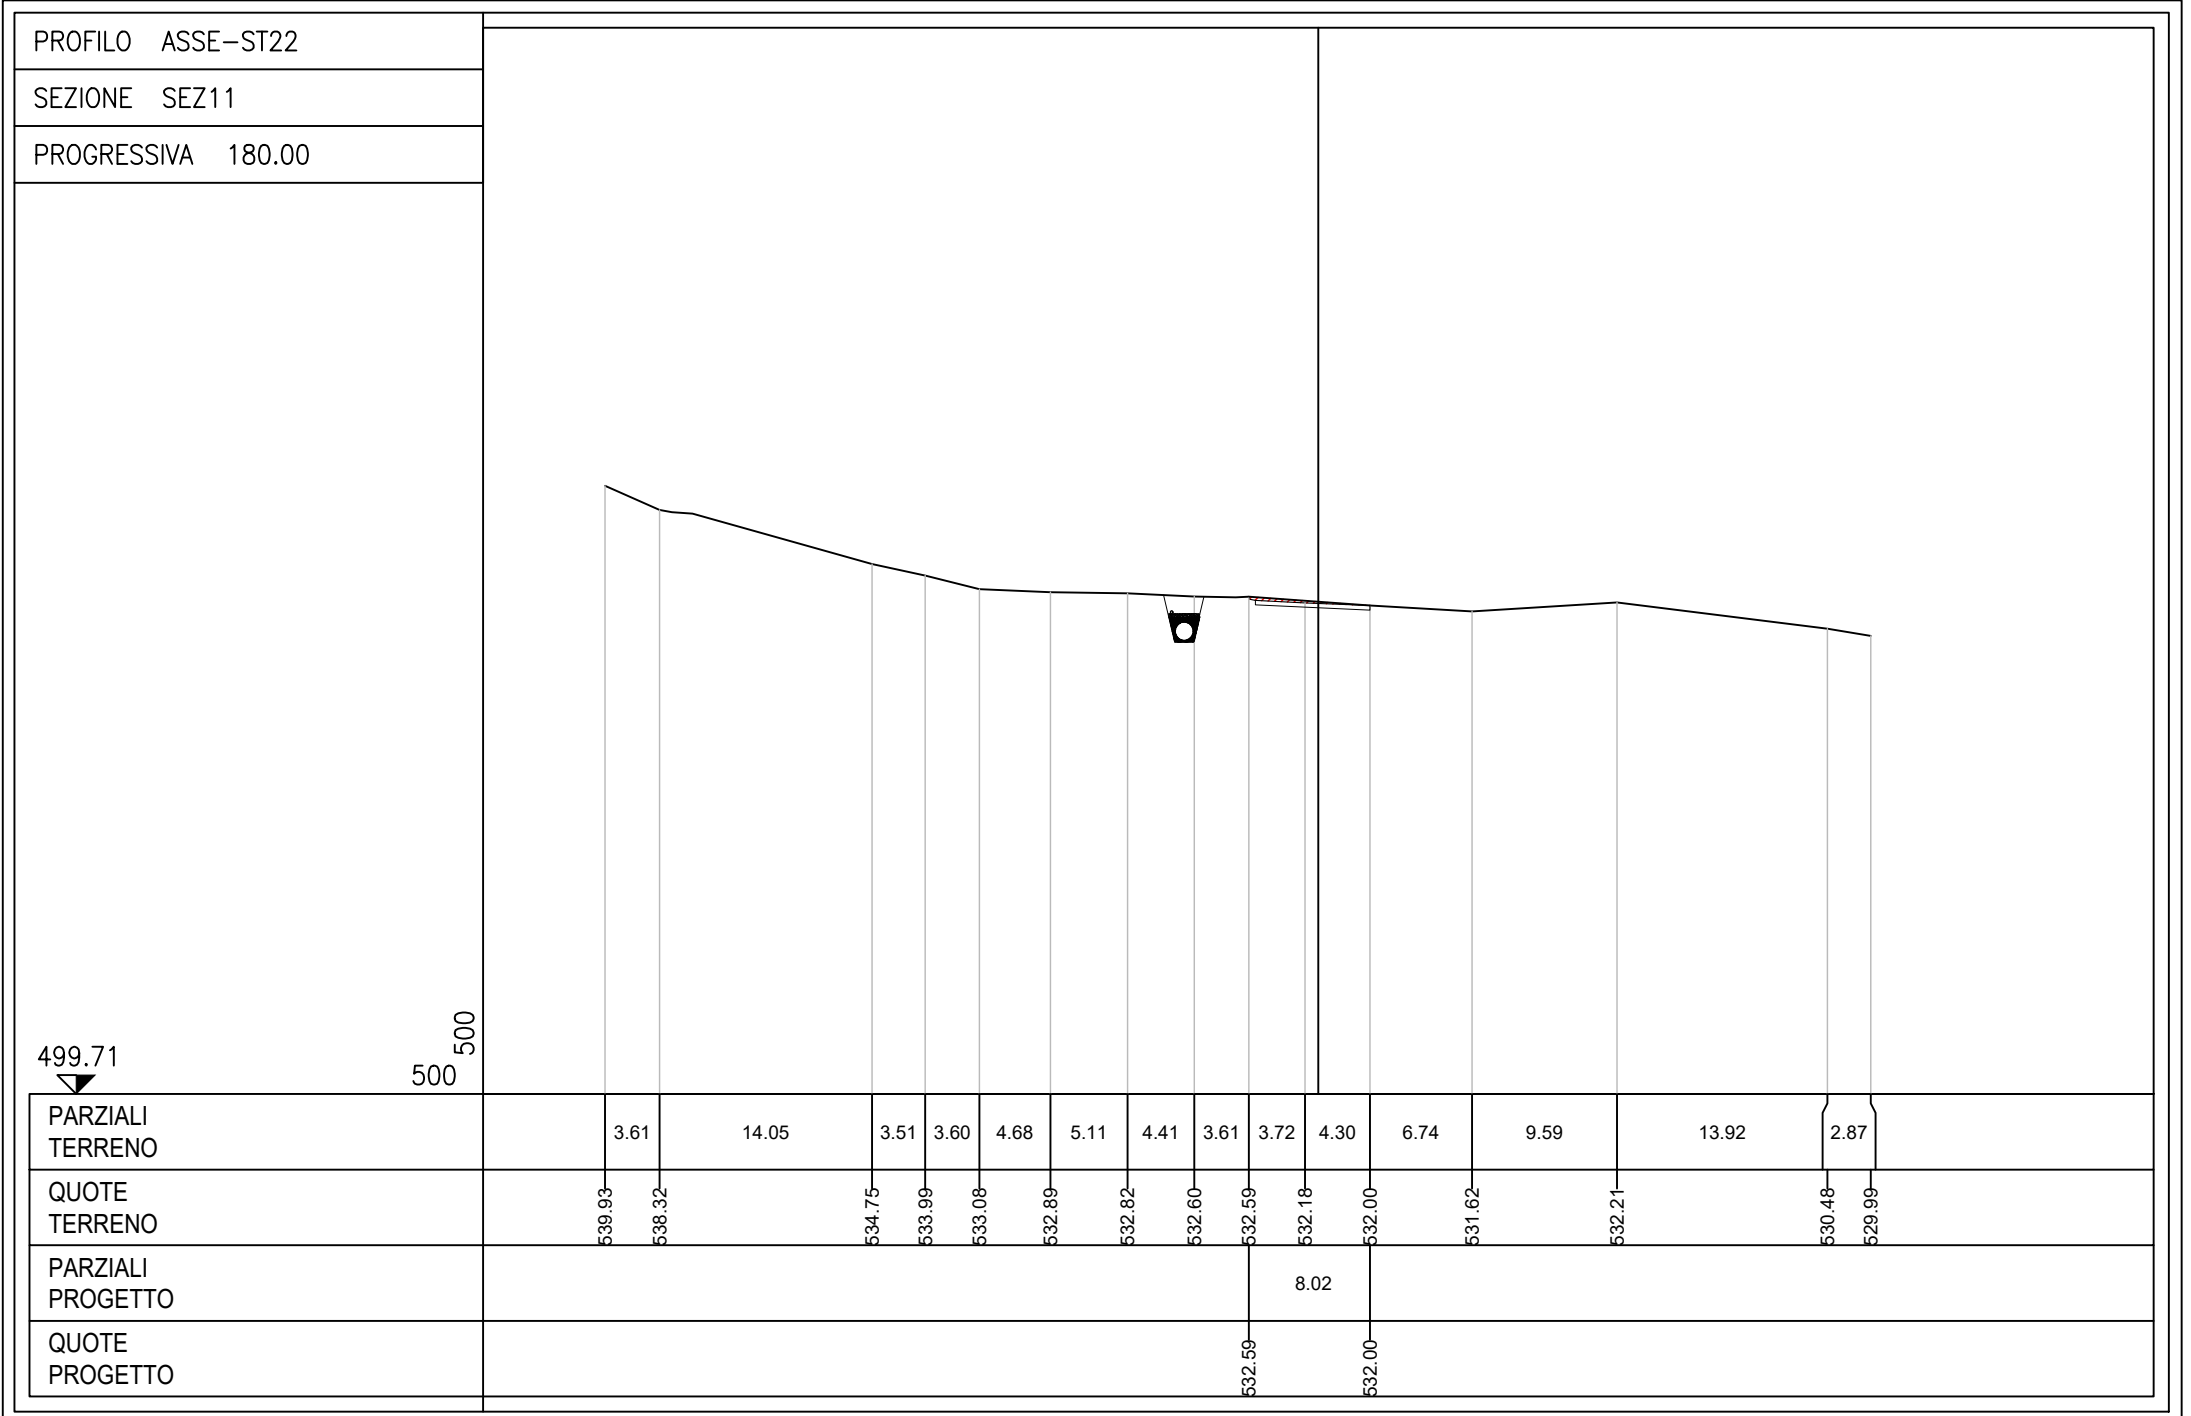


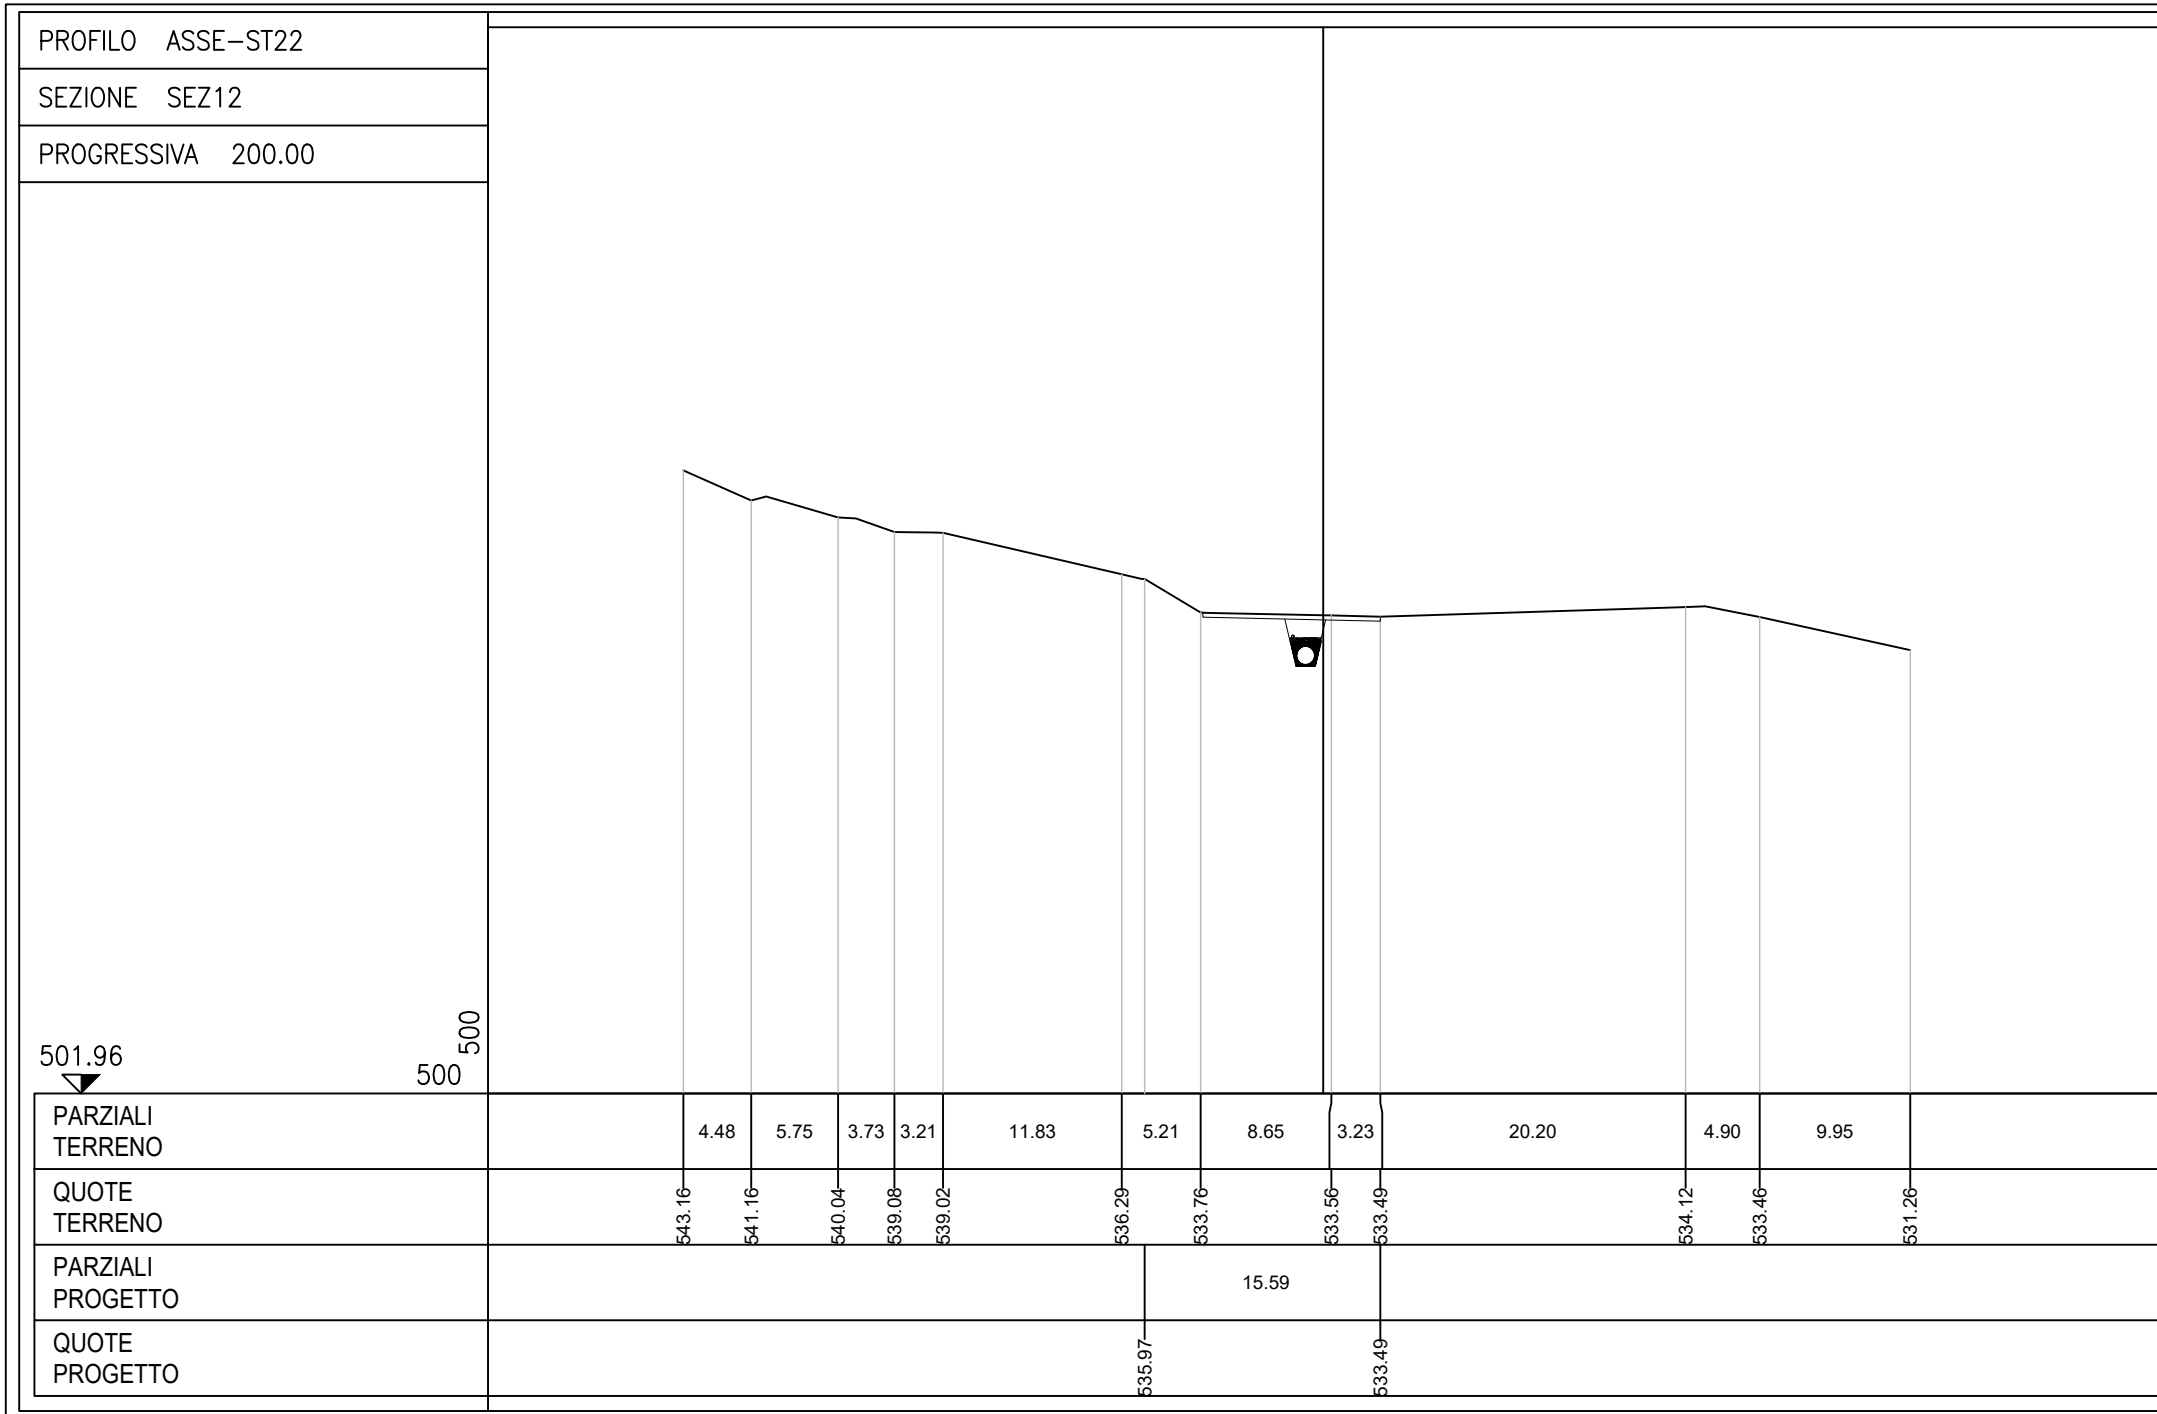

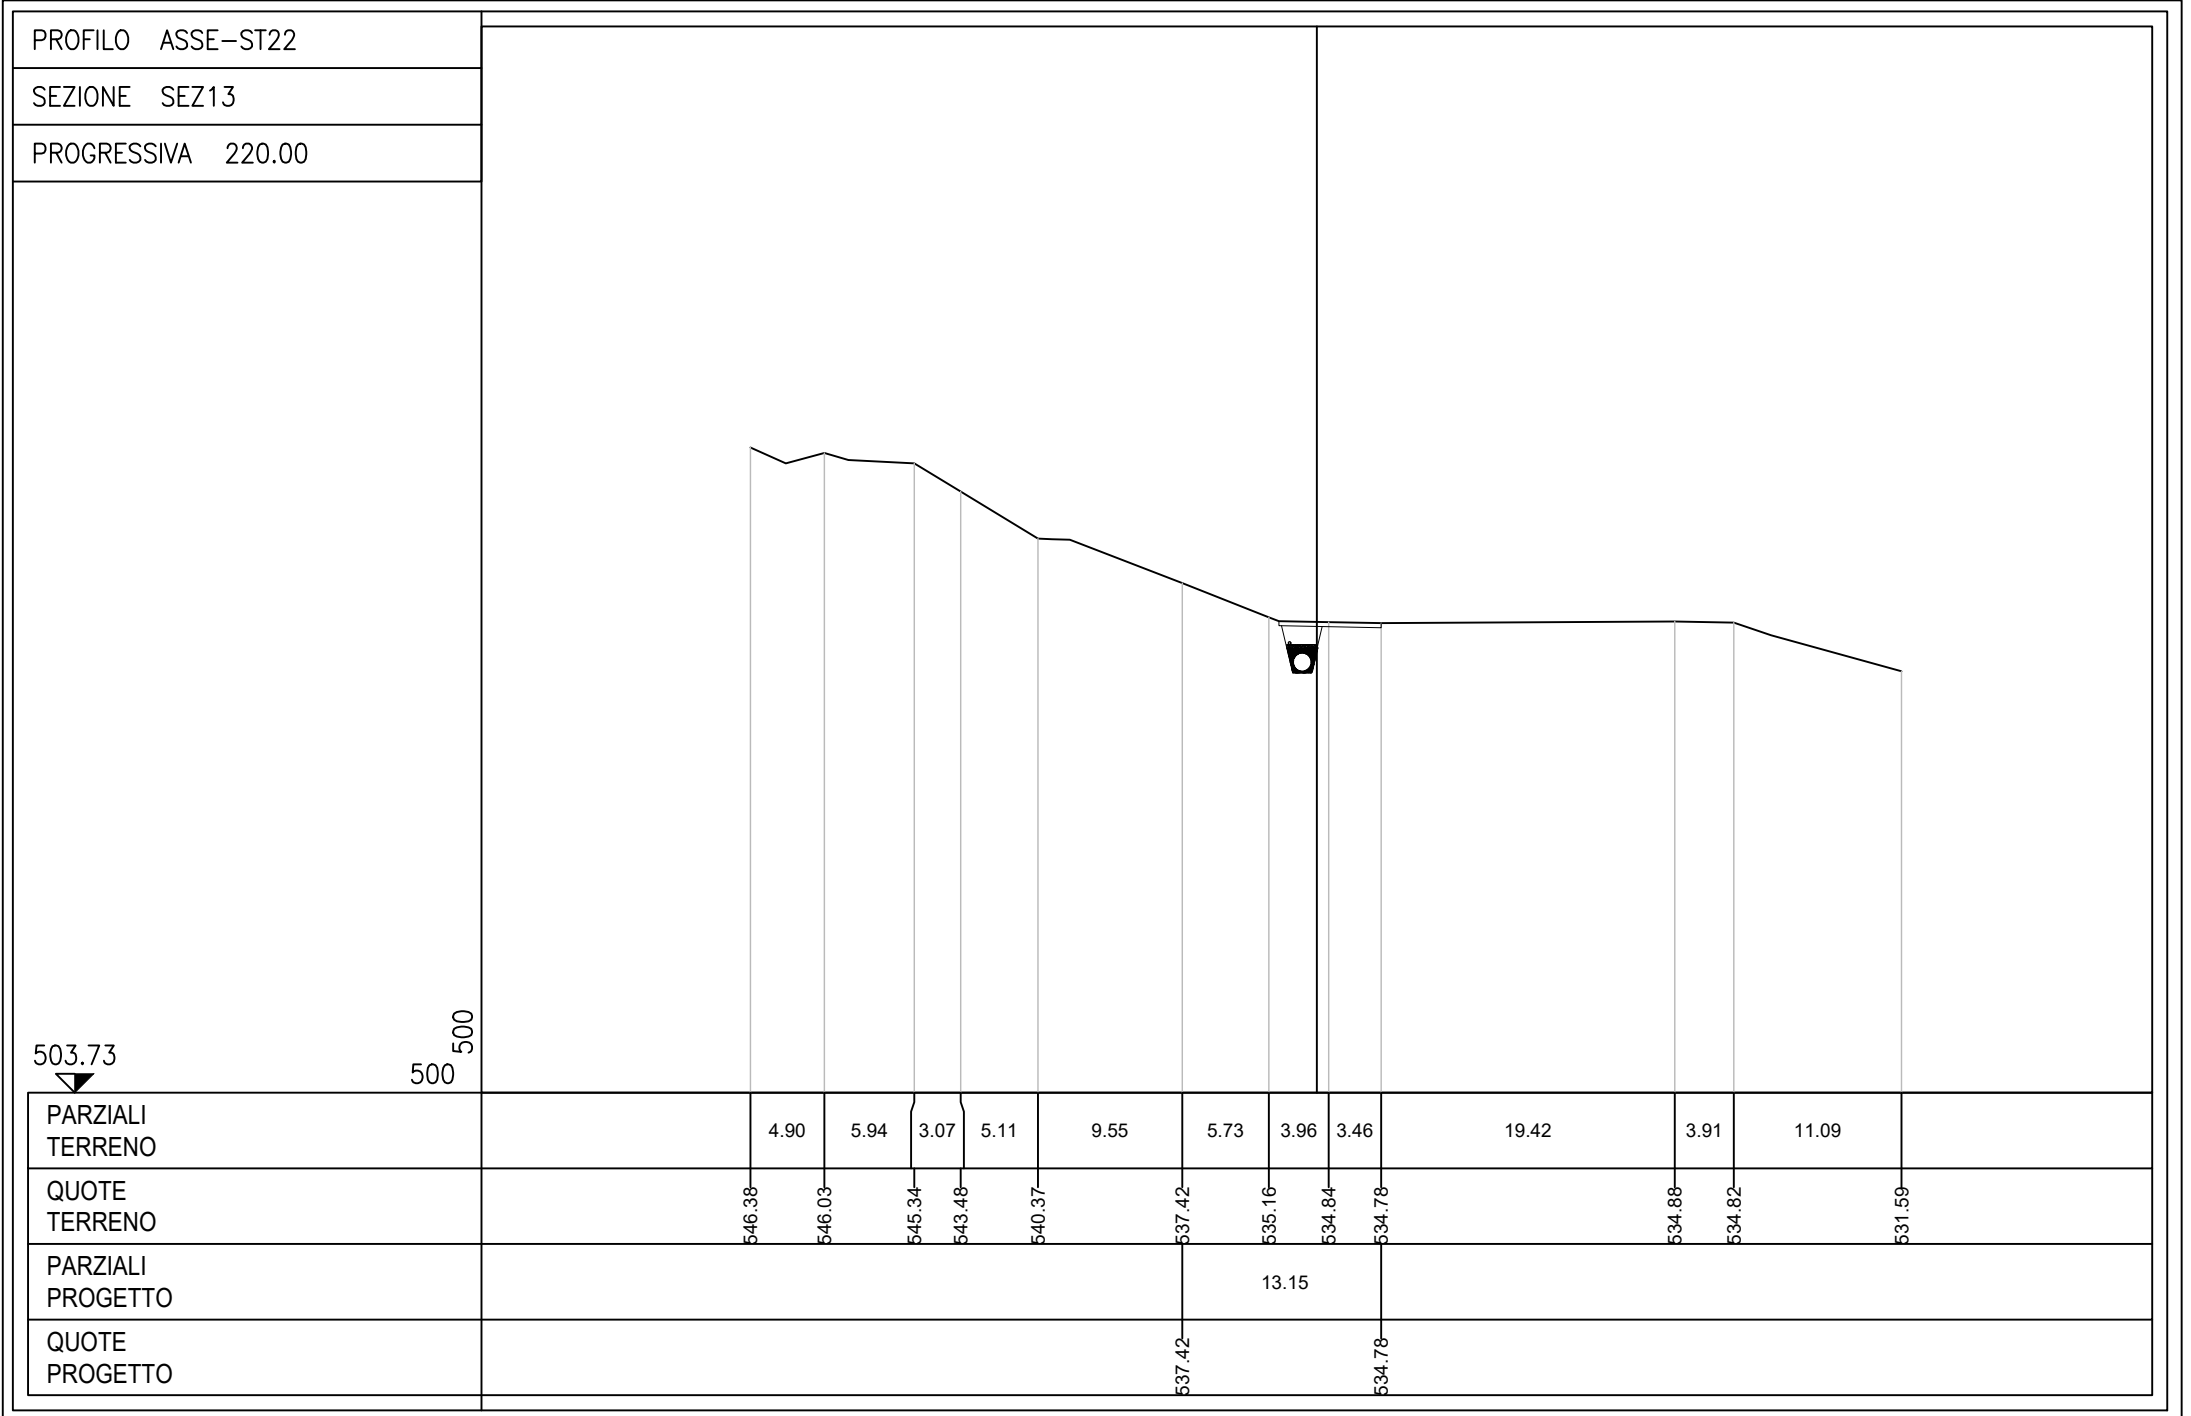

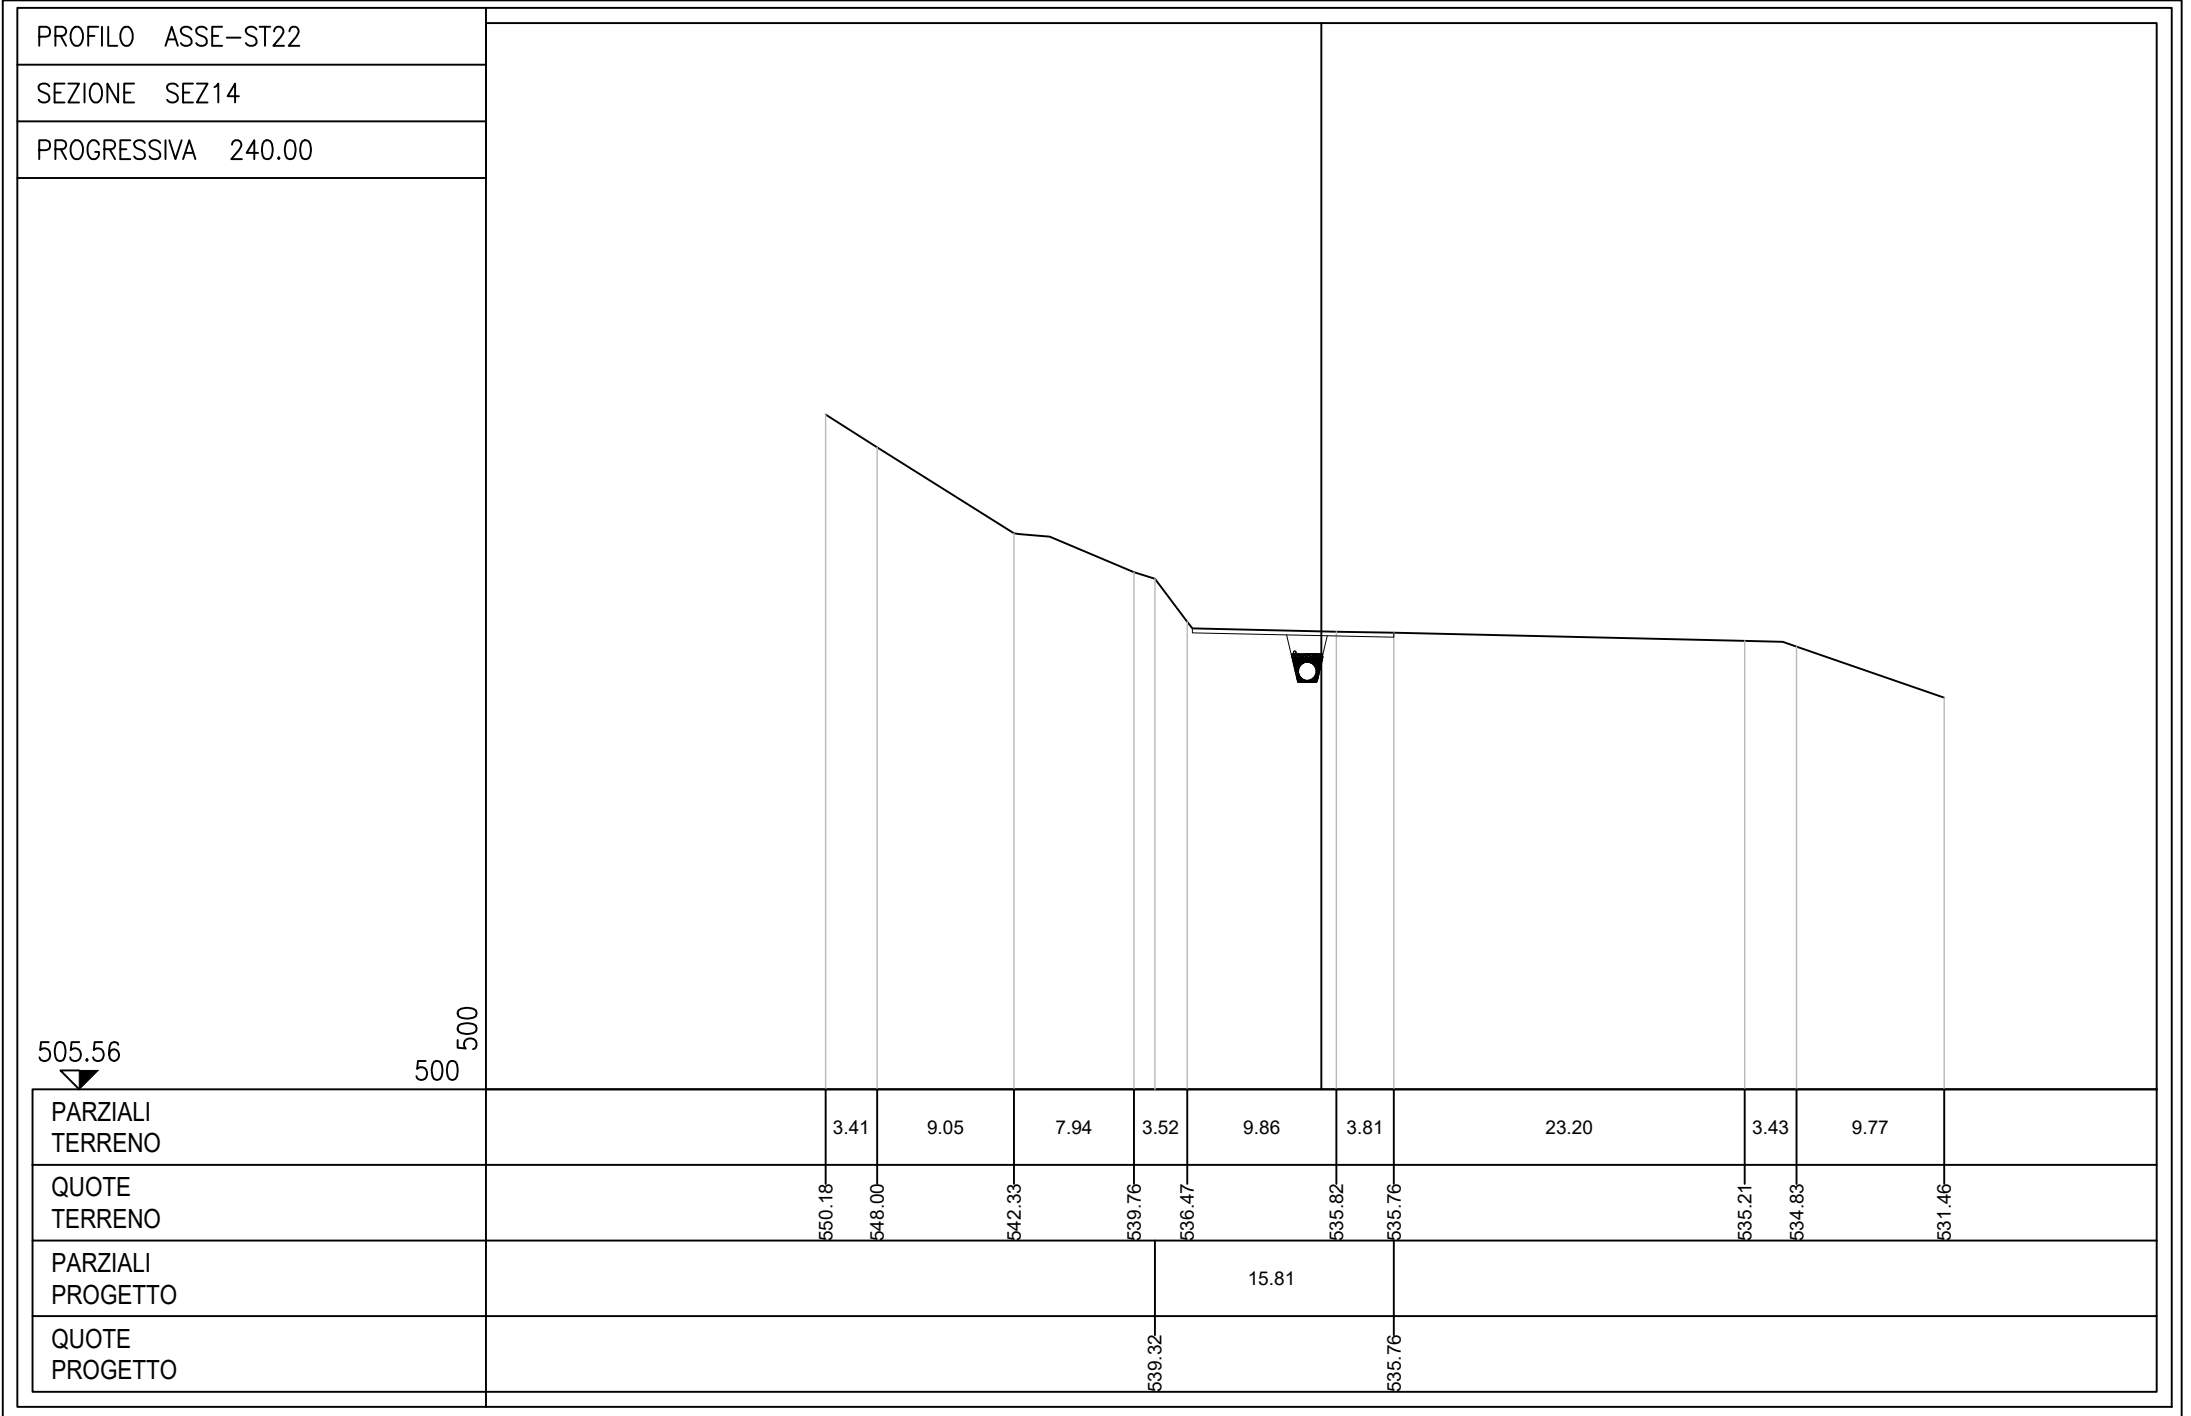


PROFILO ASSE-ST22  
 SEZIONE SEZ15  
 PROGRESSIVA 260.00

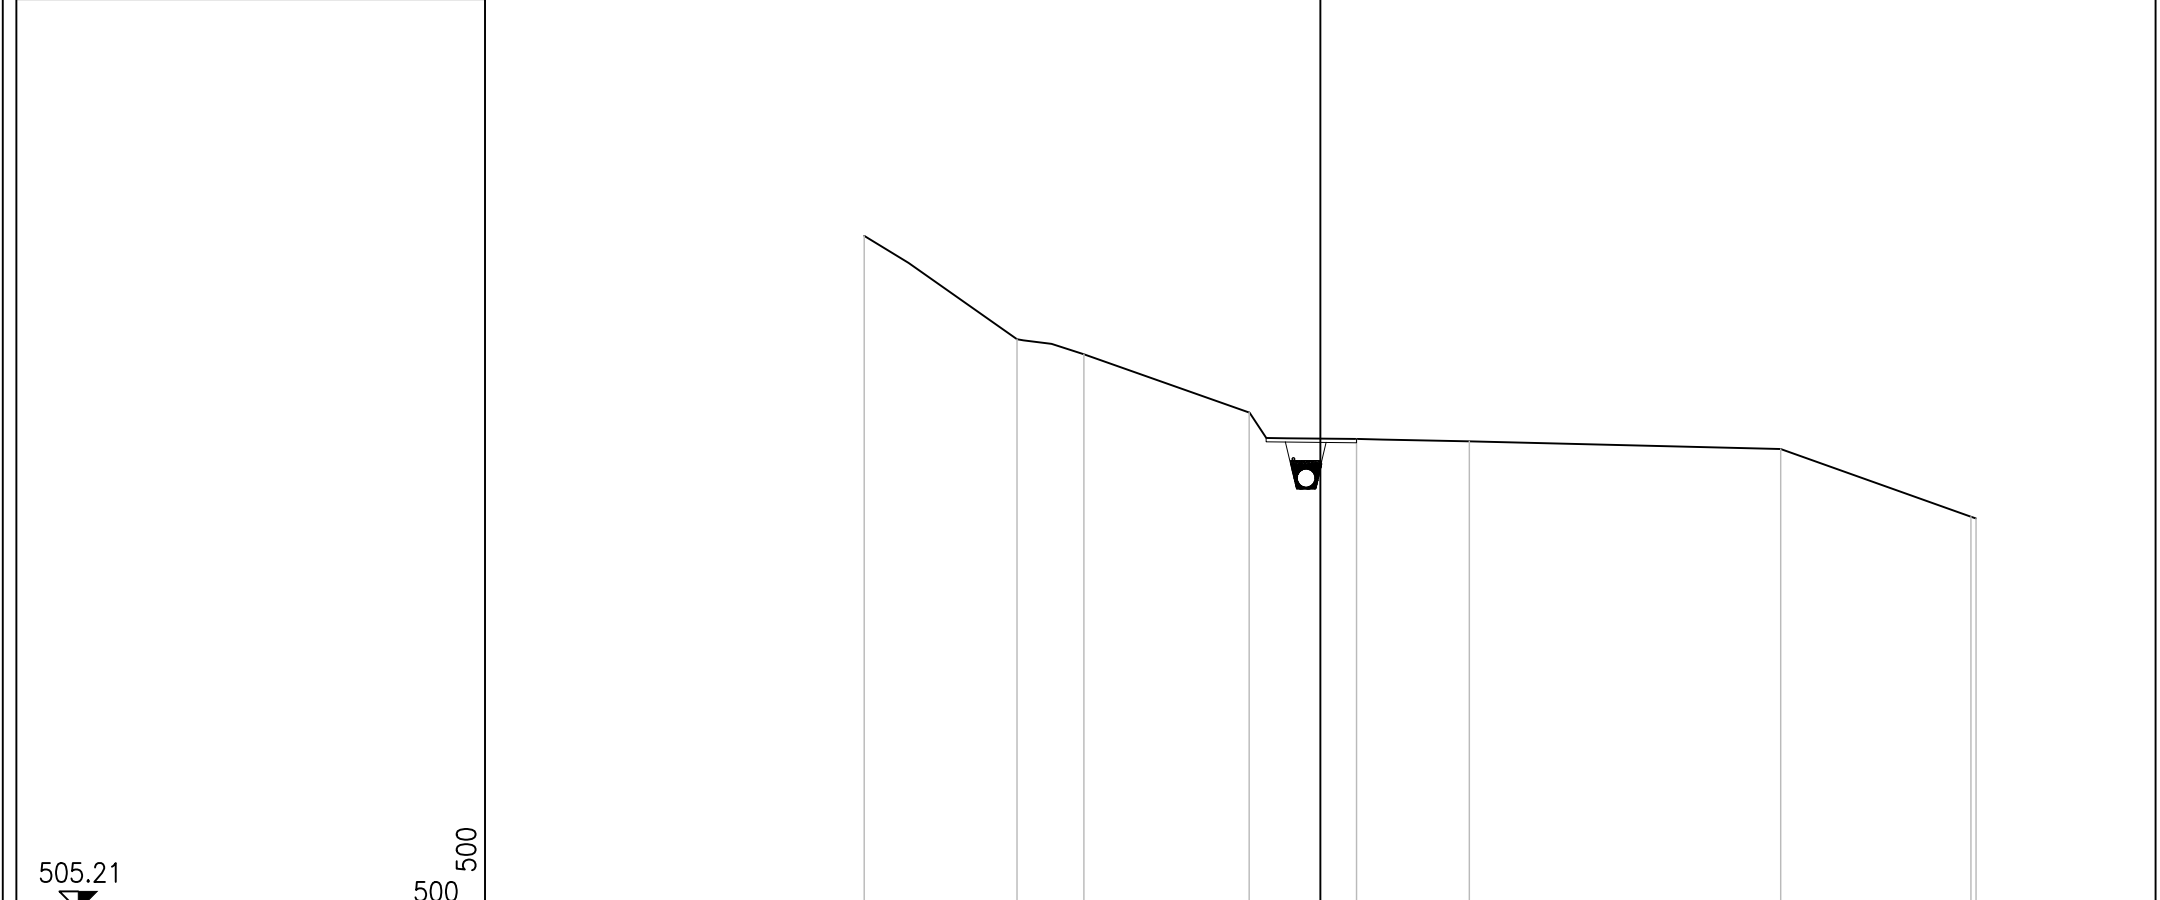


505.21 ▼	500	500								
PARZIALI TERRENO		10.10	4.43	10.94	7.10	7.45	20.60	12.58	0.35	
QUOTE TERRENO		549.81	542.98	541.97	538.13	536.38	536.22	535.71	531.24	531.12
PARZIALI PROGETTO						14.55				
QUOTE PROGETTO					538.13		536.22			



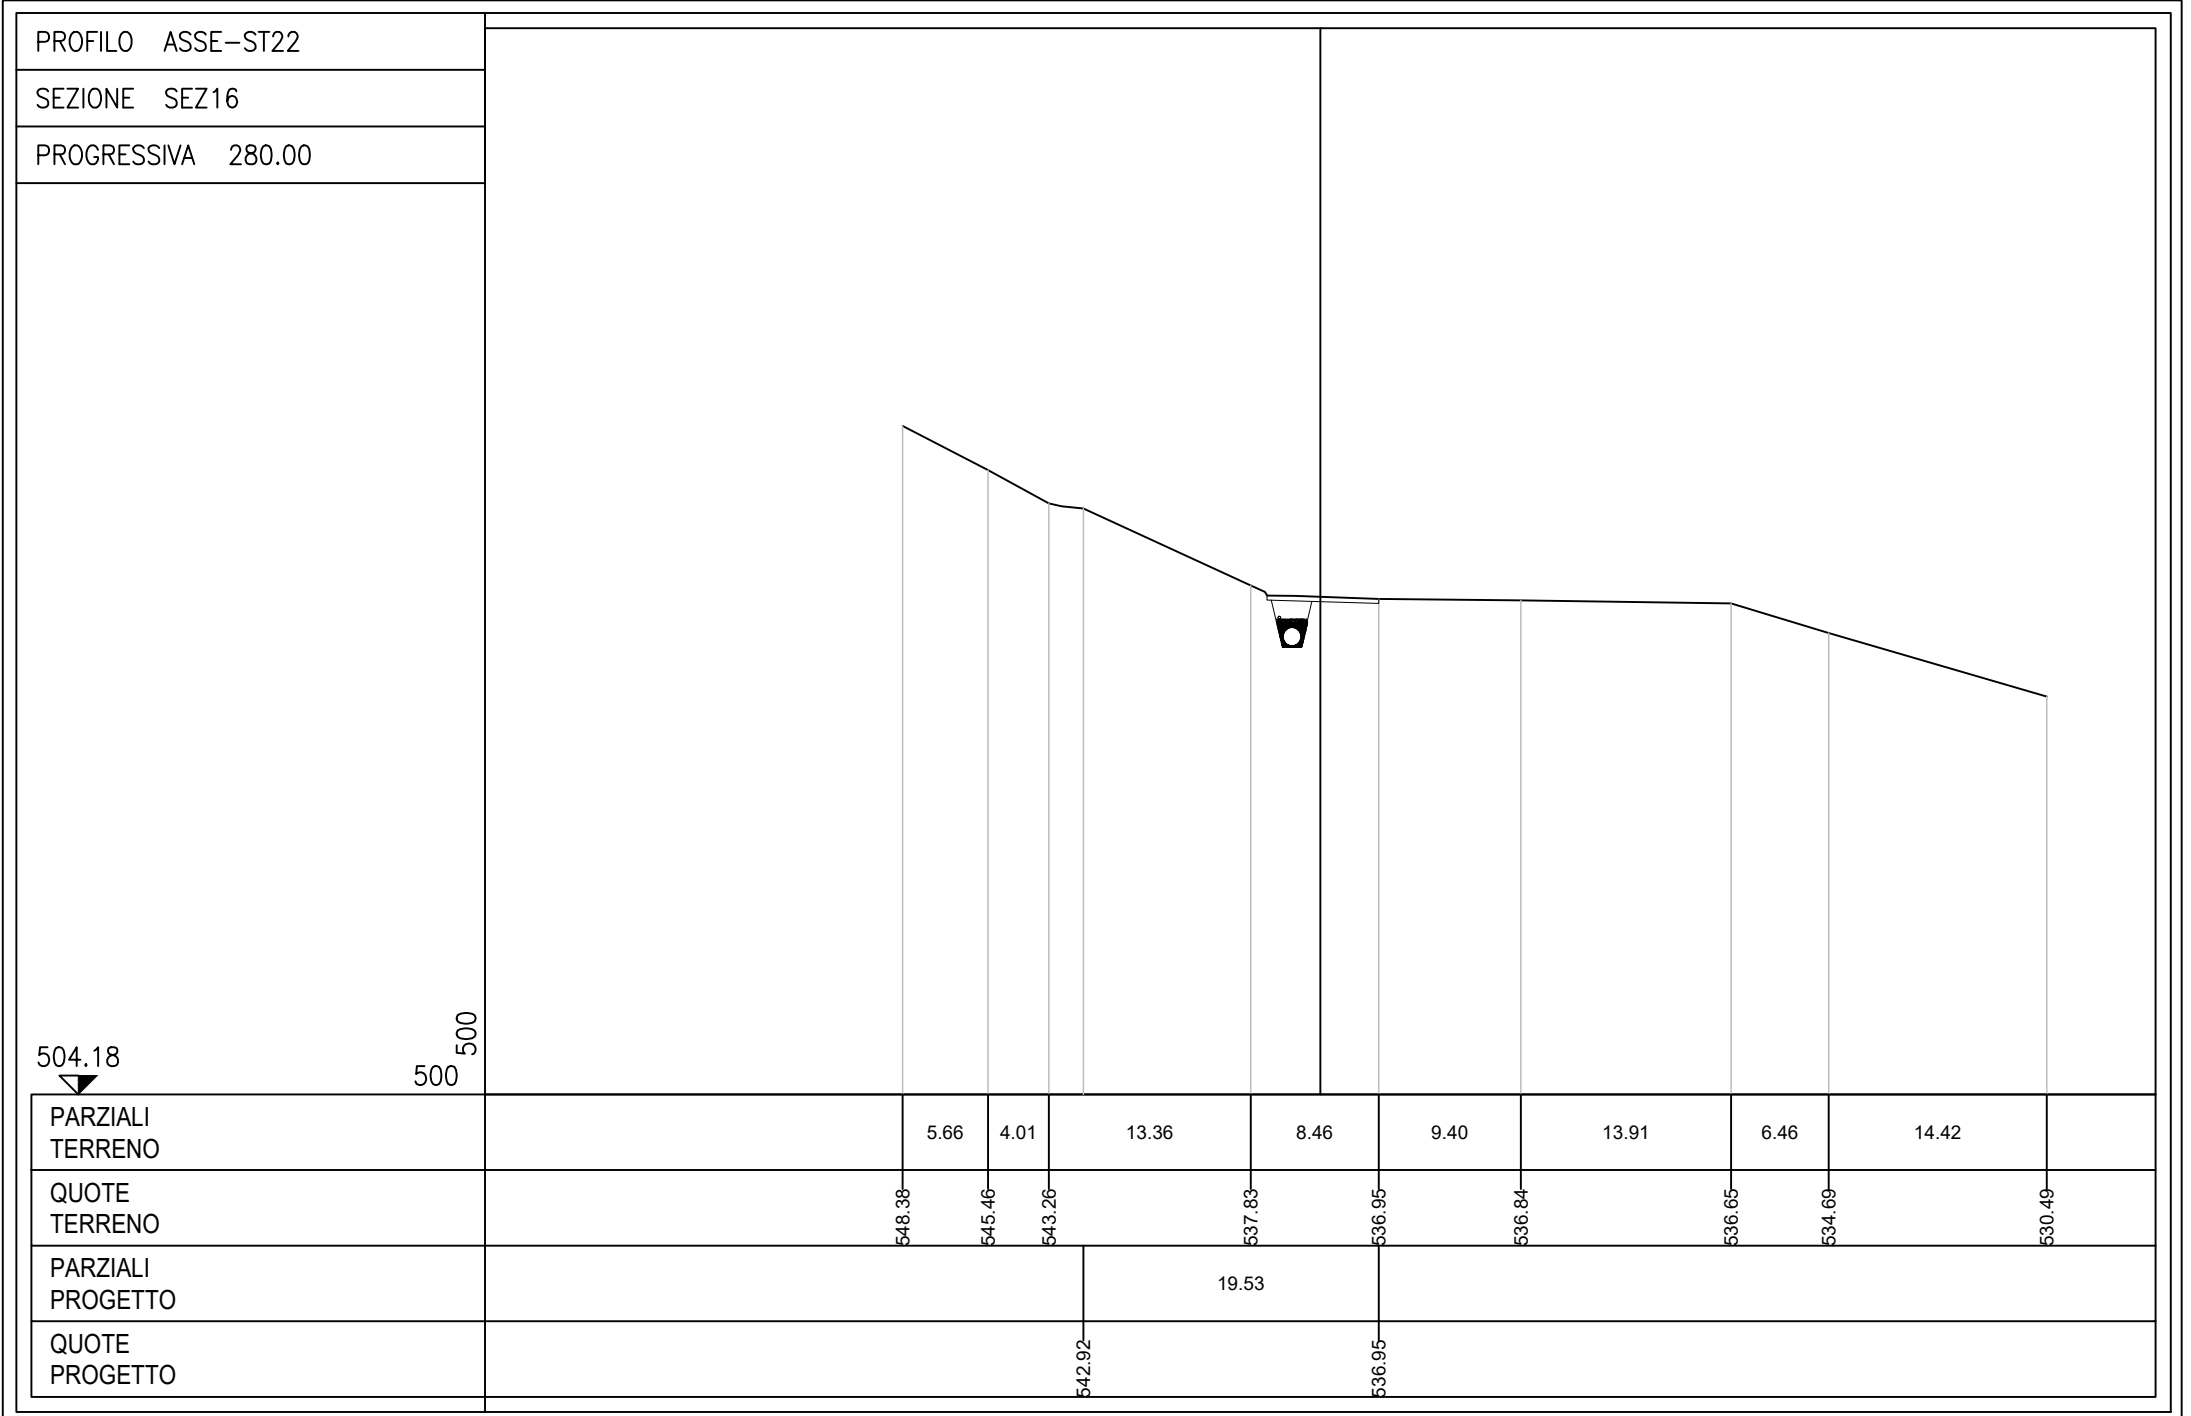





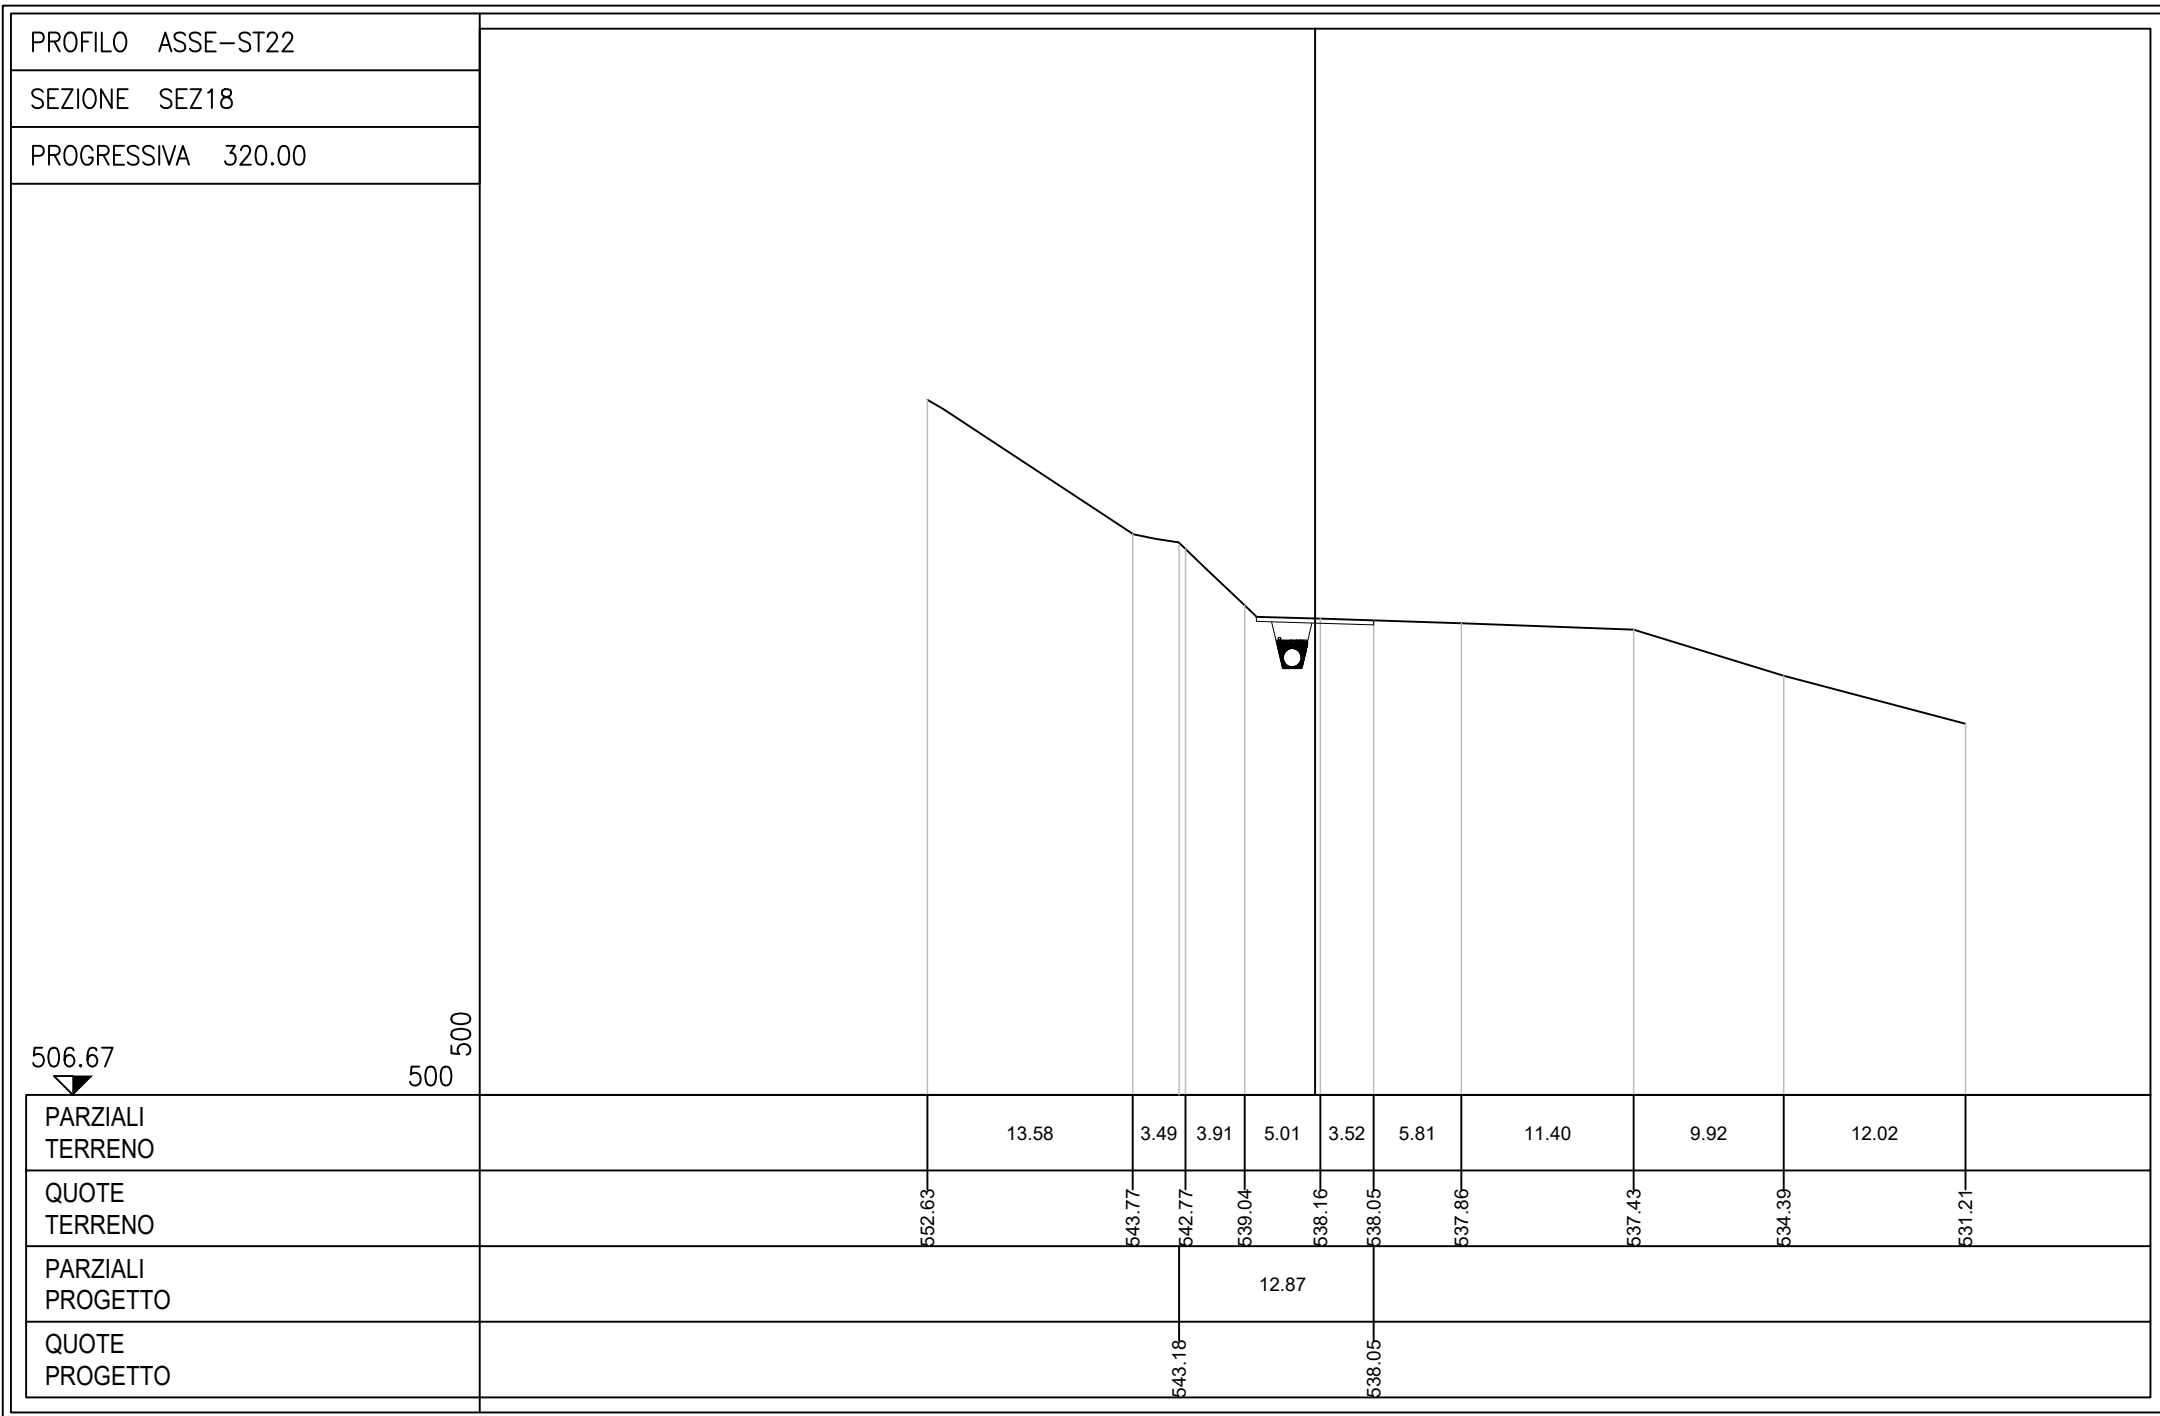






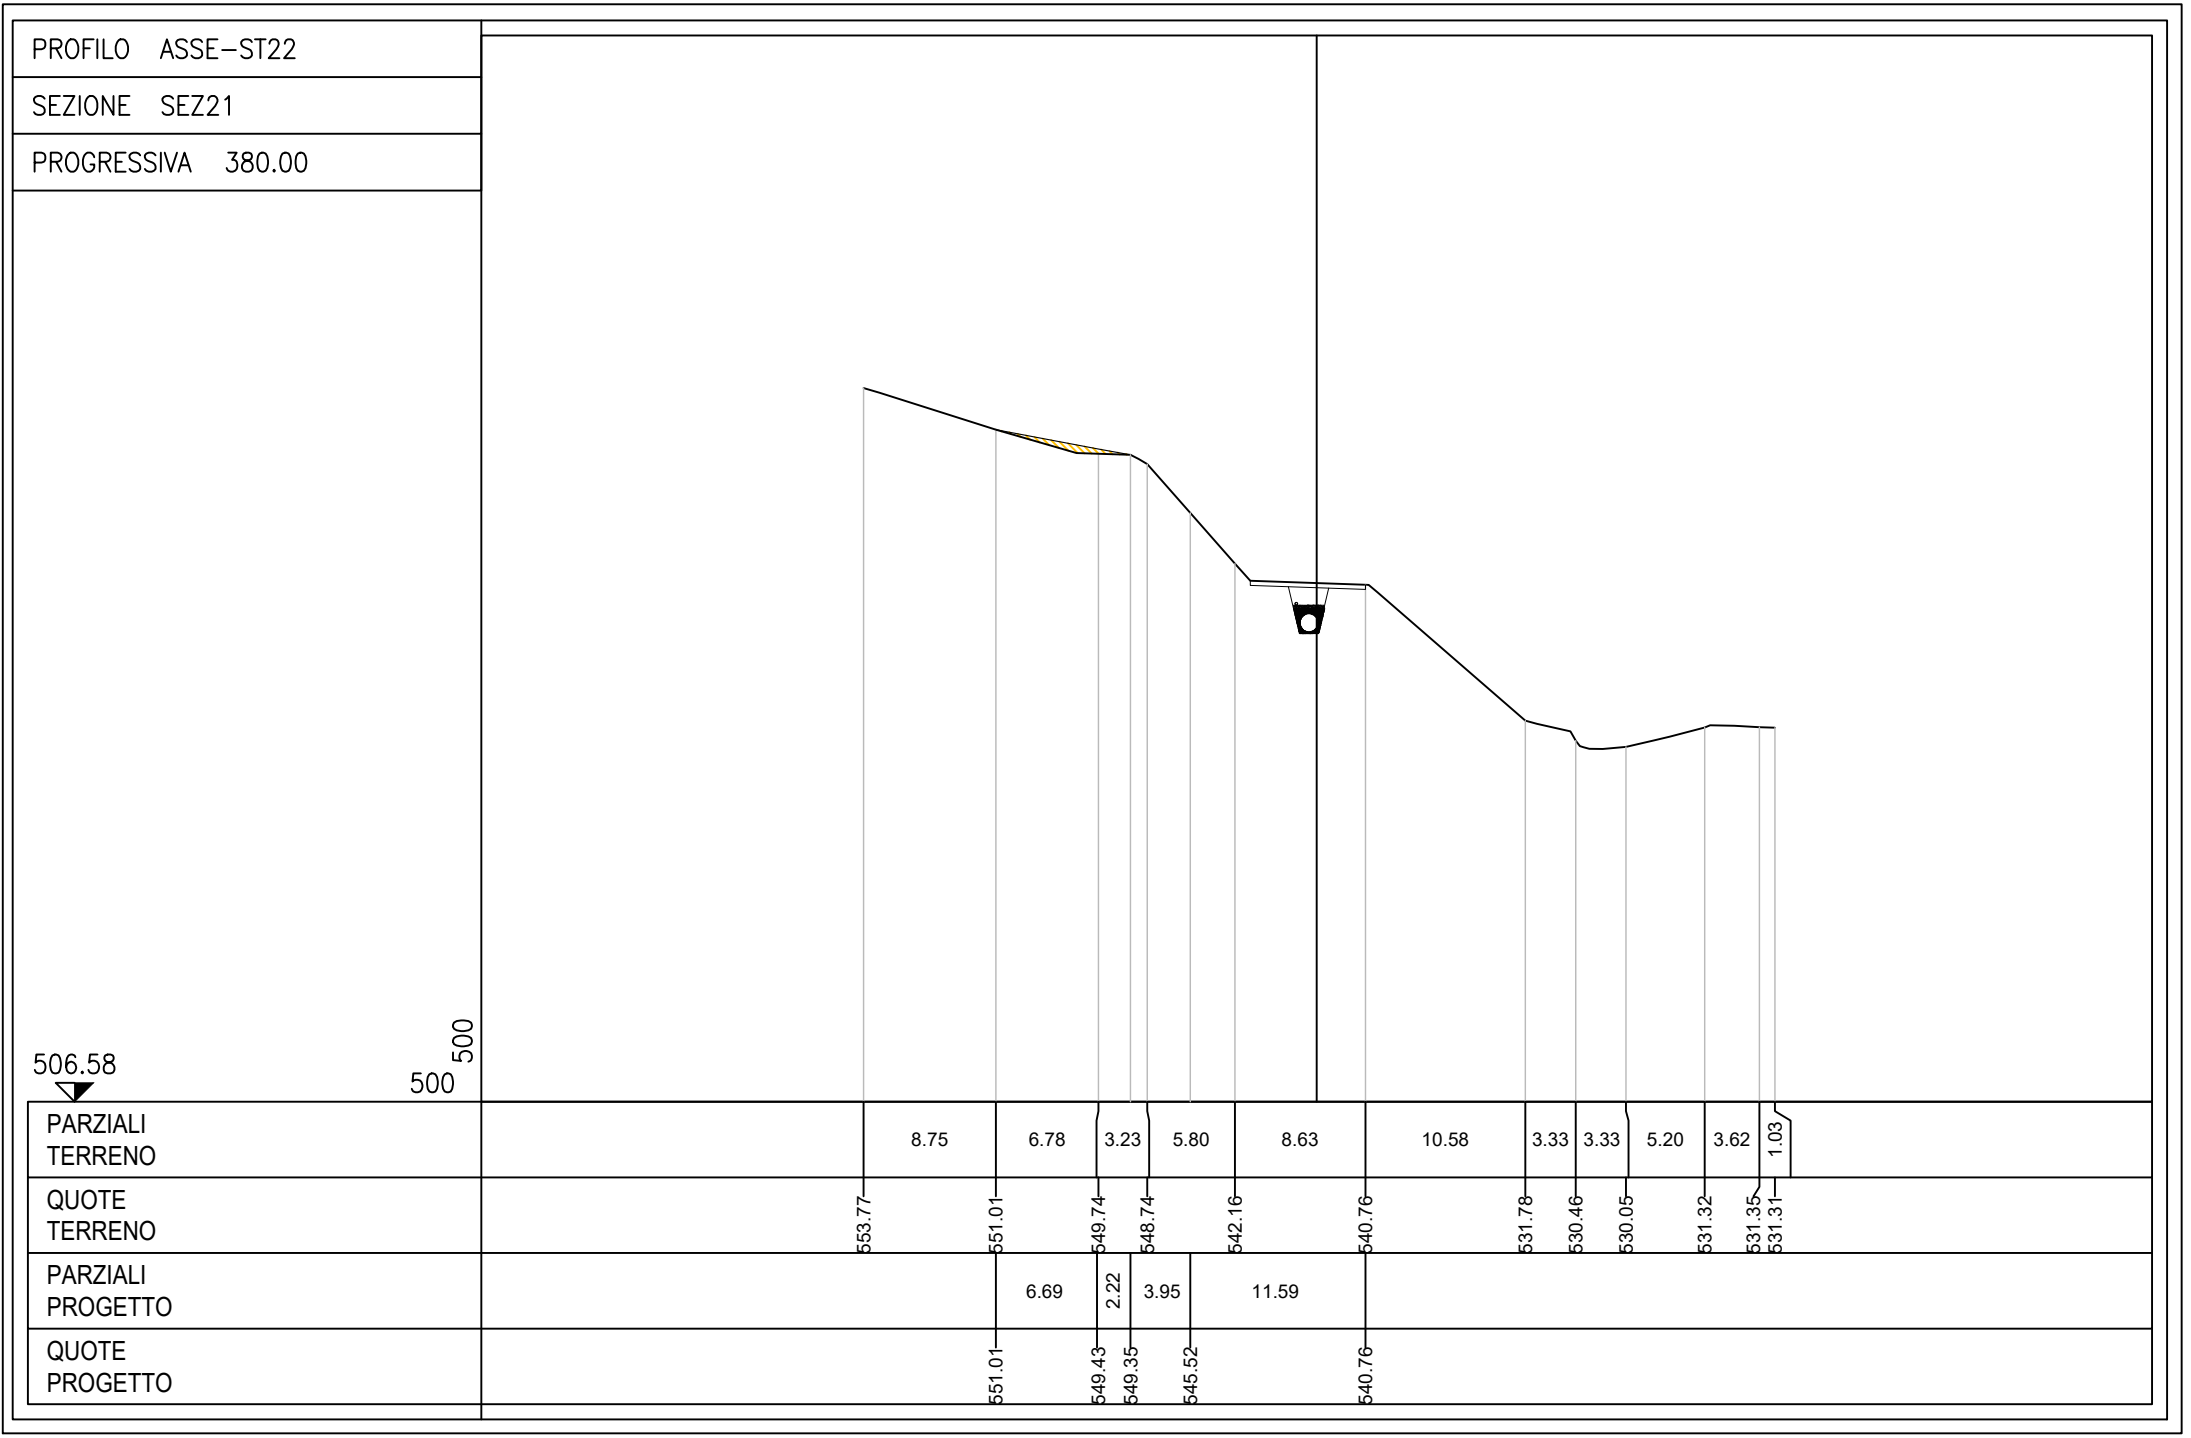


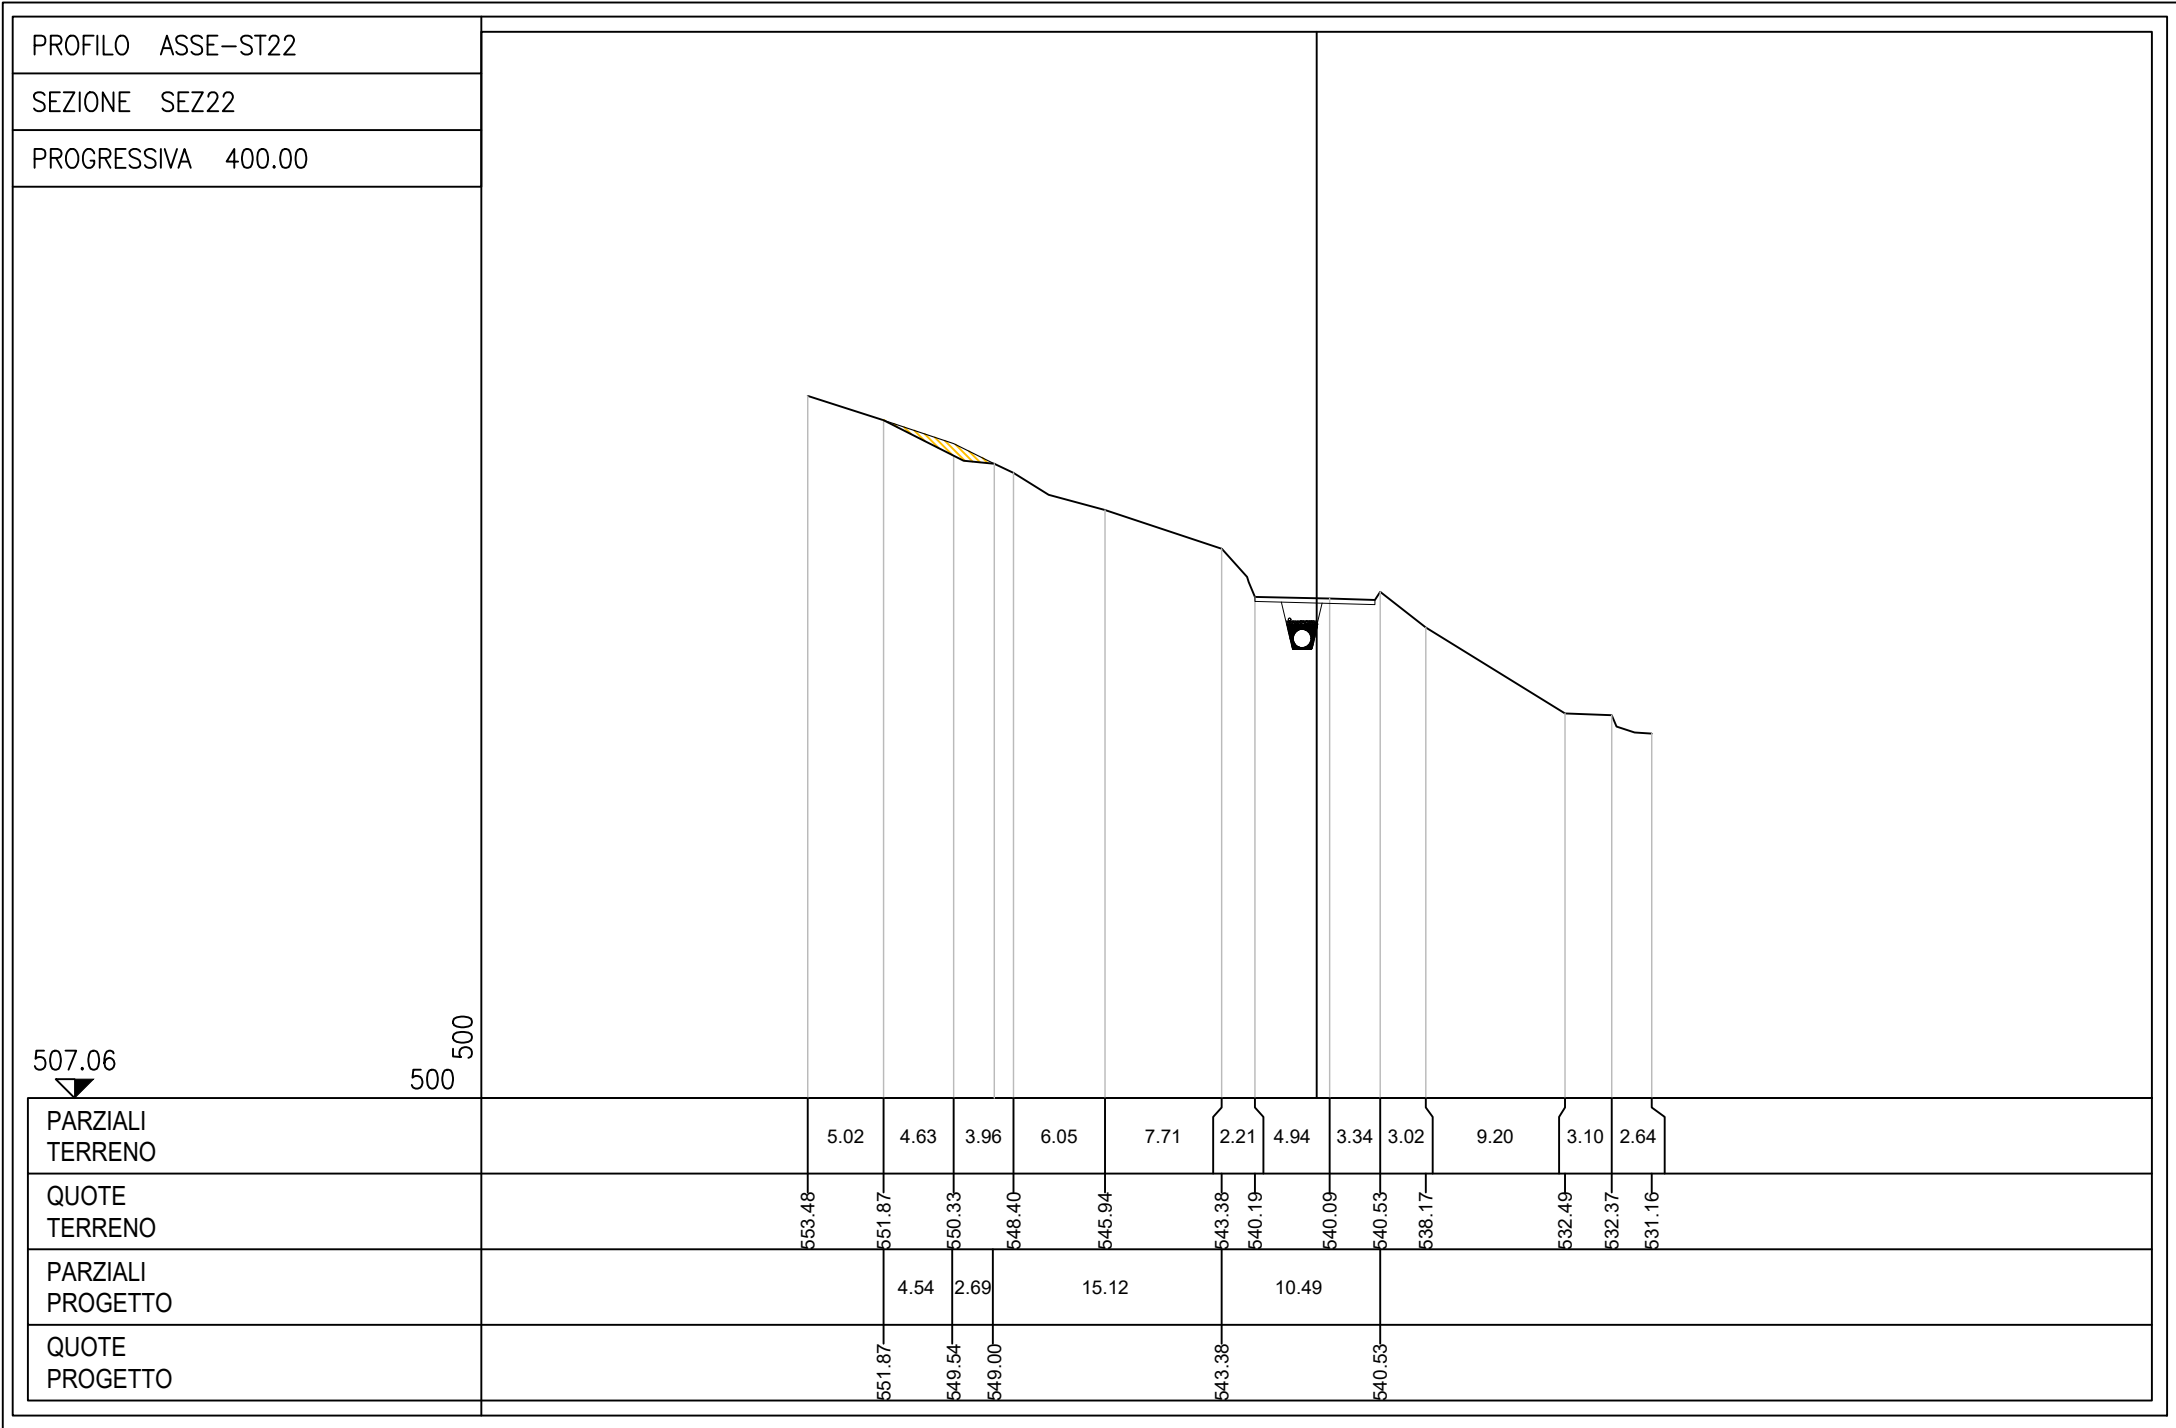

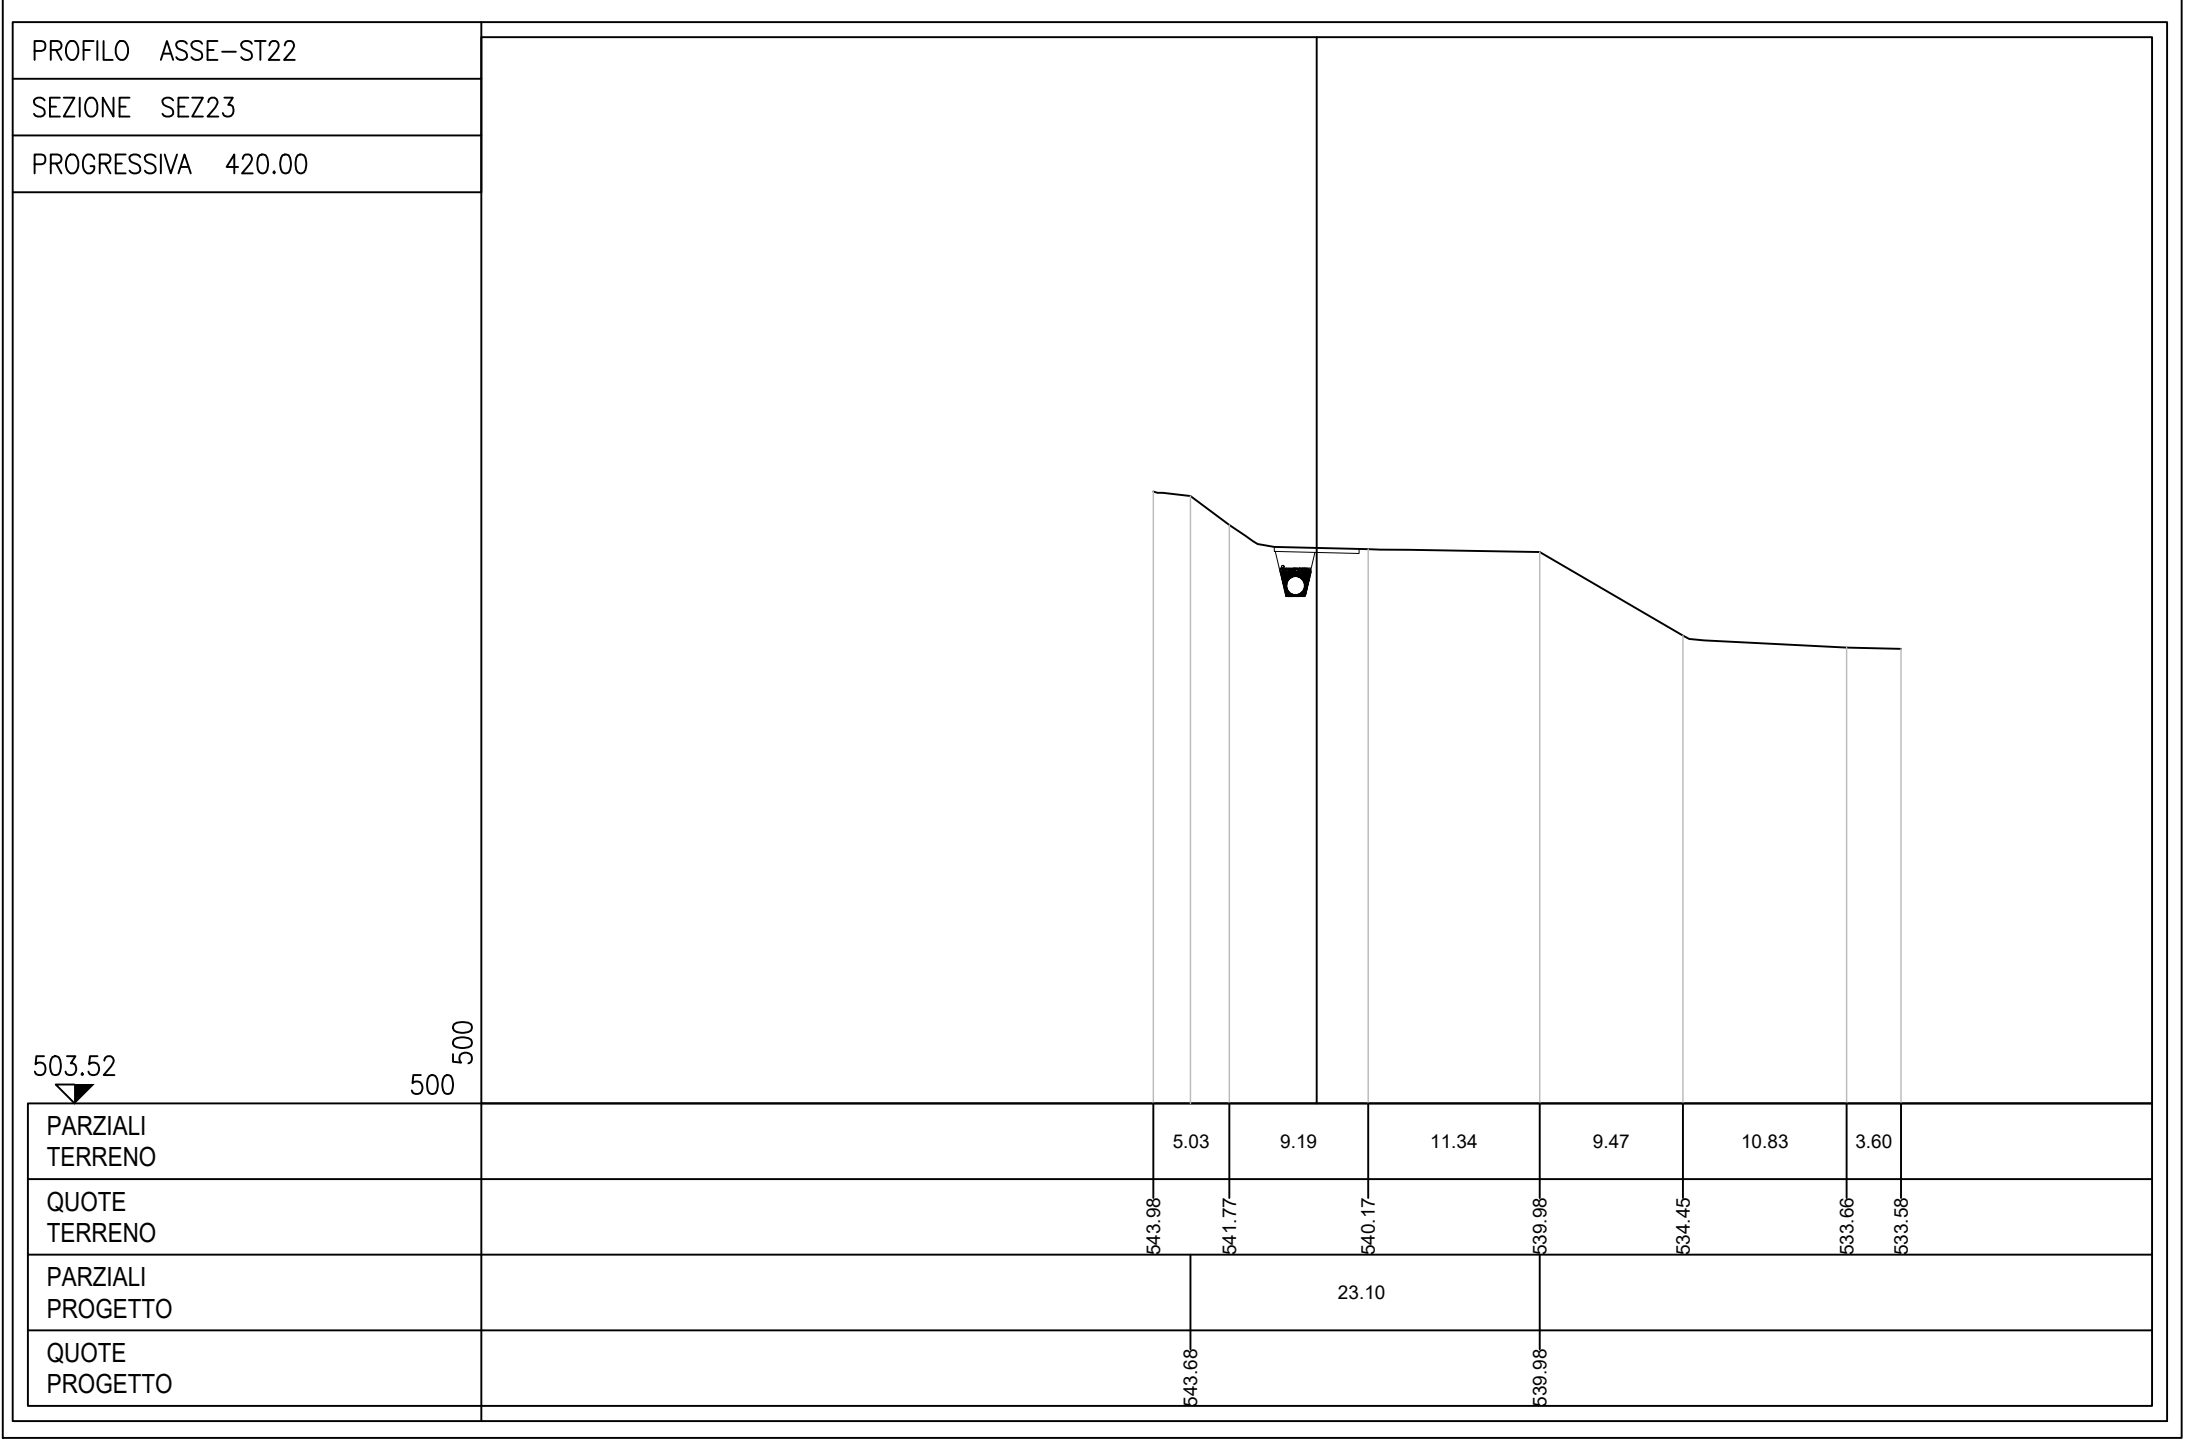




PROFILO ASSE-ST22  
 SEZIONE SEZ24  
 PROGRESSIVA 440.00

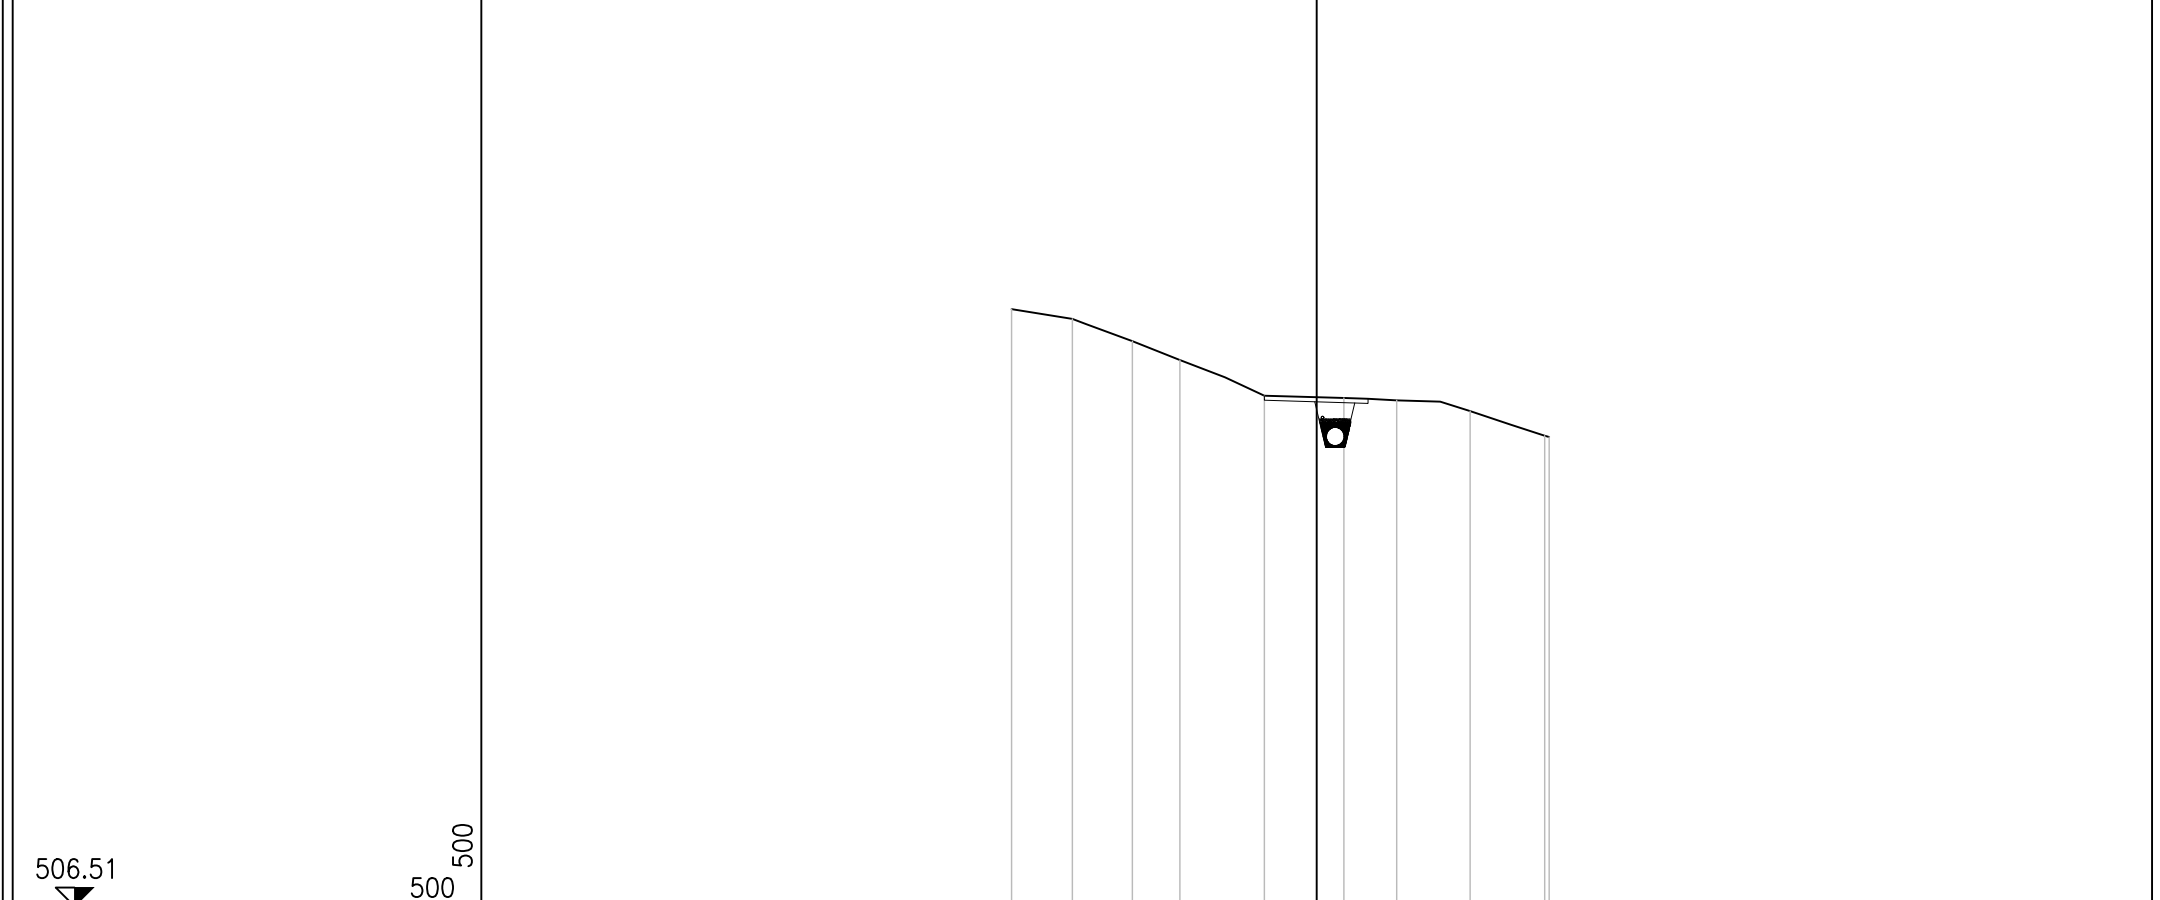

PARZIALI TERRENO				4.03	3.97	3.14	5.58	5.27	3.49	4.86	4.93	0.30	
QUOTE TERRENO				546.00	545.36	543.88	542.64	540.28	540.13	539.97	539.26	537.64	537.54
PARZIALI PROGETTO								14.34					
QUOTE PROGETTO							542.64		539.97				




PROFILO ASSE-ST22  
 SEZIONE SEZ26  
 PROGRESSIVA 480.00

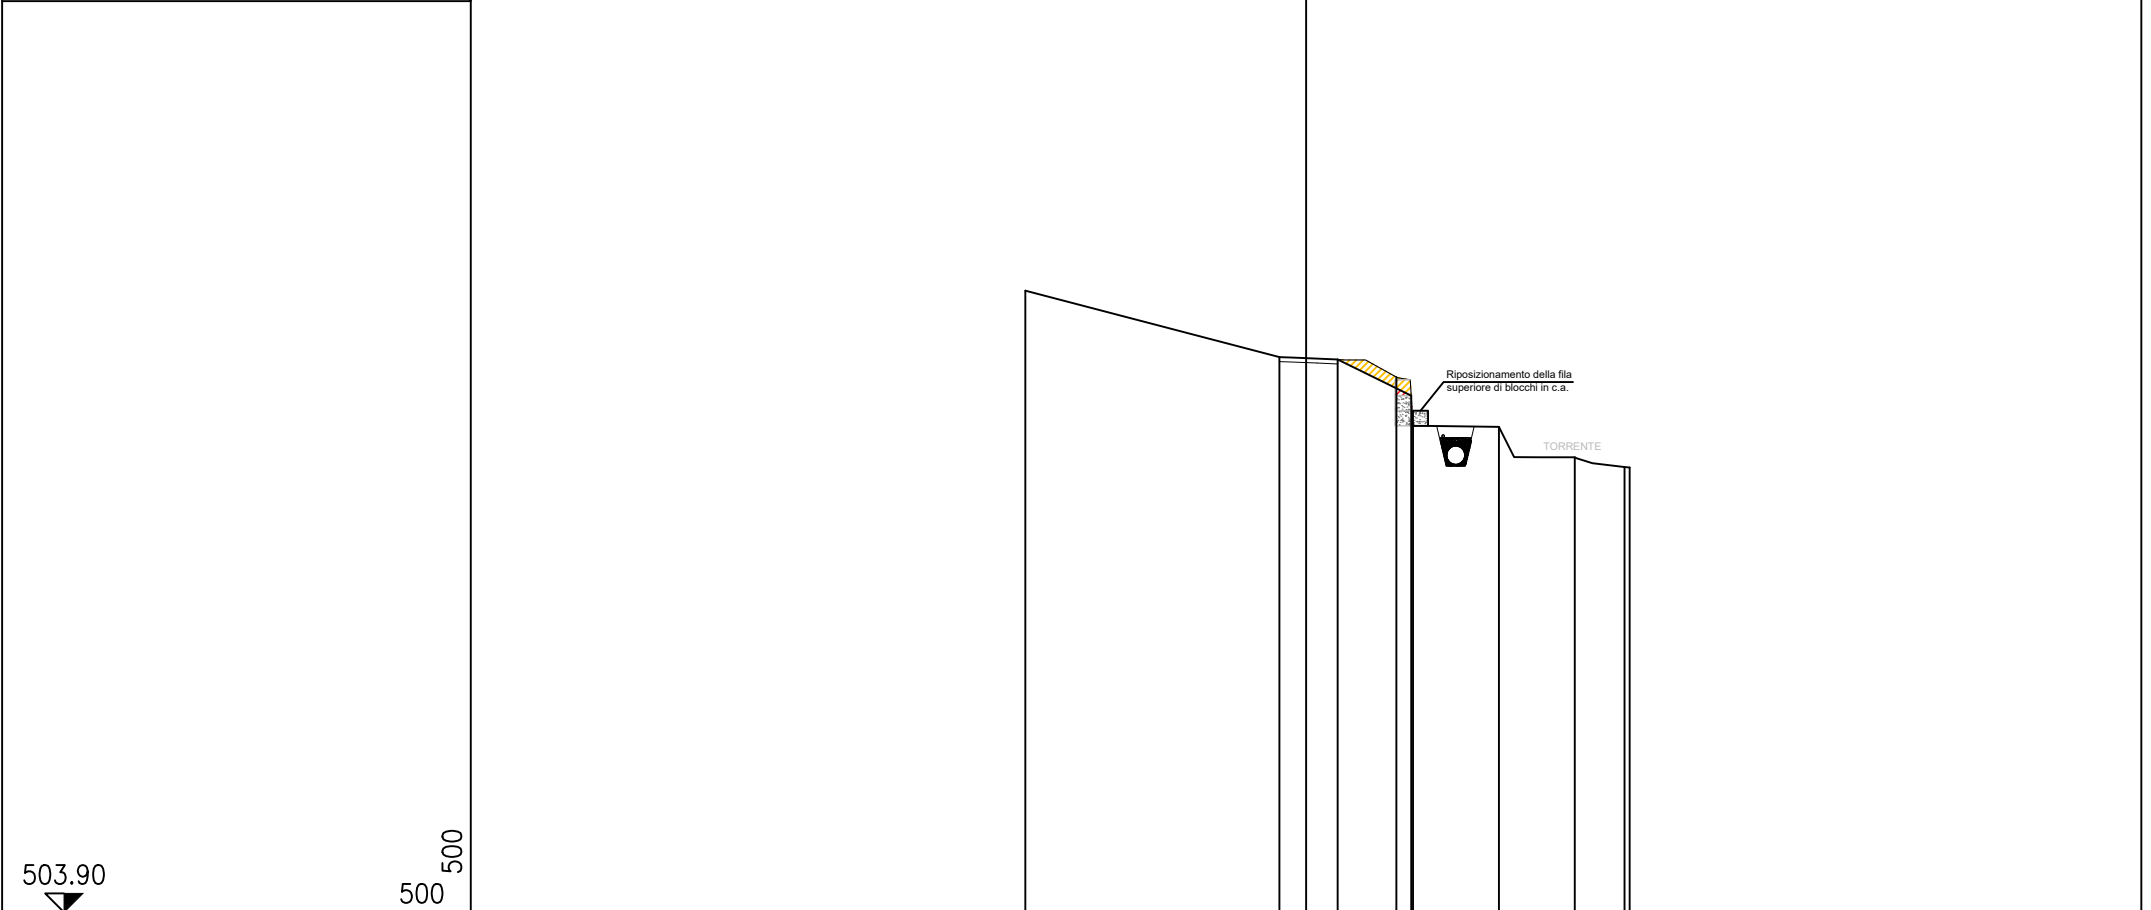


PARZIALI TERRENO	16.80	2.51	3.08	3.07	0.78	5.69	5.01	3.29	0.34
QUOTE TERRENO	545.01	540.61	540.46	539.29	536.07	536.00	533.99	533.34	533.31
PARZIALI PROGETTO				4.86	2.50				
QUOTE PROGETTO		540.46	538.07	536.04					




PROFILO ASSE-ST22  
 SEZIONE SEZ28  
 PROGRESSIVA 520.00

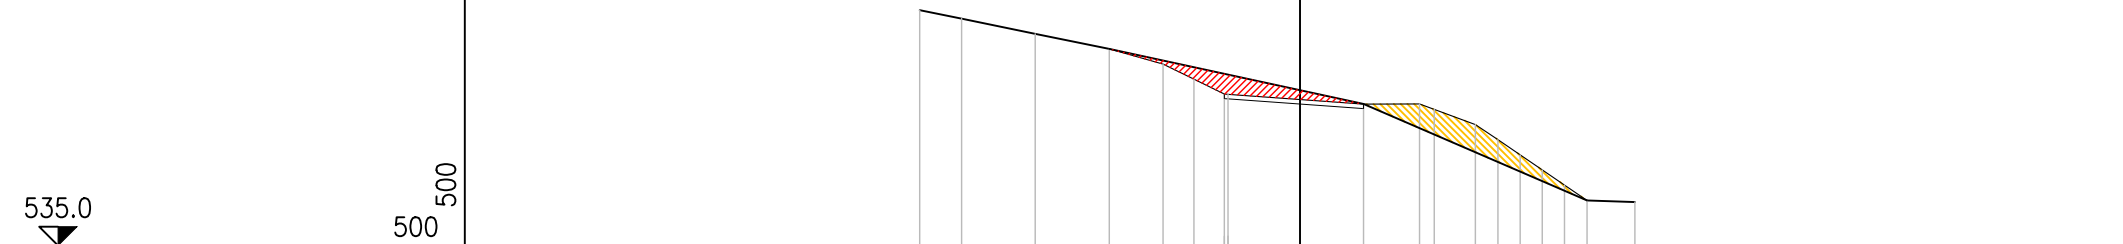

PARZIALI TERRENO	2.77	4.87	4.90	3.55	2.04	2.01	0.25	8.96	3.70	0.98	2.72	1.49	1.47	1.47	1.47	1.49	3.17	
QUOTE TERRENO	550.57	550.00	549.00	548.00	547.00	546.00	545.02	545.00	544.36	544.36	544.00	543.00	542.00	541.00	540.00	539.00	537.99	537.88
PARZIALI PROGETTO	16.81							14.78										
QUOTE PROGETTO	548.00			544.36					537.99									

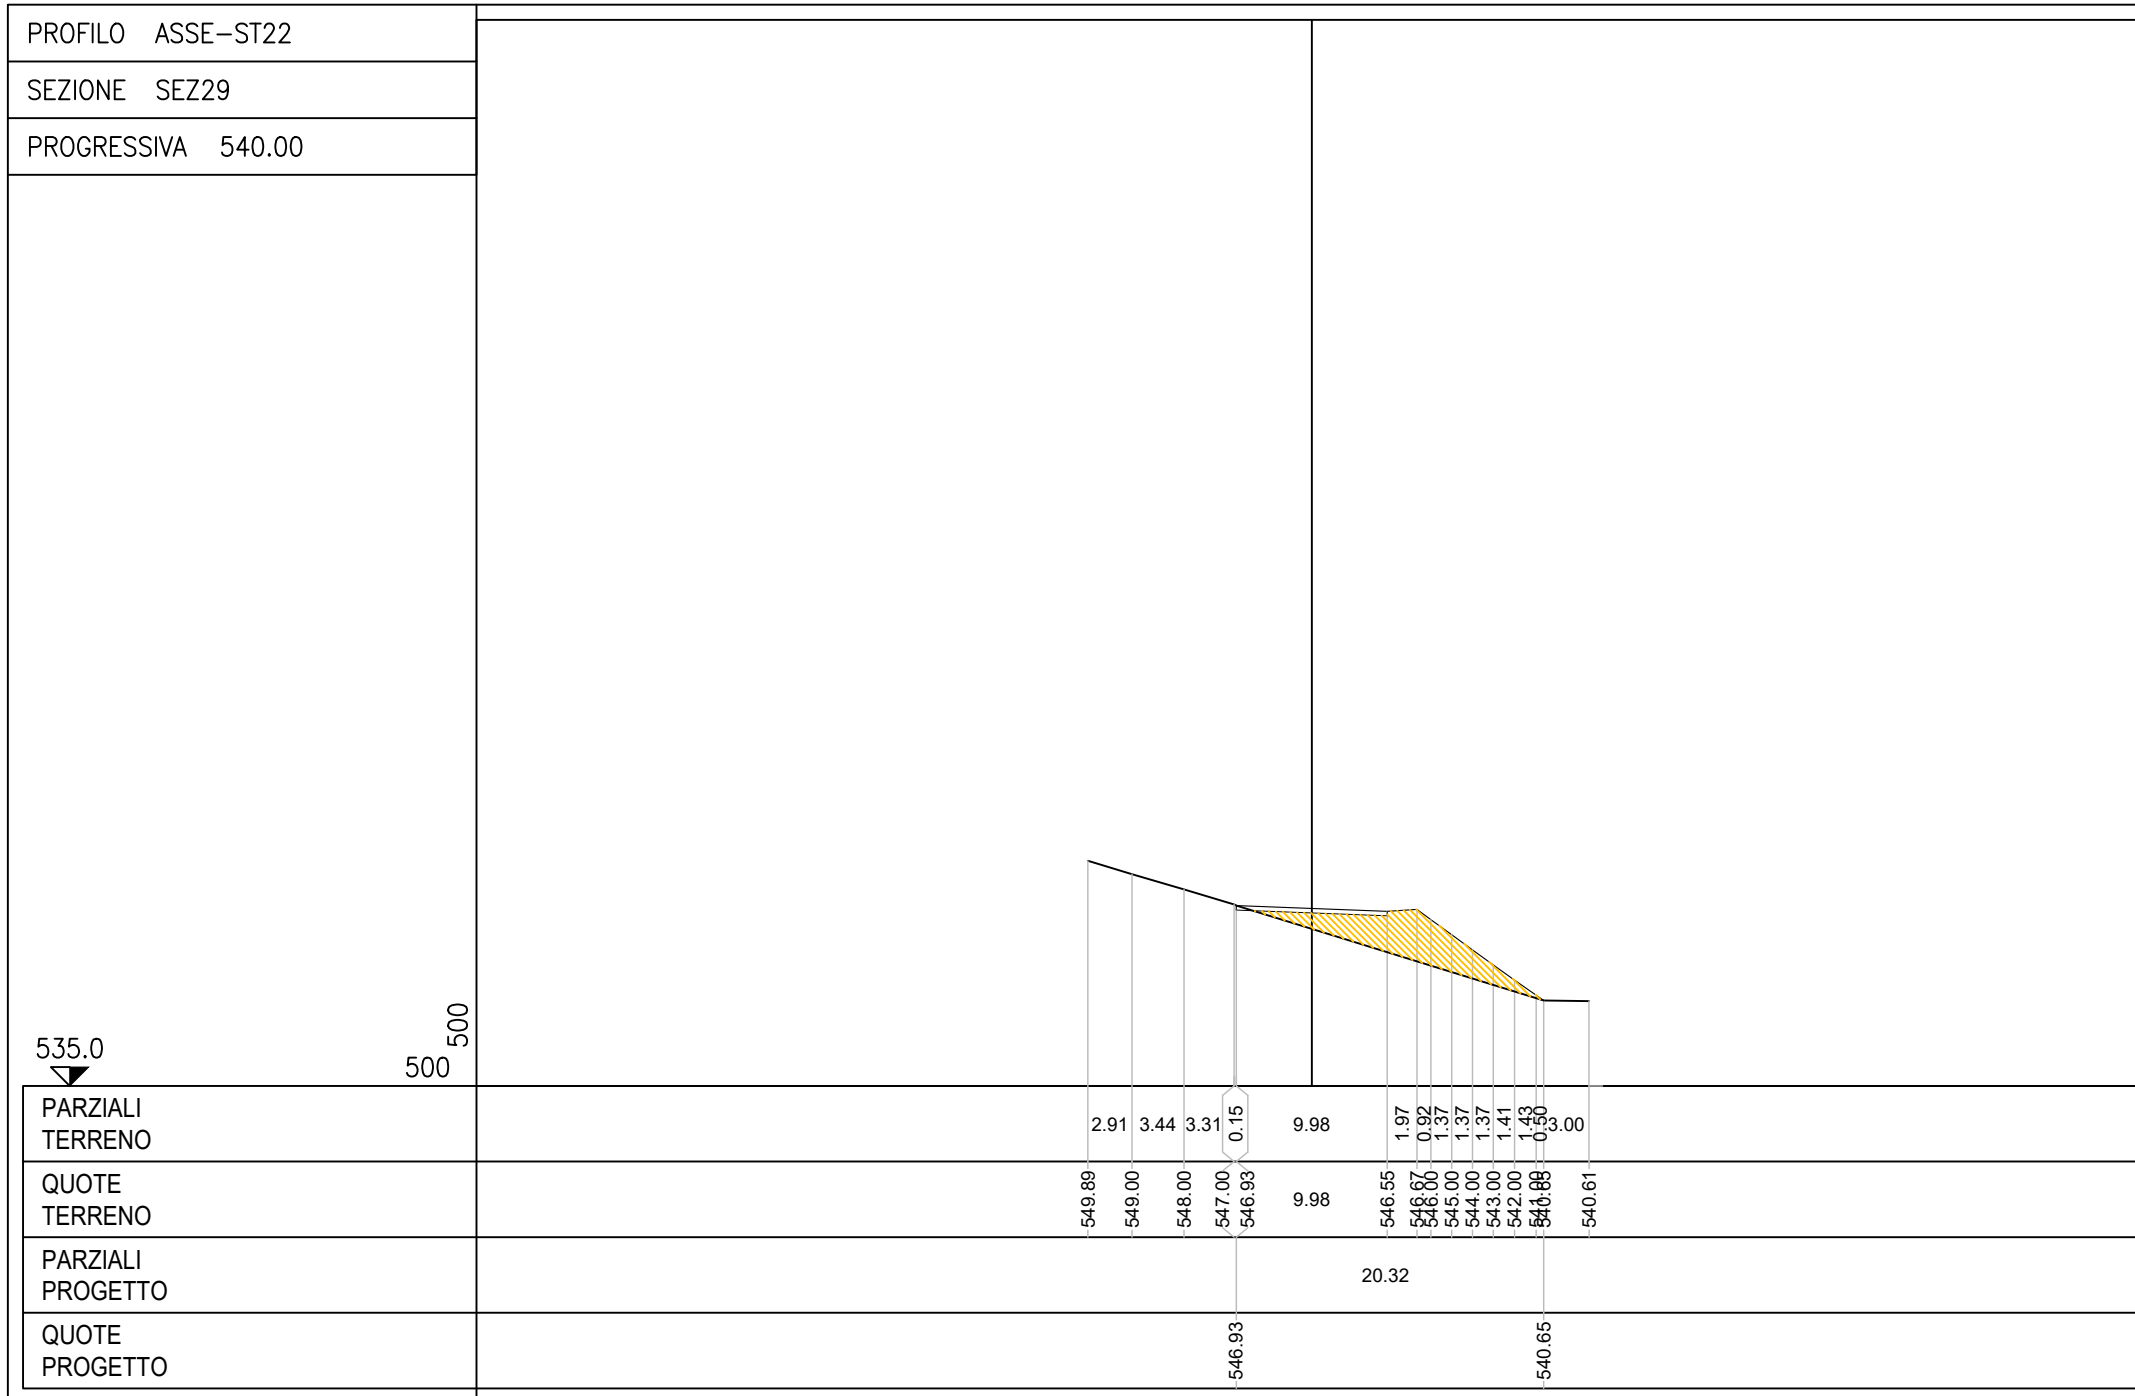


PROFILO ASSE-ST22  
 SEZIONE SEZ30  
 PROGRESSIVA 560.00

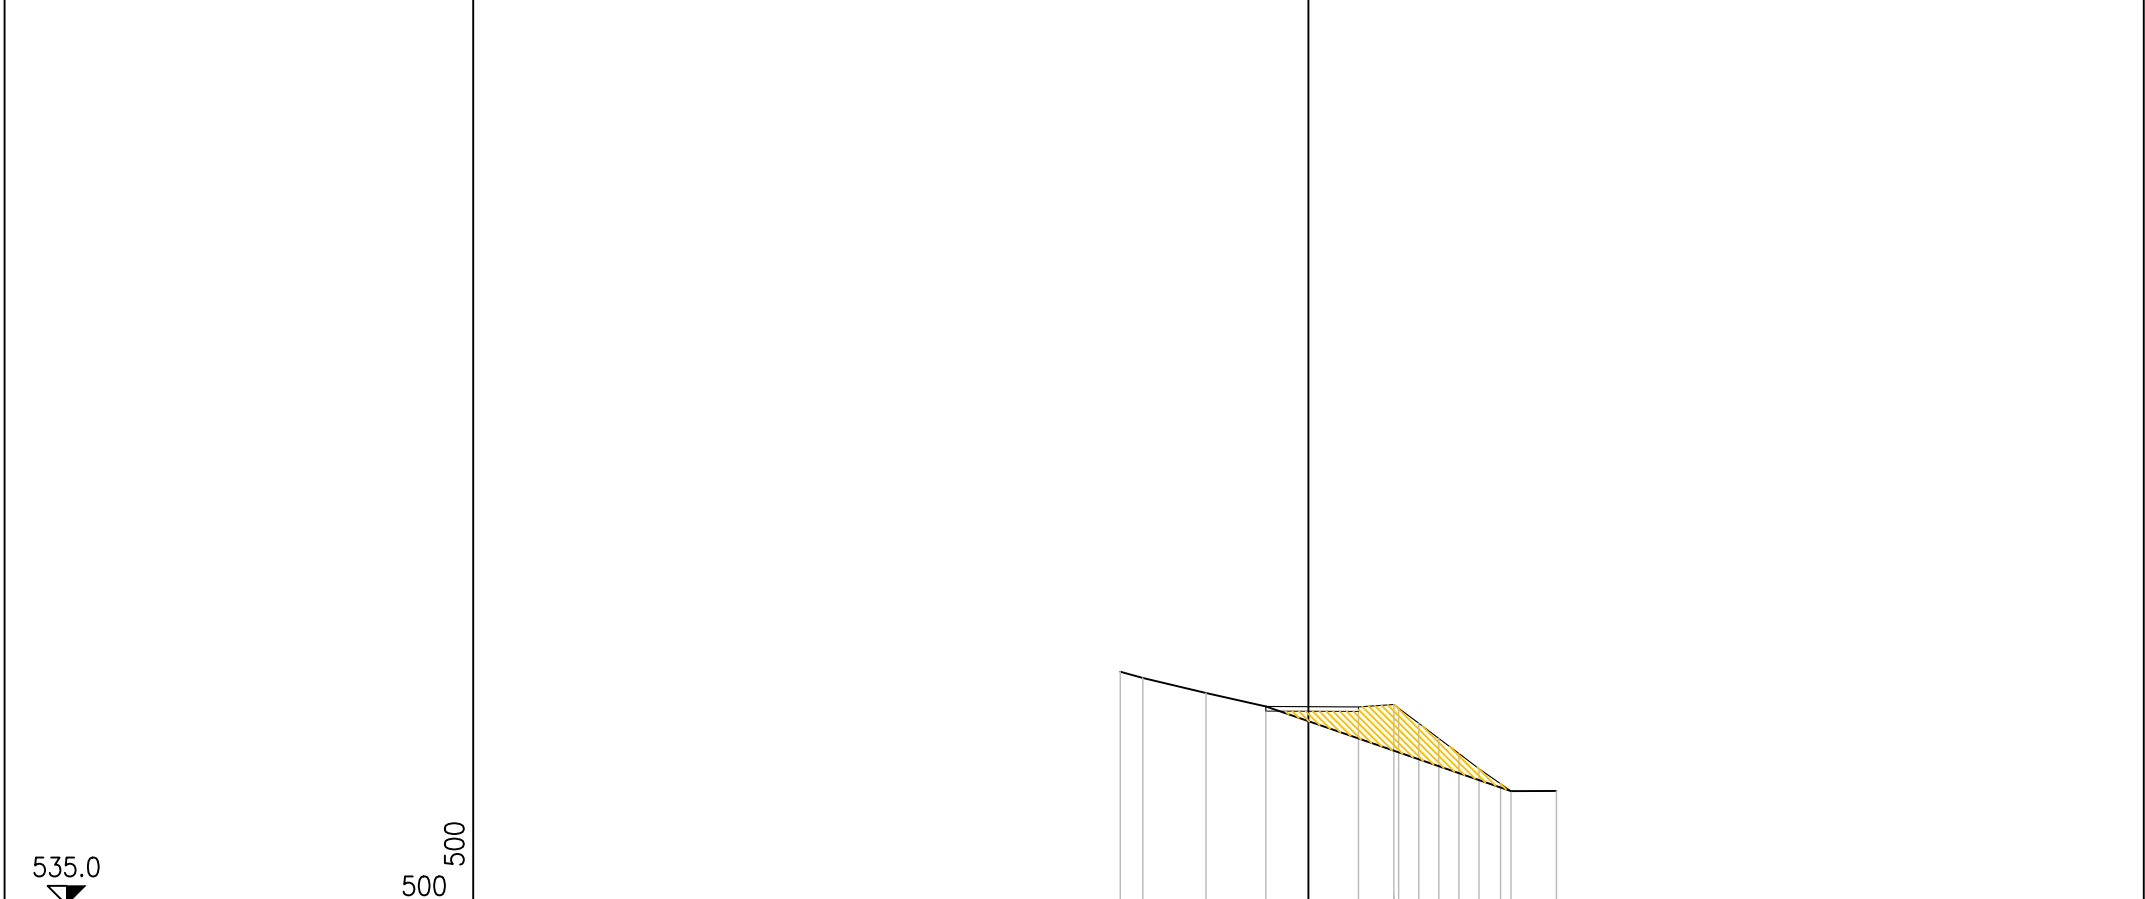

PARZIALI TERRENO	1.49	4.18	3.95	6.13	2.34	0.32	1.33	1.33	1.33	1.40	0.66	3.01		
QUOTE TERRENO	550.41	550.00	549.00	548.11	548.08	548.24	548.00	547.00	546.00	545.00	544.00	543.00	542.52	542.53
PARZIALI PROGETTO	16.21													
QUOTE PROGETTO	548.11				542.52									

PROFILO ASSE-ST22  
 SEZIONE SEZ31  
 PROGRESSIVA 580.00

535.0  
 500 500

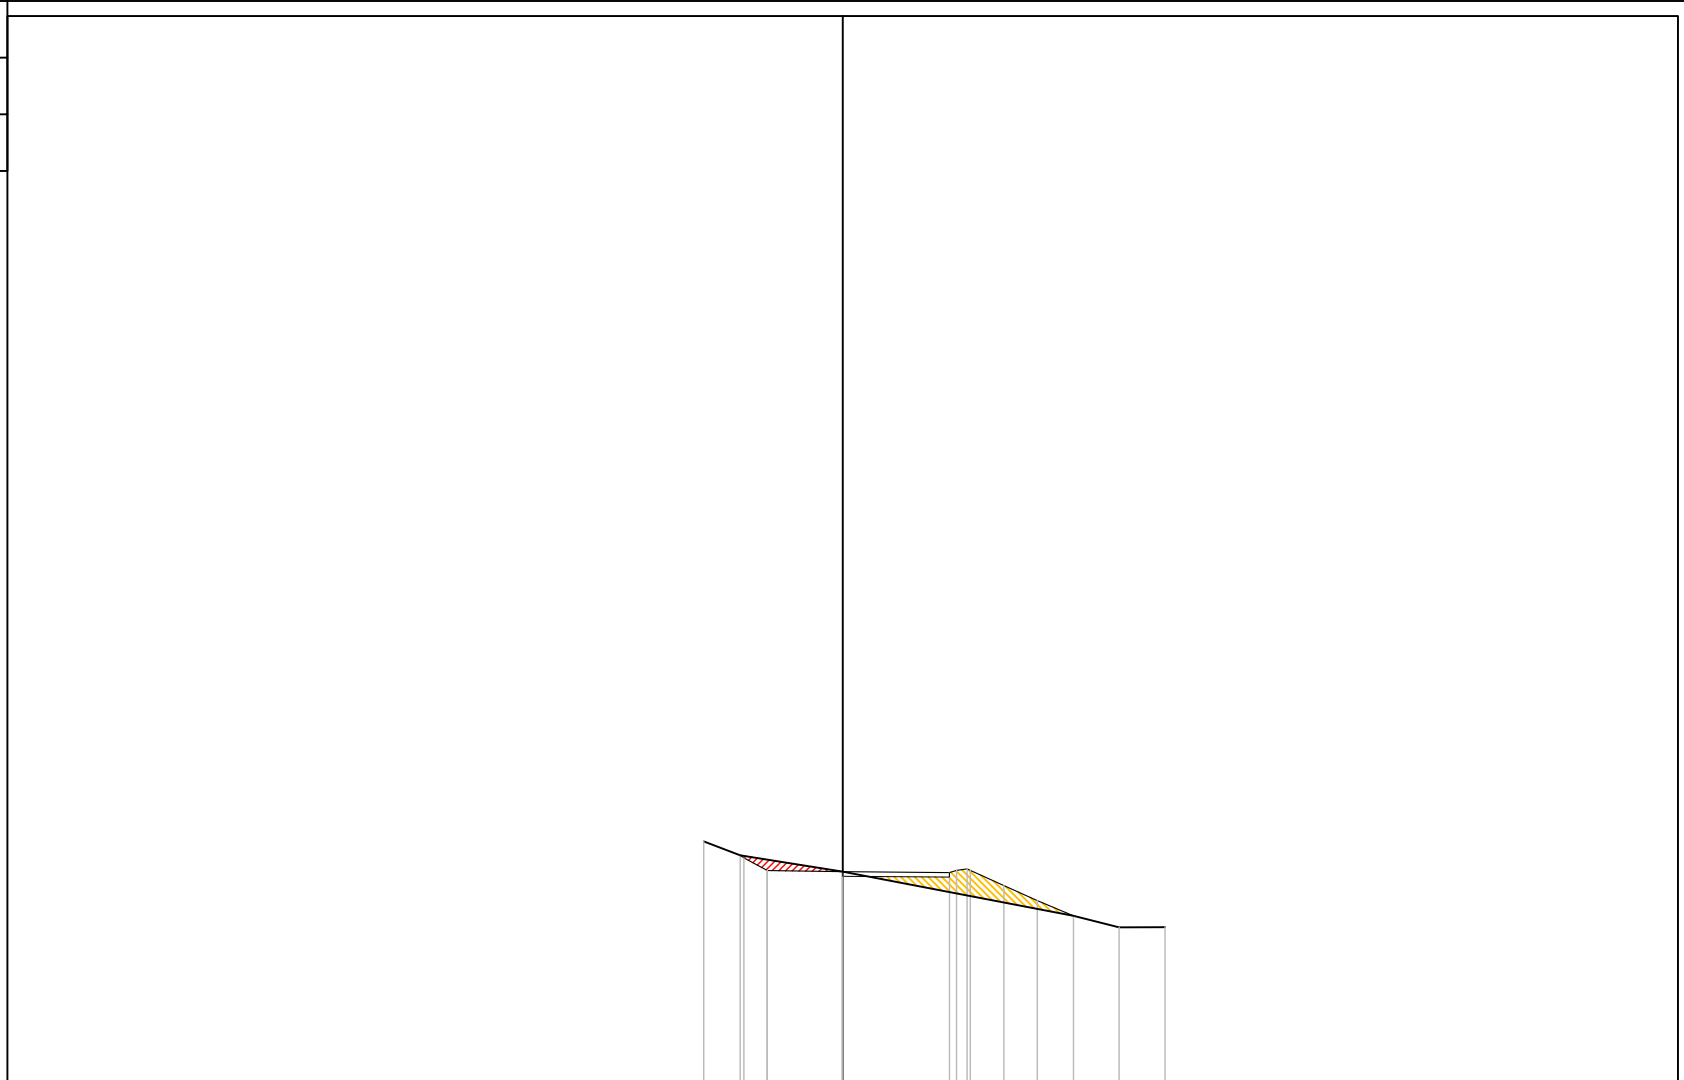


PARZIALI TERRENO			2.42	0.24	1.54	4.99	7.06	0.77	0.99	2.21	2.21	2.39	3.01	3.04	
QUOTE TERRENO			550.93	550.00	549.83	548.00	548.92	548.86	549.00	549.00	548.00	547.00	546.00	545.23	545.24
PARZIALI PROGETTO						6.78	15.26								
QUOTE PROGETTO						550.00	548.92					546.00			



PROFILO ASSE-ST22  
 SEZIONE SEZ32  
 PROGRESSIVA 590.00

535.0  
 500  
 500

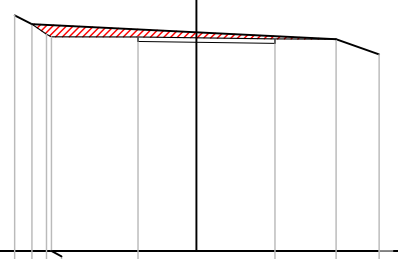

PARZIALI TERRENO	1.14	5.72	9.06	4.04	2.85
QUOTE TERRENO	550.58 550.00 549.33 549.16	549.15	549.02	549.00	548.00
PARZIALI PROGETTO		20.12			
QUOTE PROGETTO	550.00			549.00	