

**LEGENDA**

- Delimitazione pista di cantiere (da progetto esecutivo)
- Delimitazione effettiva pista di cantiere
- Attraversamento corso d'acqua
- Vegetazione ripariale e/o boschiva

PLANIMETRIA STATO DI FATTO - SCALA 1:2000



FOTO 1



FOTO 2

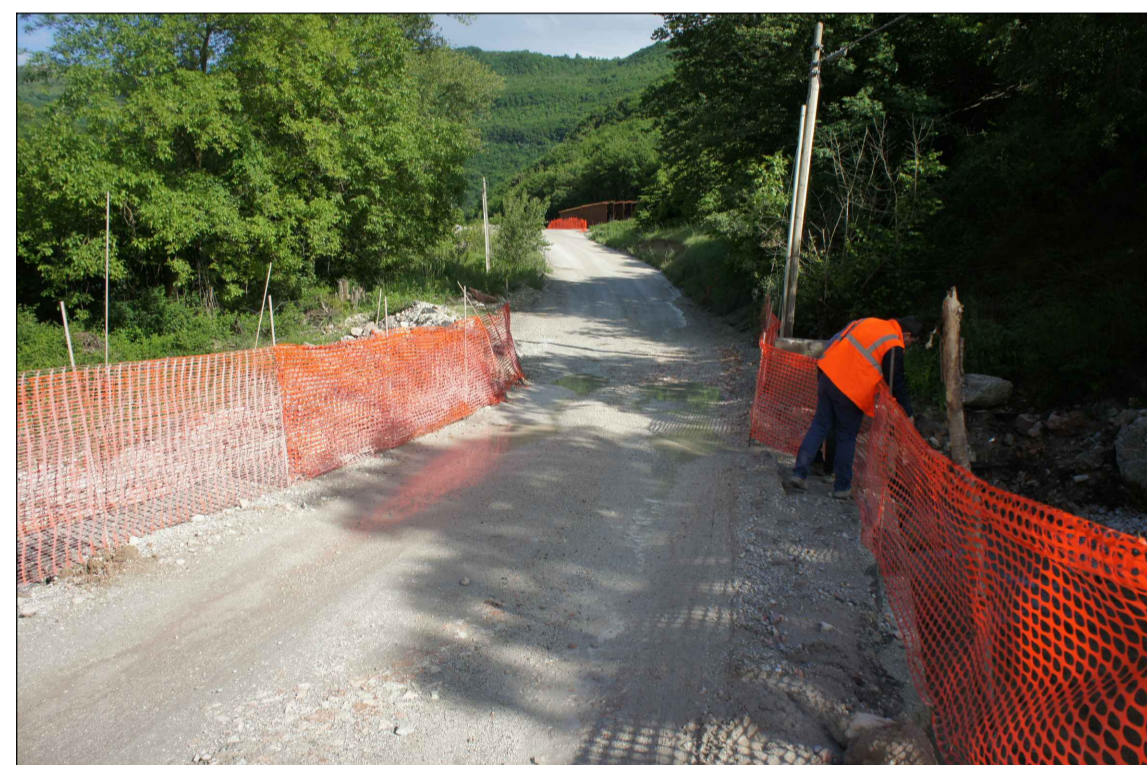


FOTO 3

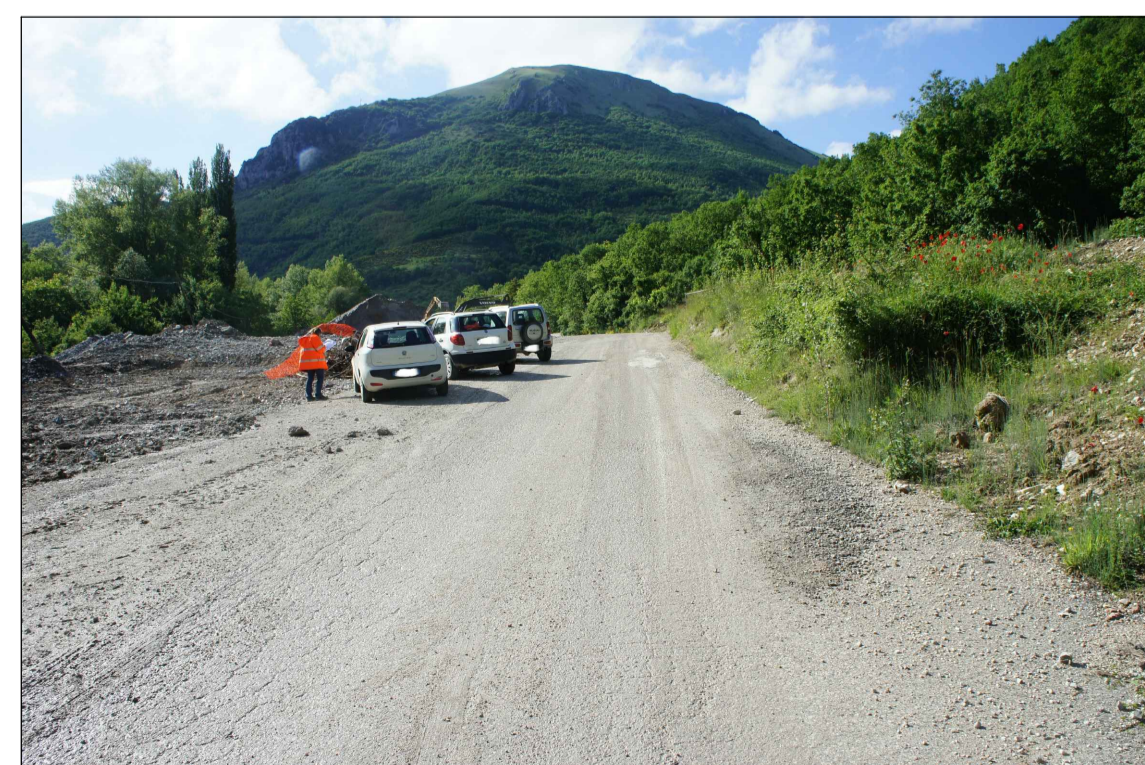


FOTO 4



FOTO 5

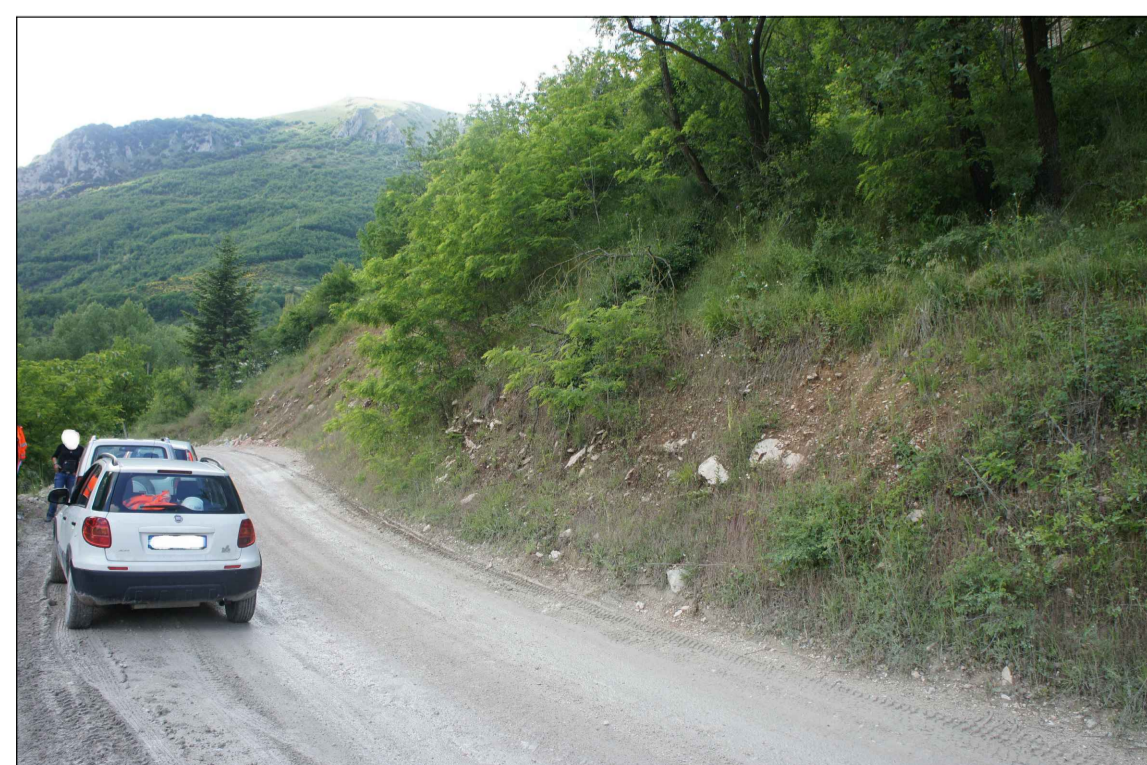


FOTO 6

**QUADRILATERO**  
Marche Umbria S.p.A.

ASSE VIARIO MARCHE-UMBRIA  
E QUADRILATERO DI PENETRAZIONE INTERNA  
MAXILOTTO 1

PROGETTO ESECUTIVO

<p>CONTRAENTE GENERALE</p> <div style="border: 2px solid blue; padding: 5px; display: inline-block;"> <p style="margin: 0;"><b>Val di Chienti</b> S.C.p.A.</p> </div>		<p>IL RESPONSABILE DEL CONTRAENTE GENERALE</p>
<p>GRUPPO DI PROGETTAZIONE DEL PROGETTO ESECUTIVO APPROVATO</p> <p>ATI: TECHNITAL s.p.a. (mandataria) EGIS STRUCTURES &amp; ENVIRONNEMENT S.A. SICS s.r.l. Società Italiana Consulenza Strade S.I.S. Studio di Ingegneria Stradale s.r.l. SOIL Geologia Geotecnica Opere in sotterraneo Difesa del territorio</p> <p>INTEGRAZIONE PRESTAZIONI SPECIALISTICHE <i>Dott. Ing. M. Raccosta</i></p>		<p>IL PROGETTISTA</p> <div style="display: flex; align-items: center;"> </div> <p>IL GEOLOGO</p>
<p>IL GEOLOGO</p> <p><i>Dott. Geol. F. Ferrari</i></p>		<p>IL RESPONSABILE DELLA CONGRUENZA FUNZIONALE CON IL PROGETTO ESECUTIVO APPROVATO (ATI: TECHNITAL-EGIS-SOIL-SIS-SICS)</p>
<p>VISTO: IL RESPONSABILE DEL PROCEDIMENTO</p> <p><i>Dott. Ing. Vincenzo Lomma</i></p>	<p>VISTO: IL COORDINATORE DELLA SICUREZZA IN FASE DI ESECUZIONE</p>	<p>LA DIREZIONE LAVORI</p>

SUBLOTTO 1.2: S.S. 77 "VAL DI CHIENTI" TRONCO PONTELATRAVE – FOLIGNO  
TRATTI FOLIGNO-VALMENOTRE E GALLERIA MUCCIA-PONTELATRAVE (inclusa galleria)

RIPRISTINO VIABILITA' SECONDARIA – STRADA 22  
STATO DI FATTO: RILIEVO FOTOGRAFICO

Codice Unico di Progetto (CUP) F12C03000050011 ex F12C03000050010 (comunicazione OPE 20/04/2015)										REVISIONE	FOGLIO	SCALA
CODICE ELAB. # FILE	Opera	Lotto	Stato	Settore	MRB	Distretto	Tip. Doc.	N. Progress.				
	L0703	A1	E	P	CA10200	CAN	FOT	011	A			
D												
C												
B												
A	EMISSIONE							31.07.2015	Scamardella C.	Mandarini G.	Lomberti R.	
REV.	DESCRIZIONE							DATA	REDATTO	VERIFICATO	APPROVATO	APPROVATO RESP. TECNICO ANAS