


ORTOFOTO TRATTA DA GOOGLE -SCALA 1:2000




LEGENDA

- Strade pubbliche
- Corsi d'acqua
- Particella occupata temporaneamente a seguito PEA
- Particella occupata definitivamente
- Particella espropriata per opere complementari
- Particella espropriata per opere di mitigazione
- Particella espropriata per servitù
- Contorno area occupata
- Delimitazione strada (da progetto esecutivo)
- Delimitazione effettiva strada eseguita
- Perimetro particella catastale
- Identificativo particella catastale

STRALCIO PLANIMETRIA GENERALE ANTE OPERAM - SCALA 1:2000

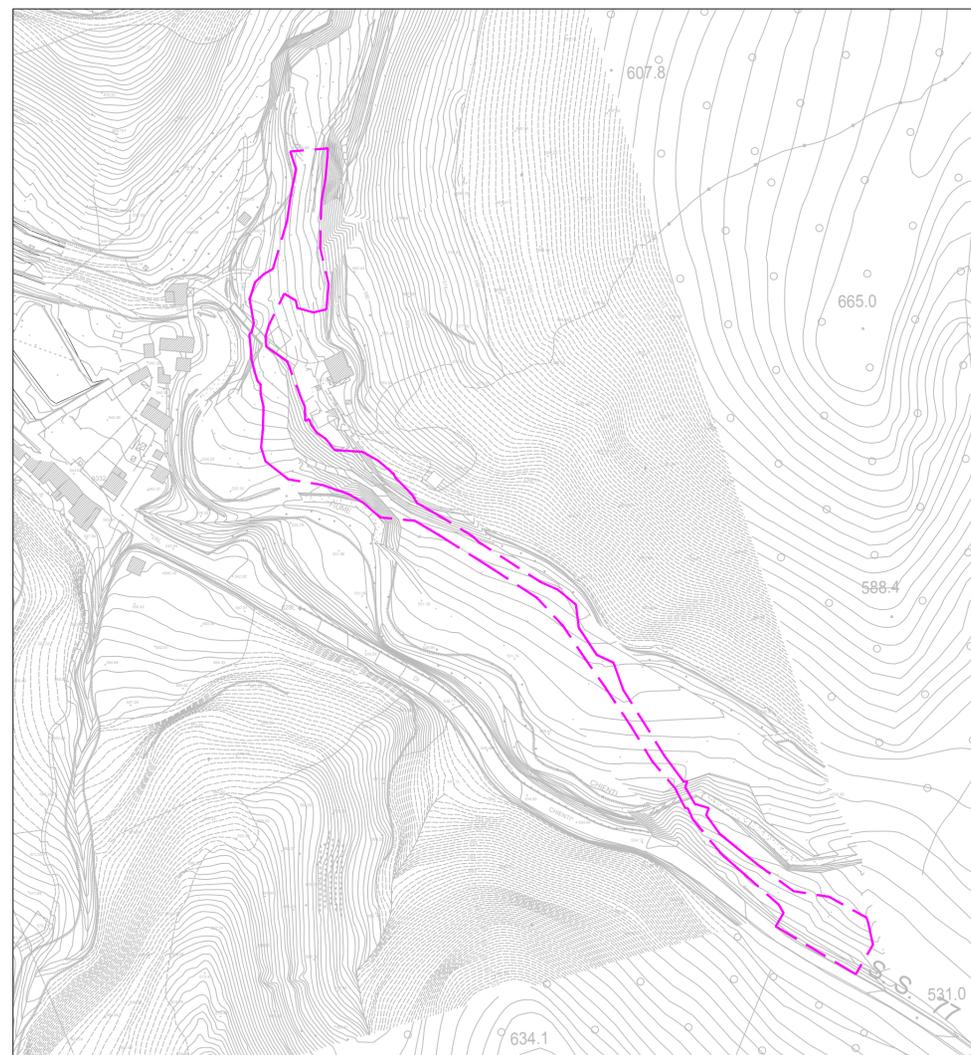

STRALCIO PLANIMETRIA CATASTALE -SCALA 1:2000

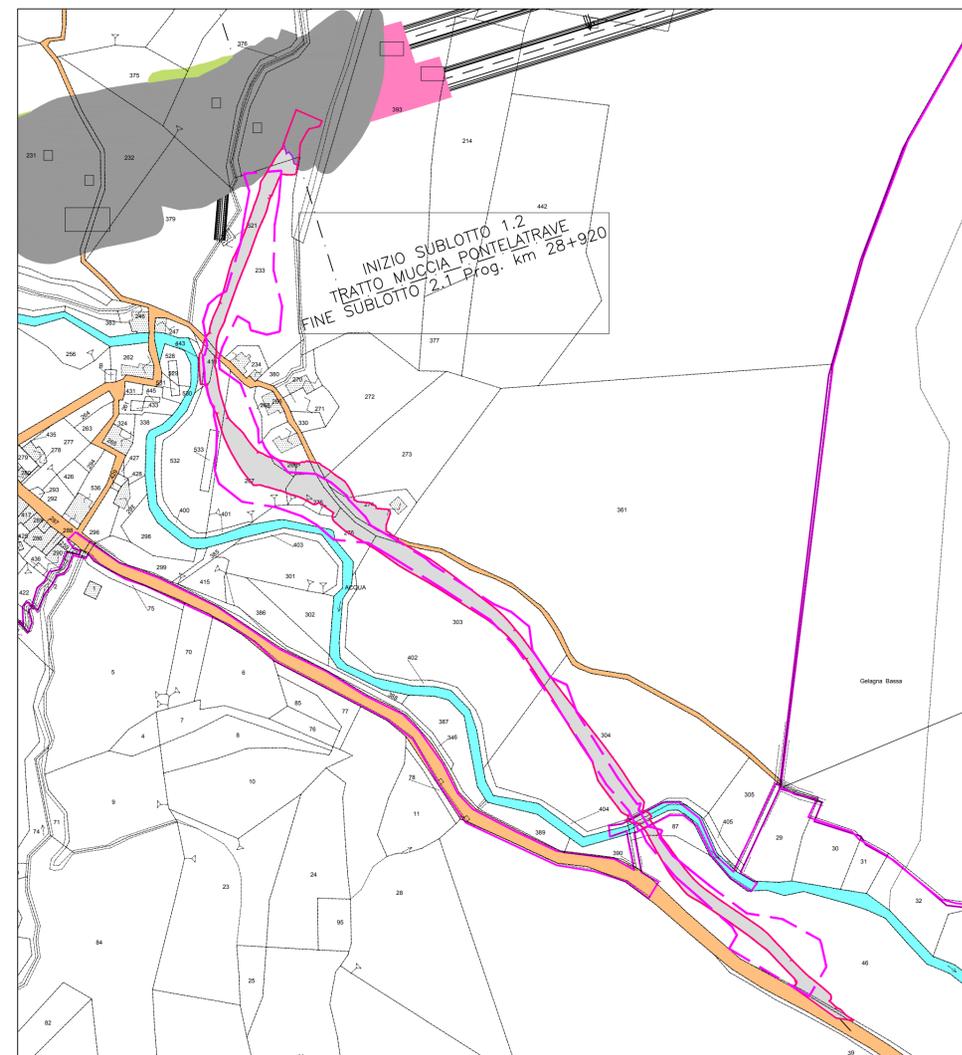

		
[ASSE VIARIO MARCHE-UMBRIA] E QUADRILATERO DI PENETRAZIONE INTERNA MAXILOTTO 1		
PROGETTO ESECUTIVO		
CONTRAENTE GENERALE <div style="text-align: center; border: 2px solid blue; padding: 5px; margin: 10px 0;"> Val di Chienti S.C.p.A. </div>	IL RESPONSABILE DEL CONTRAENTE GENERALE	
GRUPPO DI PROGETTAZIONE DEL PROGETTO ESECUTIVO APPROVATO		
AT1: TECHNITAL s.p.a. (mandataria) EGIS STRUCTURES & ENVIRONNEMENT S.A. SICS s.r.l. Società Italiana Consulenza Strade S.I.S. Studio di Ingegneria Stradale s.r.l. SOIL Geologia Geotecnica Opere in sotterraneo Difesa del territorio		
INTEGRAZIONE PRESTAZIONI SPECIALISTICHE <i>Dott. Ing. M. Raccosta</i>		
IL GEOLOGO <i>Dott. Geol. F. Ferrari</i>	IL RESPONSABILE DELLA CONGRUENZA FUNZIONALE CON IL PROGETTO ESECUTIVO APPROVATO (AT1: TECHNITAL-EGIS-SOIL-SIS-SICS)	
VISTO:IL RESPONSABILE DEL PROCEDIMENTO <i>Dott. Ing. Vincenzo Lomma</i>	VISTO:IL COORDINATORE DELLA SICUREZZA IN FASE DI ESECUZIONE	LA DIREZIONE LAVORI
SUBLOTTO 1.2: S.S. 77 "VAL DI CHIENTI" TRONCO PONTELATRAVE – FOLIGNO TRATTI FOLIGNO-VALMENOTRE E GALLERIA MUCCIA-PONTELATRAVE (inclusa galleria) RIPRISTINO VIABILITA' SECONDARIA- STRADA 22 STATO ANTE OPERAM INQUADRAMENTO TERRITORIALE E RILIEVO – COMPONENTE GEOMORFOLOGICA		
Codice Unico di Progetto (CUP) F12C03000050011 ex F12C03000050010 (comunicazione CUP 2004/2015)		
CODICE ELAB. E FILE LO703A1E P CA10200 CAN PLA052		REVISIONE A
FOGLIO 1/1		SCALA 1:2000
[A] EMISSIONE	[30/06/15] ARCELLI	[PELLEGRINI] [RASIMELLI]
[REV.] DESCRIZIONE	[DATA] [REDATTO]	[VERIFICATO] [APPROVATO]
		APPROVATO RESP. TECNICO ANAS