




SEZIONE TIPO "A":
NUOVA GABBIONATA E PROTEZIONE CORTICALE
da progr. 0+0.00 m – a progr. 0+ 42.00 m
(SCALA 1 : 100)

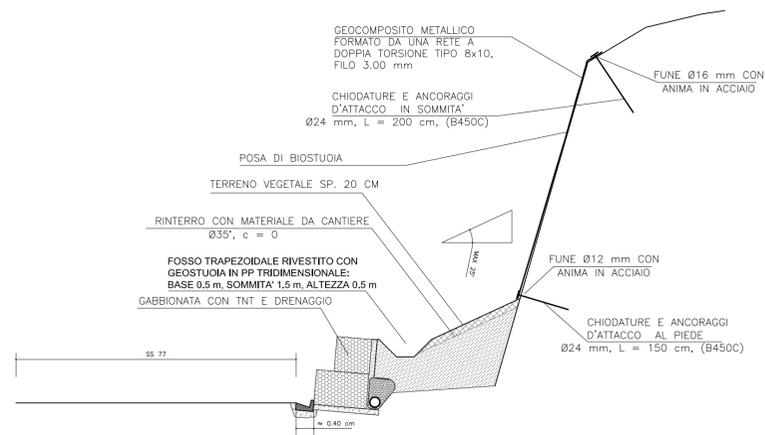


SEZIONE TIPO "B":
NUOVA GABBIONATA E PROTEZIONE CORTICALE
da progr. 0+42.00 m – a progr. 0+ 83.00 m
(SCALA 1 : 100)

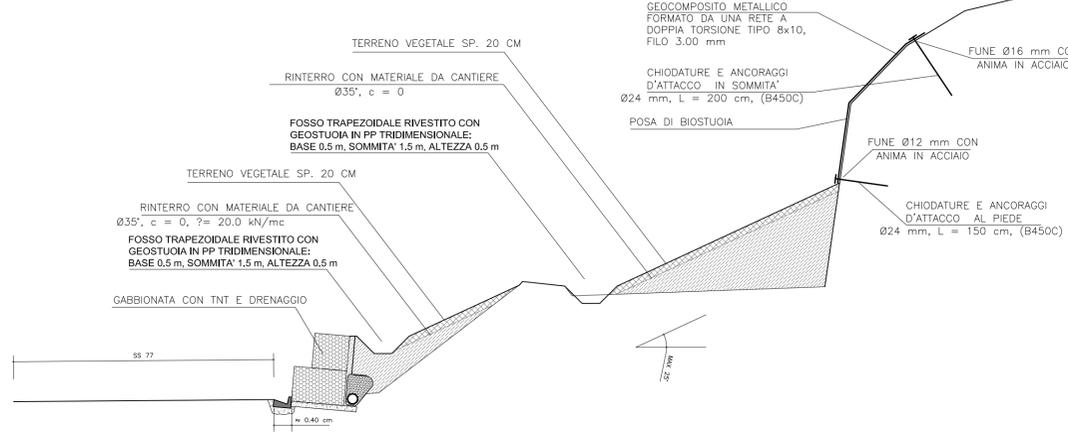


PARTICOLARE RIVESTIMENTO SCARPATA
(SCALA 1 : 20)

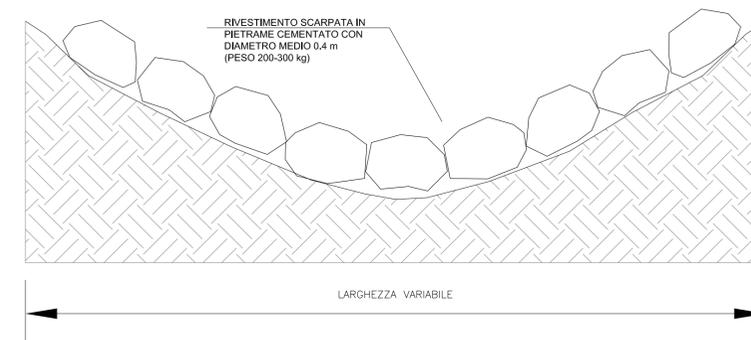


SEZIONE TIPO "C"
da progr. 0+83.00 m – a progr. 0+ 122.00 m
(SCALA 1 : 100)

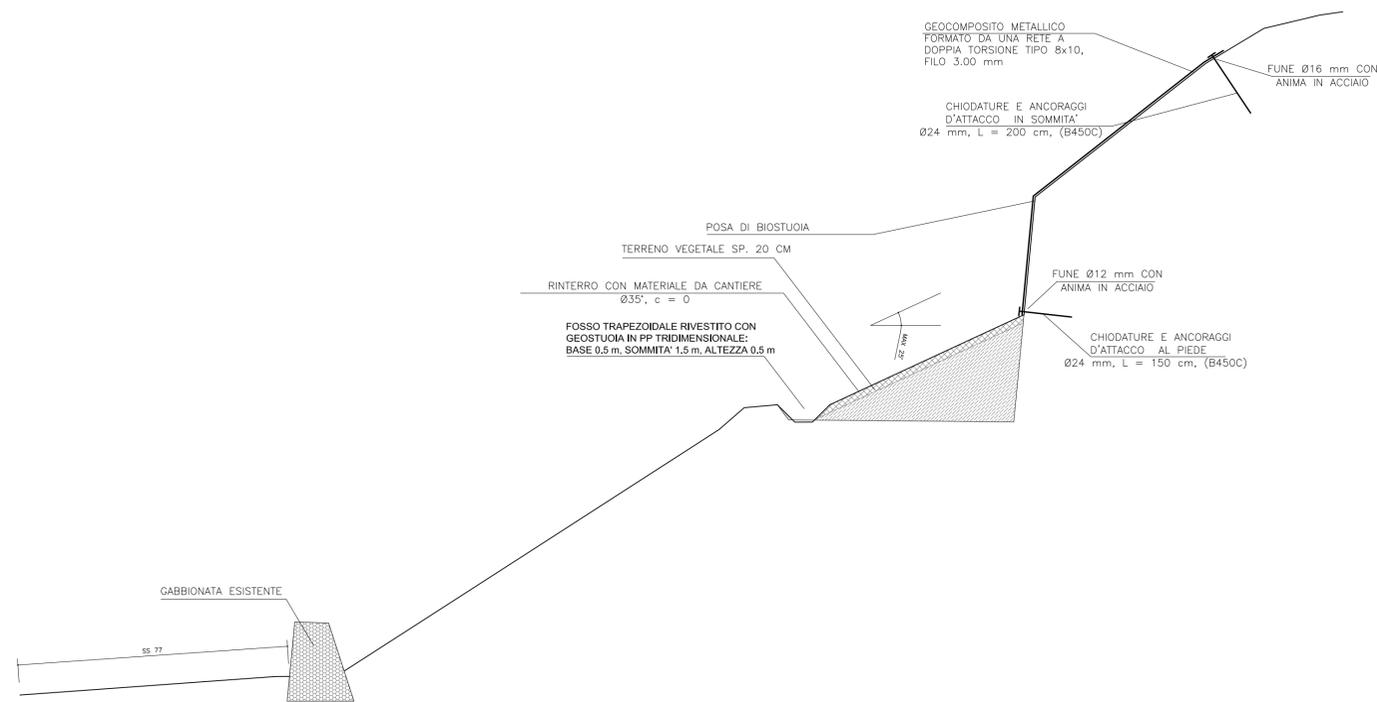


SEZIONE TIPO "D"
da progr. 0+122.00 m – a progr. 0+ 223.60 m
(SCALA 1 : 100)

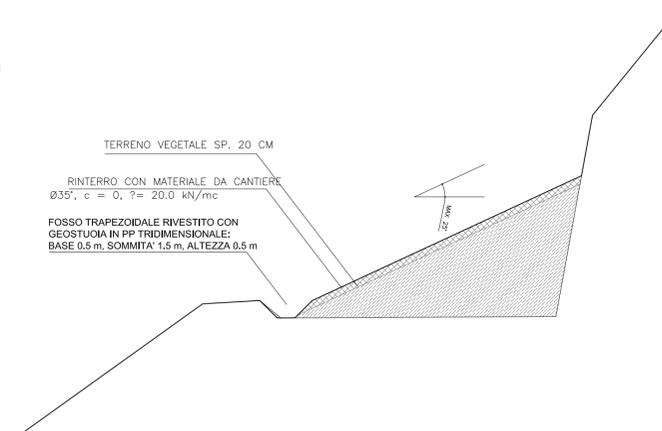


PARTICOLARE NUOVA GABBIONATA SU MURI INCLINATI
A REGGIOGGIO A GRADONI ESTERNI
(scala 1:50)

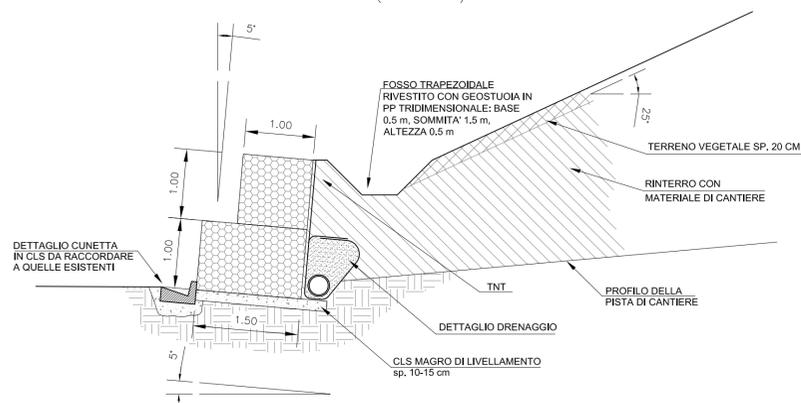

DETTAGLIO DRENAGGIO
(scala 1:20)

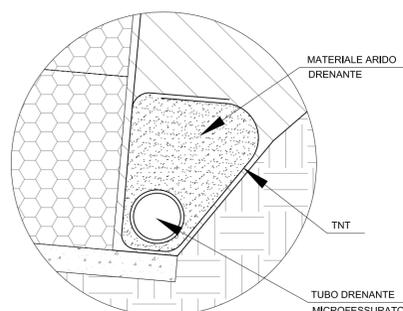

DETTAGLIO CUNETTA IN CLS
(scala 1:20)

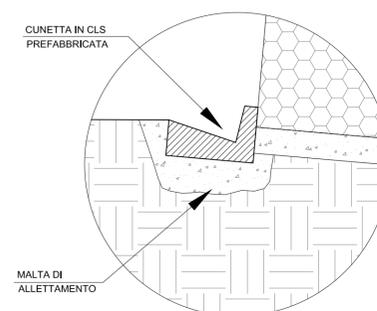

QUADRILATERO
Marche Umbria S.p.A.

ASSE VIARIO MARCHE-UMBRIA
E QUADRILATERO DI PENETRAZIONE INTERNA
MAXILOTTO 1

PROGETTO ESECUTIVO

<p>CONTRAENTE GENERALE</p> <p style="text-align: center;">Val di Chienti S.C.p.A.</p>	<p>IL RESPONSABILE DEL CONTRAENTE GENERALE</p> <p>IL PROGETTISTA</p>
<p>GRUPPO DI PROGETTAZIONE DEL PROGETTO ESECUTIVO APPROVATO</p> <p>ATI: TECHNITAL s.p.a. (mandataria) EGIS STRUCTURES & ENVIRONNEMENT S.A. SICS s.r.l. Società Italiana Consulenza Strade S.I.S. Studio di Ingegneria Stradale s.r.l. SOL Geologia Geotecnica Opere in sotterraneo Difesa del territorio</p> <p>INTEGRAZIONE PRESTAZIONI SPECIALISTICHE <i>Dott. Ing. M. Raccosta</i></p> <p>IL GEOLOGO <i>Dott. Geol. F. Ferrari</i></p>	<p>IL GEOLOGO</p> <p>IL RESPONSABILE DELLA CONGRUENZA FUNZIONALE CON IL PROGETTO ESECUTIVO APPROVATO (ATI: TECHNITAL-EGIS-SOL-SIS-SICS)</p>
<p>VISTO: IL RESPONSABILE DEL PROCEDIMENTO</p> <p><i>Dott. Ing. Vincenzo Lomma</i></p>	<p>VISTO: IL COORDINATORE DELLA SICUREZZA IN FASE DI ESECUZIONE</p> <p>LA DIREZIONE LAVORI</p>

SUBLOTTO 1.2: S.S. 77 "VAL DI CHIEN TI" TRONCO PONTELATRAVE – FOLIGNO
TRATTI FOLIGNO-VALMOTRE E GALLERIA MUCCIA-PONTELATRAVE (inclusa galleria)
RIPRISTINO VIABILITA' SECONDARIA – STRADA 23
STATO DI PROGETTO
SISTEMAZIONI GEOMORFOLOGICHE (SEZIONI TIPO, PARTICOLARI COSTRUTTIVI)

Codice Unico di Progetto (CUP)	F12C0300050011 ex F12C0300050010 (comunicazione CIPE 20/04/2015)	REVISIONE	FOGLIO	SCALA
Opera	Lotto	Stato	Settore	MIS
LO703	A1	E	P	CA10200
Divisione	Tip. Doc.	N. Progress.		
AMB	PR1	001		
D				
C				
B	REVISIONE	15/02/16	ARCELLI	PELLEGRINI
A	EMMISSIONE	30/04/15	ARCELLI	PELLEGRINI
REV.	DESCRIZIONE	DATA	REDATTO	VERIFICATO
				APPROVATO

APPROVATO RESP. TECNICO ANS