

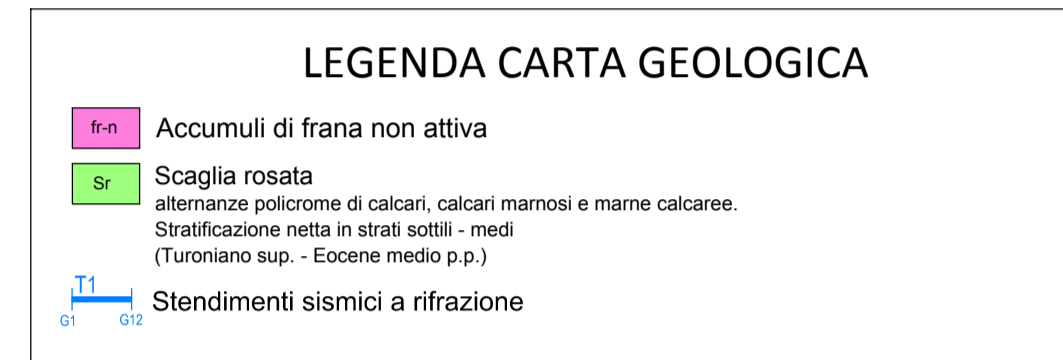


PLANIMETRIA STATO ANTE OPERAM - SCALA 1:1000

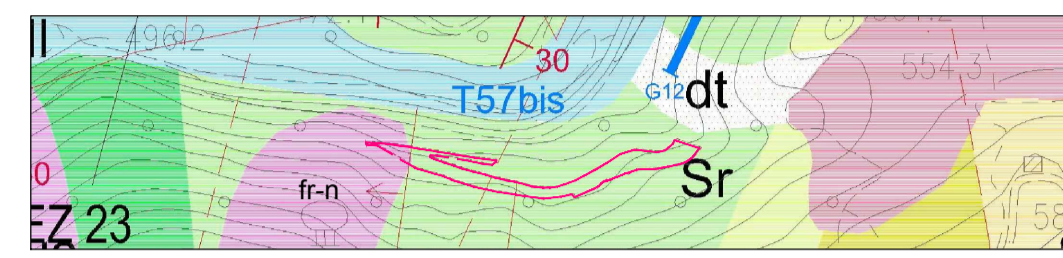


ORTOFOTO STATO ANTE OPERAM - SCALA 1:2000

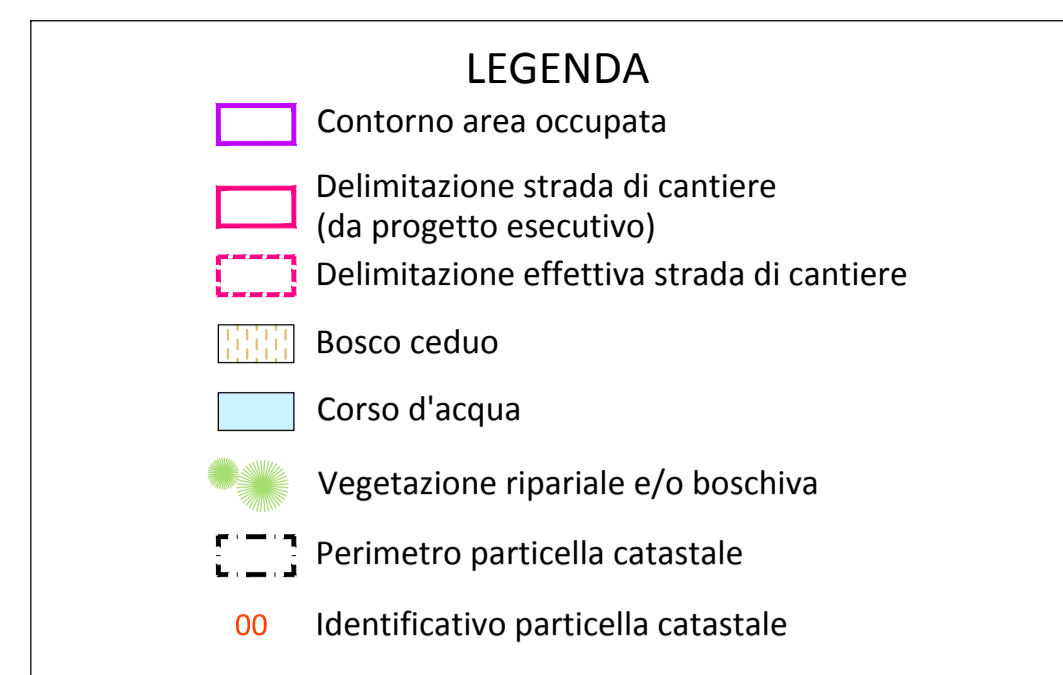


CARTA GEOLOGICA - SCALA 1:5000




SEZIONE 1 - TIPO A - SCALA 1:250

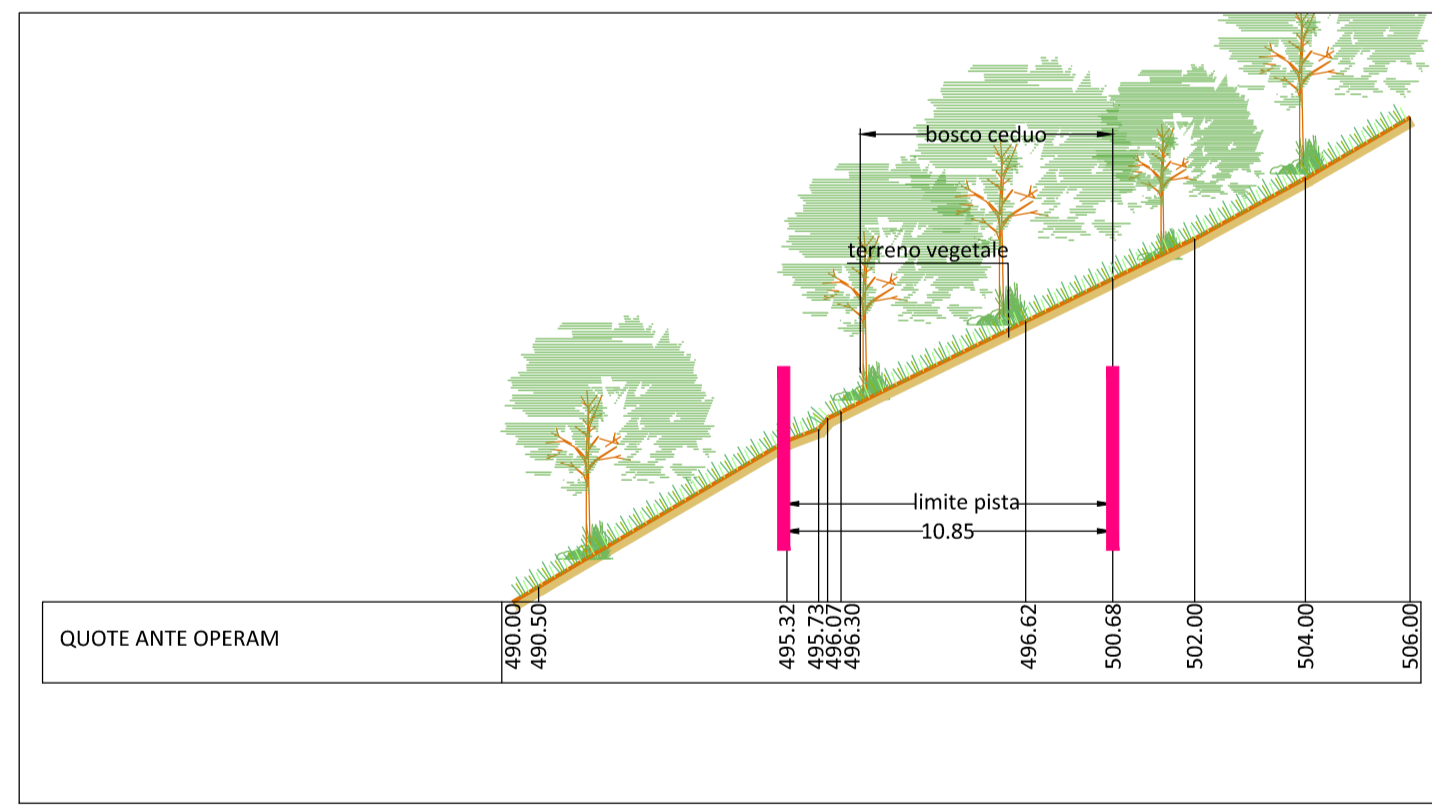


SEZIONE 3 - TIPO C - SCALA 1:250

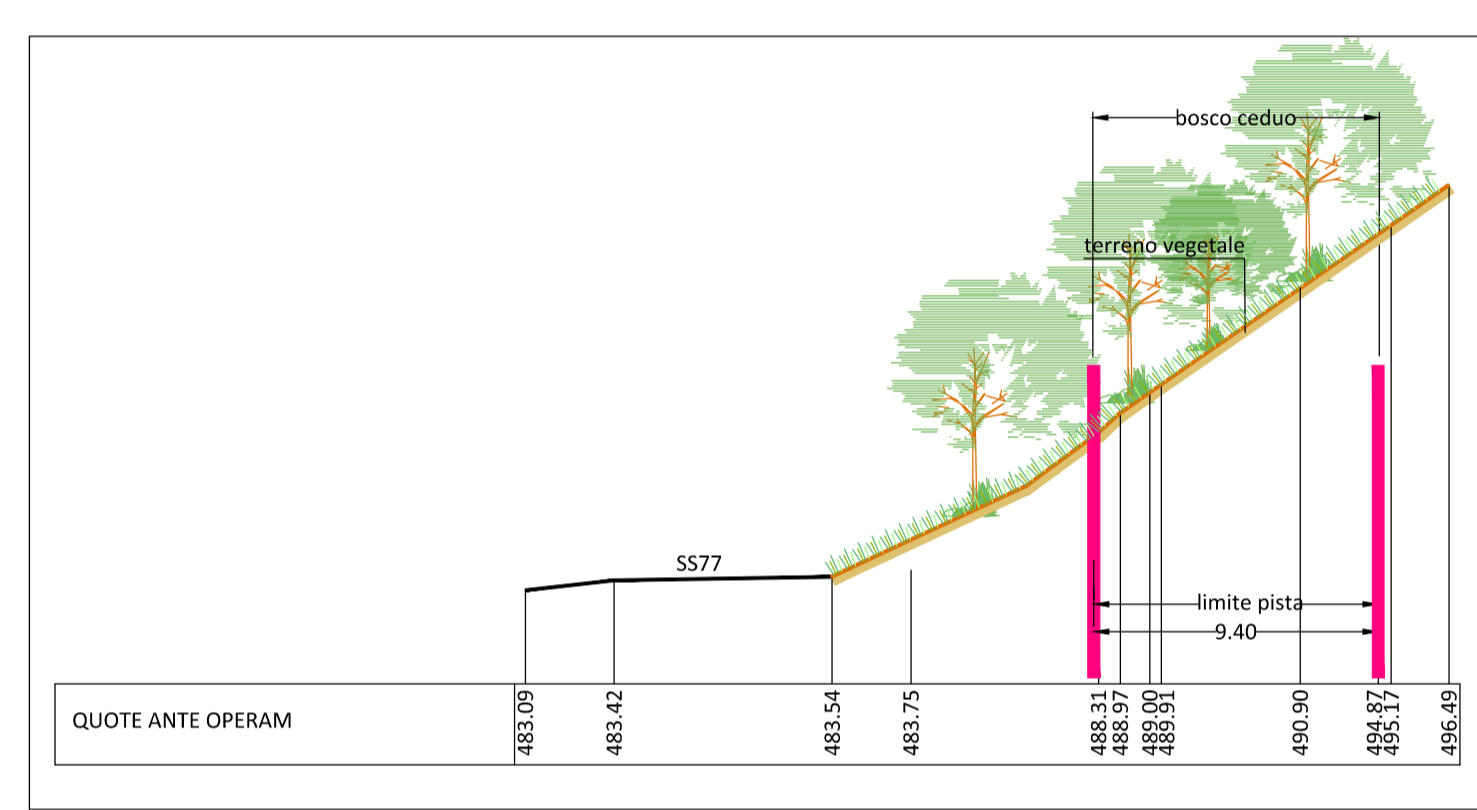

SEZIONE 2 - TIPO B - SCALA 1:250

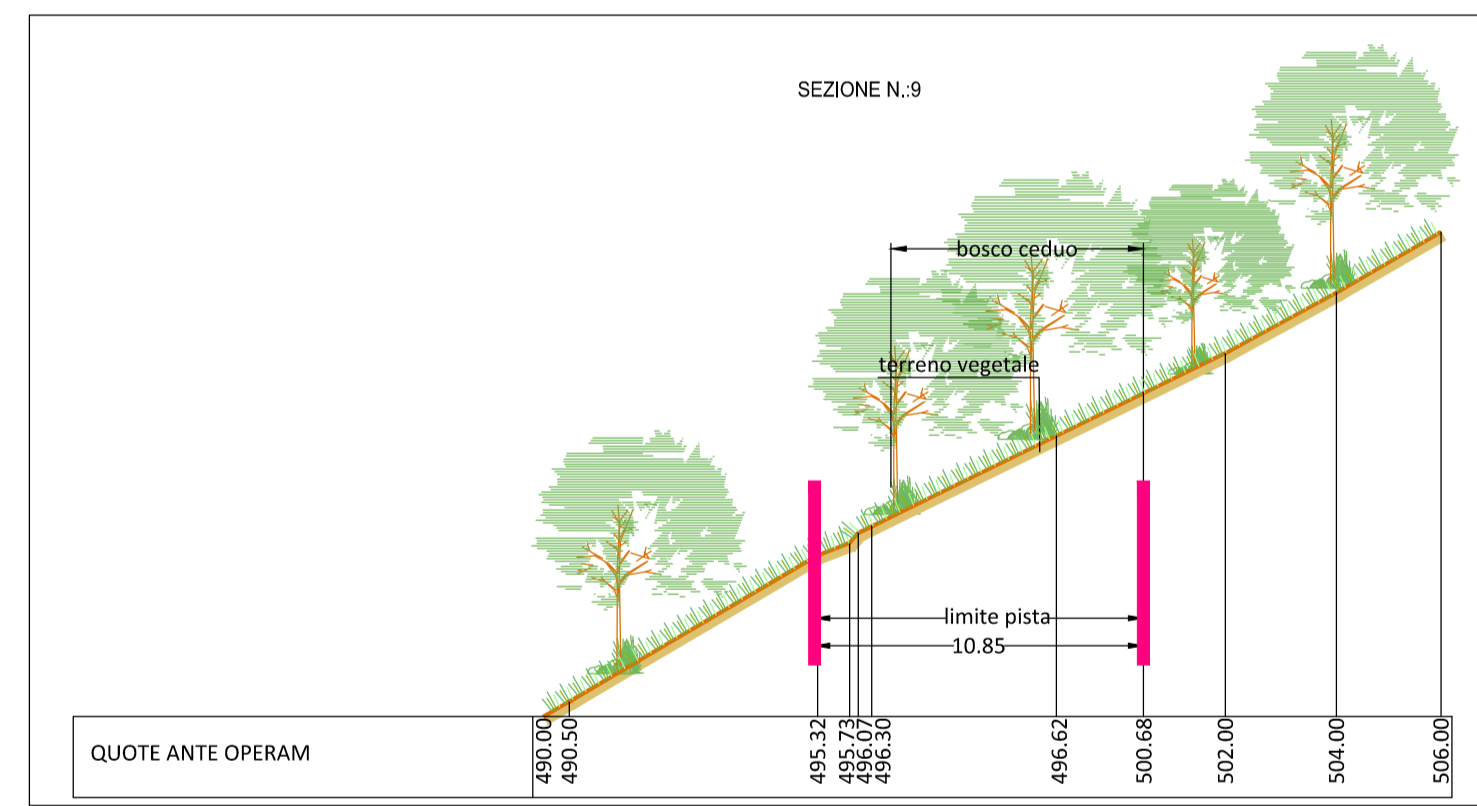

SEZIONE 4 - TIPO D - SCALA 1:250

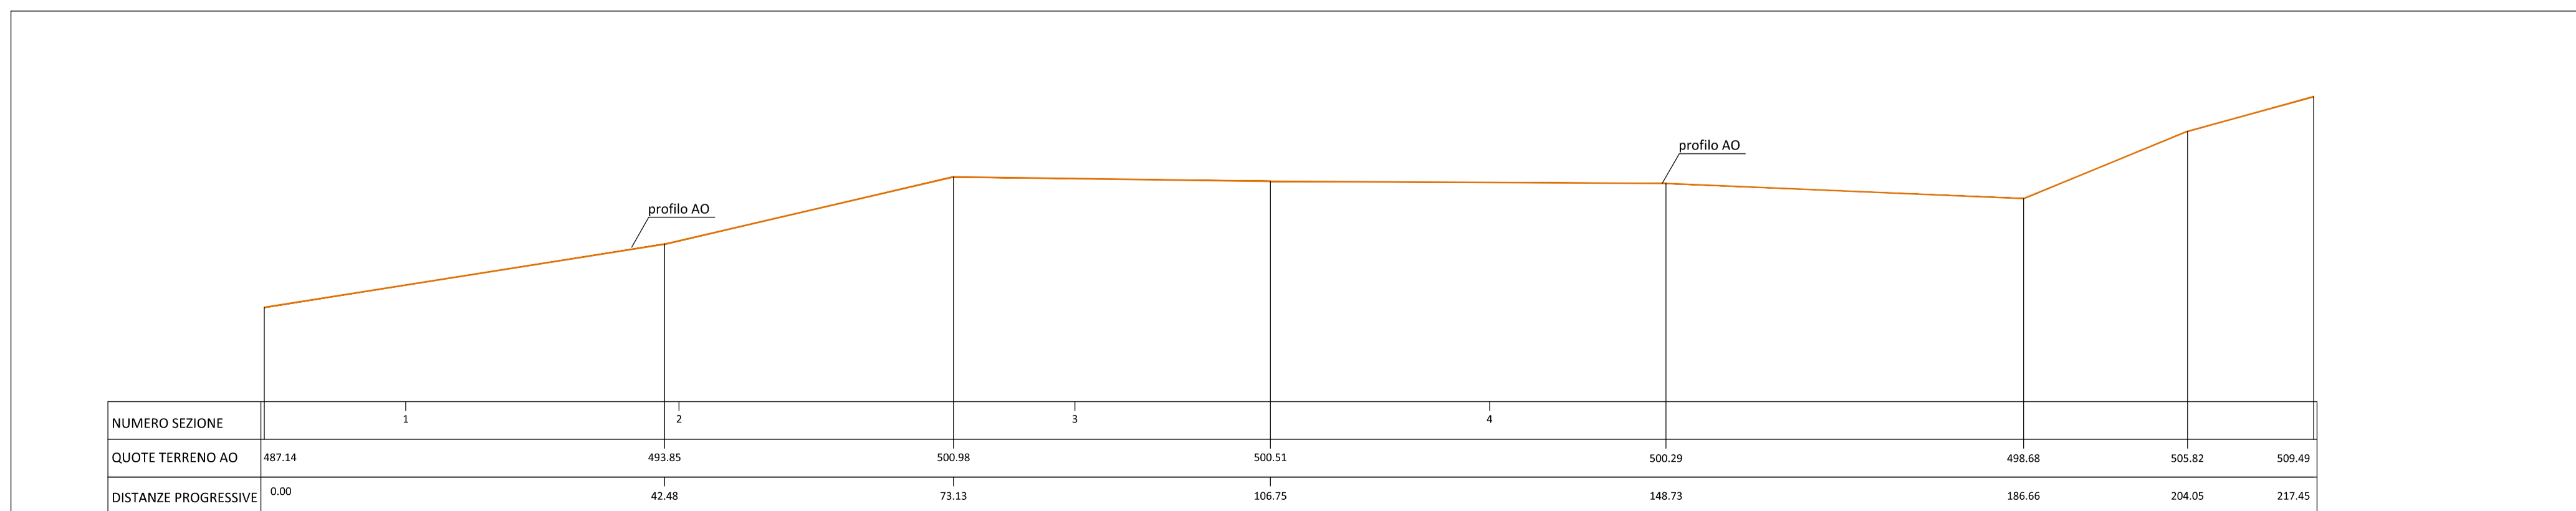

PROFILO ANTE OPERAM - SCALA 1:500

**ASSE VIARIO MARCHE-UMBRIA
E QUADRILATERO DI PENETRAZIONE INTERNA
MAXILOTTO 1**

PROGETTO ESECUTIVO

CONTRAENTE GENERALE		IL RESPONSABILE DEL CONTRAENTE GENERALE																	
Val di Chienti S.C.p.A.																			
GRUPPO DI PROGETTAZIONE DEL PROGETTO ESECUTIVO APPROVATO		IL PROGETTISTA																	
ATI: TECHNITAL s.p.a. (mandataria) EGIS STRUCTURES & ENVIRONNEMENT S.A. SICIS s.r.l. Società Italiana Consulenza Strade S.I.S. Studio di Ingegneria Stradale s.r.l. SOIL Geologia Geotecnica Opere in sotterraneo Difesa del territorio																			
INTEGRAZIONE PRESTAZIONI SPECIALISTICHE <i>Dott. Ing. M. Raccosta</i>		IL GEOLOGO																	
IL GEOLOGO <i>Dott. Geol. F. Ferrari</i>		IL RESPONSABILE DELLA CONGRUENZA FUNZIONALE CON IL PROGETTO ESECUTIVO APPROVATO (ATI: TECHNITAL-EGIS-SOIL-SIS-SICIS)																	
VISTO: IL RESPONSABILE DEL PROCEDIMENTO <i>Dott. Ing. Vincenzo Lomma</i>	VISTO: IL COORDINATORE DELLA SICUREZZA IN FASE DI ESECUZIONE	LA DIREZIONE LAVORI																	
SUBLOTTO 1.2: S.S. 77 "VAL DI CHIENTI" TRONCO PONTELATRAVE - FOLIGNO TRATTI FOLIGNO-VALMENOTRE E GALLERIA MUCCIA-PONTELATRAVE (inclusa galleria) RIPRISTINO VIABILITA' SECONDARIA - STRADA 23 STATO ANTE OPERAM: RILIEVO (Ortofoto, Planimetria, Sezioni, Uso del suolo, Carta geologica)																			
Codice Unico di Progetto (CUP) F12C03000050010 (Delibera CIPE 13/2004)		REVISIONE	FOGLIO																
<table border="1" style="width: 100%; font-size: small;"> <thead> <tr> <th>Opera</th> <th>Lotto</th> <th>Stato</th> <th>Settore</th> <th>WBS</th> <th>Disciplina</th> <th>Tipo Doc.</th> <th>N. Progr.</th> </tr> </thead> <tbody> <tr> <td>LO703</td> <td>A1</td> <td>E</td> <td>P</td> <td>CA10200</td> <td>CAN</td> <td>PLA</td> <td>058</td> </tr> </tbody> </table>		Opera	Lotto	Stato	Settore	WBS	Disciplina	Tipo Doc.	N. Progr.	LO703	A1	E	P	CA10200	CAN	PLA	058	B	
Opera	Lotto	Stato	Settore	WBS	Disciplina	Tipo Doc.	N. Progr.												
LO703	A1	E	P	CA10200	CAN	PLA	058												
D																			
C																			
B	REVISIONE	10.01.2016	Scamardella C. Mandarini G. Lamberti R.																
A	EMISSIONE	15.07.2015	Scamardella C. Mandarini G. Lamberti R.																
REV.	DESCRIZIONE	DATA	REDDATO																
		VERIFICATO	APPROVATO																
		APPROVATO RESP. TECNICO ANAS																	