PLANIMETRIA scala 1:2000

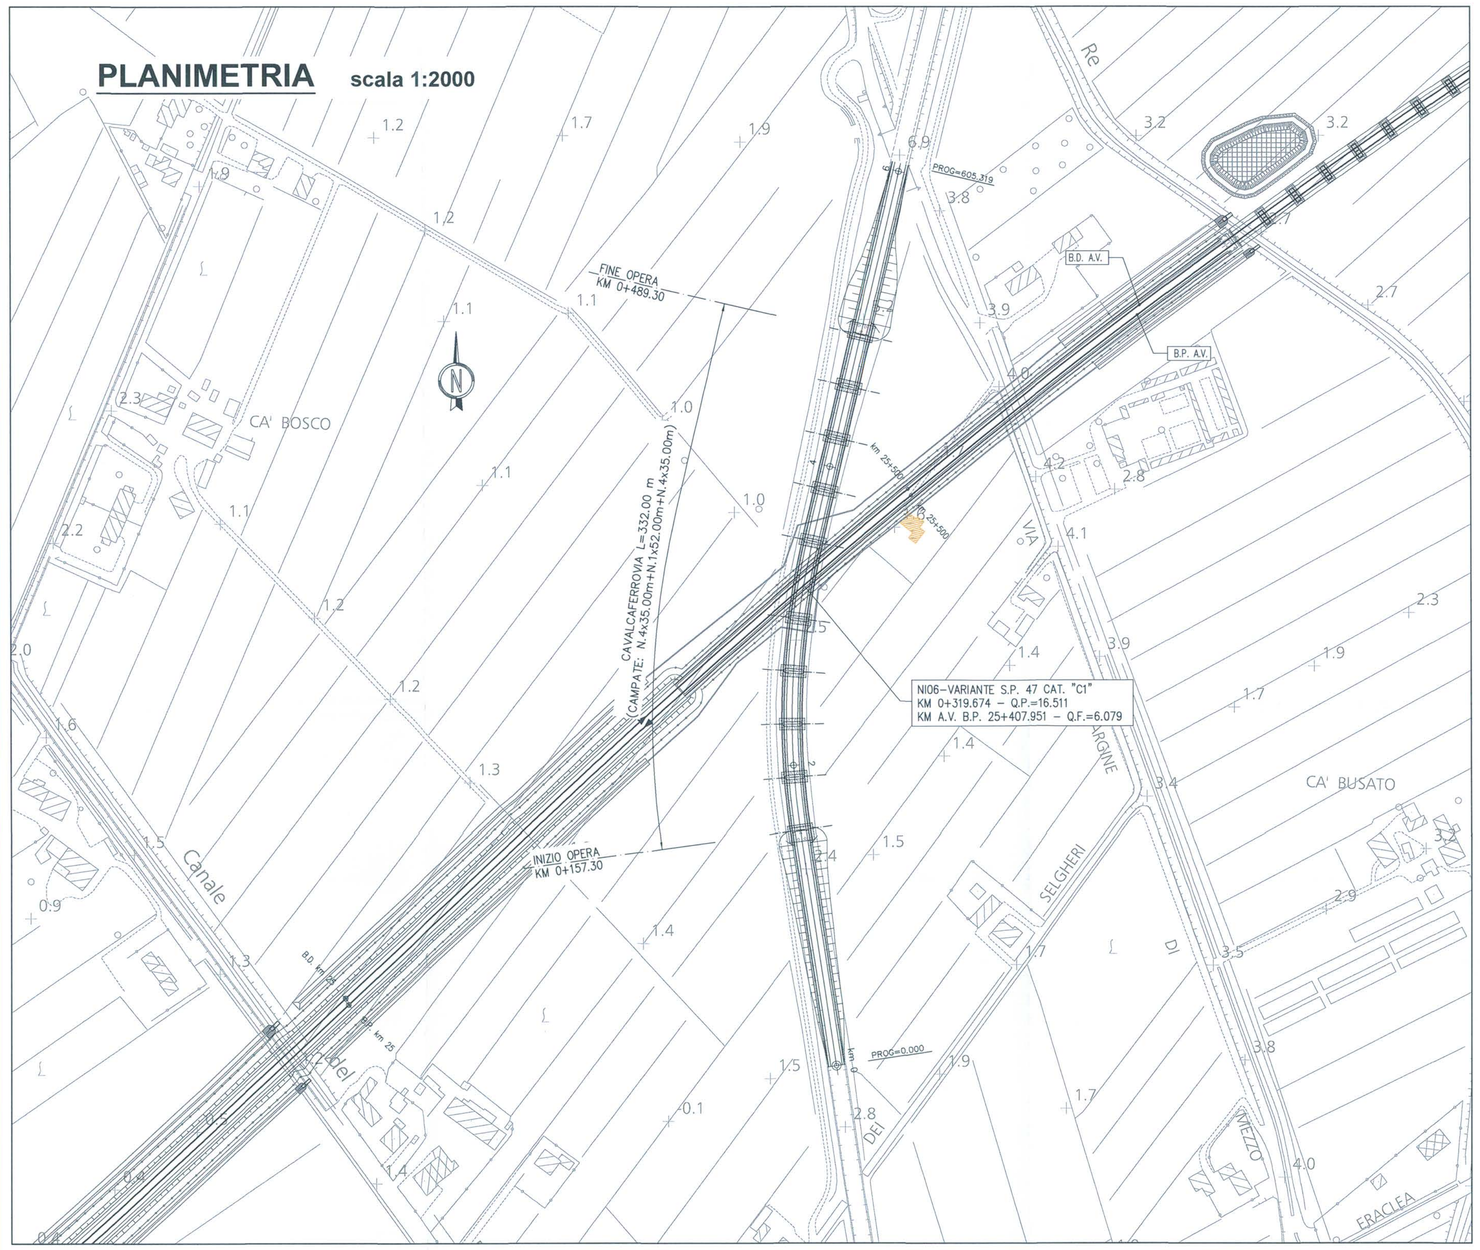

PLANIMETRIA DI TRACCIAMENTO scala 1:2000

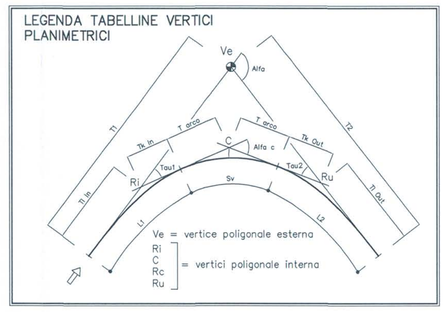

NI06 VERTICE M.1	
X	2332305.932
Y	5051765.866
Az =	390.363739

NI06 VERTICE M.2			
X	2332268.011	Ri X	2332281.091
Y	5052014.474	Ri Y	5051928.722
T1 =	125.284	T1 =	38.540
T2 =	125.284	T2 =	19.273
Alfa	24.234186	L =	57.800
Az =	390.363739	A =	170.000
Az =	14.597925	DeltaR =	0.278
		Tau =	3.679662
C X	2332273.063	Rc X	2332287.728
C Y	5052014.277	Rc Y	5052098.947
R =	500.000	T1 =	38.540
Alfa =	16.874861	T2 =	19.273
T =	66.658	L =	57.800
Sv =	132.535	A =	170.000
		DeltaR =	0.278
		Tau =	3.679662

NI06 VERTICE M.3	
X	2332348.991
Y	5052361.418
Az =	14.597925

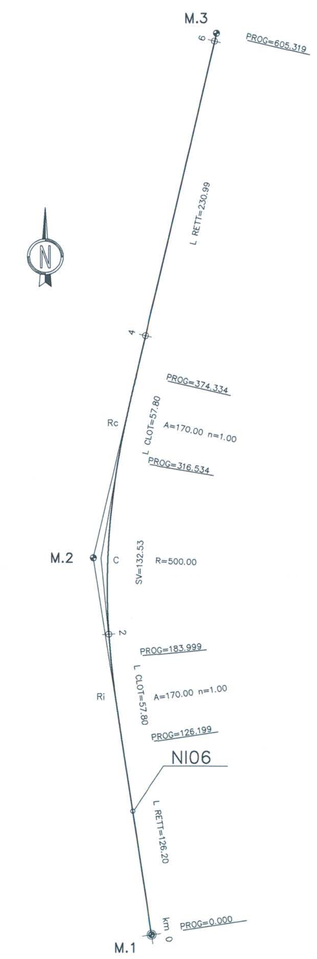

PROFILO LONGITUDINALE scala 1:2000/1:200

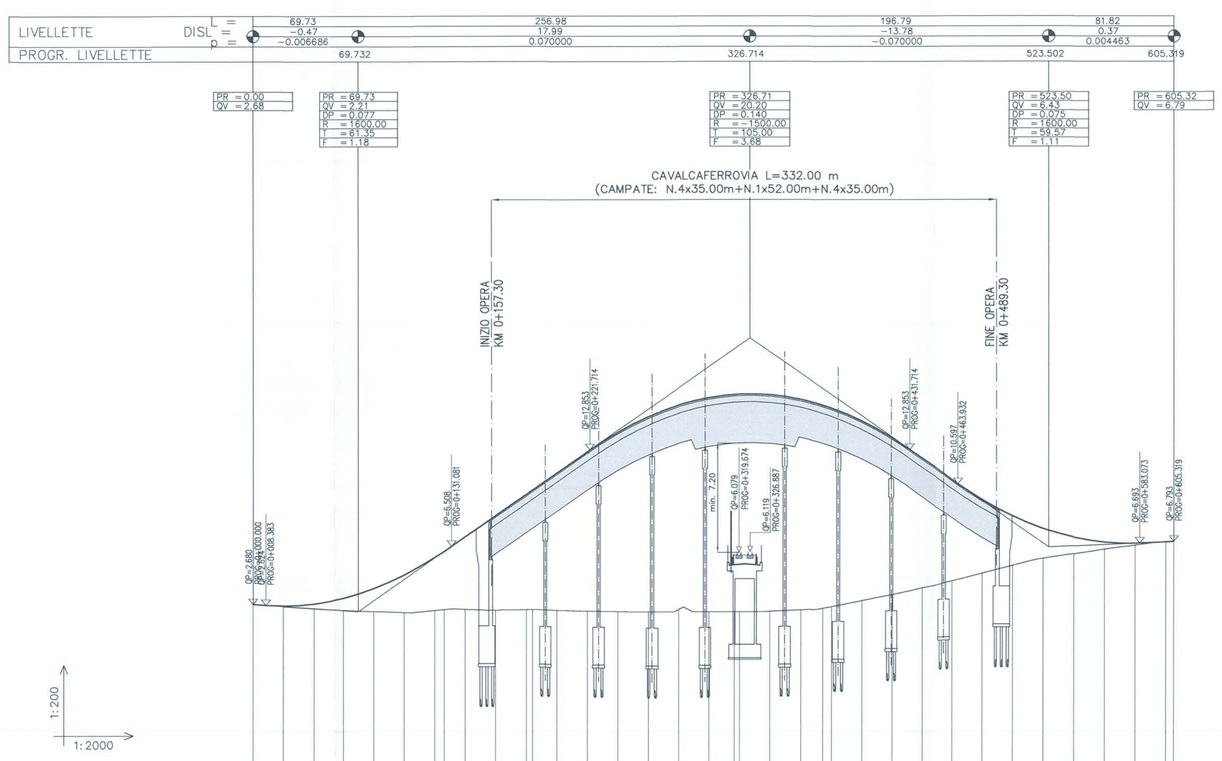

Q.R.=–10.00 M

| | | |