


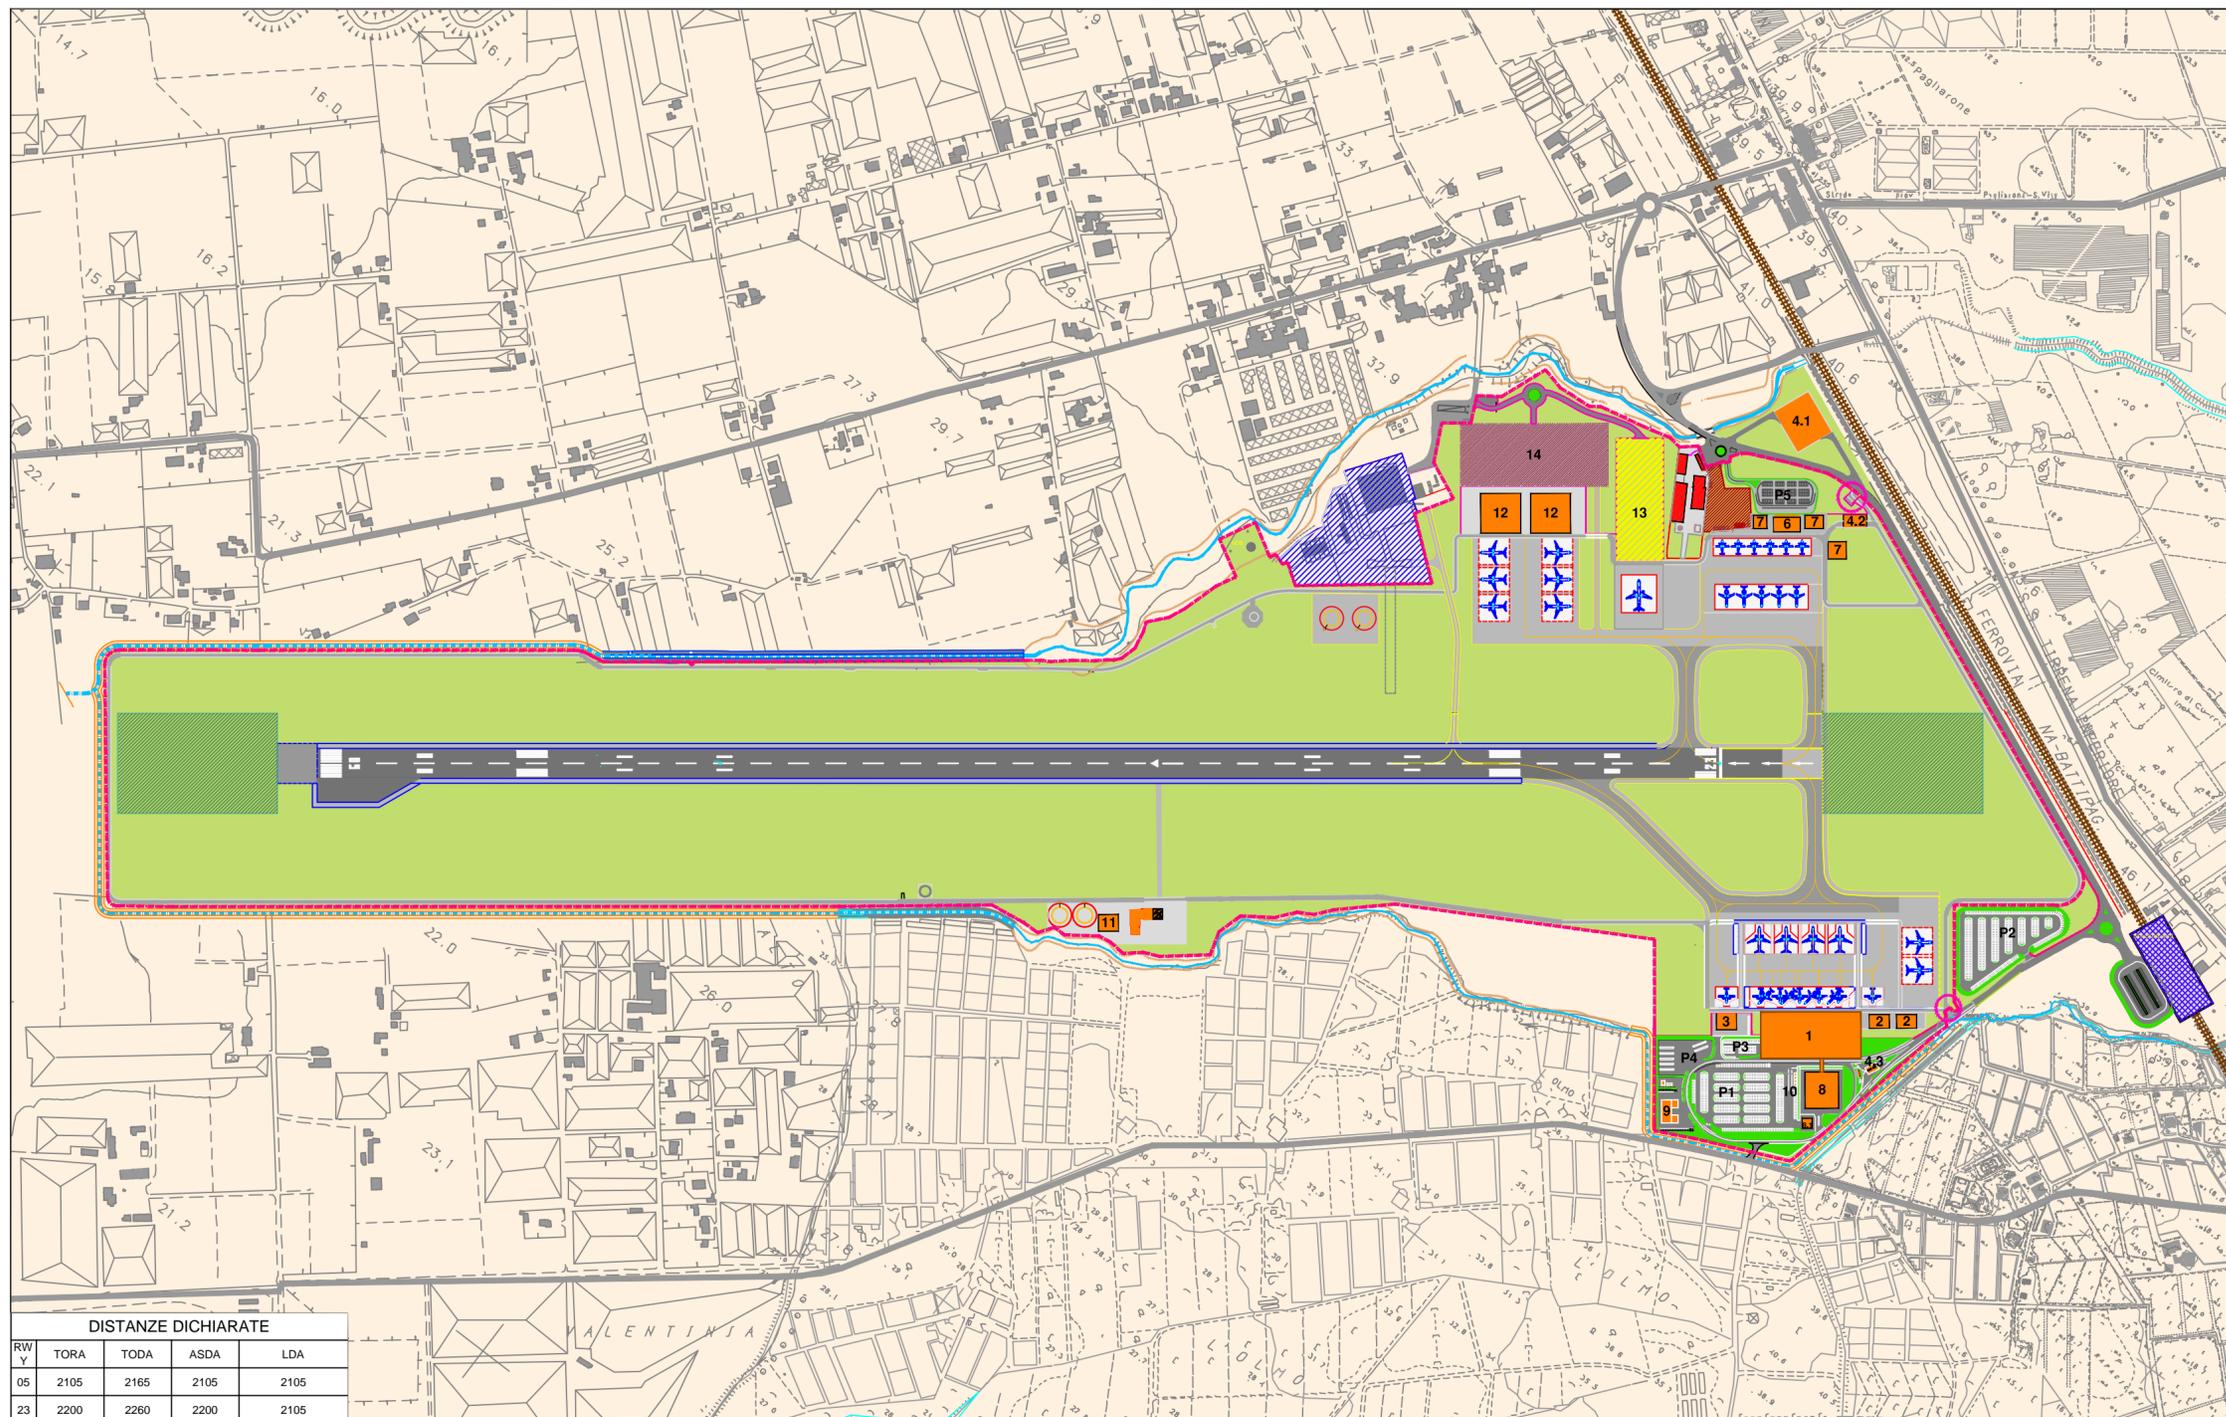

### LEGENDA

- 1 - AEROSTAZIONE
- 2 - MEZZI DI RAMPA
- 3 - EDIFICIO MERCI MULTIFUNZIONALE
- 4 - COMPAGNIE PETROLIFERE
  - 4.1 - DEPOSITO CARBURANTI
  - 4.2 - AREA DI CARICO CISTERNE JET A1 E RIFORNIMENTO MEZZI DI RAMPA
  - 4.3 - AREA DI RIFORNIMENTO AUTOVEICOLI
- 5 - CASERMA VVF
- 6 - AVIAZIONE GENERALE
- 7 - HANGARS PARACADUTISTI E SCUOLA DI VOLO
- 8 - PARCHEGGIO MULTIPIANO
  - 8.1 - CENTRO GESTIONE E CONTROLLO
- 9 - EDIFICIO POLIFUNZIONALE
- 10 - RENT A CAR
- 11 - ELICOTTERISTI 118
- 12 - BASE OPERATIVA COMPAGNIA AEREA
- 13 - FUTURA AREA CARGO
  - VIABILITA' DI ACCESSO
  - HANGAR
  - UFFICI ADDETTI
  - SPEDIZIONIERI
- 14 - AREA MANUTENZIONE
- P1 - PARCHEGGIO SOSTA BREVE
- P2 - PARCHEGGIO SOSTA LUNGA
- P3 - PARCHEGGIO ENTI DI STATO
- P4 - PARCHEGGIO AUTOBUS
- P5 - PARCHEGGIO AVIAZIONE GENERALE



DISTANZE DICHIARATE				
RWY	TORA	TODA	ASDA	LDA
05	2105	2165	2105	2105
23	2200	2260	2200	2105

TITOLO PROGETTO:  
 REDAZIONE DEL PIANO DI SVILUPPO AEROPORTUALE (PSA)  
 RELATIVO ALL'AEROPORTO DI SALERNO "COSTA D'AMALFI"

TITOLO ELABORATO:  
 ATTIVITA' FUNZIONALI

COMMITTENTE:  
 AEROPORTO DI  
 SALERNO "COSTA D'AMALFI"

PROGETTISTA:  
  
 TRANSTECH srl  
 Via B. Mariano, 14 - 00162 ROMA

COMMESSA:  
 TT2012004

CAPO PROGETTO:  
 Arch. G. Bonomi

DATA C' EMISSIONE:  
 Settembre 2014

RESP. FUNZ. PROGETTARE:  
 Ing. C. Damiani

NOME FILE:  
 T112004MPL02

ALTA DIREZIONE:  
 Ing. C. Damiani

CODICE IDENTIFICAZIONE TAVOLE:  
 T | T | 1 | 1 | 0 | 0 | 4 | M | P | L | 0 | 0 | 0 | 9

SCALA:  
 1 : 7500

GRUPPO DI PROGETTARE:

Aeroporto di Salerno Costa d'Amalfi SpA  
 il Post Holder Manutenzione e Progettazione  
 (Ing. Ermanno Freda)

AEROPORTO DI SALERNO S.p.A.  
 Ing. Chiara Iannizzaro  
 Il Responsabile Unico del Procedimento

"M" ESCLUSIVAMENTE NELLA S. IMMISSIONE E/O LA CESSAZIONE A TEDI SENZA AUTORIZZAZIONE DELLA COMMITTENTE