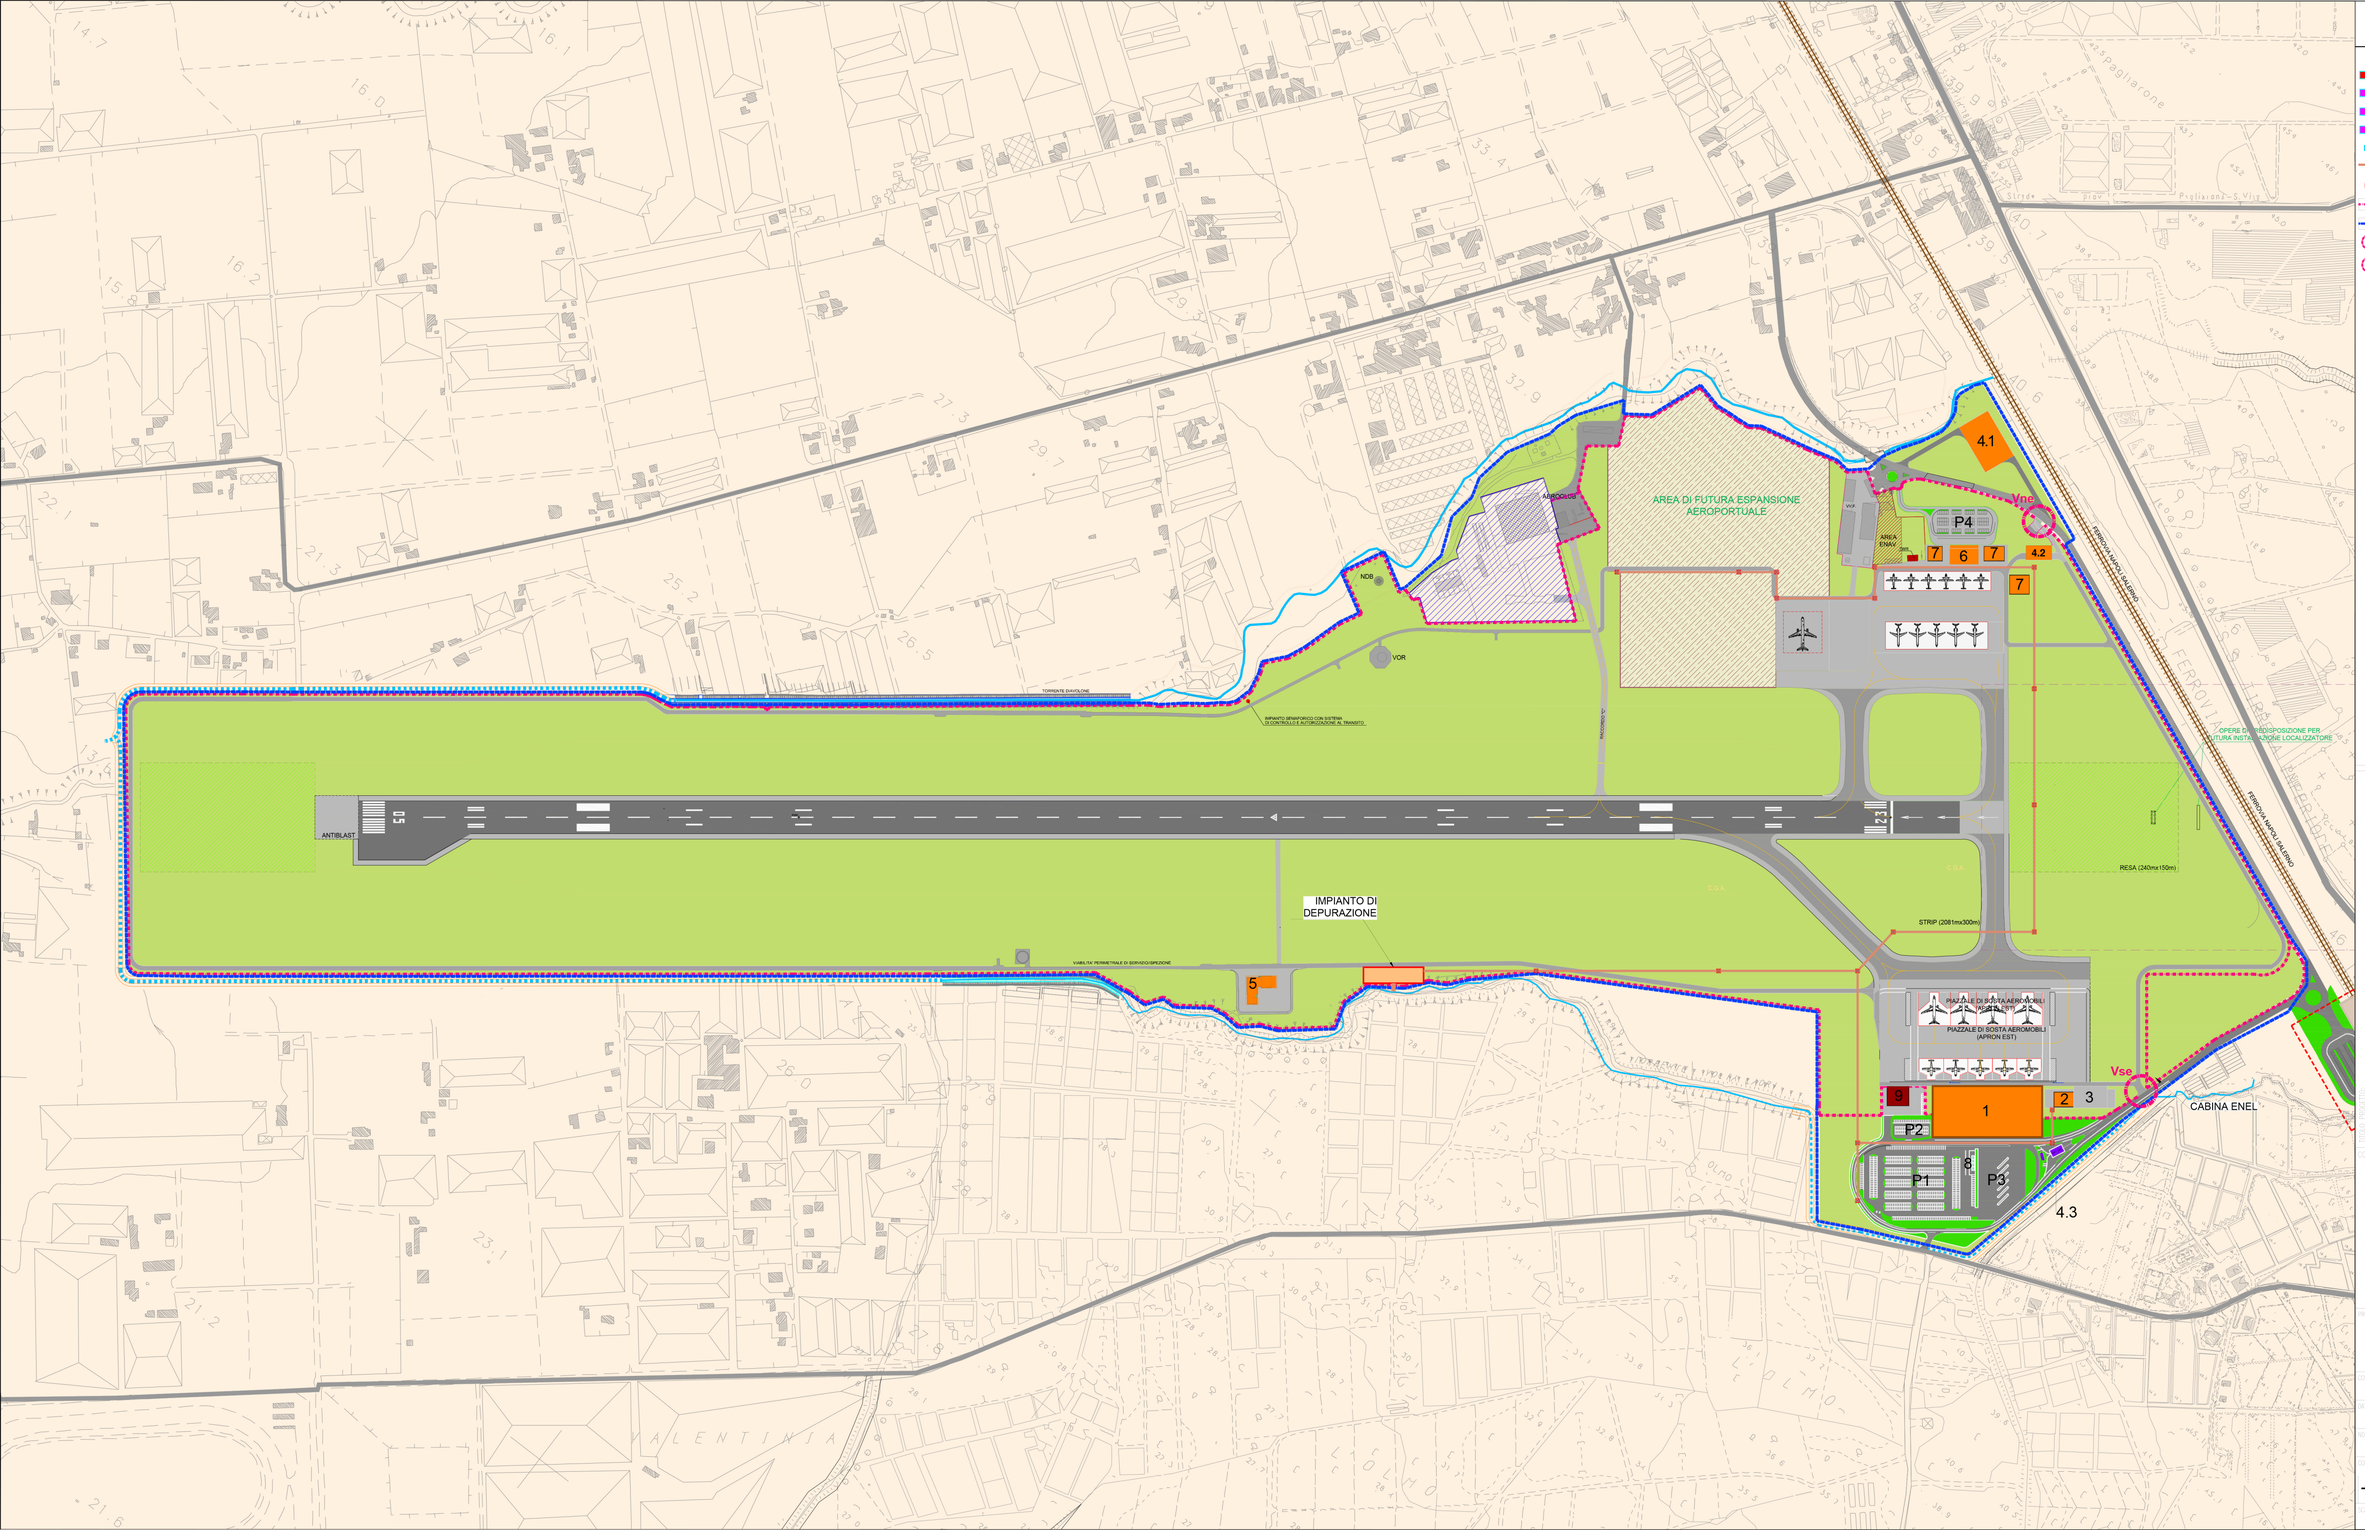

LEGENDA ATTIVITA'

- Ex CENTRALI ELETTRICHE
- Tx CENTRALI TECNOLOGICHE
- TAx ACCUMULO ACQUA INDUSTRIALE
- TIx ACCUMULO ACQUA POTABILE
- SISTEMI ALIMENTATI A ELETTRICITA'
- SMALTIMENTO ACQUE NERE
- POZZETTO DI TRANSITO
- RECINZIONE DOGANALE
- LIMITE AEROPORTUALE
- Vne VARCO NORD-EST
- Vse VARCO SUD-EST

AEROPORTO DI SALERNO S.p.A.
Ing. Chiara Iannizzaro
Responsabile Unico del Procedimento

Aeroporto di Salerno Costa d'Amalfi SpA
il Pool Holder Manutenzione e Progettazione
(Ing. Ermanno Freda)

REDAZIONE DEL PIANO DI SVILUPPO AEROPORTUALE (PSA)
RELATIVO ALL'AEROPORTO DI SALERNO " COSTA D'AMALFI"

SMALTIMENTO ACQUE NERE

Stato futuro

TITOLO ELABORATO

COMMITTENTE:

AEROPORTO DI SALERNO " COSTA D'AMALFI "

PROGETTISTA:

TRANSTECH srl
Via B. Mariano, 14 - 00162 ROMA

COMMESSA	DIRIG. PROGETTO
TT2012004	Arch. G. Bonomi
DATA 1° EMISSIONE	REDATTO
31/01/2013	Ing. C. Damiani
NOME FILE	ALTR. ENG.
TT12004MPL006	Ing. C. Damiani

CODICE IDENTIFICAZIONE ORIGINALE

TT11004MPL017b

SCALA | GRUPPO DI PROGETTAZIONE