

**LEGENDA**


Limite area aeroportuale - stato attuale
  Limite area aeroportuale - stato futuro (Fase 2)

<b>B</b>	zone di rispetto e vincolo
<b>B</b>	residenziale completamento
<b>B</b>	residenziale complet. L.91/82
<b>B</b>	residenziale P.d.R.
<b>C</b>	espansione P.E.E.P.
<b>C</b>	espansione
<b>D</b>	industriale
<b>D</b>	commerciale artigianale
<b>E</b>	agricola
<b>E</b>	agricola
<b>E</b>	agricola
<b>F</b>	parco urbano
<b>F</b>	servizi generali
<b>F</b>	parco archeologico
<b>F</b>	verde privato
<b>T</b>	destinazione turistica
	aggiornamento edilizio al 1983

LEGENDA SIMBOLI DI SERVIZI GENERALI	ABITO	0
ATTREZZATURE PER L'ISTRUZIONE	SCUOLA MATERNA	0 1
	SCUOLA ELEMENTARE	0 2
	SCUOLA MEDIA	0 3
	SCUOLA SUPERIORE	0 4
	AMMINISTRAZIONE	0 5
	CHIESA	0 6
ATTREZZATURE DI INTERESSE LUMINALE	BIBLIOTECA	0 7
	MALATTIA	0 8
	AMBULATORIO	0 9
ARCHIPECI	PALAZZO	0 10
VERDE E SPORT	SPORT	0 11
	VERDE ATTREZZATI	0 12
	MERCATO GROSSISTI	0 13
	MUSEO	0 14
	VERDE PER IL SPORT	0 15

Fonte: PRG del Comune di Pontecagnano approvato con DPGR n. 18 del 07/01/1988

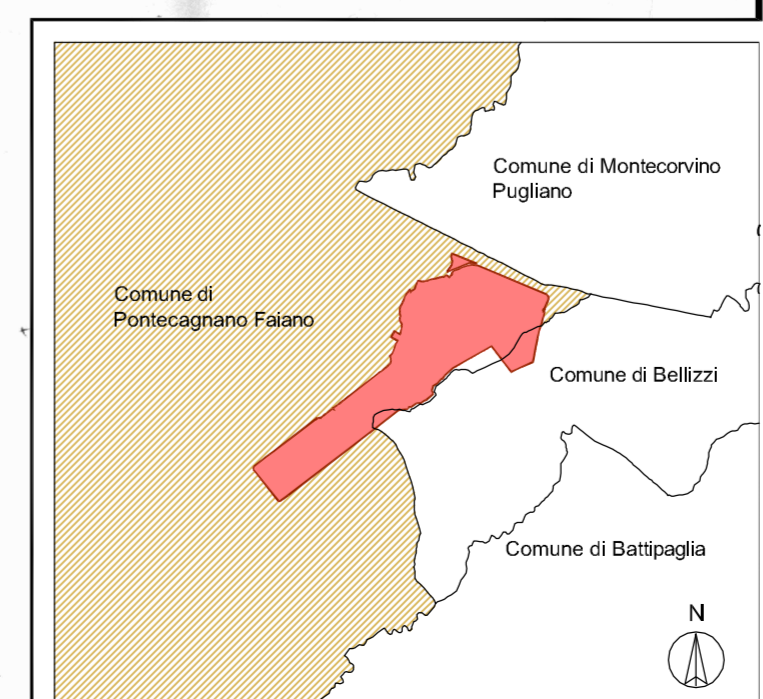

**AEROPORTO DI SALERNO**

ENAC  
ENTE NAZIONALE PER L'AVIOAZIONE CIVILE

**"COSTA D'AMALFI"**  
Master Plan a Breve  
e Medio Termine

**STUDIO DI IMPATTO  
AMBIENTALE**

**QUADRO DI RIFERIMENTO PROGRAMMATICO**  
*Carta del PRG Comune di Pontecagnano Faiano*

Post Holder Progettazione: Ing. E. Frezza  
RUP: Ing. C. Iannizzaro  
Consulente: Arch. F. Innamorato

**SALERNO COSTA D'AMALFI**

V.D.P. s.r.l.  
L'Amministrazione Unica  
della Provincia di Salerno

Studio Impatto Ambientale:  
Ing. F. Ventura  
Arch. S. Martorana

**vdp**  
Progettazione Integrata - Ambiente S.r.l.

Elaborato: **SIA-QPRM-04**

Scala: **1:10.000**

Data: **Marzo 2016**