



# AEROPORTO DI SALERNO COSTA D'AMALFI


## MASTER PLAN BREVE E MEDIO TERMINE



## RELAZIONE PAESAGGISTICA

### ELABORATI GRAFICI
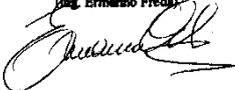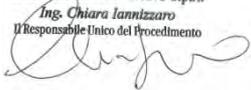
<b>Codice Elaborato:</b> REL_PAE_02	<b>Data emissione:</b> Marzo 2016
<b>Autorità proponente:</b> ENAC- Ente Nazionale Aviazione Civile	
<b>Relazione paesaggistica:</b>  Redatto/Verificato – arch. Francesco Innamorato  Approvato - Aeroporto di Salerno Costa d'Amalfi SpA	  <b>Aeroporto di Salerno Costa d'Amalfi SpA</b> il Poet Holiday Manutenzione e Progettazione Ing. Ermanno Frede  <b>AEROPORTO DI SALERNO S.p.A.</b> Ing. Chiara Iannizzaro Il Responsabile Unico del Procedimento 

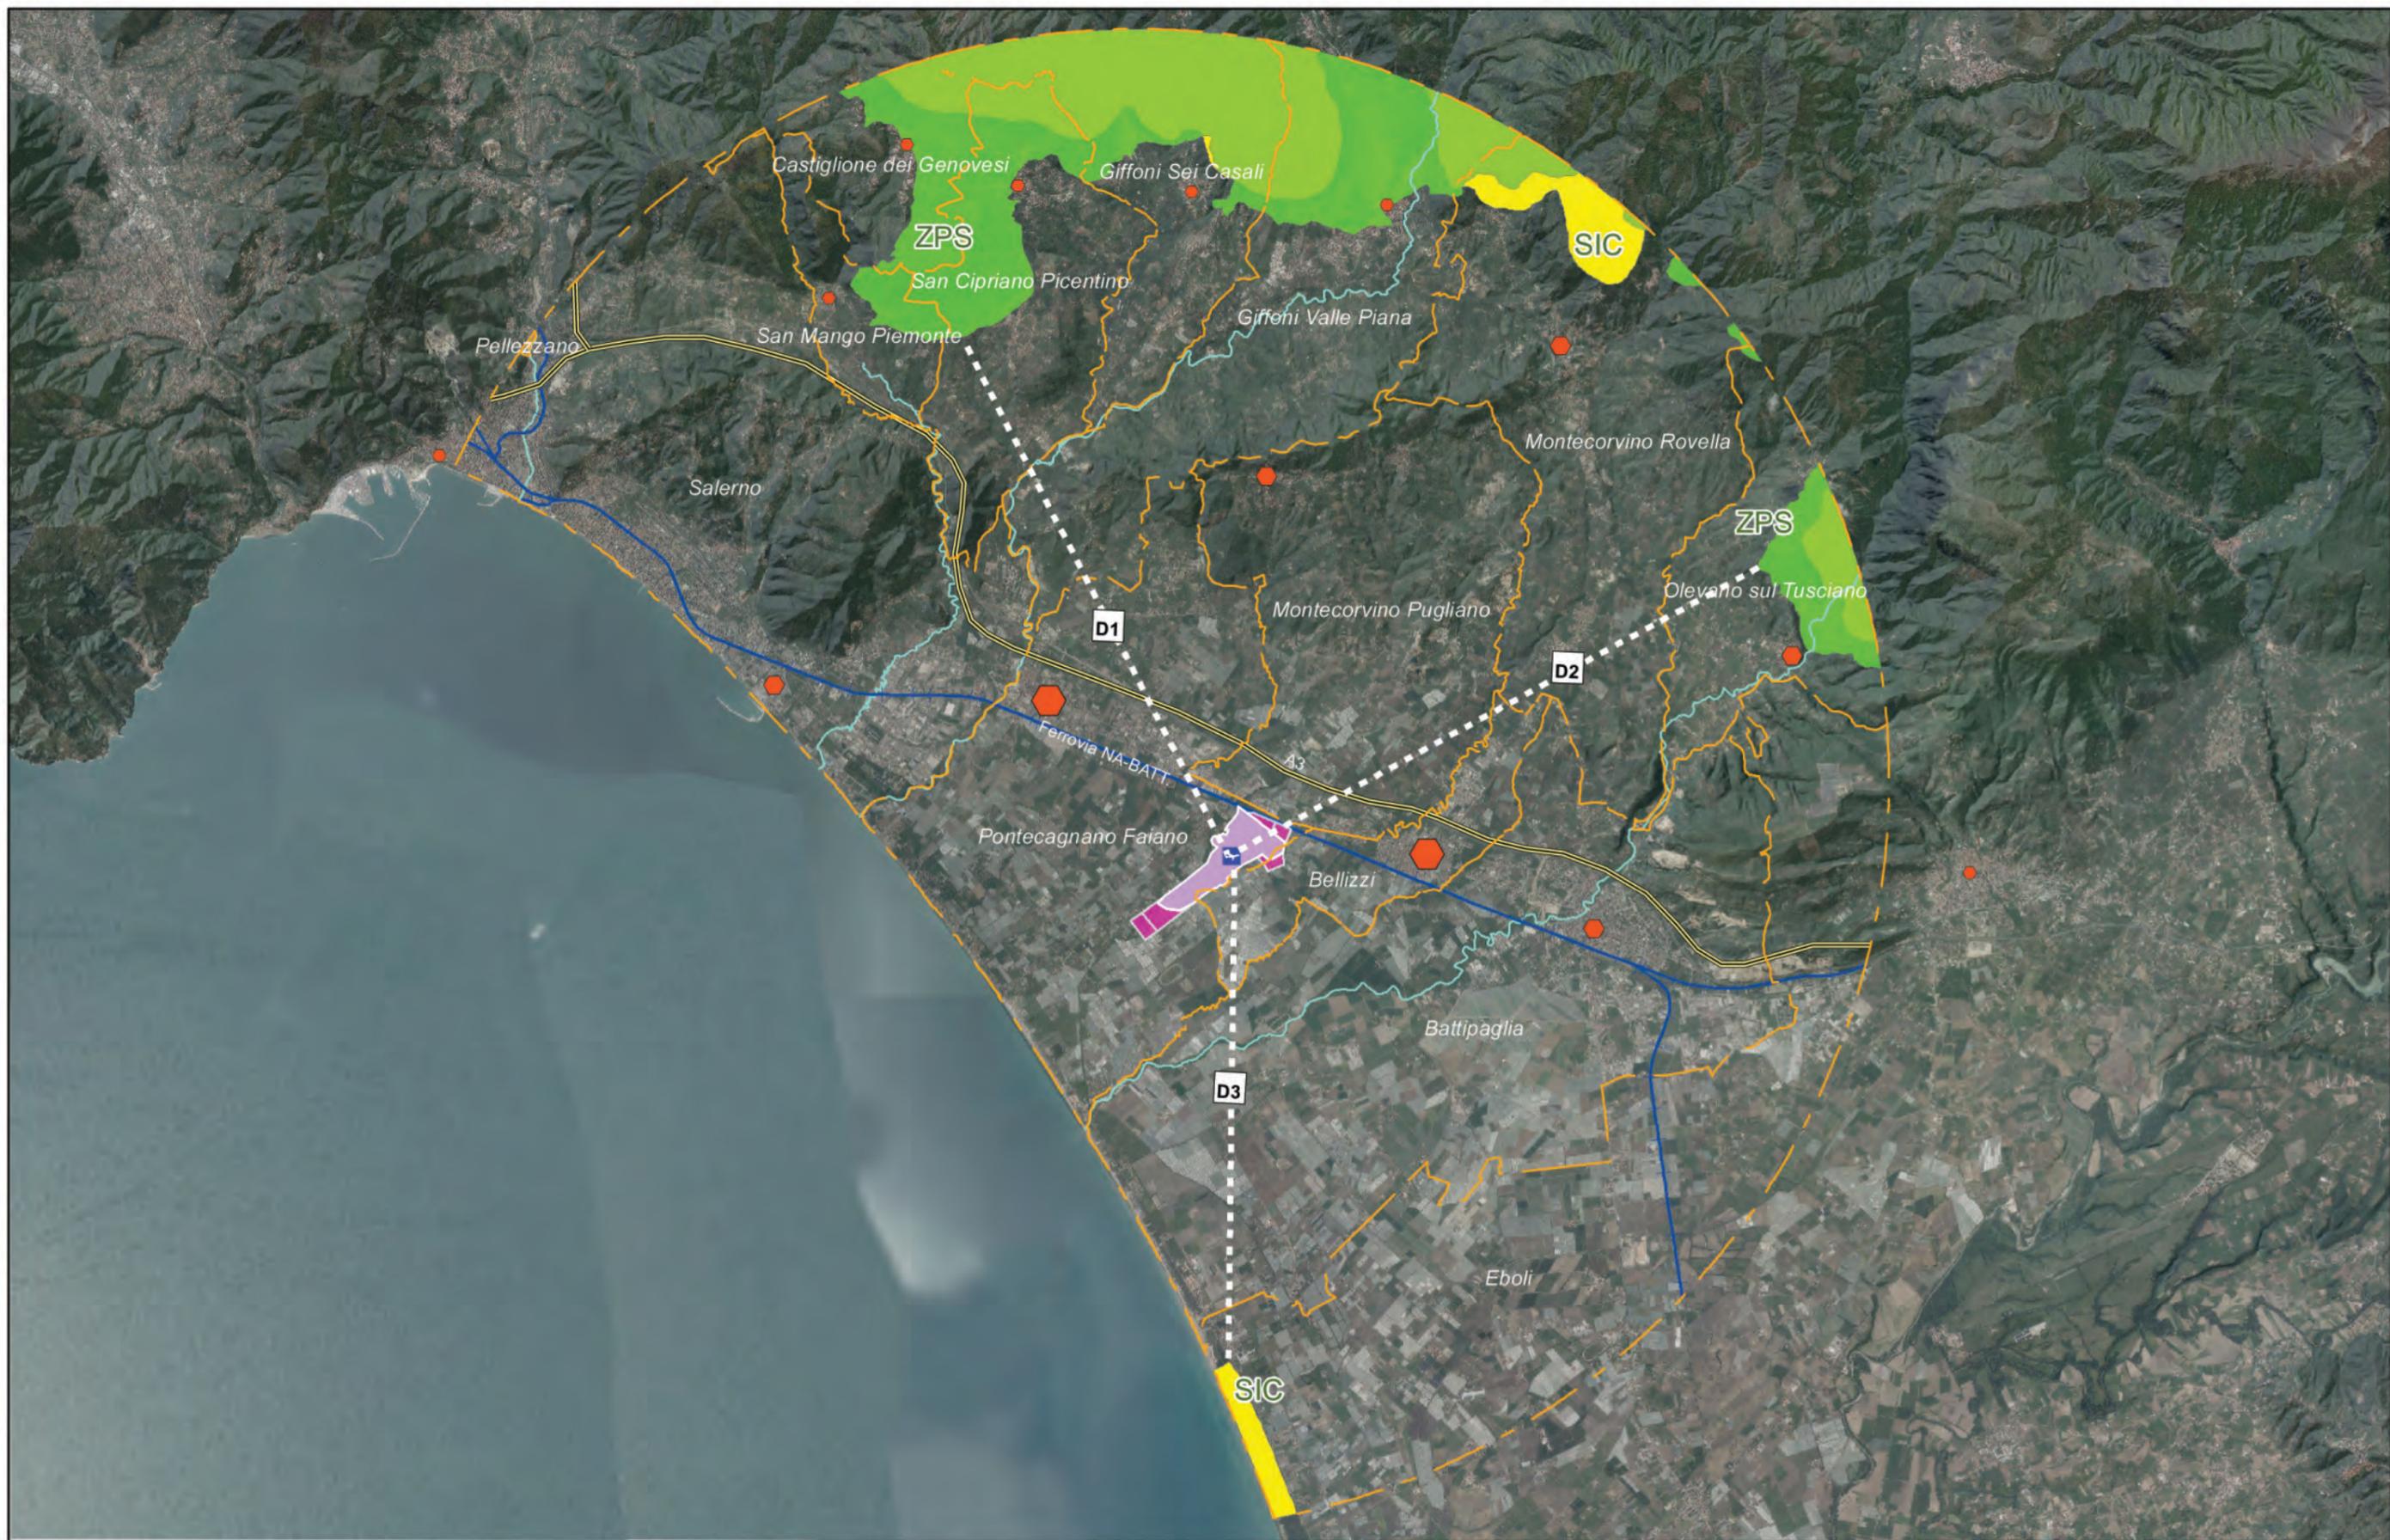

All.REL-PAE-02

Data: Marzo 2016  
Rev. 01

Relazione Paesaggistica

Inquadramento territoriale  
Distanze dai centri abitati  
e dalle aree della Rete Natura 2000

Distanze dai centri abitati

-  < 5 Km
-  < 10 e > 5 Km
-  > 10 Km

Distanze dai siti Natura 2000


-  D1 9,6 Km
-  D2 10 Km
-  D3 8,4 Km

-  Aeroporto di Salerno Costa d'Amalfi
-  Stato attuale
-  Aree di espansione
-  Limiti amministrativi comunali

TAV.RP.01.1



Scala 1:100.000

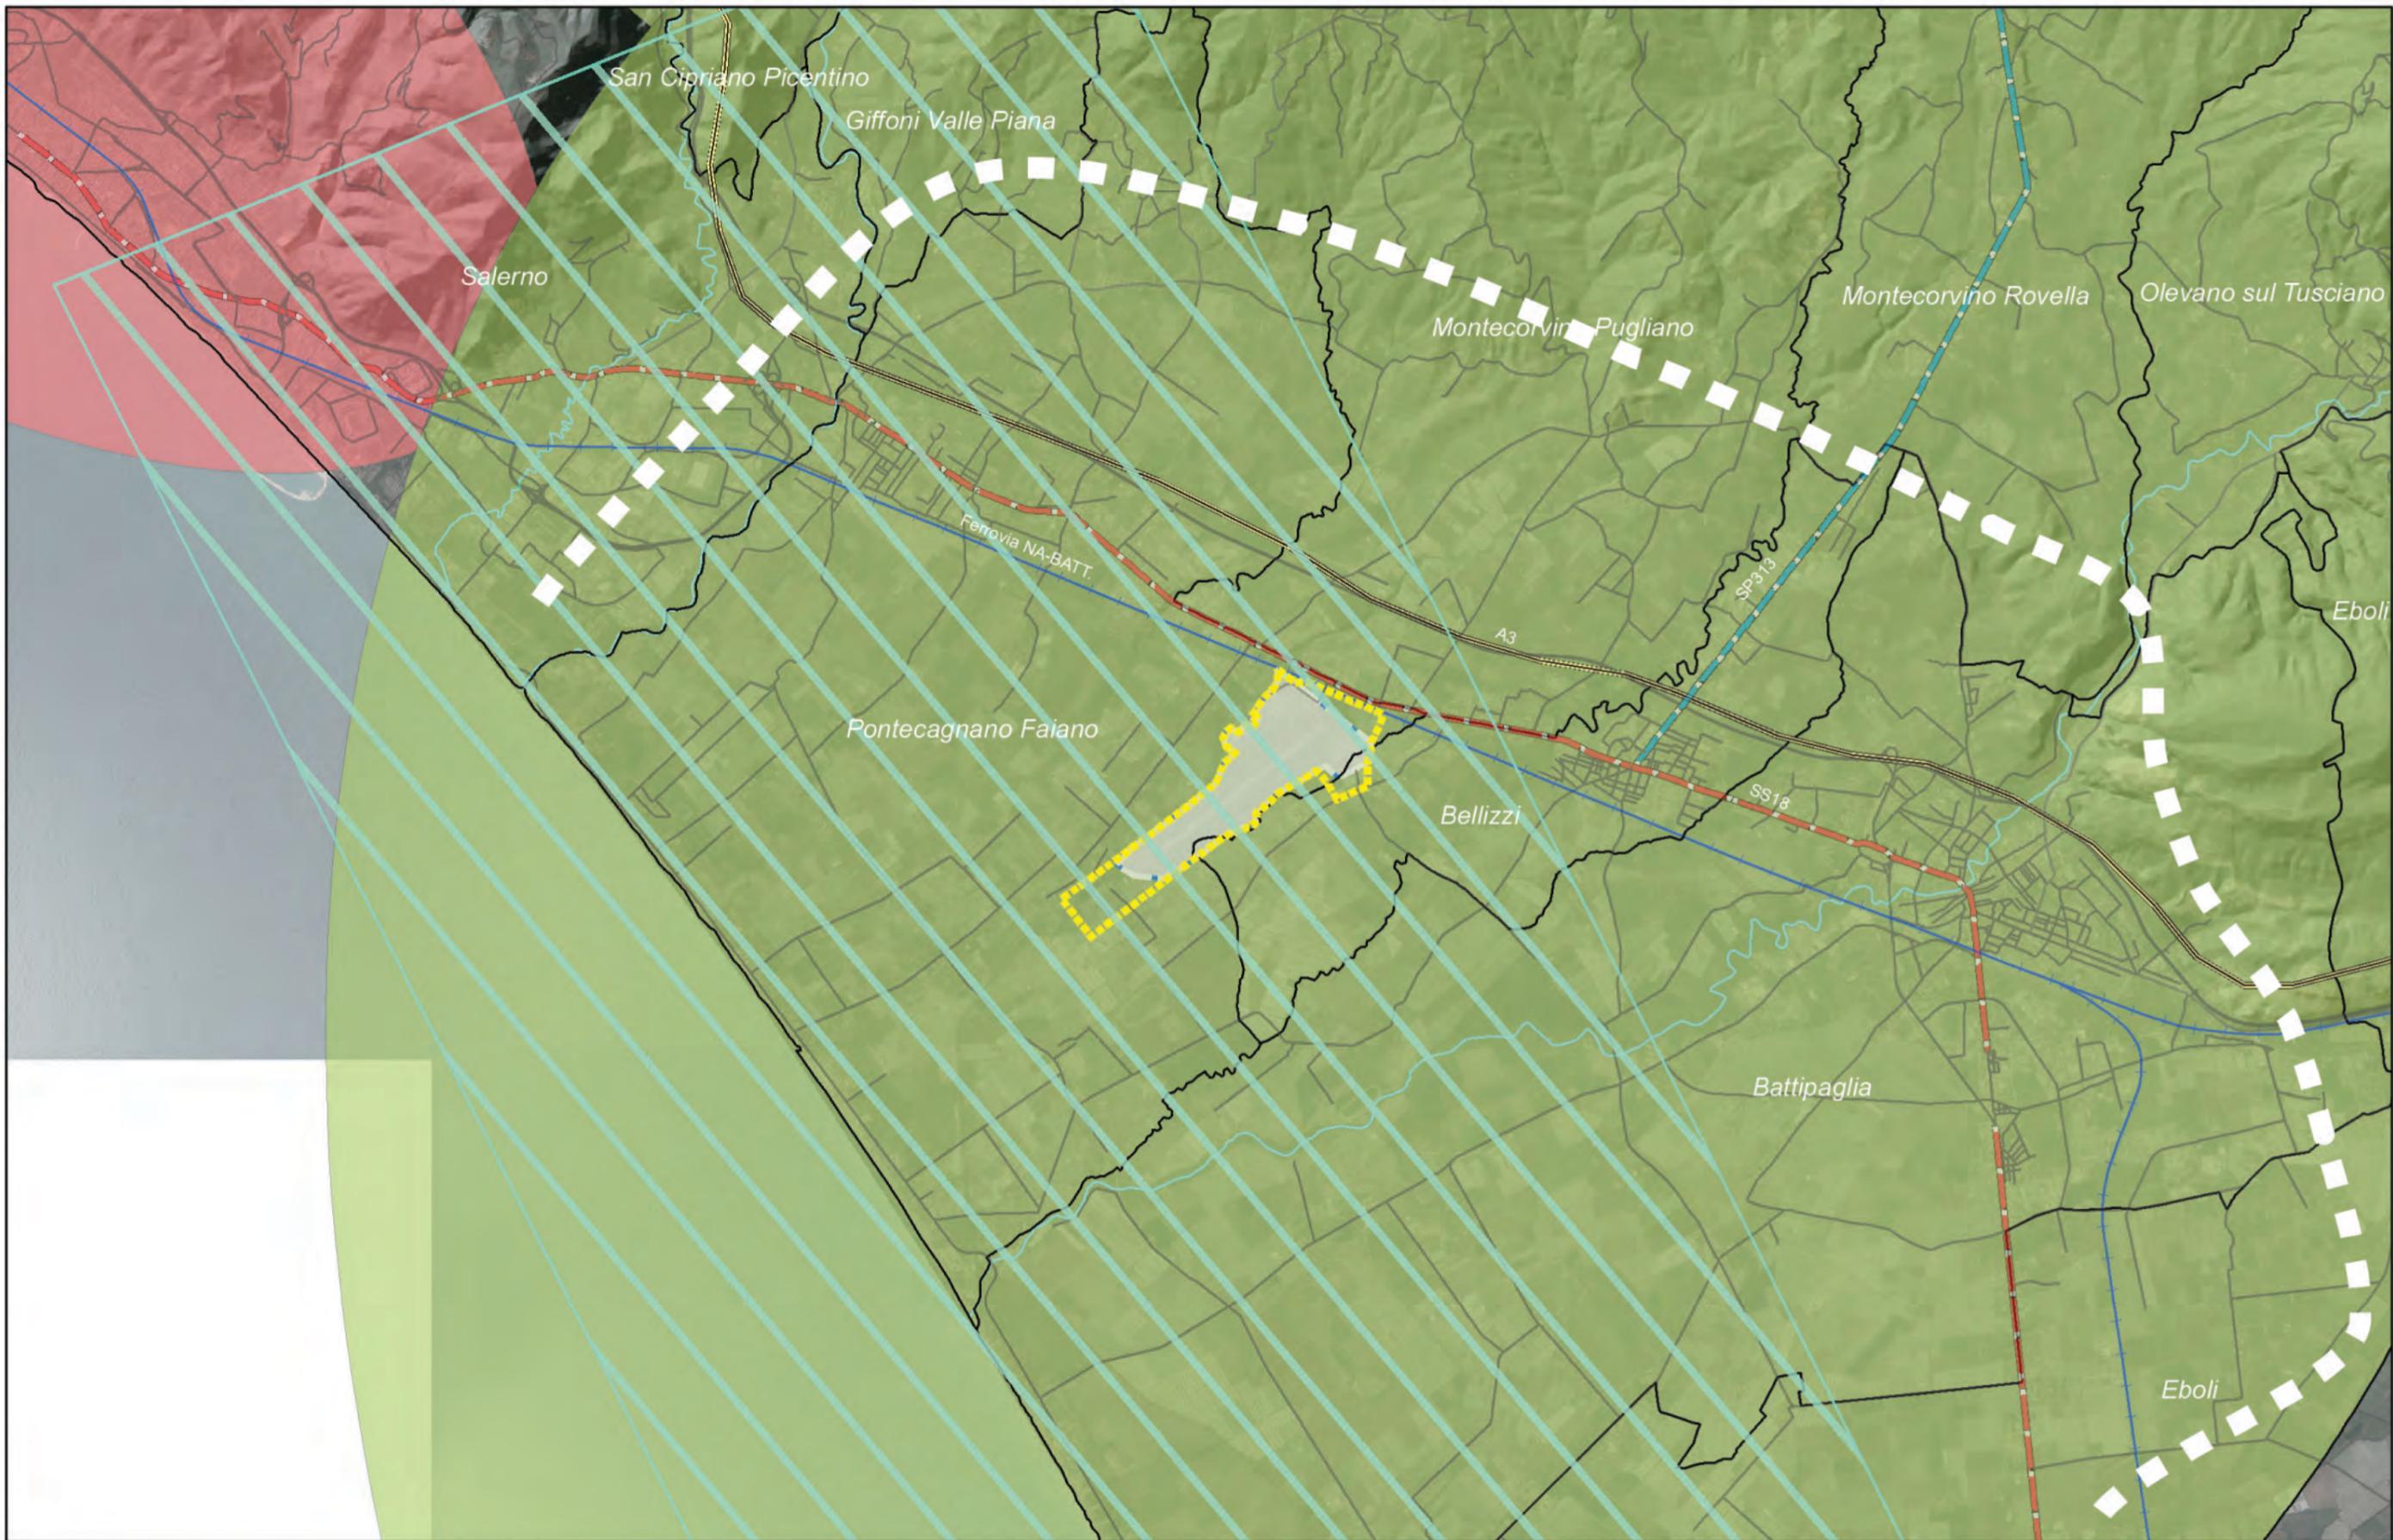

All.REL-PAE-02

Relazione Paesaggistica  
 Il Piano Territoriale Regionale (PTR)

Data: Marzo 2016  
 Rev. 01


- Ambiti di paesaggio**
- 28. Salerno
  - 37. Piana del Sele
  - Campo Territoriale Complesso (CTC)  
N. 6 Costa salernitana

Aeroporto di Salerno Costa d'Amalfi  
 Area di progetto

**TAV.RP.01.2**



Scala 1:50.000

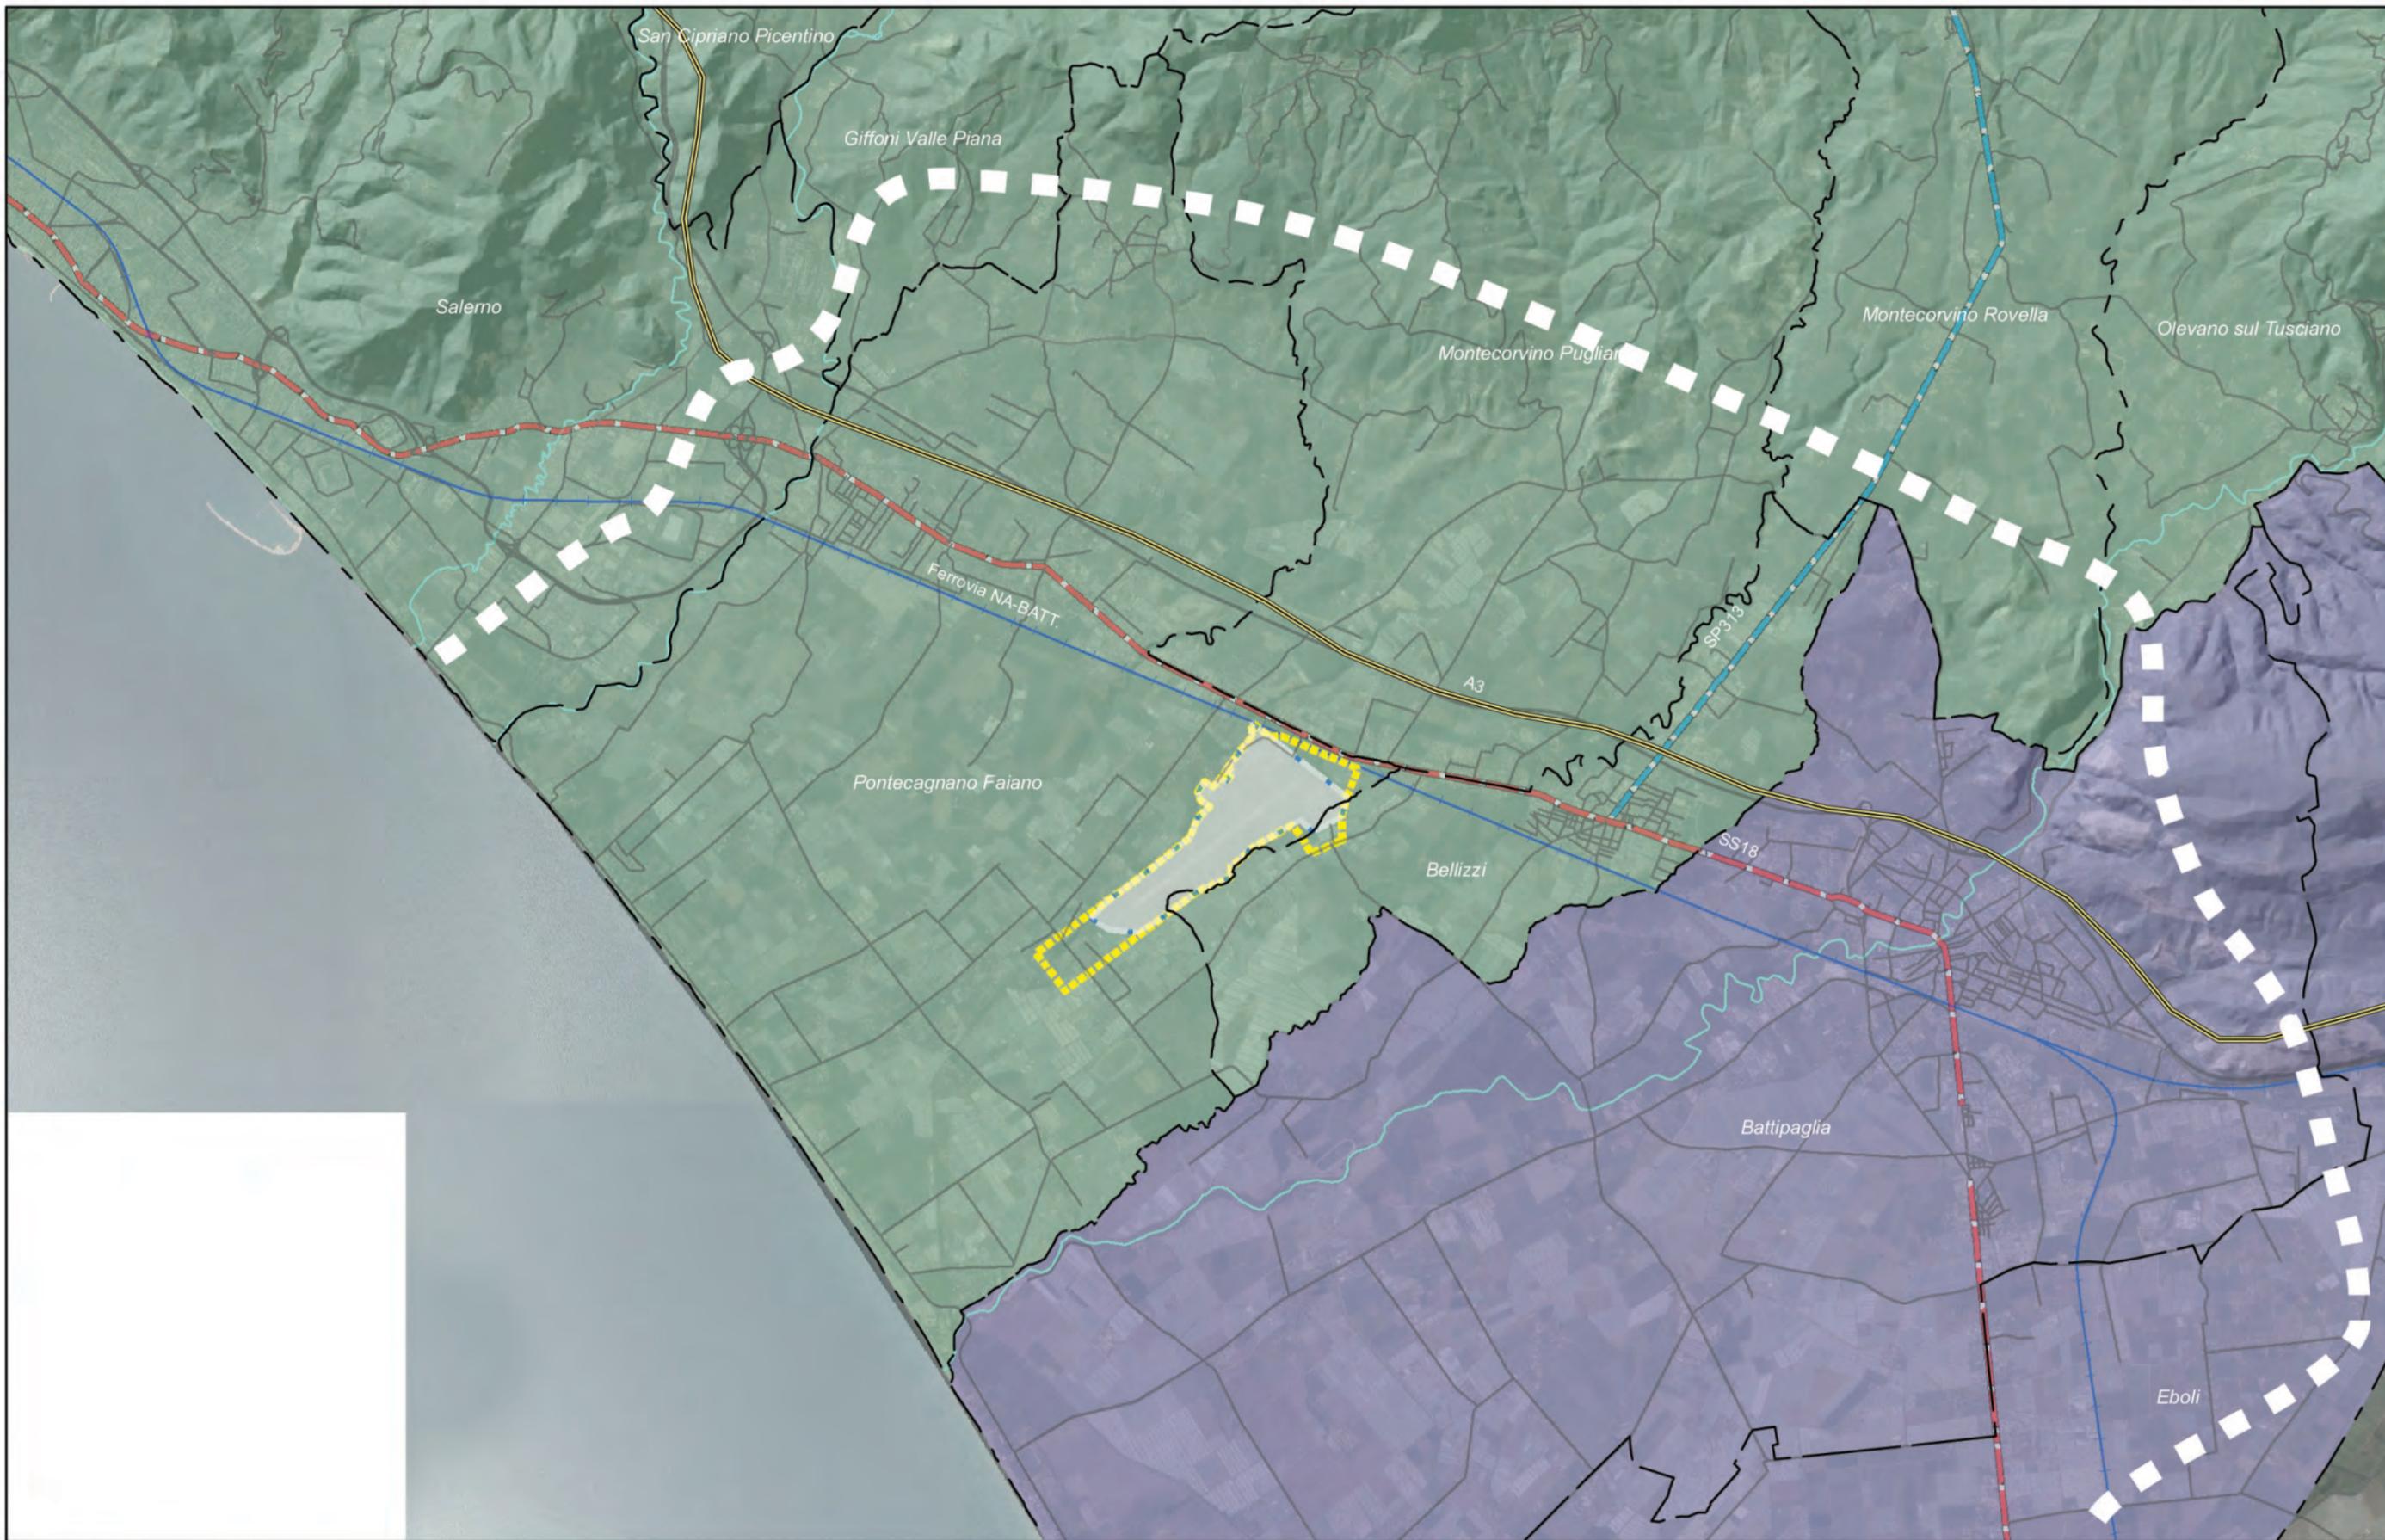

All.REL-PAE-02

Data: Marzo 2016  
Rev. 01

Relazione Paesaggistica  
Il Piano Territoriale  
di Coordinamento Provinciale (PTCP)

Ambiti territoriali identitari

- L'Area Metropolitana di Salerno, Valle dell'Irno, Picentini
- La Piana del Sele


Aeroporto di Salerno Costa d'Amalfi

Area di progetto

TAV.RP.01.3



Scala 1:50.000

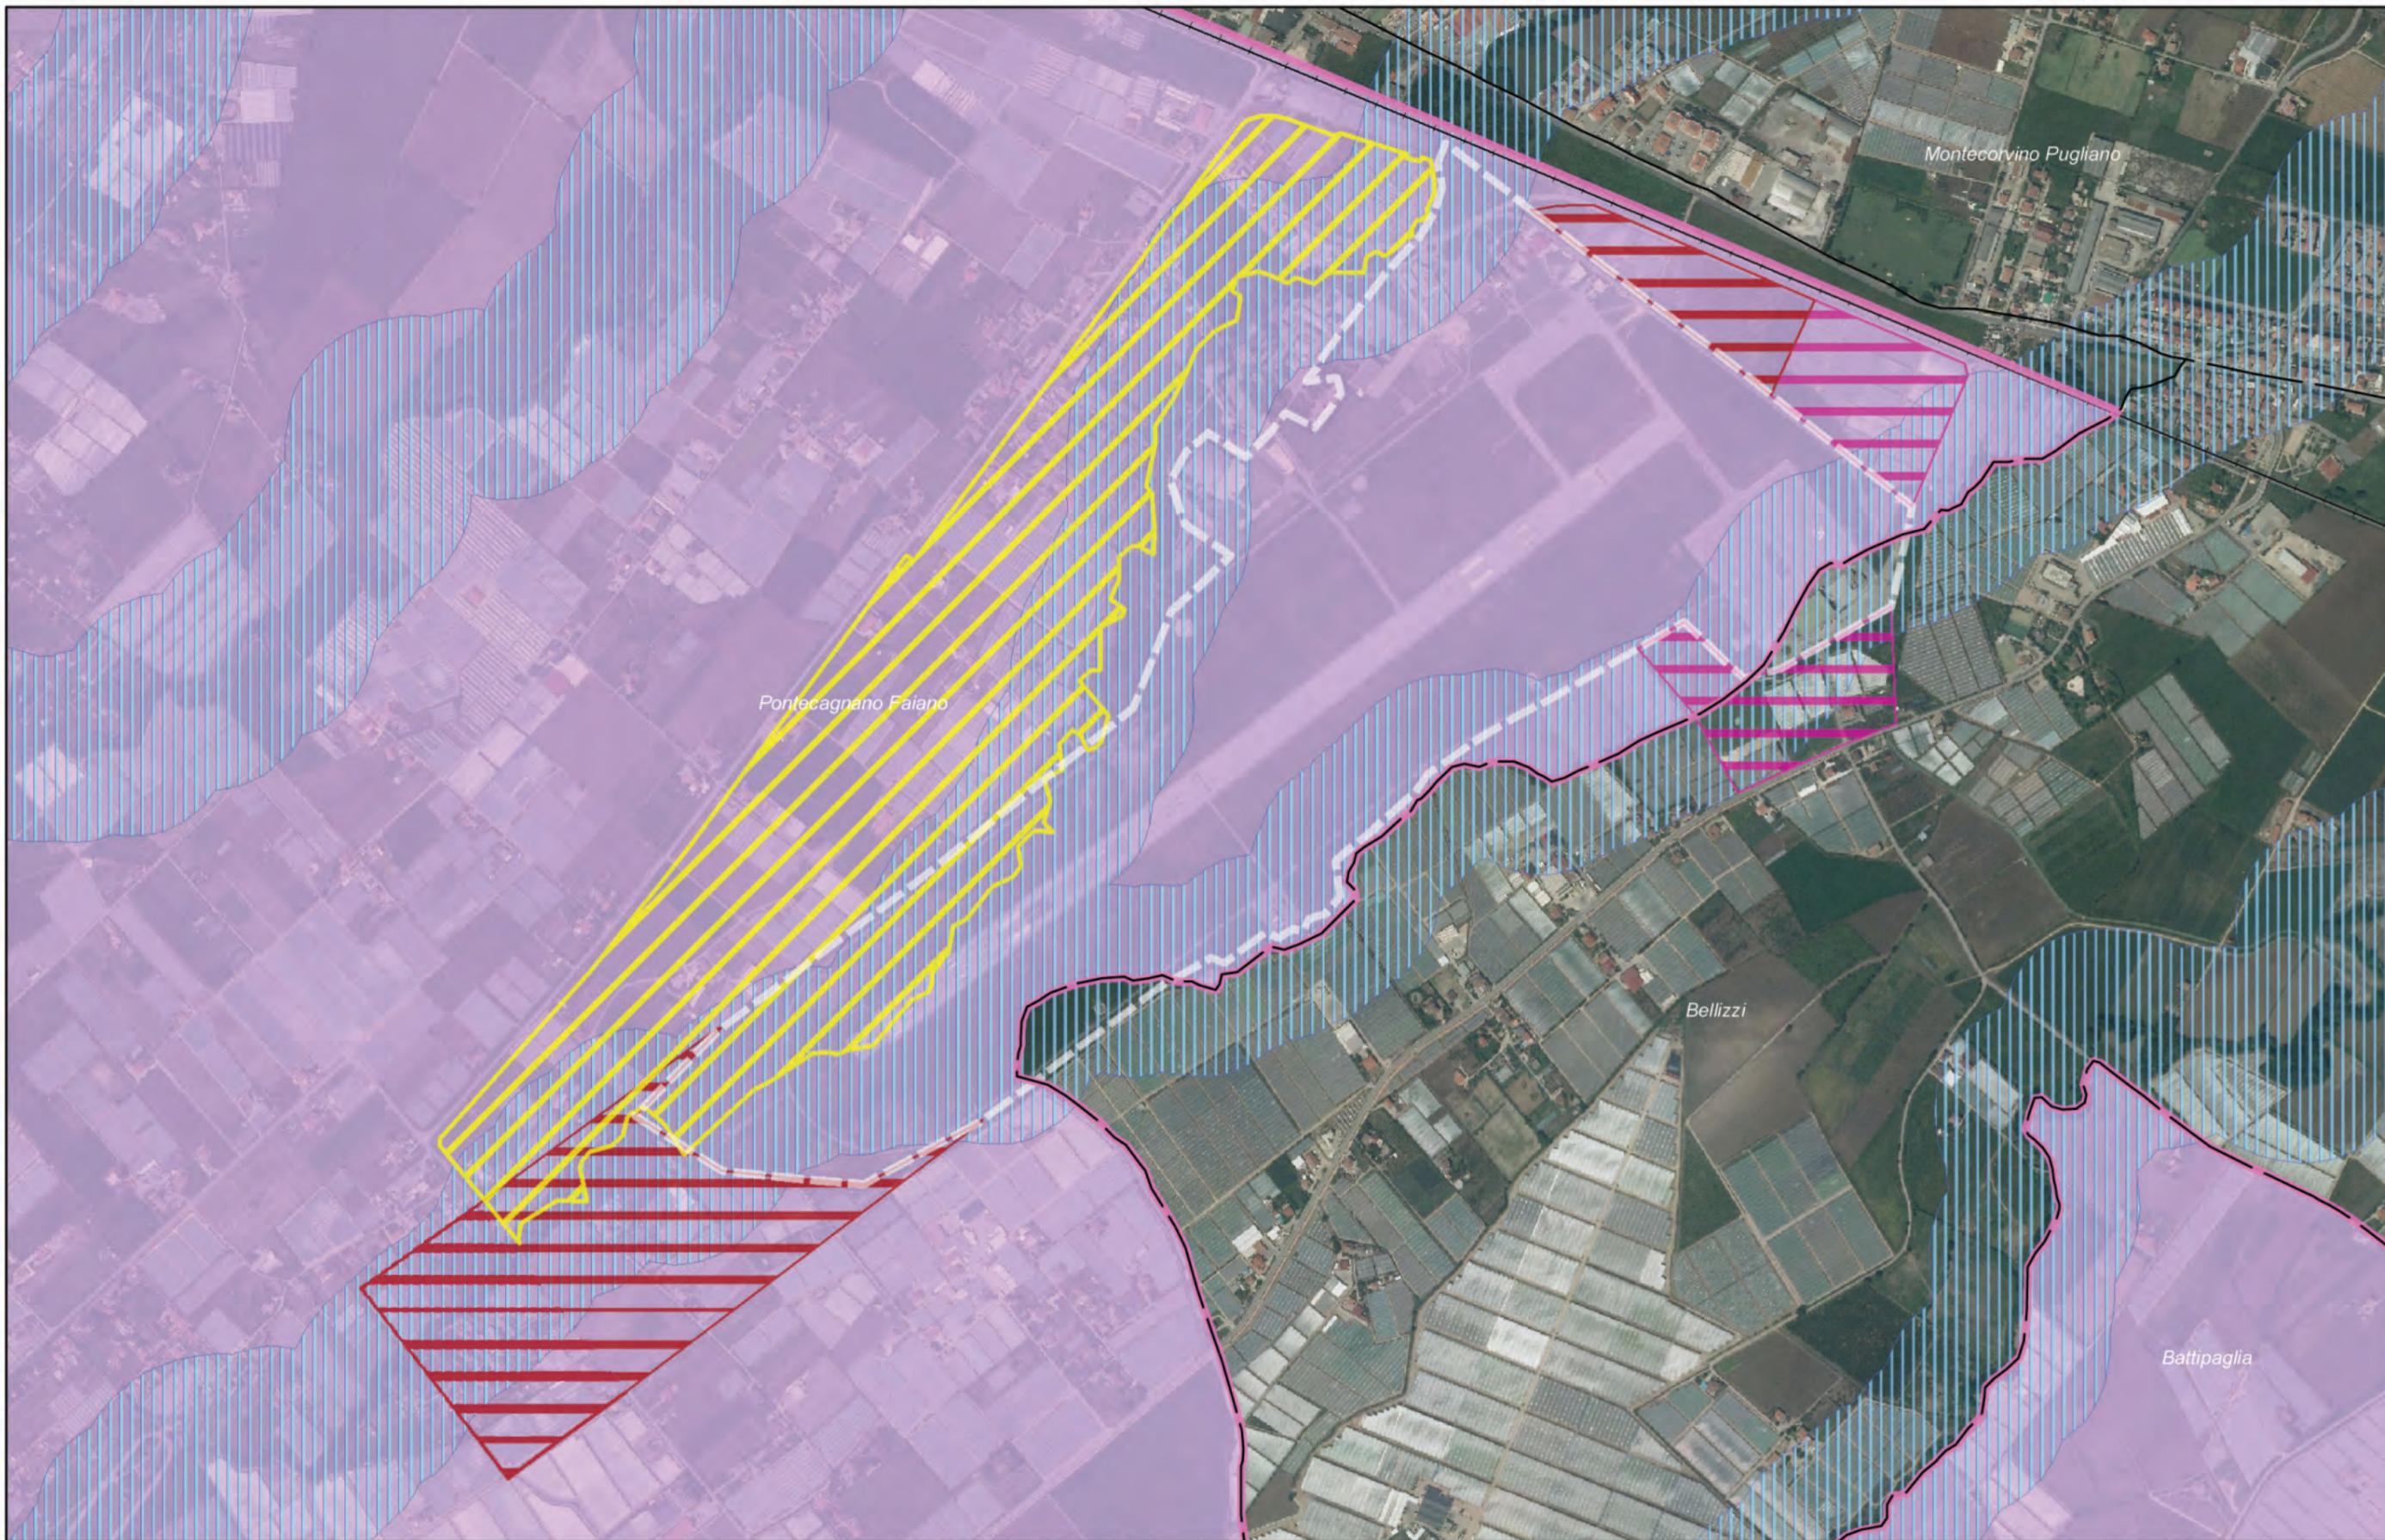

All.REL-PAE-02

Data: Marzo 2016  
Rev. 01

Relazione Paesaggistica

### Il sistema delle aree di tutela

- Beni Paesaggistici  
(Aree di tutela paesistica ai sensi dell'Art. 134 del D.lgs n. 42 del 2004 e s.m.i.)
- Zone di interesse archeologico
- Fasce fluviali  
(Aree di tutela paesistica ai sensi dell'Art. 142 del D.lgs n. 152/06 s.m.i.)

- Aree di esproprio
- Fase 1
  - Fase 2

TAV.RP.01.4



Scala 1:10.000



AII.REL-PAE-02

Relazione Paesaggistica

Carta della struttura del paesaggio

Data: Marzo 2016

Rev. 01

- Rilievi montani ad elevata naturalità
- Aree agricole intensive
- Aree agricole periurbane
- Aree urbanizzate


Aree di esproprio

- Fase 1
- Fase 2

TAV.RP.01.5



Scala 1:50.000

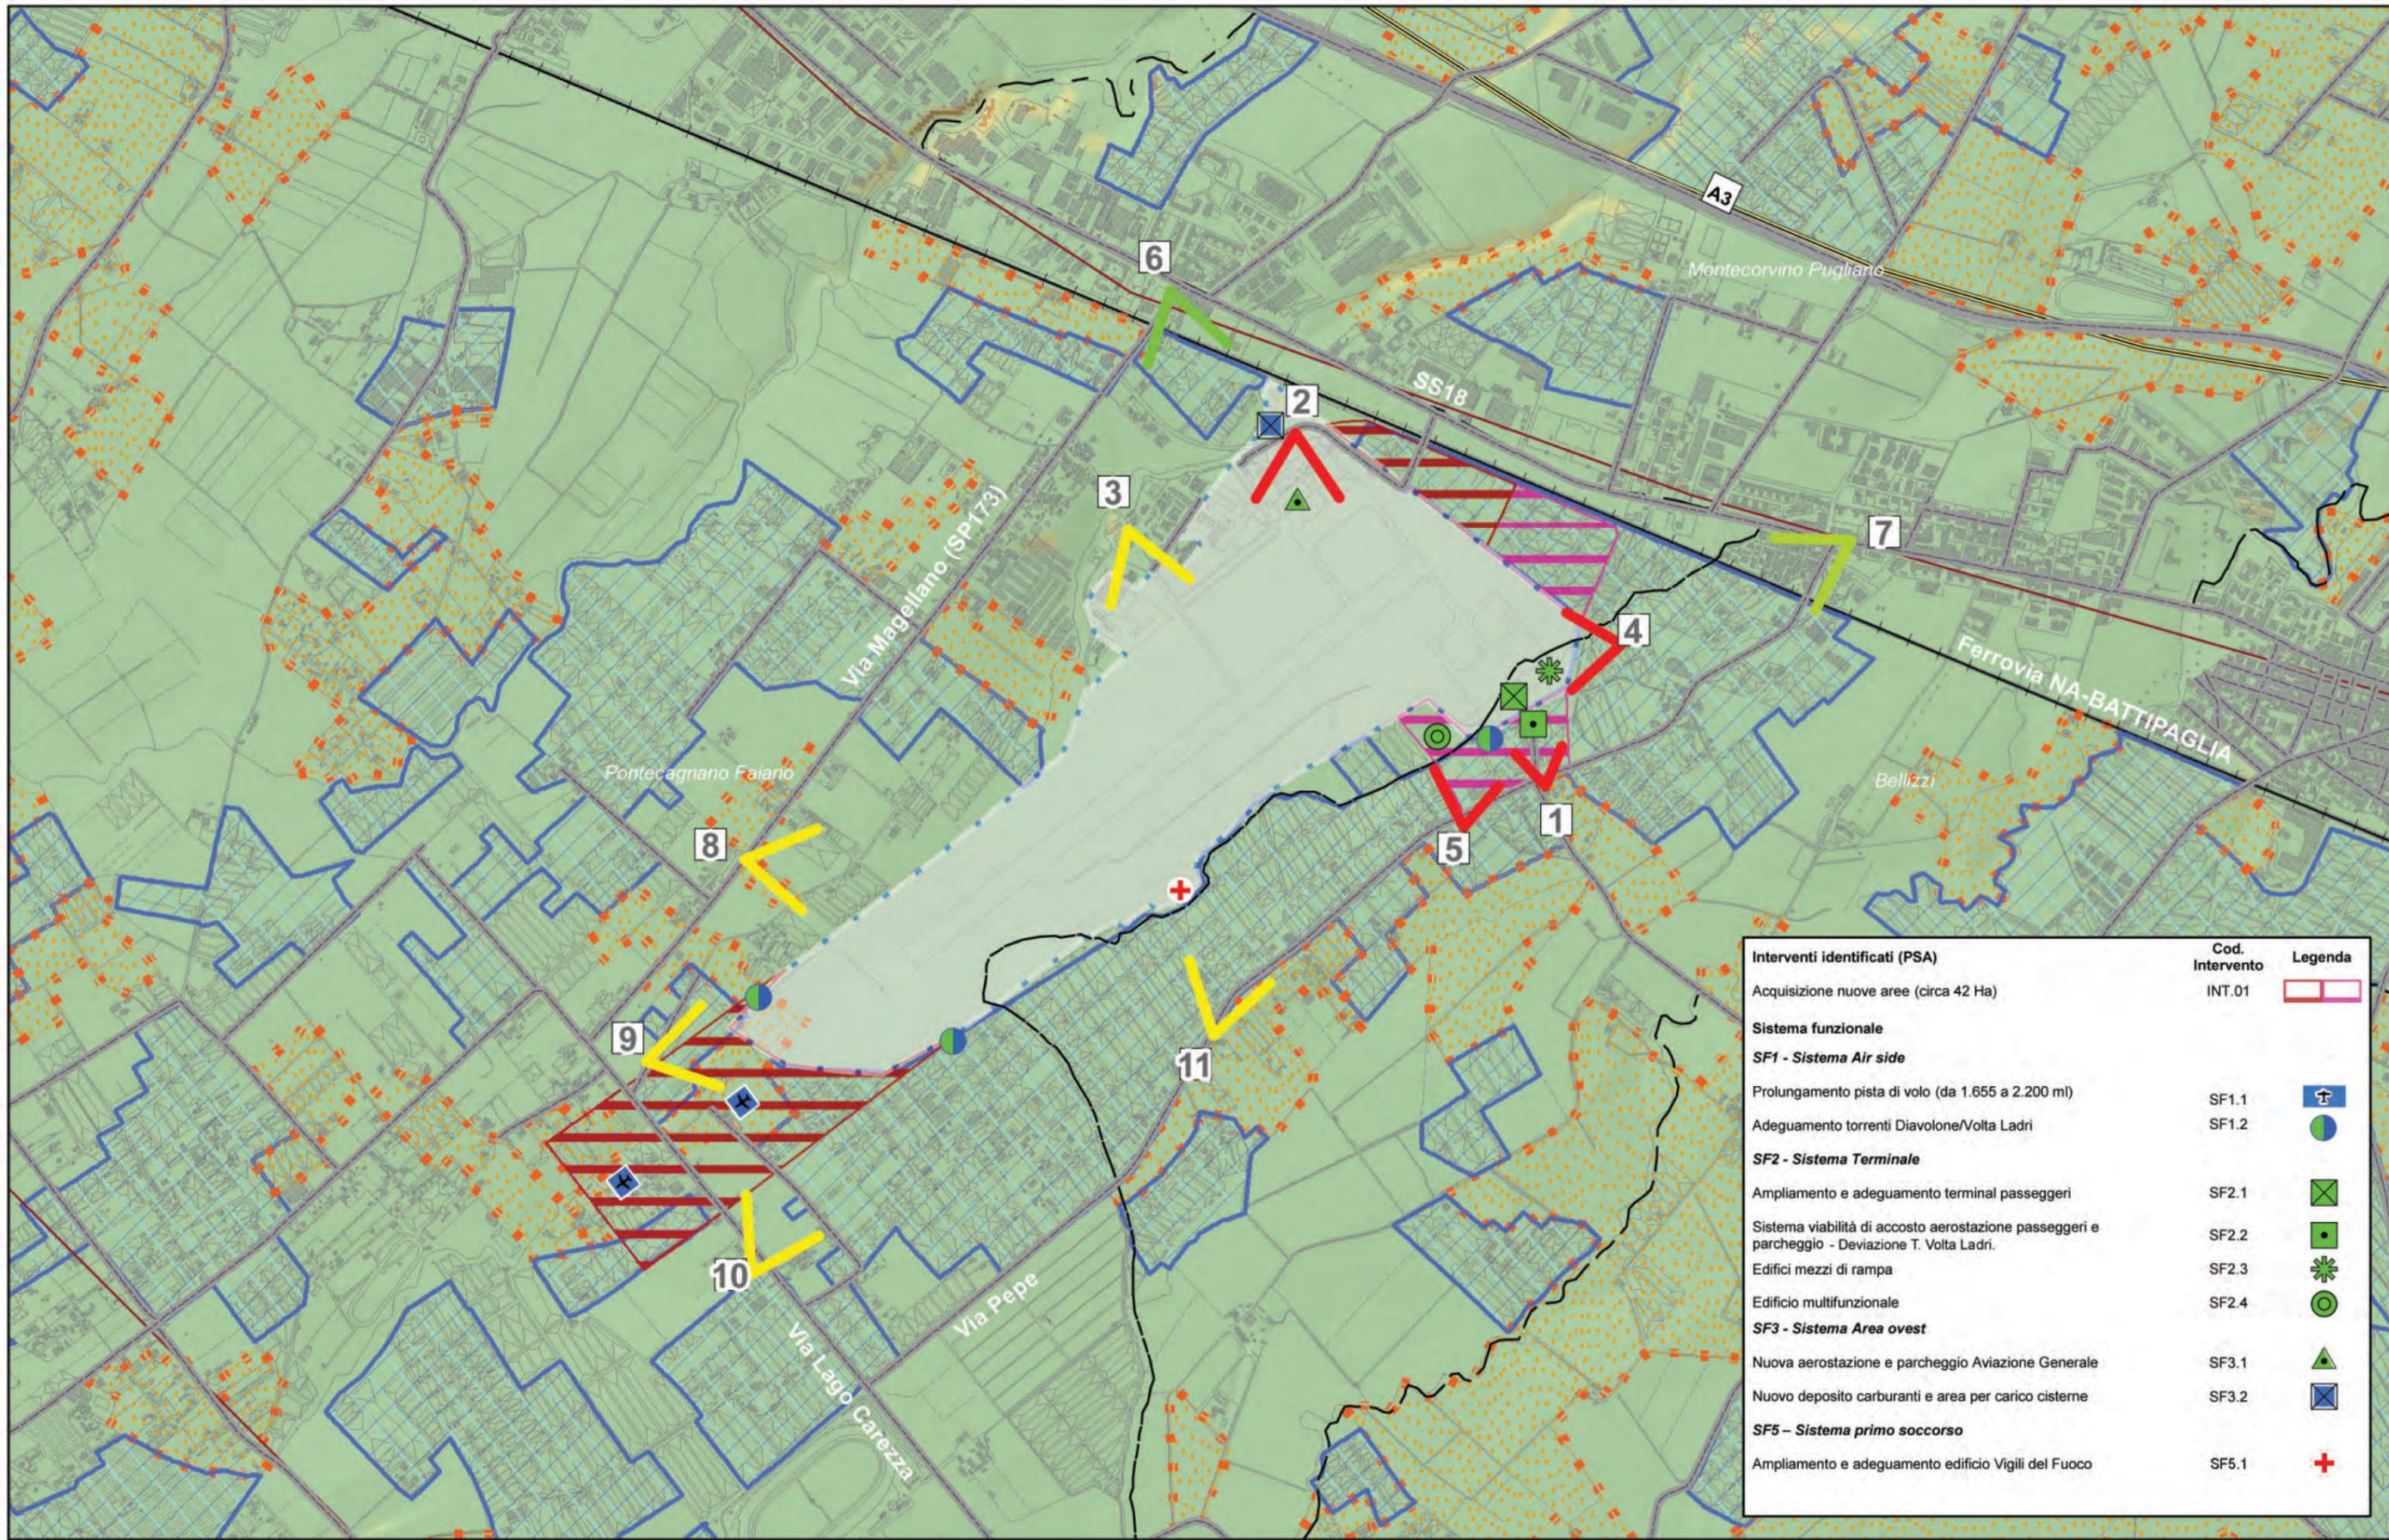

Interventi identificati (PSA)	Cod. Intervento	Legenda
Acquisizione nuove aree (circa 42 Ha)	INT.01	
<b>Sistema funzionale</b>		
<b>SF1 - Sistema Air side</b>		
Prolungamento pista di volo (da 1.655 a 2.200 ml)	SF1.1	
Adeguamento torrenti Diavolone/Volta Ladri	SF1.2	
<b>SF2 - Sistema Terminale</b>		
Ampliamento e adeguamento terminal passeggeri	SF2.1	
Sistema viabilità di accosto aerostazione passeggeri e parcheggio - Deviazione T. Volta Ladri.	SF2.2	
Edifici mezzi di rampa	SF2.3	
Edificio multifunzionale	SF2.4	
<b>SF3 - Sistema Area ovest</b>		
Nuova aerostazione e parcheggio Aviazione Generale	SF3.1	
Nuovo deposito carburanti e area per carico cisterne	SF3.2	
<b>SF5 - Sistema primo soccorso</b>		
Ampliamento e adeguamento edificio Vigili del Fuoco	SF5.1	

AII.REL-PAE-02

Data: Marzo 2016  
Rev. 01

Relazione Paesaggistica

**Carta dell'intervisibilità**

Barriere visive

- Serre
- Frutteti
- Sedime aeroportuale (stato attuale)

Grado di intervisibilità

- Alto
- Medio-basso
- Trascurabile

**TAV.RP.01.6**

Scala 1:15.000