


↑ VENEZIA

INDIVIDUAZIONE INTERFERENZE - Scala 1:5000

← TRIESTE

PIANTA CHIAVE

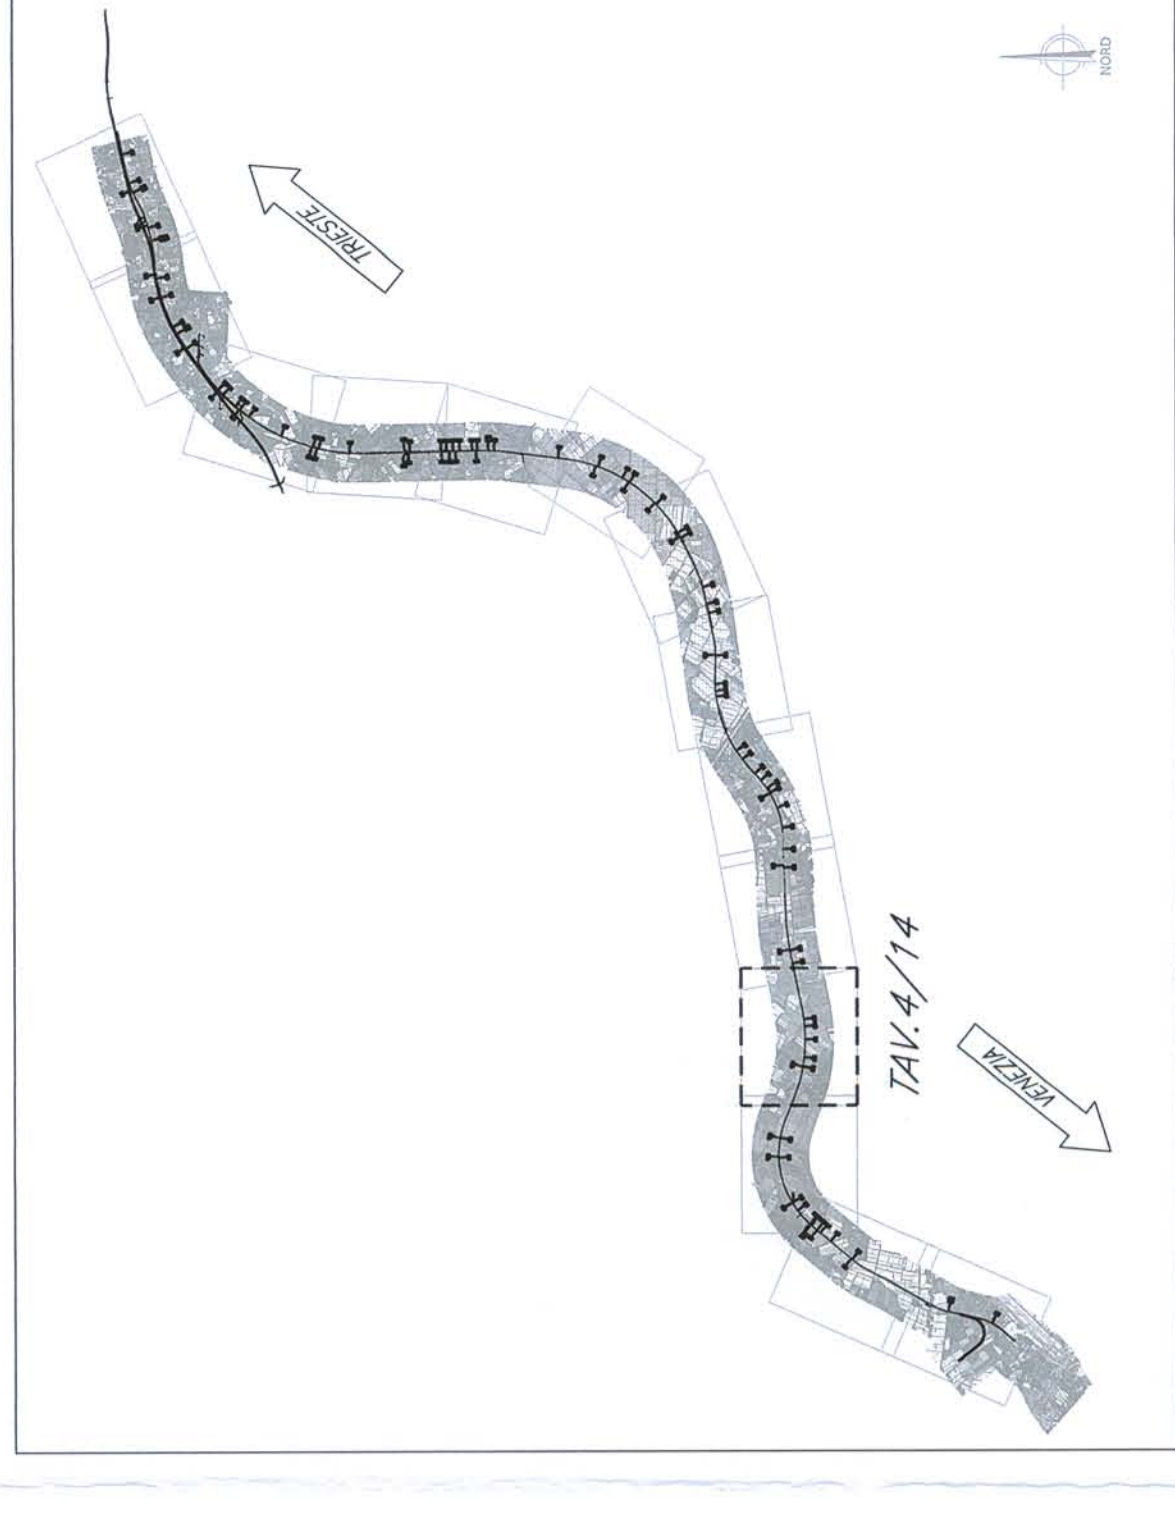

LEGENDA

Linea elettrica	Linea telefonica	Linea elettrica
Linea elettrica	Linea telefonica	Linea elettrica
Linea elettrica	Linea telefonica	Linea elettrica

NOTE:

1. Le progressive sono individuate con riferimento al B.P. della  
 NI AVAC VENEZIA - TRIESTE  
 TRATTA AEROPORTO - PORTOGRUARO



COMMITTEE: **ITALFERR**  
 GRUPPO FERROVIE DELLO STATO

PROGETTAZIONE: **ITALFERR**  
 GRUPPO FERROVIE DELLO STATO

**U.O.: CORPO STRADALE E GEOTECNICA**

**PROGETTO PRELIMINARE**

NUOVA LINEA AVIAC VENEZIA - TRIESTE  
 TRATTA AEROPORTO MARCO POLO - PORTOGRUARO

INDIVIDUAZIONE SOTTOSERVIZI  
 Planimetria con indicazione interferenze principali - Tav.4/14

COMMESSA LOTTO FASE ENTE TIPO DOC OPERANDISCRINA PROG REV

L345 00 R 11 P5 S10100 004 A

SCALA: 1:5000

Rev.	Descrizione	Redatto	Data	Verificato	Data	Approvato	Data	Autorizzato	Data
A	Emissione Iniziale	Augusto	28/10/2010	19/11/2010	05/11/2010	[Signature]	05/11/2010	[Signature]	05/11/2010

File: L34500R05

Questo progetto è cofinanziato dalla Comunità Europea