


↑ VENEZIA

INDIVIDUAZIONE INTERFERENZE - Scala 1:5000

← TRIESTE

PIANTA CHIAVE

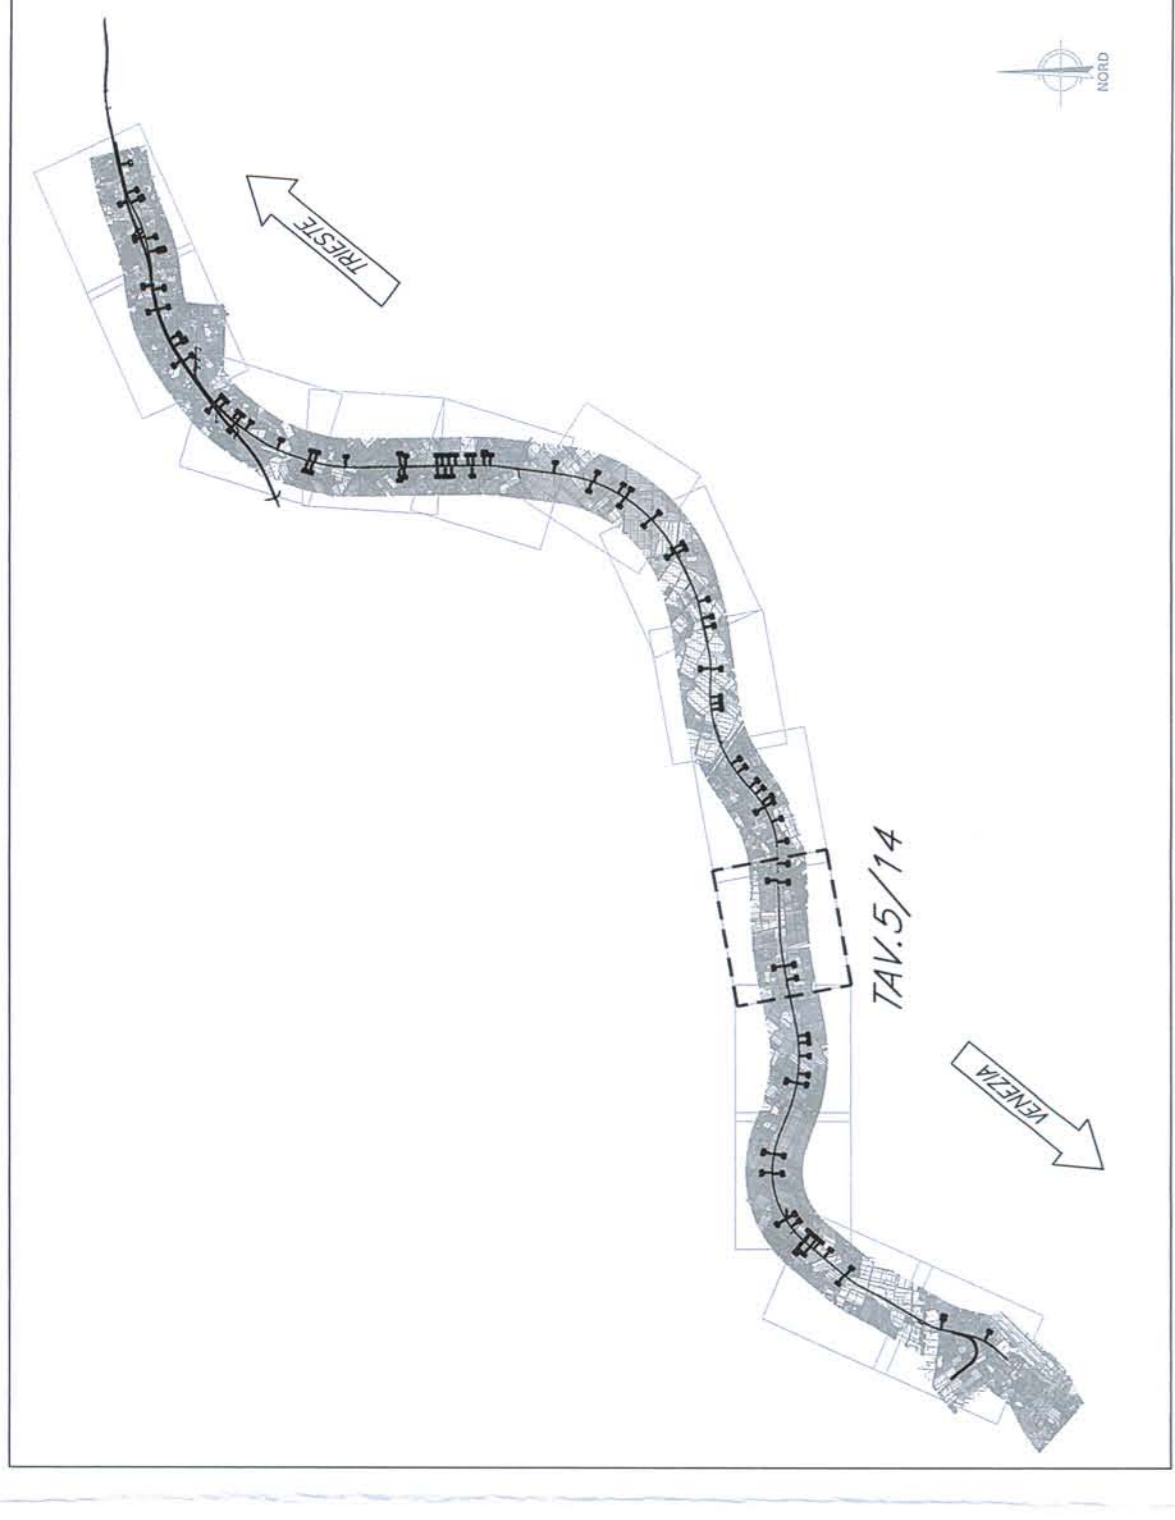

LEGENDA

---	ENEL DISTRIBUZIONE spa	---	Reti idriche
---	TELECOM ITALIA SPA	---	Reti telefoniche
---	RFI spa	---	Reti elettriche

NOTE:
 1. Le progressive sono individuate con riferimento al B.P. della
 NL AV/AC VENEZIA - TRIESTE
 TRATTA AEROPORTO - PORTOGUARO

COMMITTENTE: **RFI** RETI FERROVIARIE ITALIANE GRUPPO FERROVIE DELLO STATO

PROGETTAZIONE: **ITALFERR** GRUPPO FERROVIE DELLO STATO

U.O.: CORPO STRADALE E GEOTECNICA

PROGETTO PRELIMINARE

NUOVA LINEA AV/AC VENEZIA - TRIESTE
 TRATTA AEROPORTO MARCO POLO - PORTOGUARO

INDIVIDUAZIONE SOTTOSERVIZI
 Planimetrie con indicazione interferenze principali - Tav.5/14

SCALA: 1:5000

COMMESSA	LOTTO	FASE	ENTE	TIPO DOC.	OPERADISCIPLINA	PROGR.	REV.
L345	00	R	11	P5	S10100	005	A
Revis.	Descrizione	Realizzato	Verificato	Data	Approvato	Data	Autorizzato
A	Elaborazione	10/10/2010	F. Favaroni	02/11/2010	G. Favaroni	03/11/2010	ALBERTO SACCHI

FILE: L345005009

