



Il presente disegno e' di proprieta' aziendale - La Societa' tutelera' i propri diritti a termine di legge.



COROGRAFIA Scala 1:250.000

00	30-05-14	EMISSIONE	SANTINI	CECCONI	FRASSINELLI
INDICE	DATA	REVISIONI	ELABORATO	VERIFICATO	APPROVATO
 			Dis. J01811-ENV-DW-300-0004		
			Fg. 1 di 18		
Metanodotto: MET. SERGNANO-MORTARA TRATTO CERVIGNANO-MORTARA DN 750 (30"), MOP 70 bar			Comm. NR/11030		
			INDICE	00	
			Scala	1:10000	
Rimozione Condotta Esistente TRACCIATO DI PROGETTO CON UBICAZIONE SONDAGGI (ai sensi del D.M. 161/12)			Sostituisce il		
			Sostituito dal		

MET. SERGNANO-MORTARA
 TRATTO CERVIGNANO-MORTARA DN 750 (30"), MOP 70 bar

Rimozione Condotta Esistente
 TRACCIATO DI PROGETTO CON UBICAZIONE SONDAGGI (ai sensi del D.M. 16/12)


00	30-05-14	EMISSIONE	SANTINI	CECCONI	FRASSINELLI	Foglio
INDICE	DATA	REVISIONI	ELABORATO	VERIFICATO	APPROVATO	2
			Dis. J01811-ENV-DW-300-0004			di 18
			Comm. NR/11030			Scala 1:10000



SNAM RETE GAS



ENGINEERING AND CONSULTING

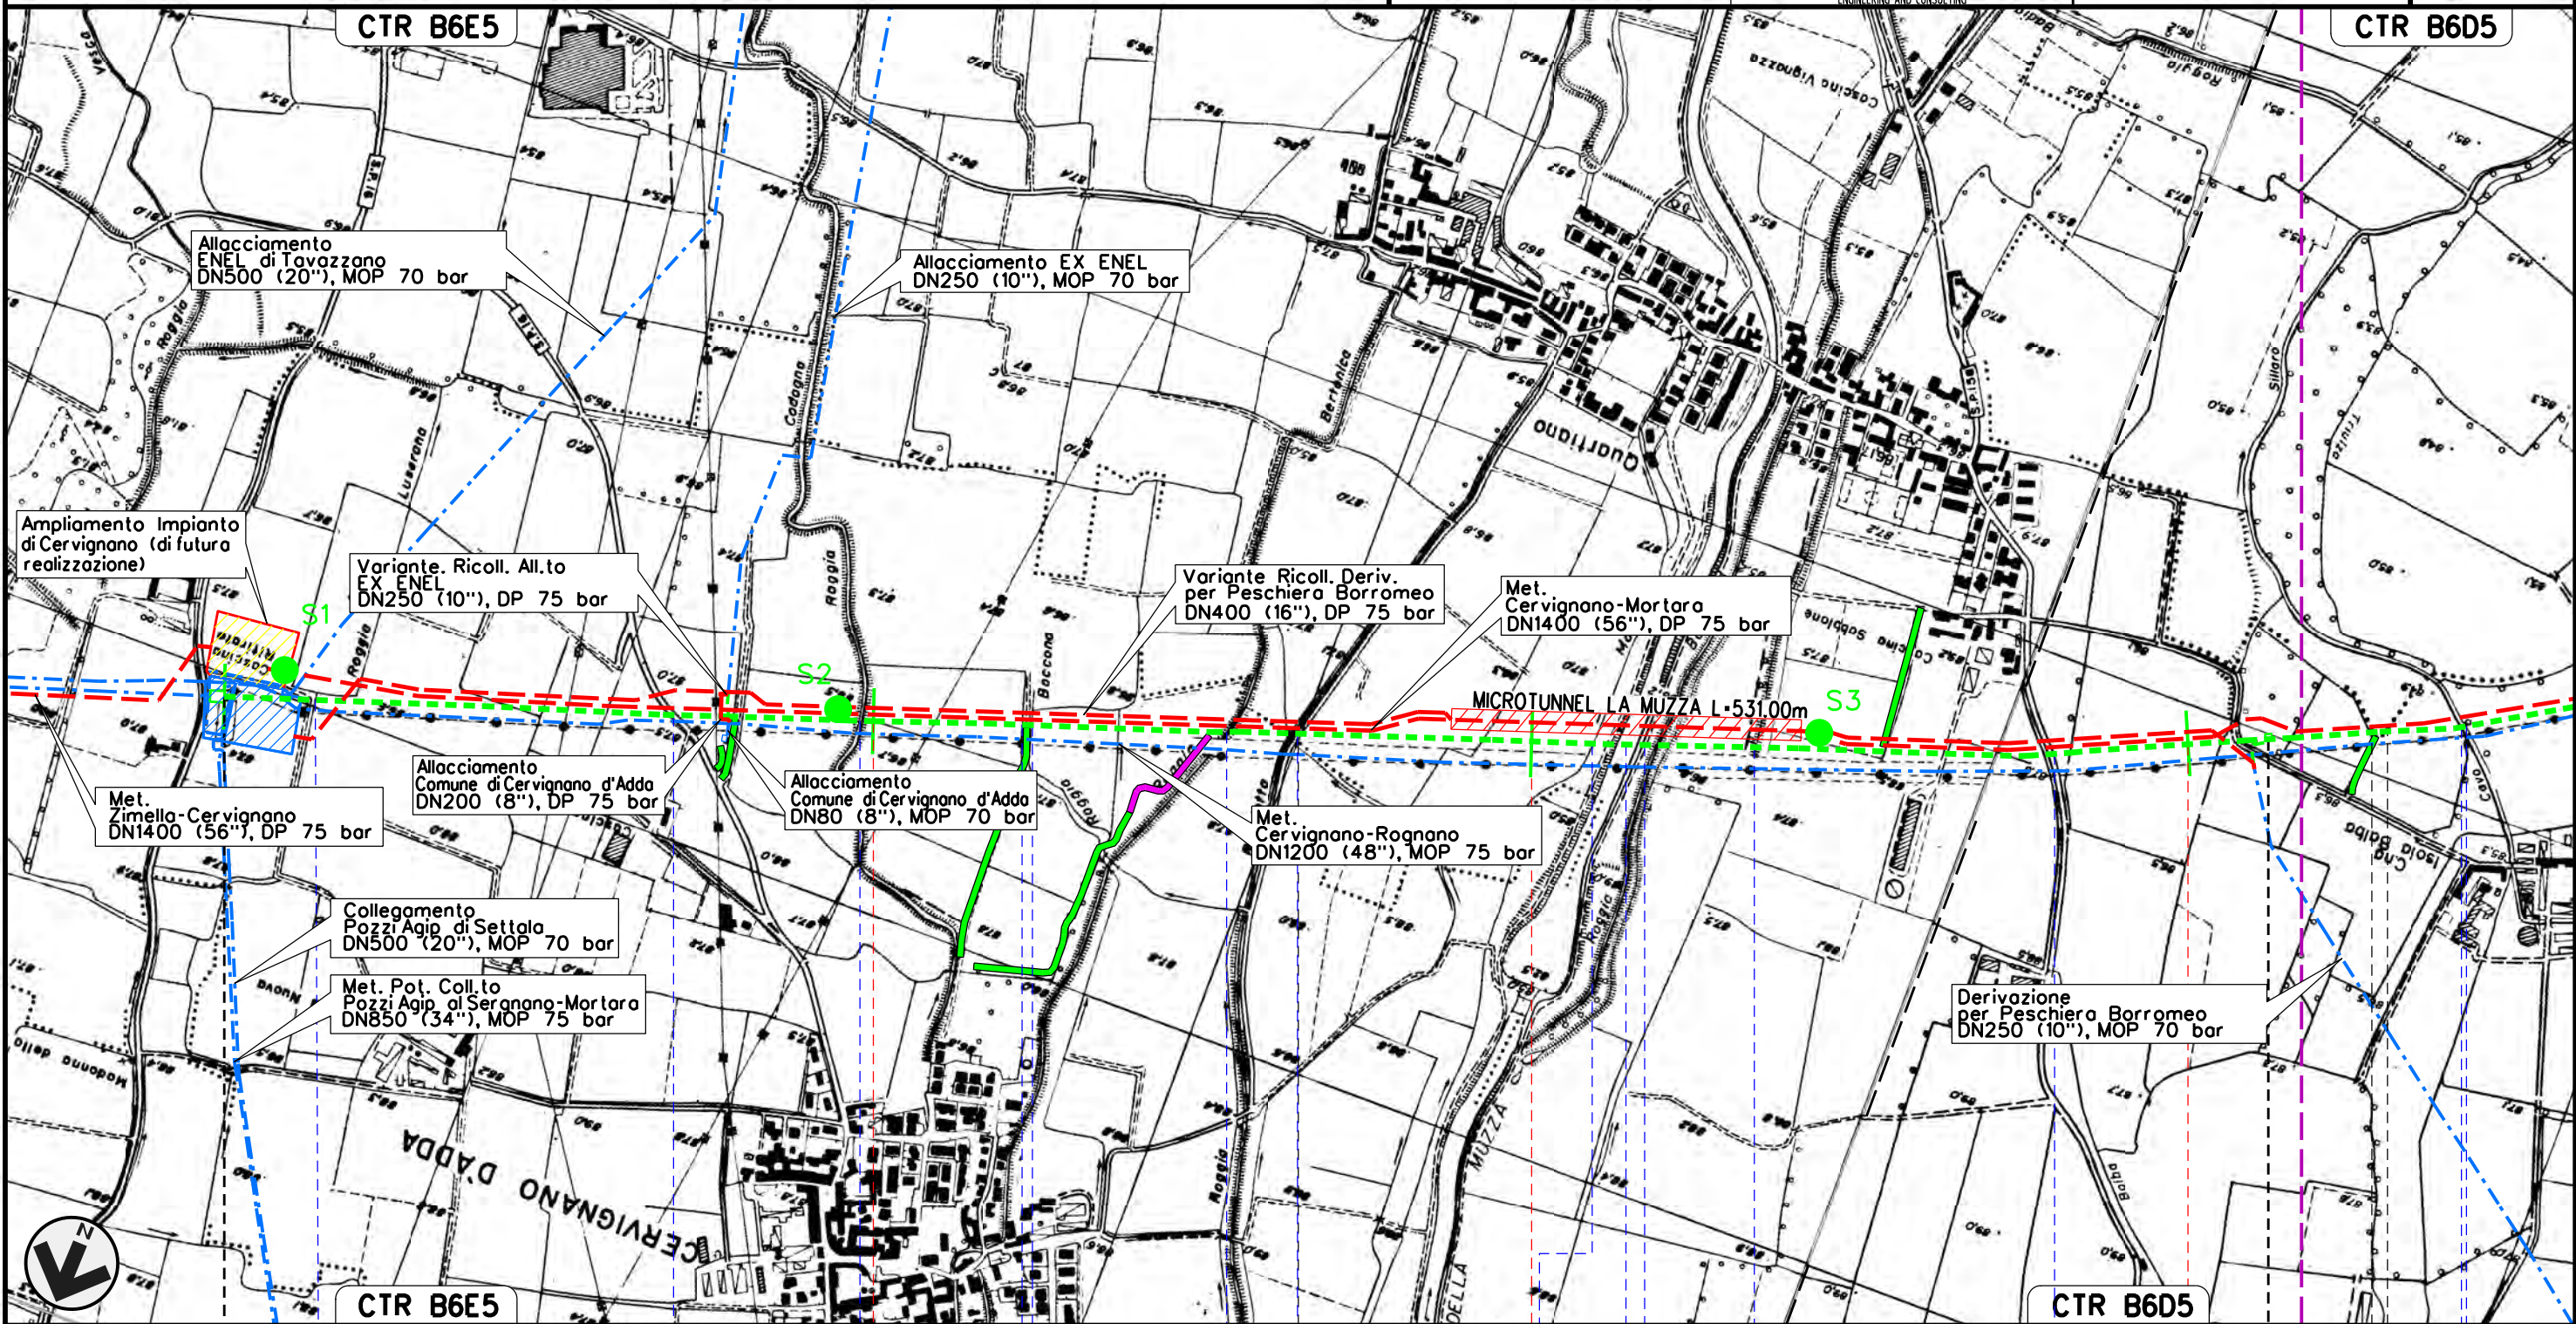

Il presente disegno e' di proprieta' aziendale - La Societa' tutelera' i propri diritti a termine di legge.



0+000 1 2 3

CERVIGNANO D'ADDA LODI MULAZZANO TAVAZZANO CON VILLAVESCO MULAZZANO

IMPIANTO DI CERVIGNANO km 0+000

Roggia Besana Luserana S.P. n.16 Roggia Codogno Roggia Boccona Roggia Dossa Roggia Bertonica Roggia Rigoletta Roggia Molino Canale Muzza Cavo Tris Roggia Fratta S.P. n.158 Roggia Triulzo Cavo Sillaro


MET. SERGNANO-MORTARA
 TRATTO CERVIGNANO-MORTARA DN 750 (30"), MOP 70 bar

Rimozione Condotta Esistente
 TRACCIATO DI PROGETTO CON UBICAZIONE SONDAGGI (ai sensi del D.M. 16/12)

00	30-05-14	EMISSIONE	SANTINI	CECONI	FRASSINELLI	Foglio
INDICE	DATA	REVISIONI	ELABORATO	VERIFICATO	APPROVATO	3
			Dis. J01811-ENV-DW-300-0004			di 18
			Comm. NR/11030			Scala
						1:10000



Il presente disegno e' di proprieta' aziendale - La Societa' tutelera' i propri diritti a termine di legge.

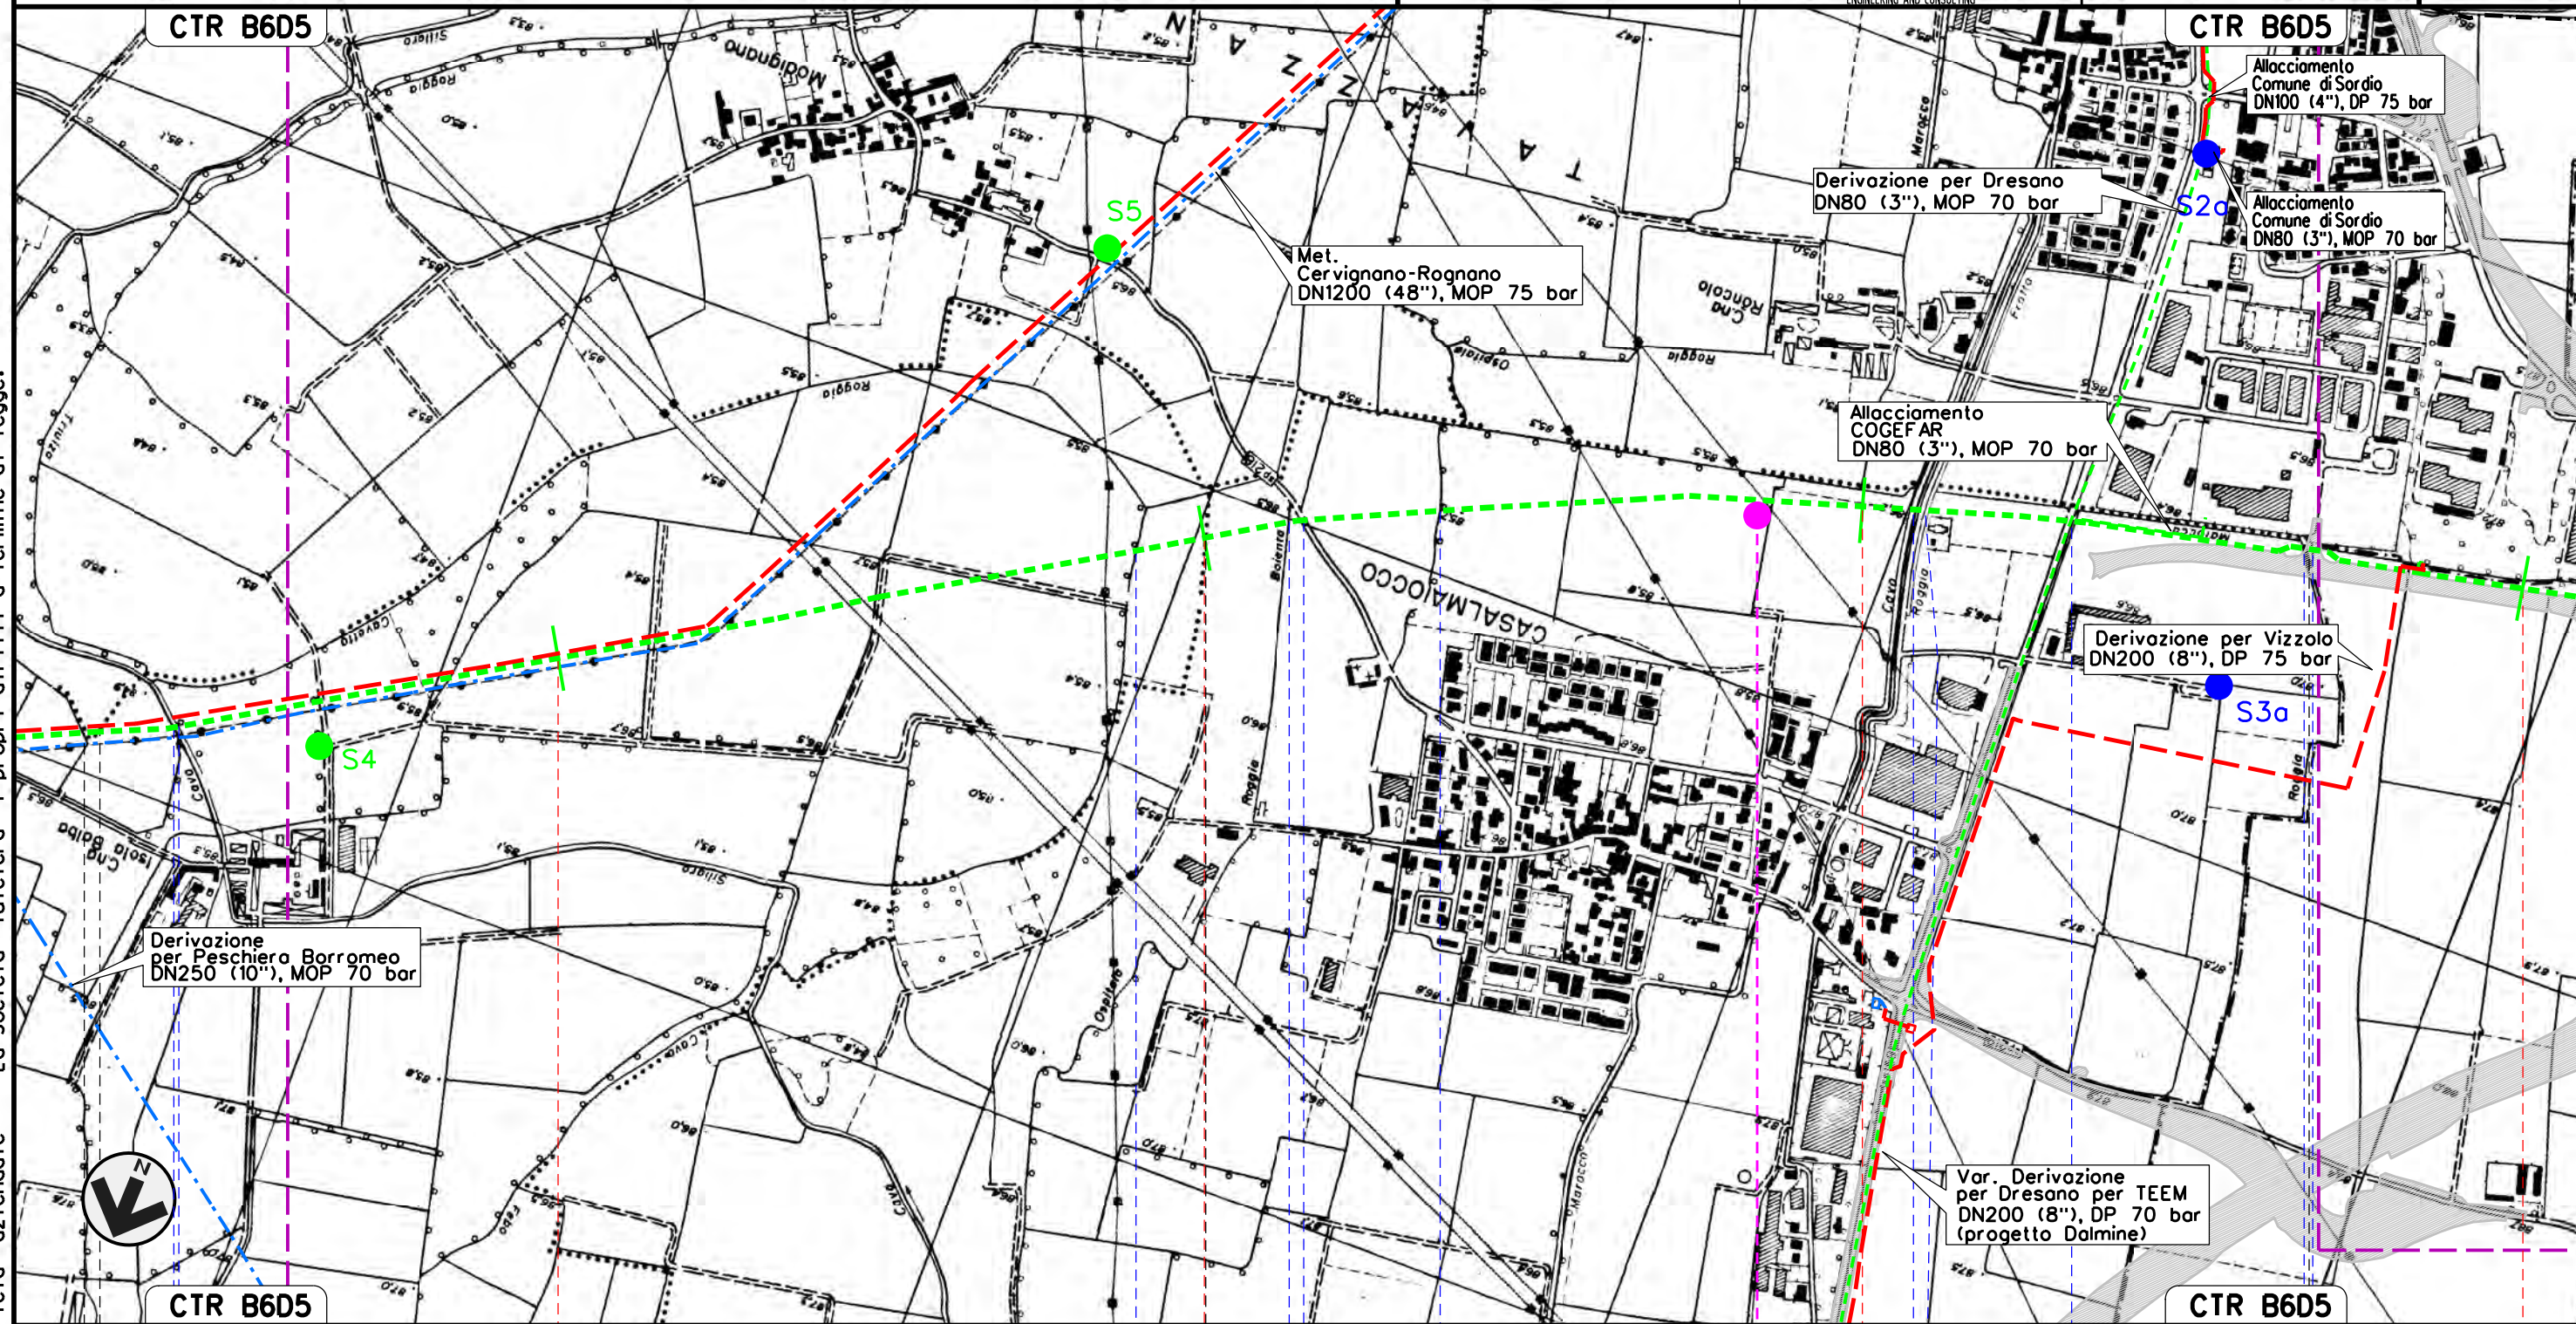


TAVAZZANO CON VILLAVESCO	MULAZZANO	LODI	CASALMAIOCCO	VIZZOLO PREDABISSI
MULAZZANO				MILANO
Roggio Triulzo	Covo Sillaro	Roggio Cavetto del Sillaro	Roggio Camola	S.P. n.218
		Roggio Ospedalino	Covo Marocco	Roggio Fratta
			S.P. n.159	Roggio Maiocca
				Roggio Maiocchetto
				S1r


MET. SERGNANO-MORTARA
 TRATTO CERVIGNANO-MORTARA DN 750 (30"), MOP 70 bar

Rimozione Condotta Esistente
 TRACCIATO DI PROGETTO CON UBICAZIONE SONDAGGI (ai sensi del D.M. 16/12)

00	30-05-14	EMISSIONE	SANTINI	CECCONI	FRASSINELLI
INDICE	DATA	REVISIONI	ELABORATO	VERIFICATO	APPROVATO
			Dis. J01811-ENV-DW-300-0004		Foglio 4 di 18
			Comm. NR/11030		Scala 1:10000

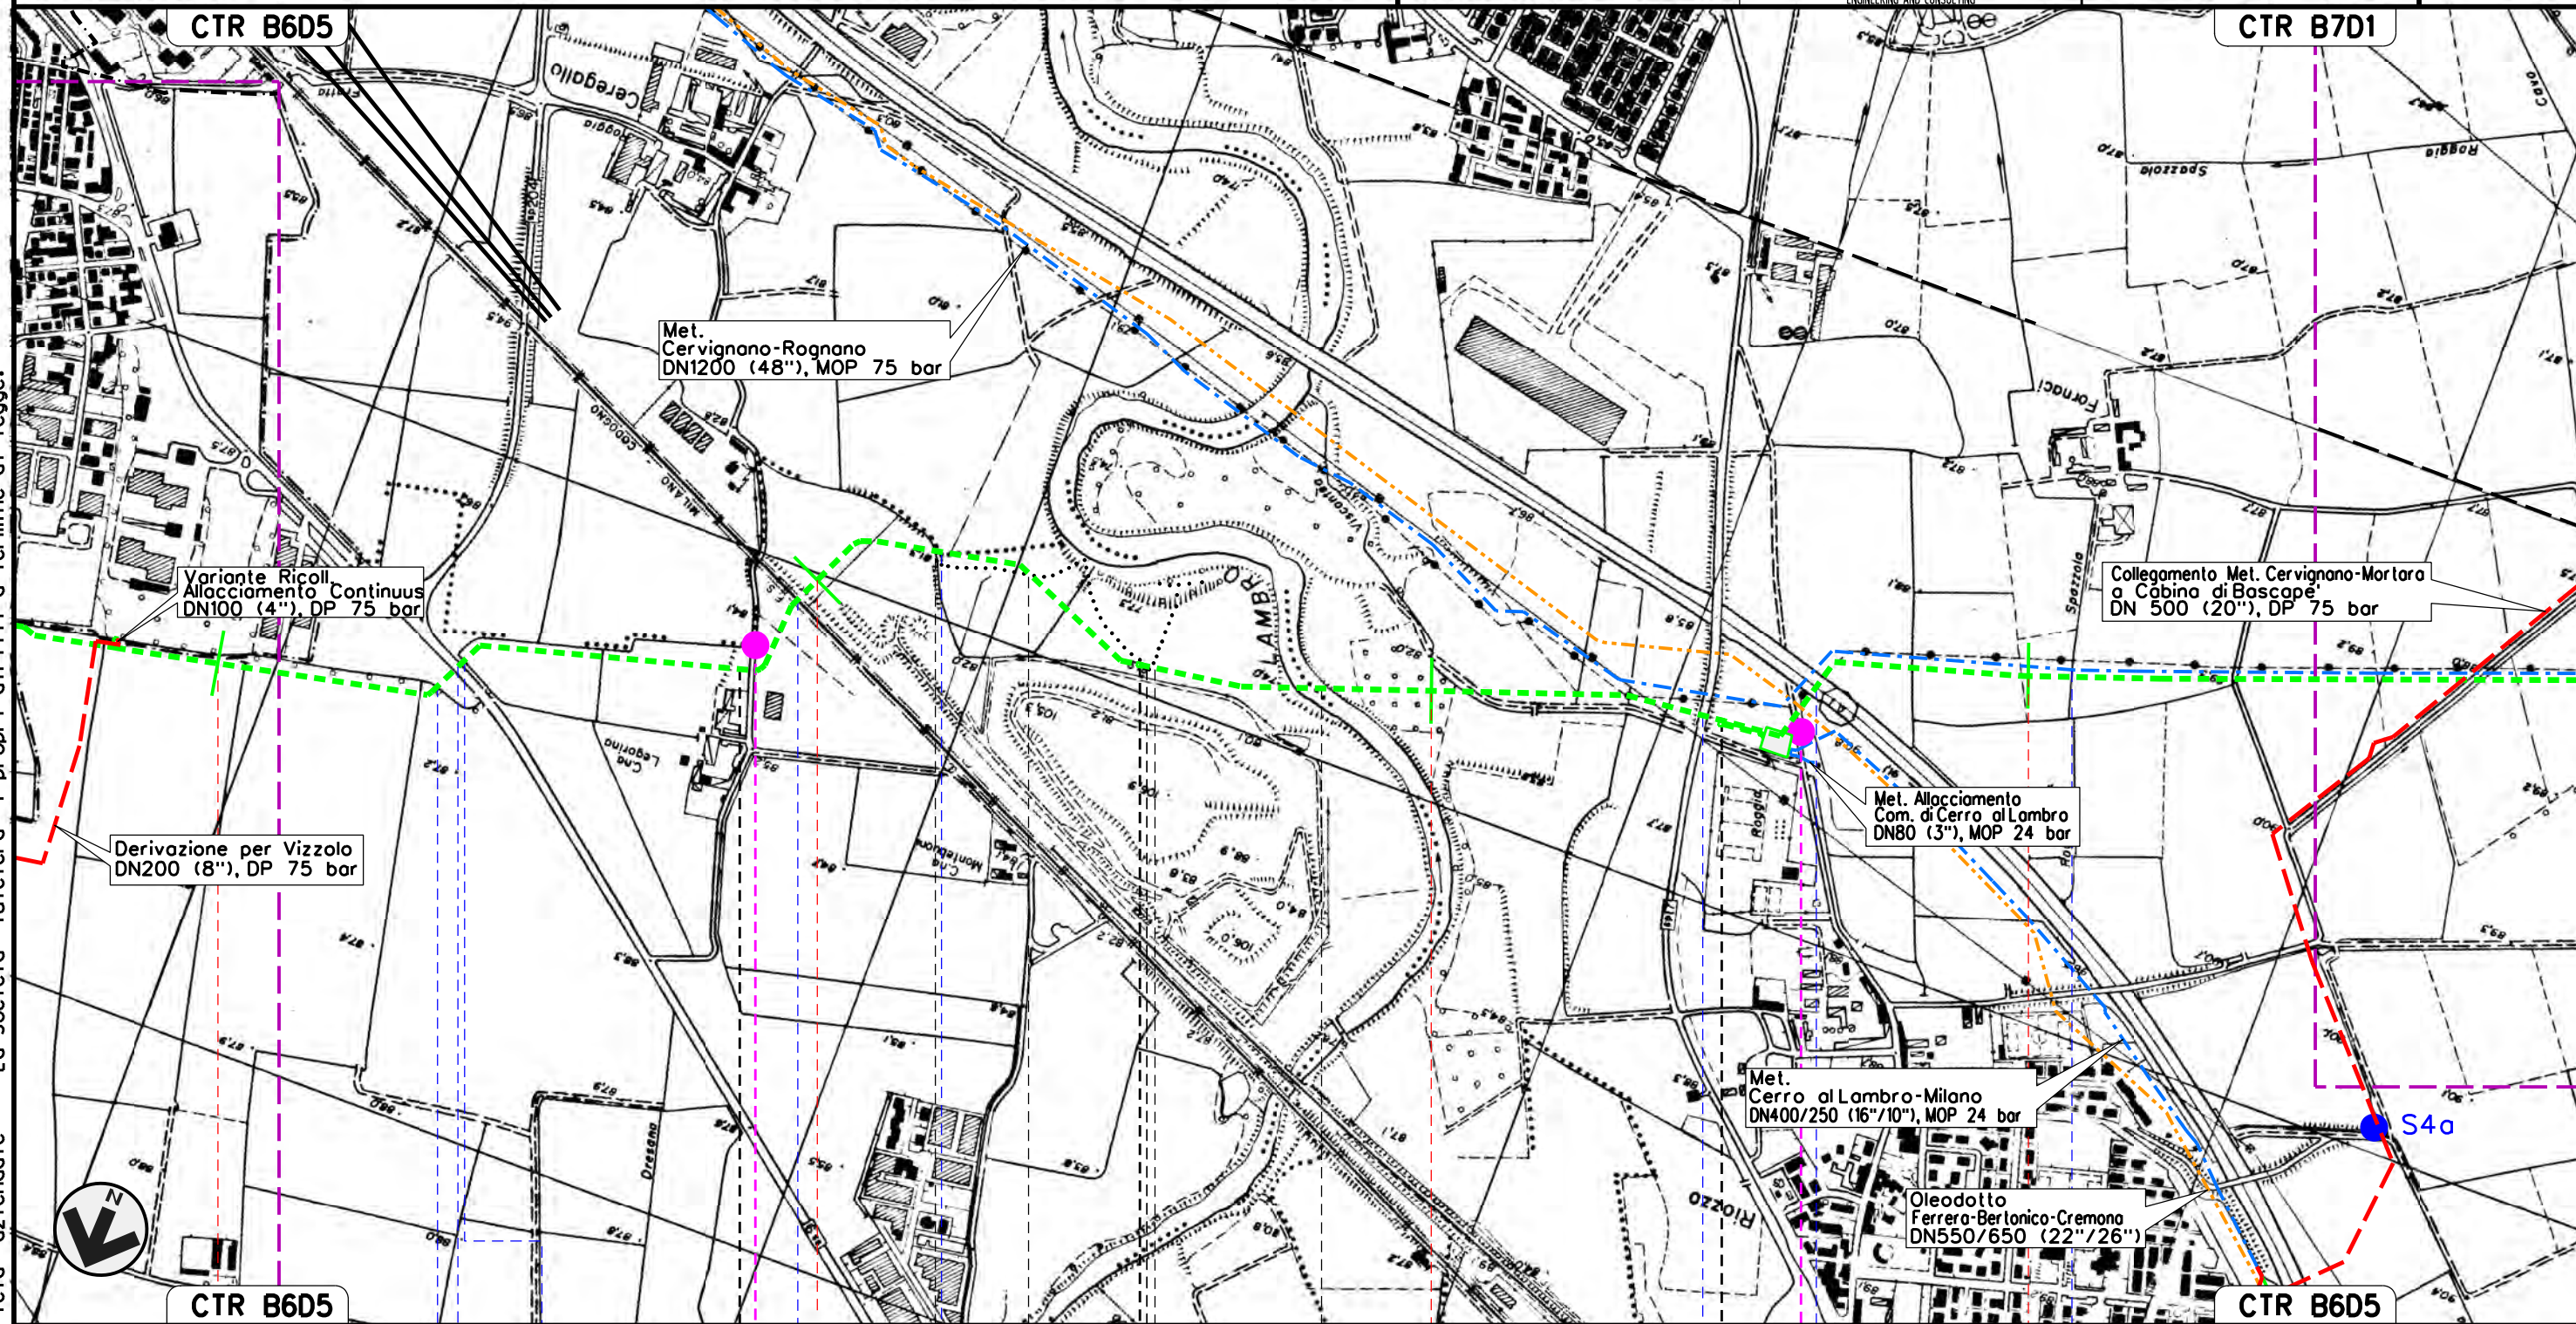

Il presente disegno e' di proprieta' aziendale - La Societa' tutelera' i propri diritti a termine di legge.

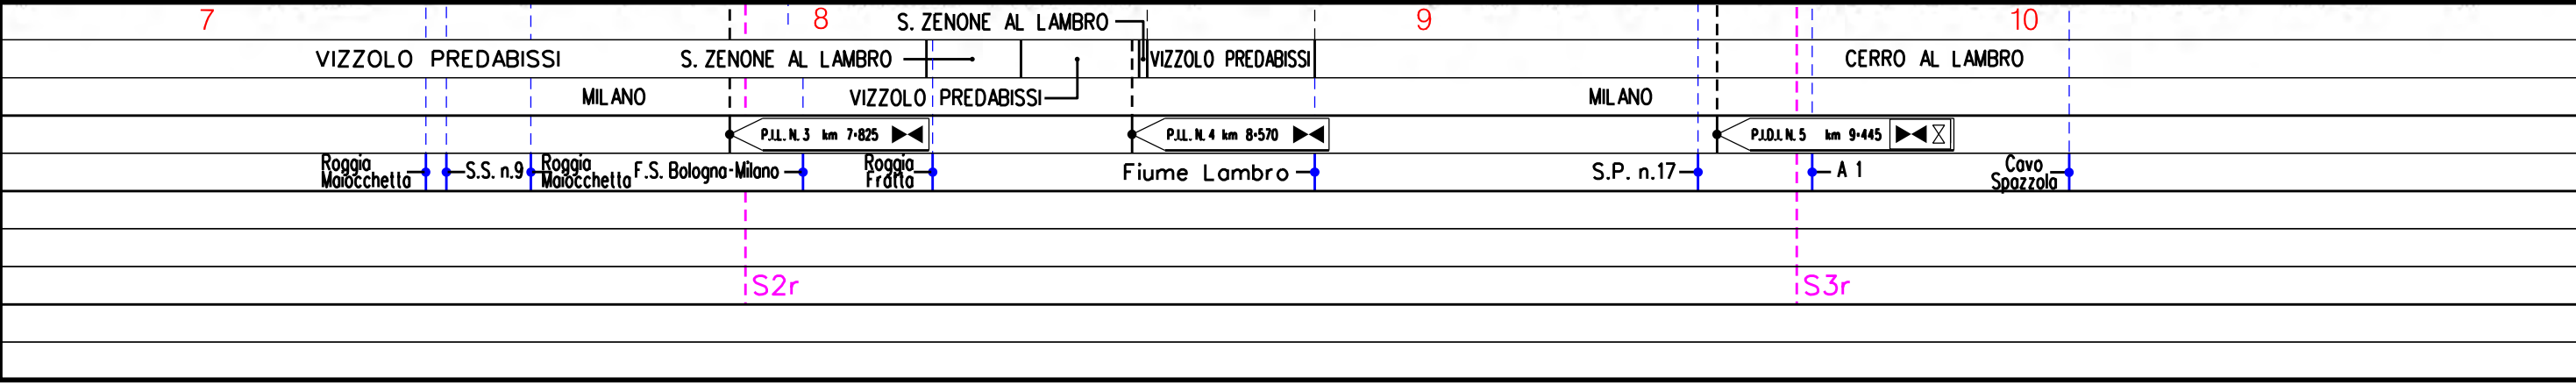


MET. SERGNANO-MORTARA
 TRATTO CERVIGNANO-MORTARA DN 750 (30"), MOP 70 bar

Rimozione Condotta Esistente
 TRACCIATO DI PROGETTO CON UBICAZIONE SONDAGGI (ai sensi del D.M. 16/12)

00	30-05-14	EMISSIONE	SANTINI	CECONI	FRASSINELLI	Foglio
INDICE	DATA	REVISIONI	ELABORATO	VERIFICATO	APPROVATO	6
			Dis. J01811-ENV-DW-300-0004			di 18
			Comm. NR/11030			Scala
						1:10000



Il presente disegno e' di proprieta' aziendale - La Societa' tutelera' i propri diritti a termine di legge.

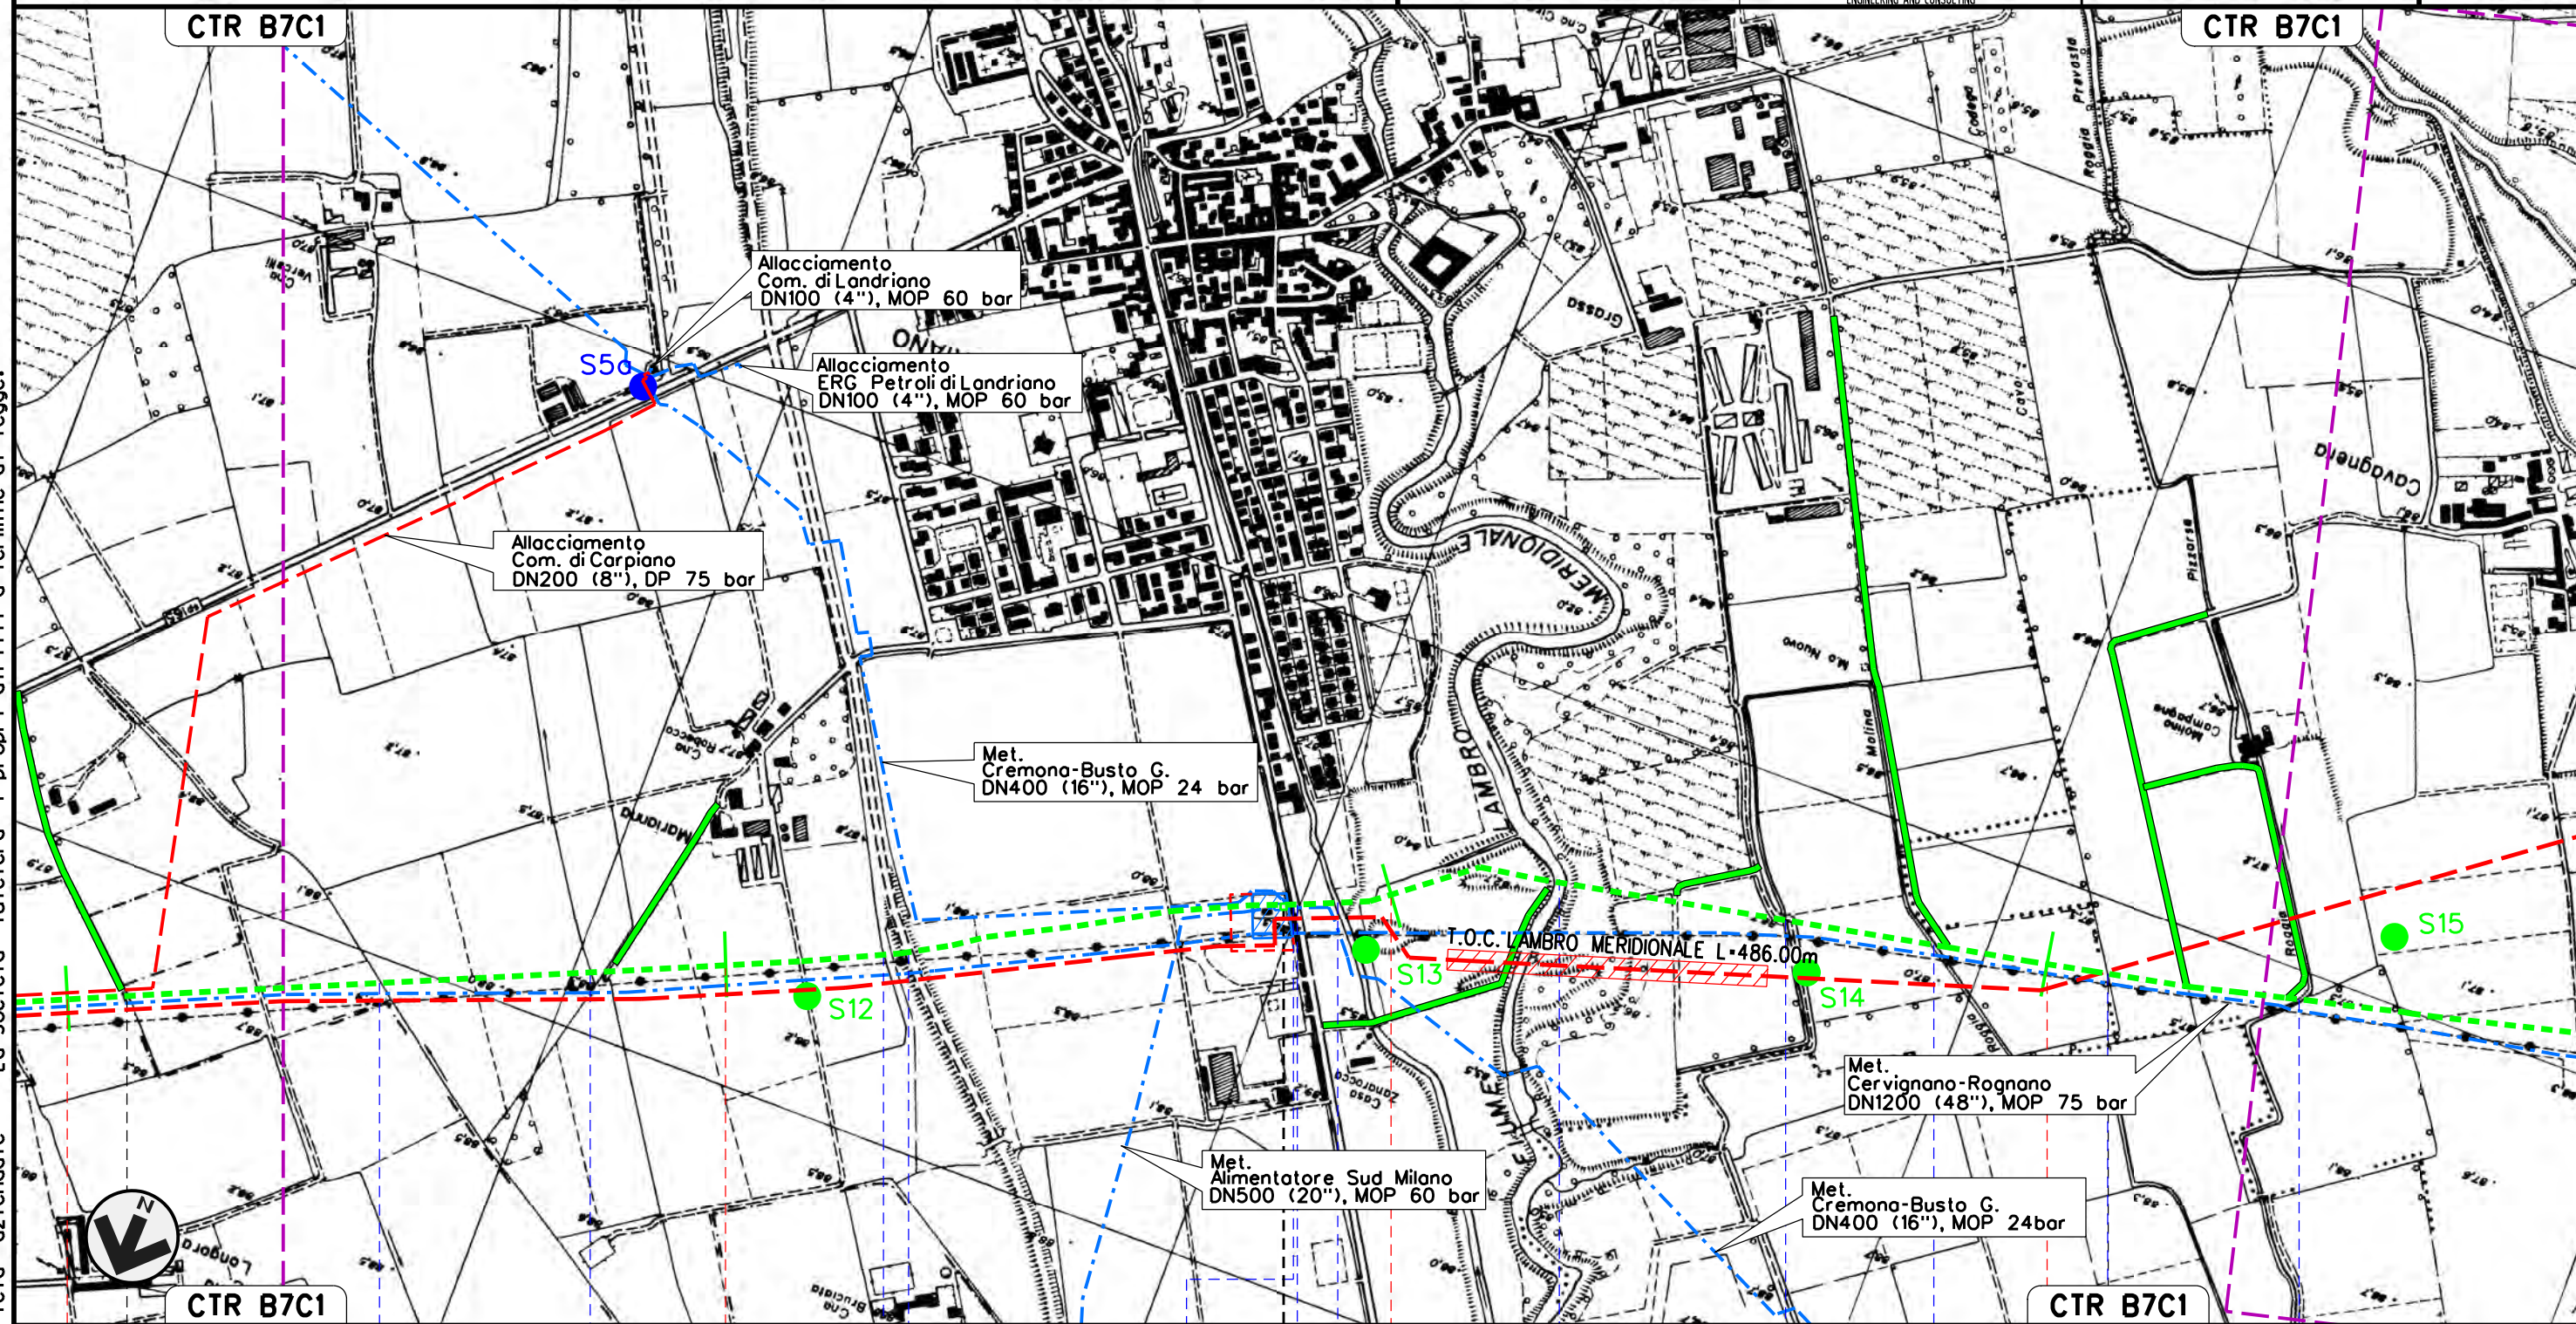


14	15	16	17
CARPIANO	LANDRIANO	PAVIA	VIDIGULFO
MILANO			
Roggia Brivio	Covo Biraghi	Cavetto della Foppa	Roggia Cardinala
	S.S. n.412 nuova	Cavetto del Malnido	S.P. ex S.S. n.412
		Roggia Bolognina	Fiume Lambro Meridionale
		Roggia Cuttica	Cavo Tavernino
		Cavo Littor	Roggia Prevosta

MET. SERGNANO-MORTARA
 TRATTO CERVIGNANO-MORTARA DN 750 (30"), MOP 70 bar

Rimozione Condotta Esistente
 TRACCIATO DI PROGETTO CON UBICAZIONE SONDAGGI (ai sensi del D.M. 16/12)

00	30-05-14	EMISSIONE	SANTINI	CECCONI	FRASSINELLI
INDICE	DATA	REVISIONI	ELABORATO	VERIFICATO	APPROVATO
			Dis. J01811-ENV-DW-300-0004		
			Comm. NR/11030		

Foglio
 7
 di 18
 Scala
 1:10000

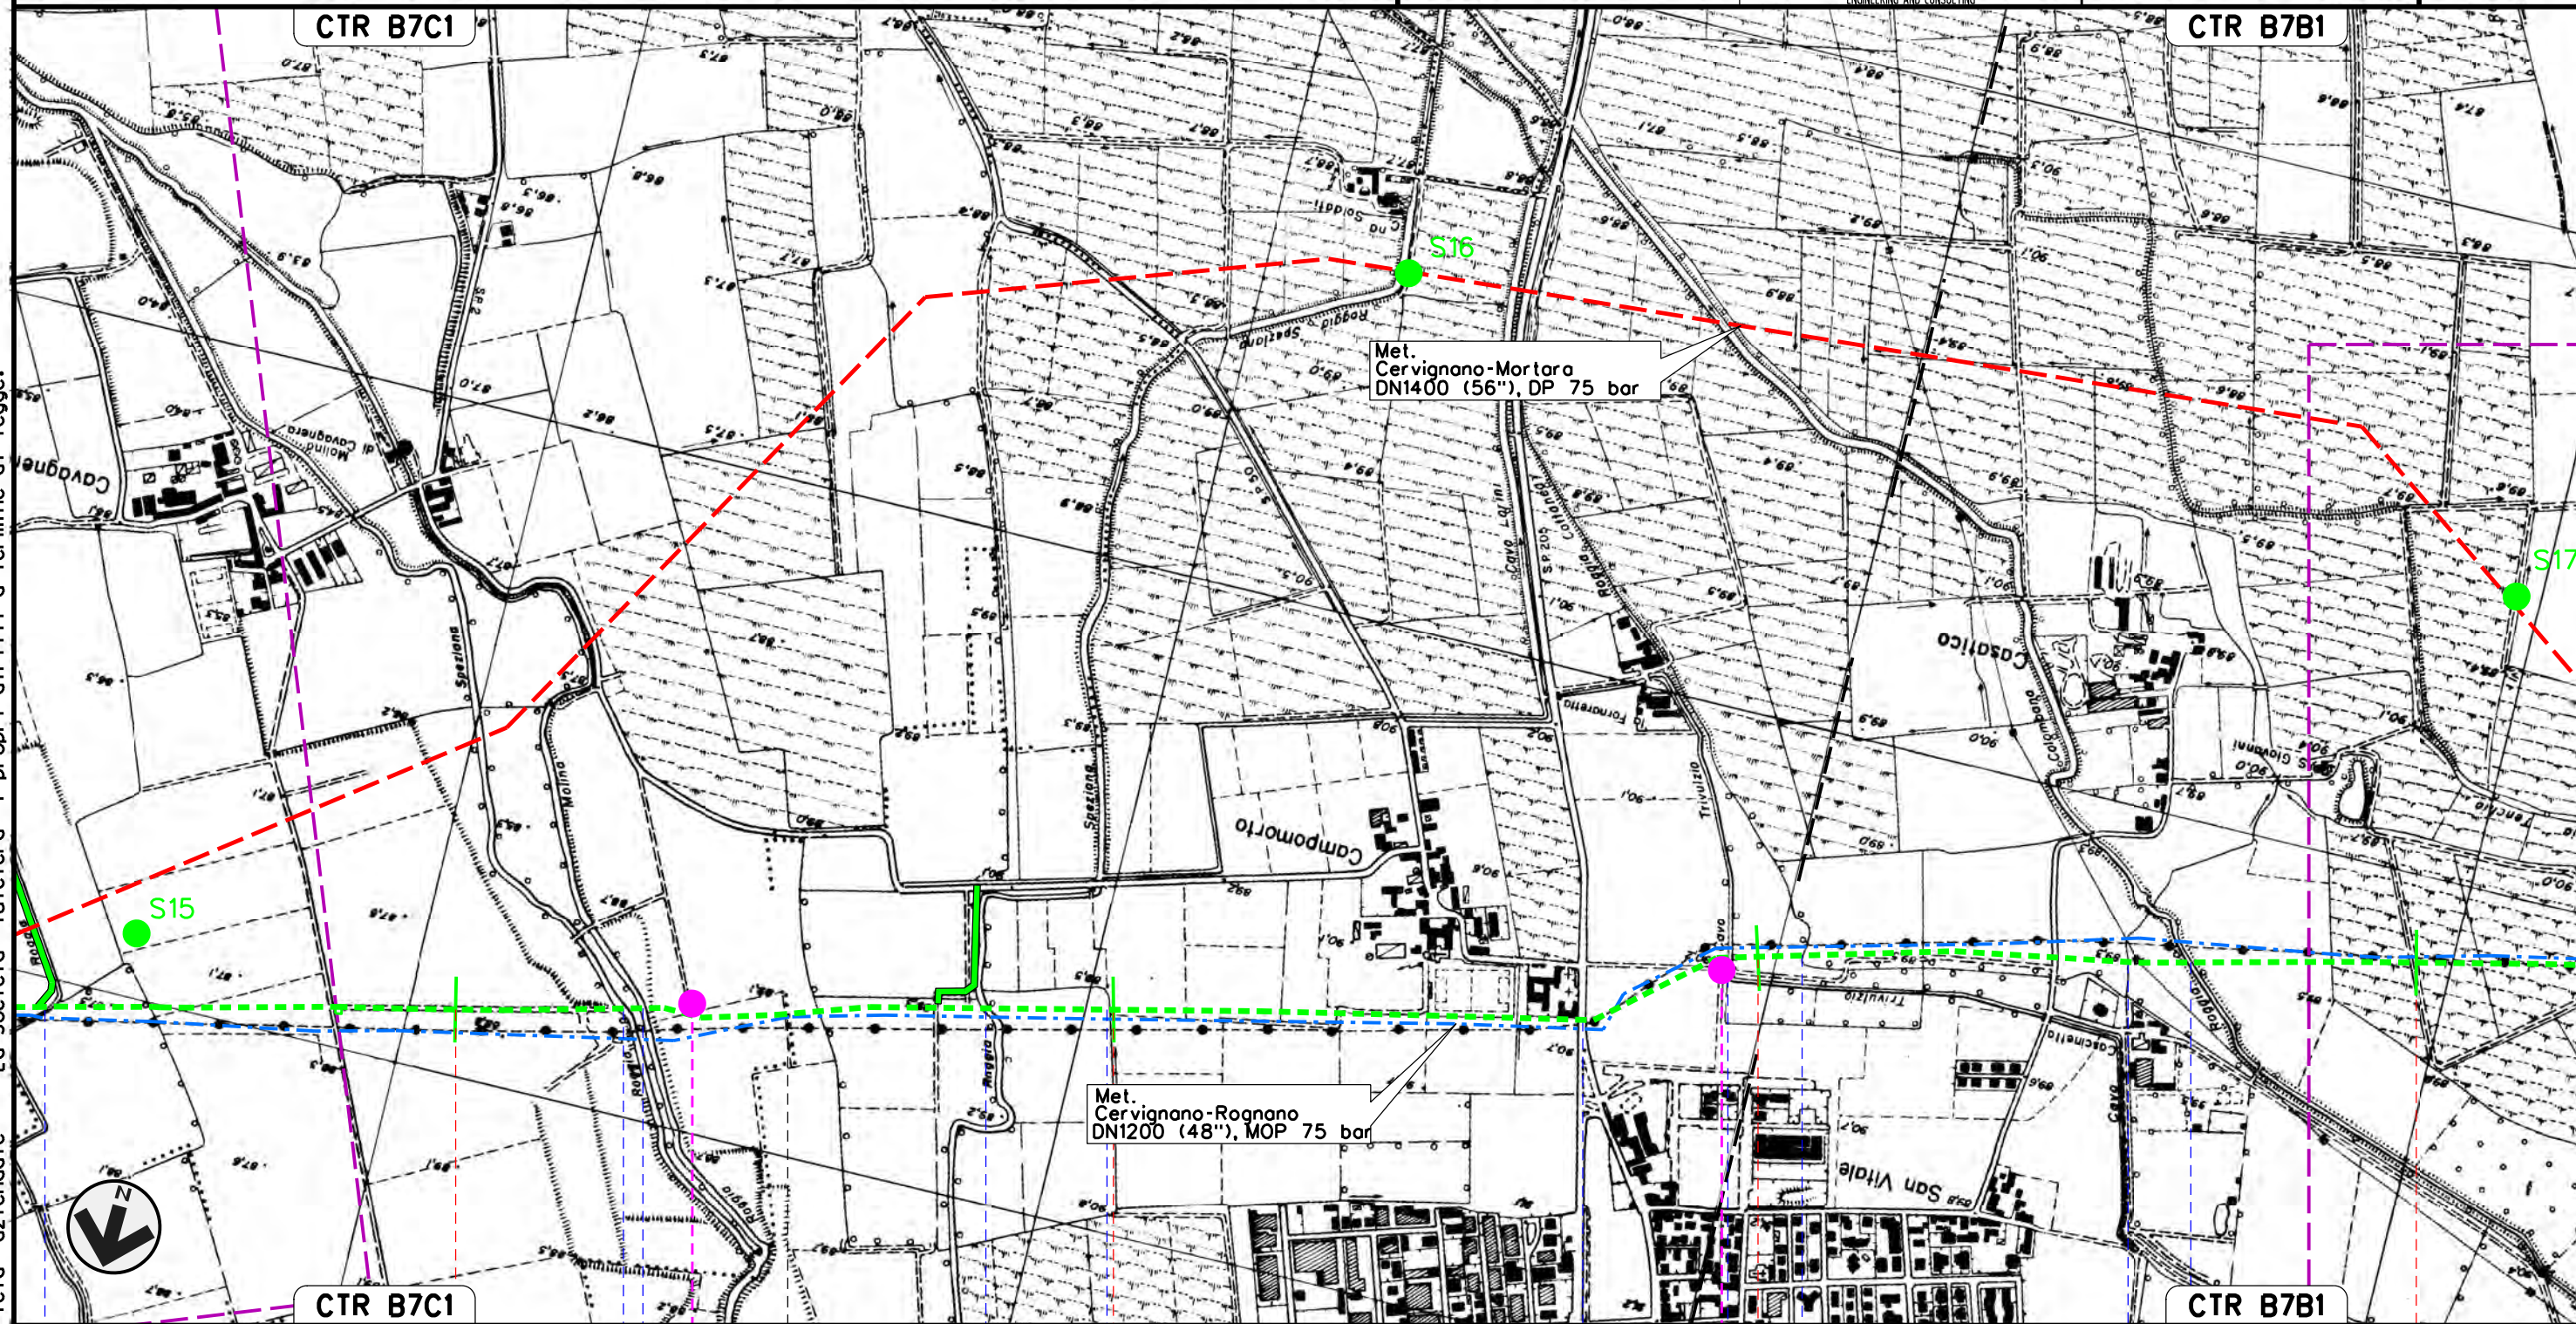

Il presente disegno e' di proprieta' aziendale - La Societa' tutelera' i propri diritti a termine di legge.



18	19	20	21
VIDIGULFO	PAVIA	SIZIANO	
Roggia Prevosto	Roggia Ticinello	Roggia Molino	Roggia Spéziana
	Cavo Calorio	S.P. n.205	Cavo Marocco
		Roggia Cattaneo	Fontanile Bonate
			Roggia Colombona
	S4r	S5r	

MET. SERGNANO-MORTARA
 TRATTO CERVIGNANO-MORTARA DN 750 (30"), MOP 70 bar


Rimozione Condotta Esistente
 TRACCIATO DI PROGETTO CON UBICAZIONE SONDAGGI (ai sensi del D.M. 16/12)

00	30-05-14	EMISSIONE	SANTINI	CECONI	FRASSINELLI
INDICE	DATA	REVISIONI	ELABORATO	VERIFICATO	APPROVATO



Dis. J01811-ENV-DW-300-0004
 Comm. NR/11030

Foglio 8 di 18
 Scala 1:10000

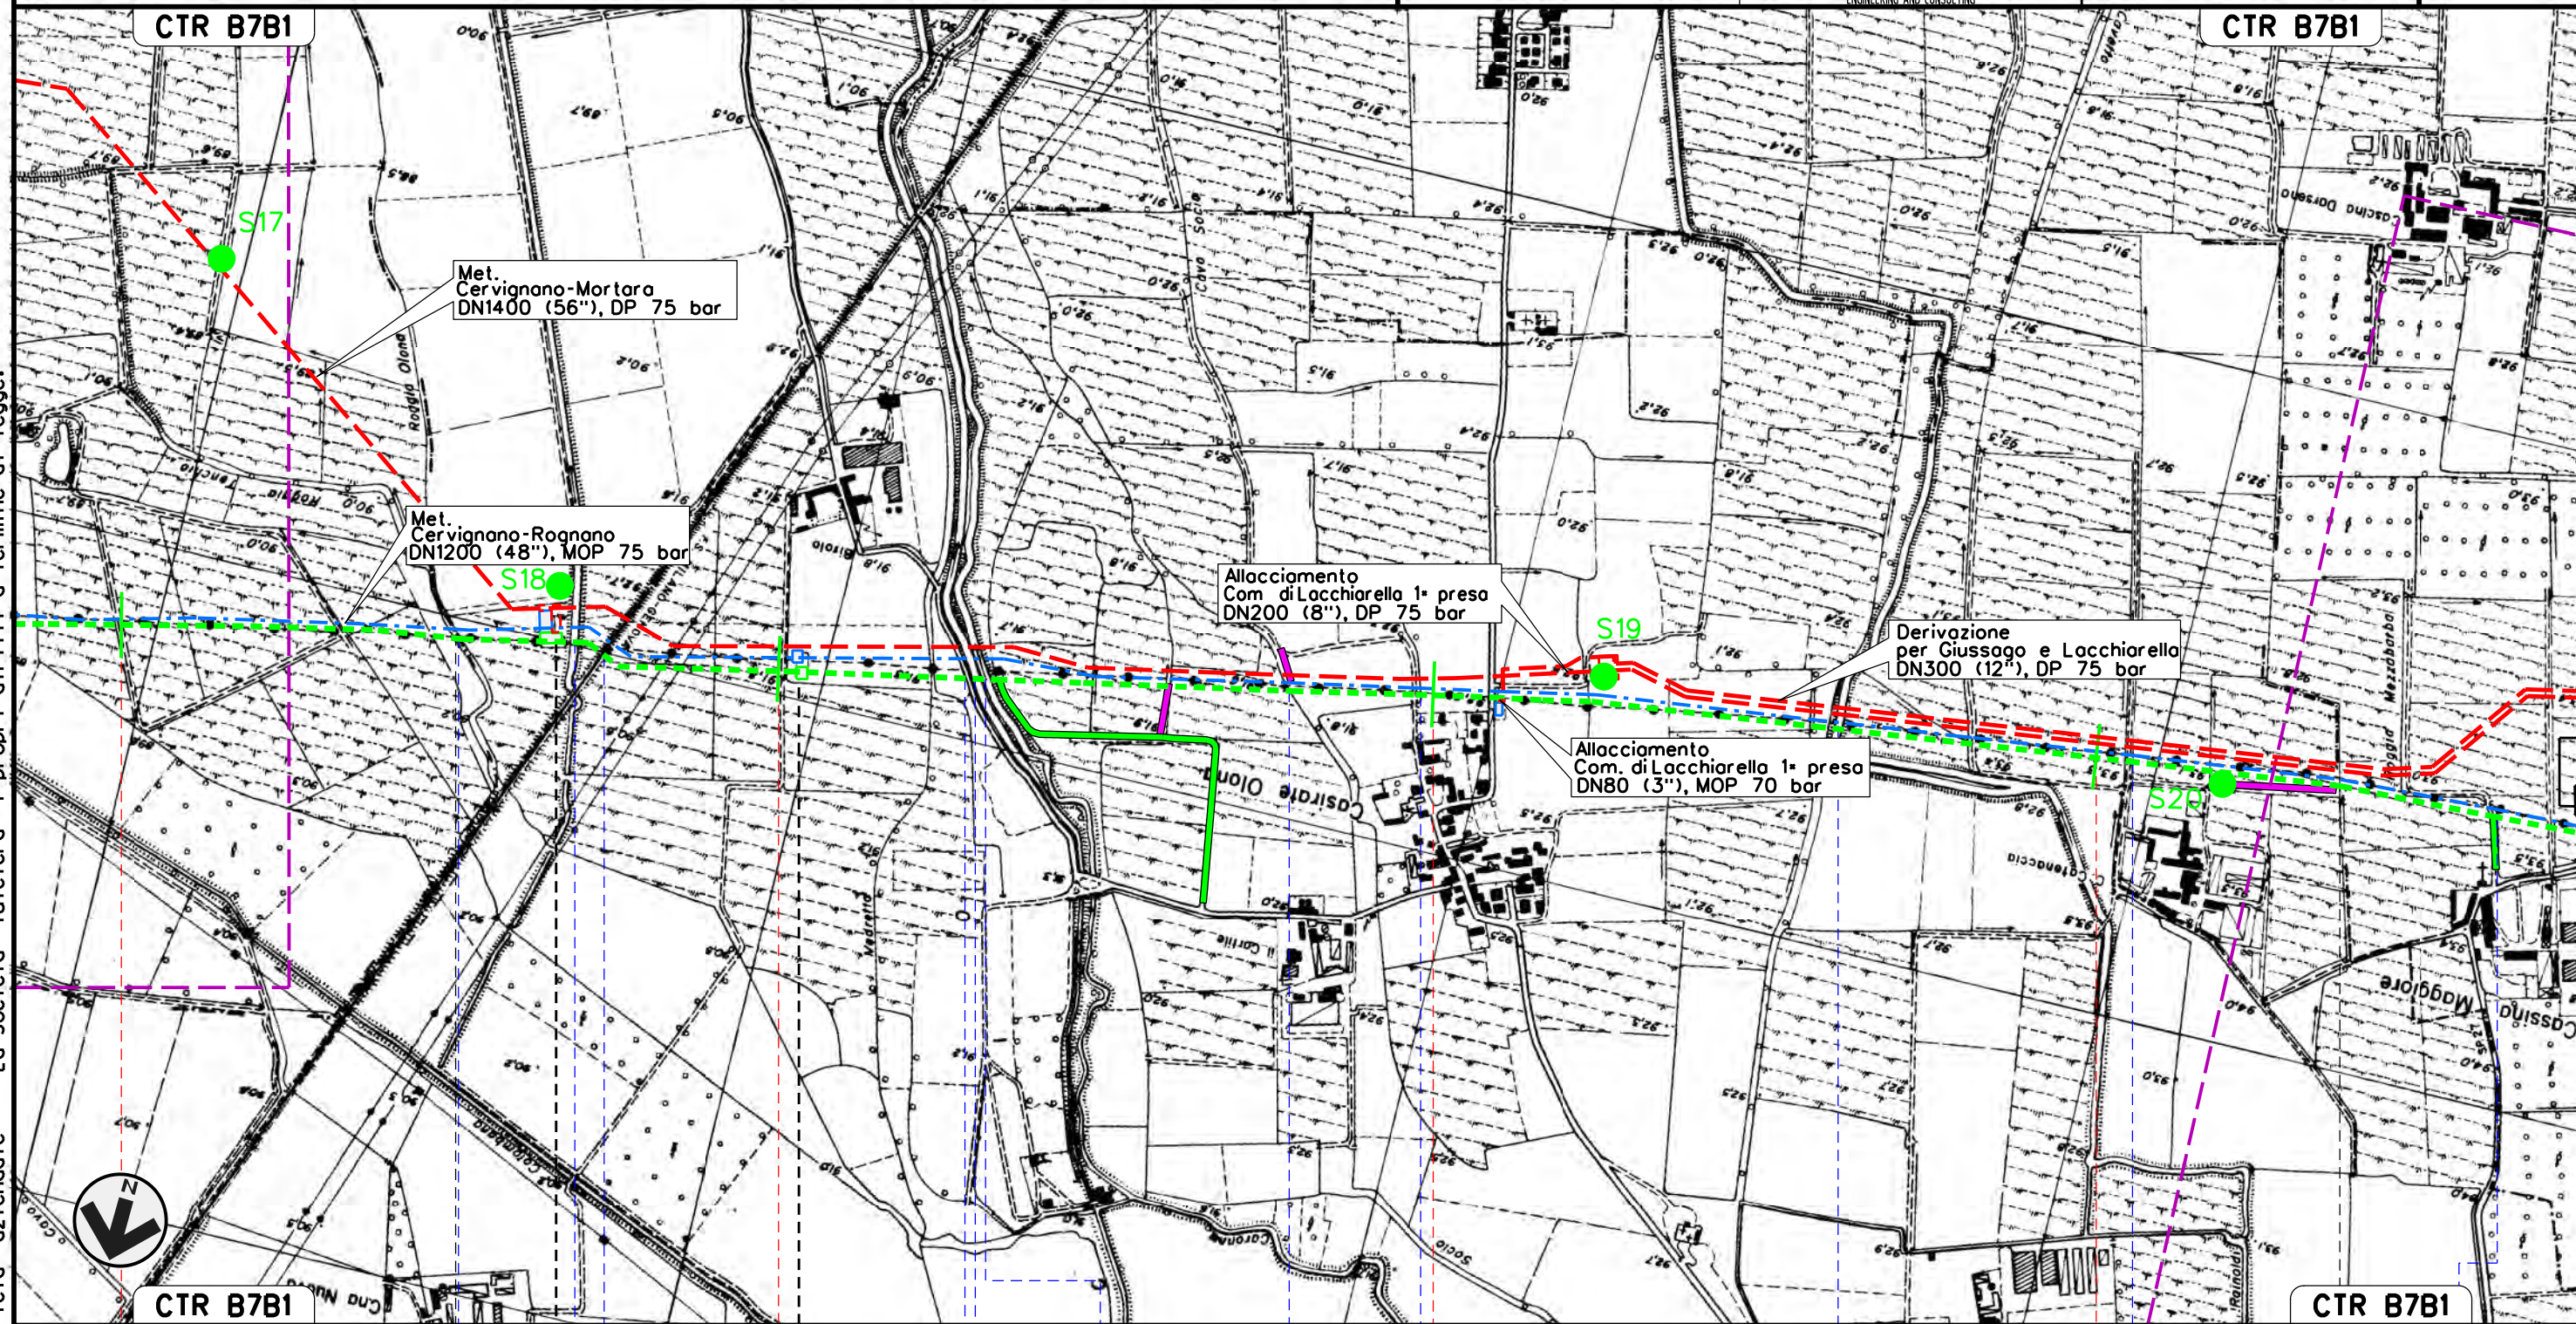

Il presente disegno e' di proprieta' aziendale - La Societa' tutelera' i propri diritti a termine di legge.




21	22	23	24
SIZIANO PAVIA		LACCHIARELLA MILANO	GIUSSAGO PAVIA
P.I.L. N. 7 km 21-670		P.I.L. N. 8 km 22-030	
Roggia Tenchio	Roggia Carlesca	F.S. Genova-Milano	Roggia Caronno
		Cavo Borromeo	Cavo Socio
		Roggia	
			Cavo Marozzi-Rainoldi
			Roggia Mezzabarba
			Cavo Mezzabarba
			Roggia di Pila
			di Casc. Maggiore


MET. SERGNANO-MORTARA
 TRATTO CERVIGNANO-MORTARA DN 750 (30"), MOP 70 bar

Rimozione Condotta Esistente
 TRACCIATO DI PROGETTO CON UBICAZIONE SONDAGGI (ai sensi del D.M. 16/12)

00	30-05-14	EMISSIONE	SANTINI	CECCONI	FRASSINELLI	Foglio
INDICE	DATA	REVISIONI	ELABORATO	VERIFICATO	APPROVATO	9
			Dis. J01811-ENV-DW-300-0004			di 18
			Comm. NR/11030			Scala
						1:10000

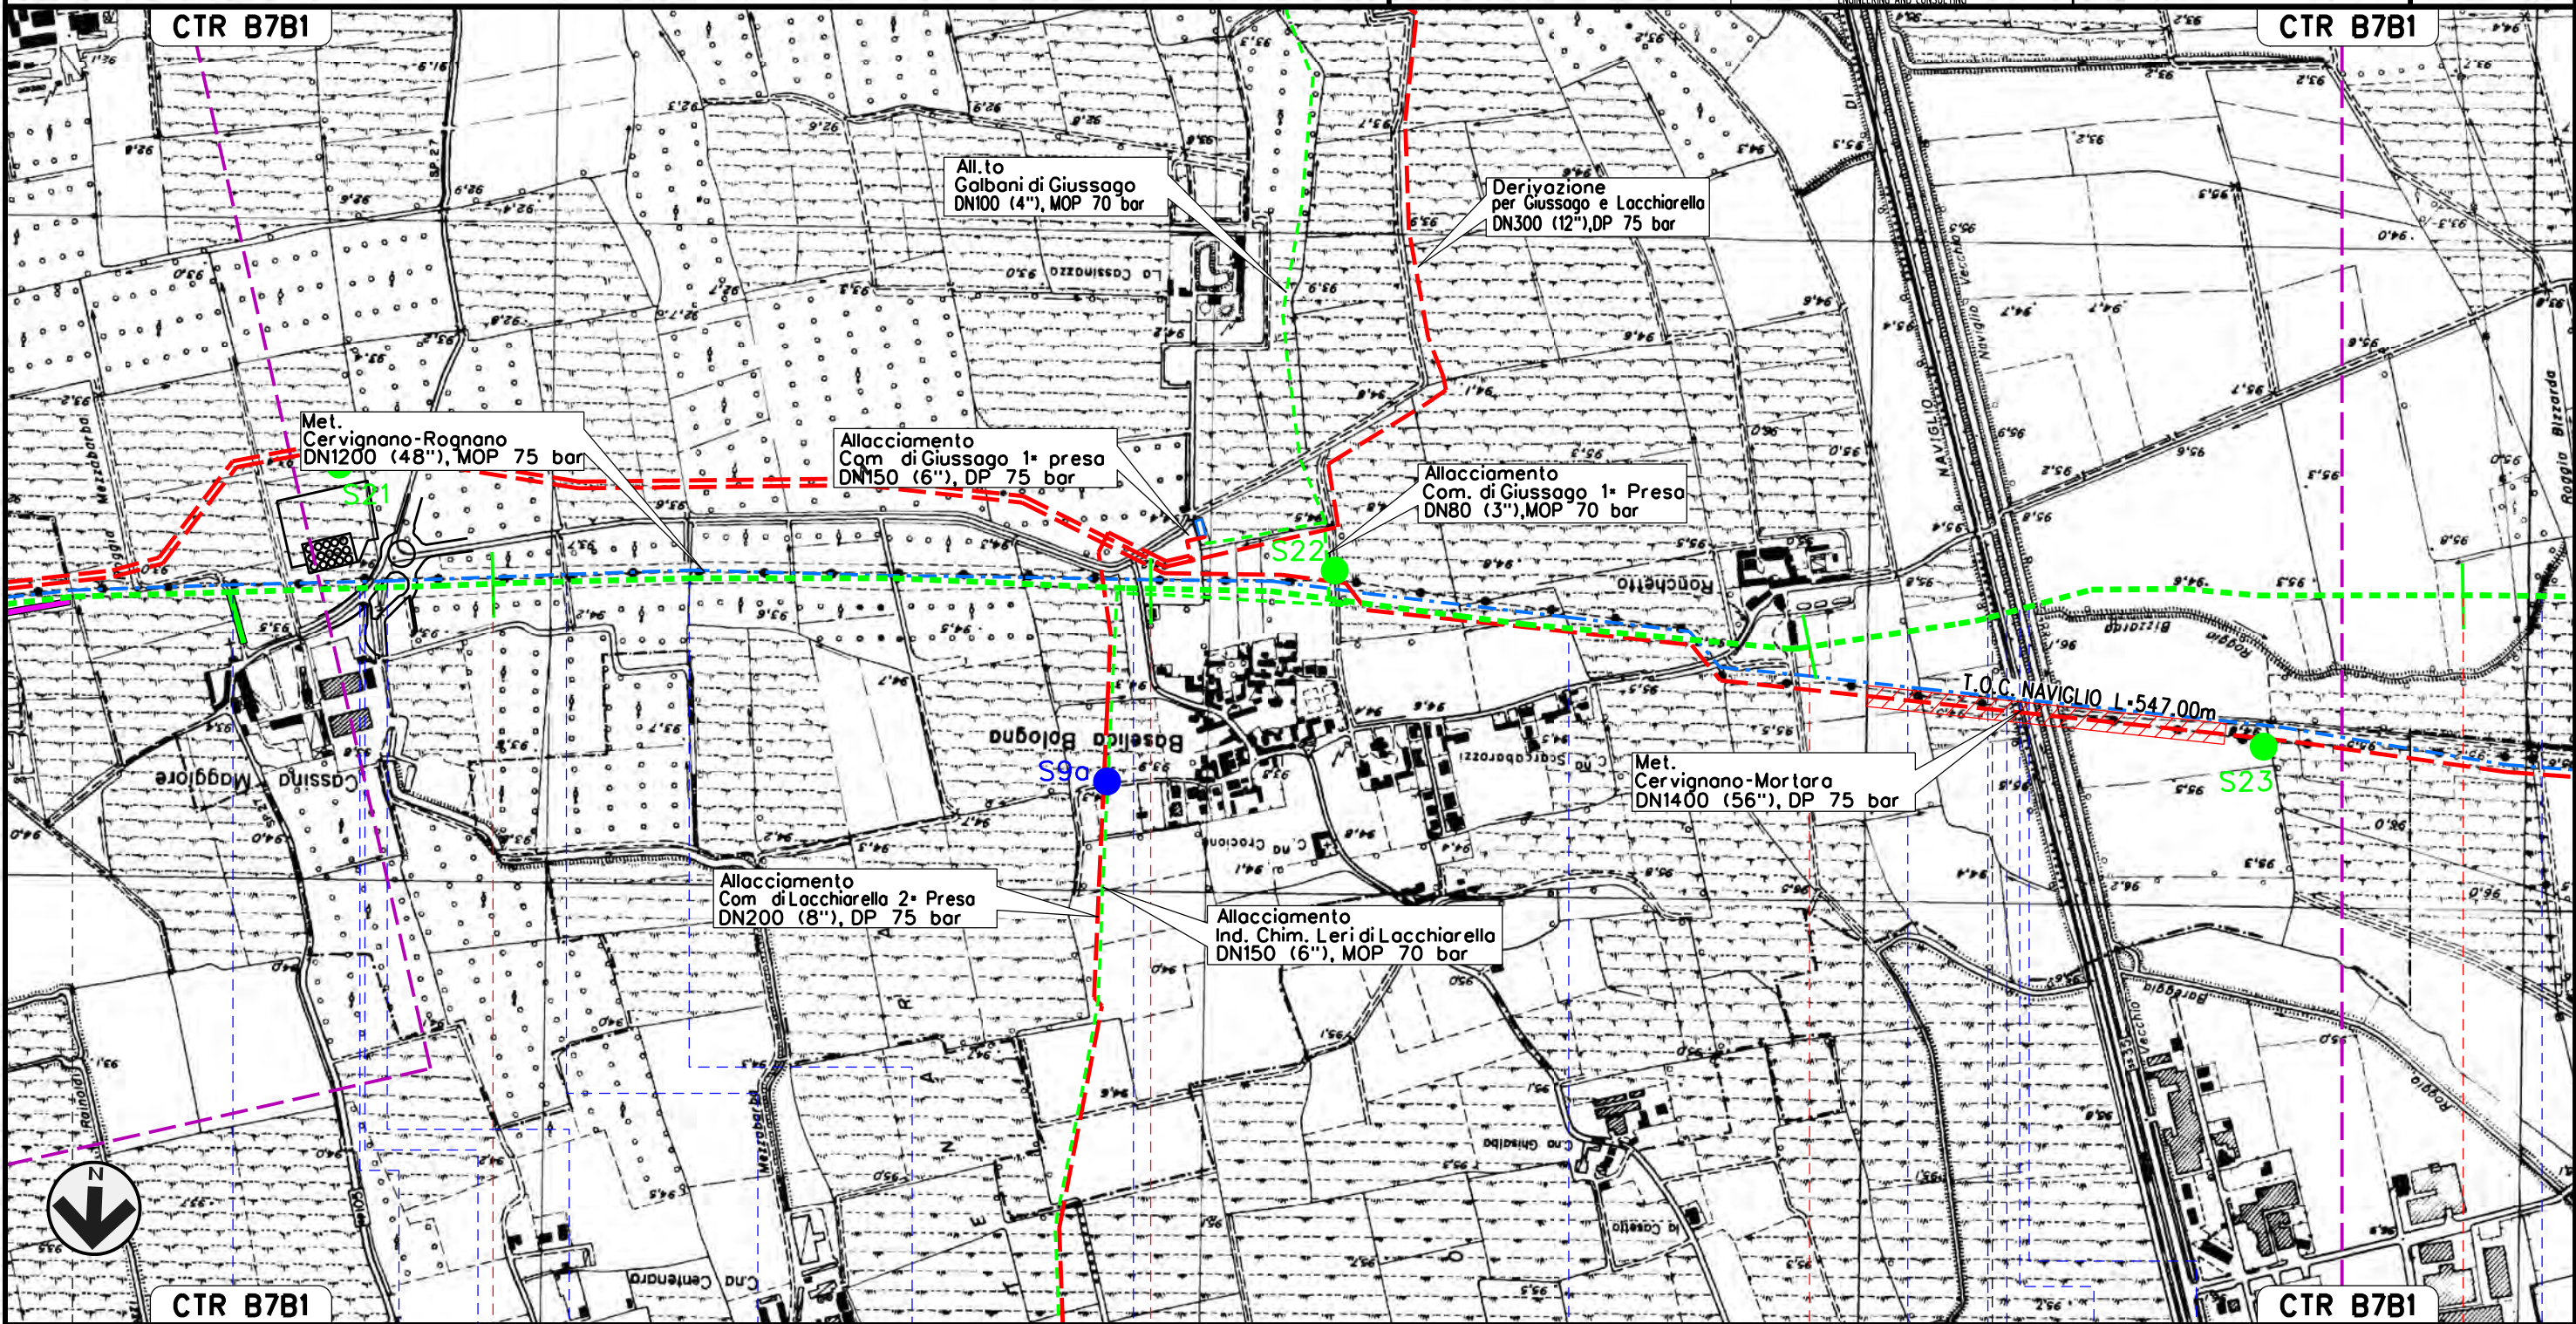

Il presente disegno e' di proprieta' aziendale - La Societa' tutelera' i propri diritti a termine di legge.

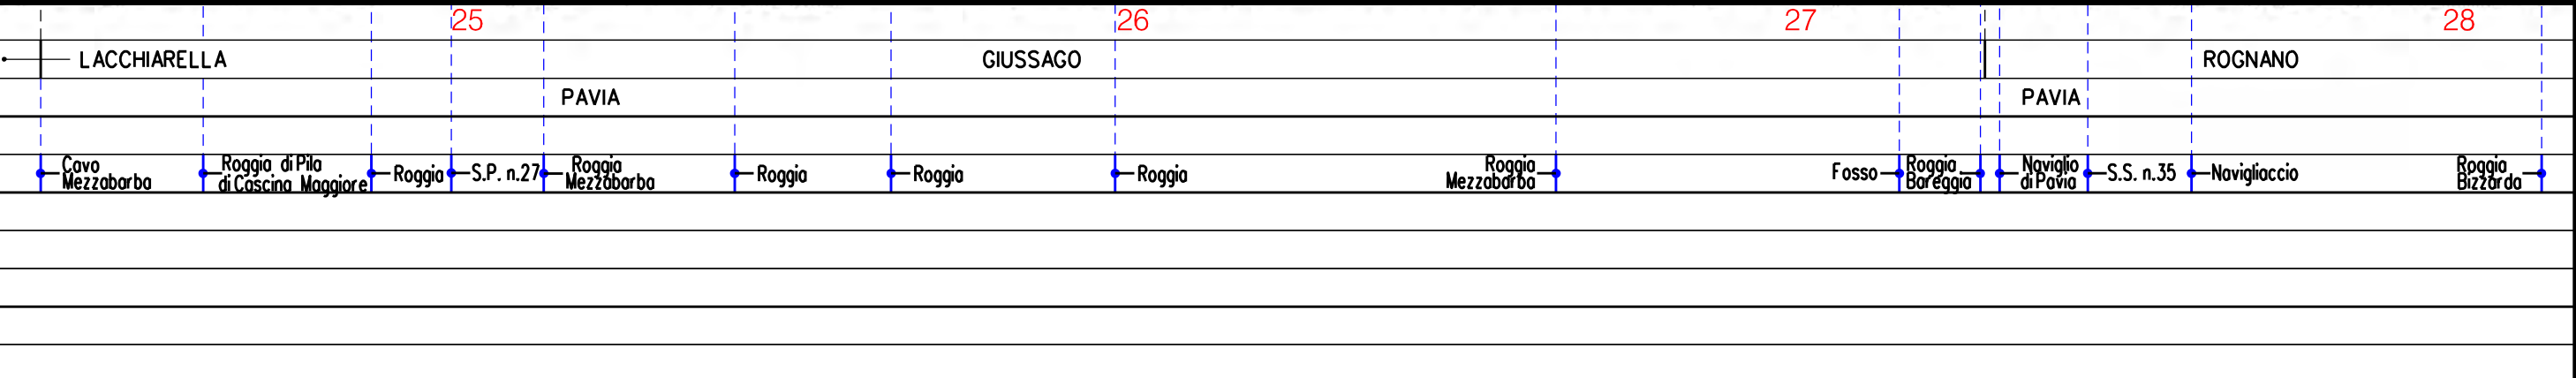


MET. SERGNANO-MORTARA
 TRATTO CERVIGNANO-MORTARA DN 750 (30"), MOP 70 bar


Rimozione Condotta Esistente
 TRACCIATO DI PROGETTO CON UBICAZIONE SONDAGGI (ai sensi del D.M. 16/12)

00	30-05-14	EMISSIONE	SANTINI	CECCONI	FRASSINELLI
INDICE	DATA	REVISIONI	ELABORATO	VERIFICATO	APPROVATO
			Dis. J01811-ENV-DW-300-0004		
			Comm. NR/11030		

Foglio
 10
 di 18
 Scala
 1:10000

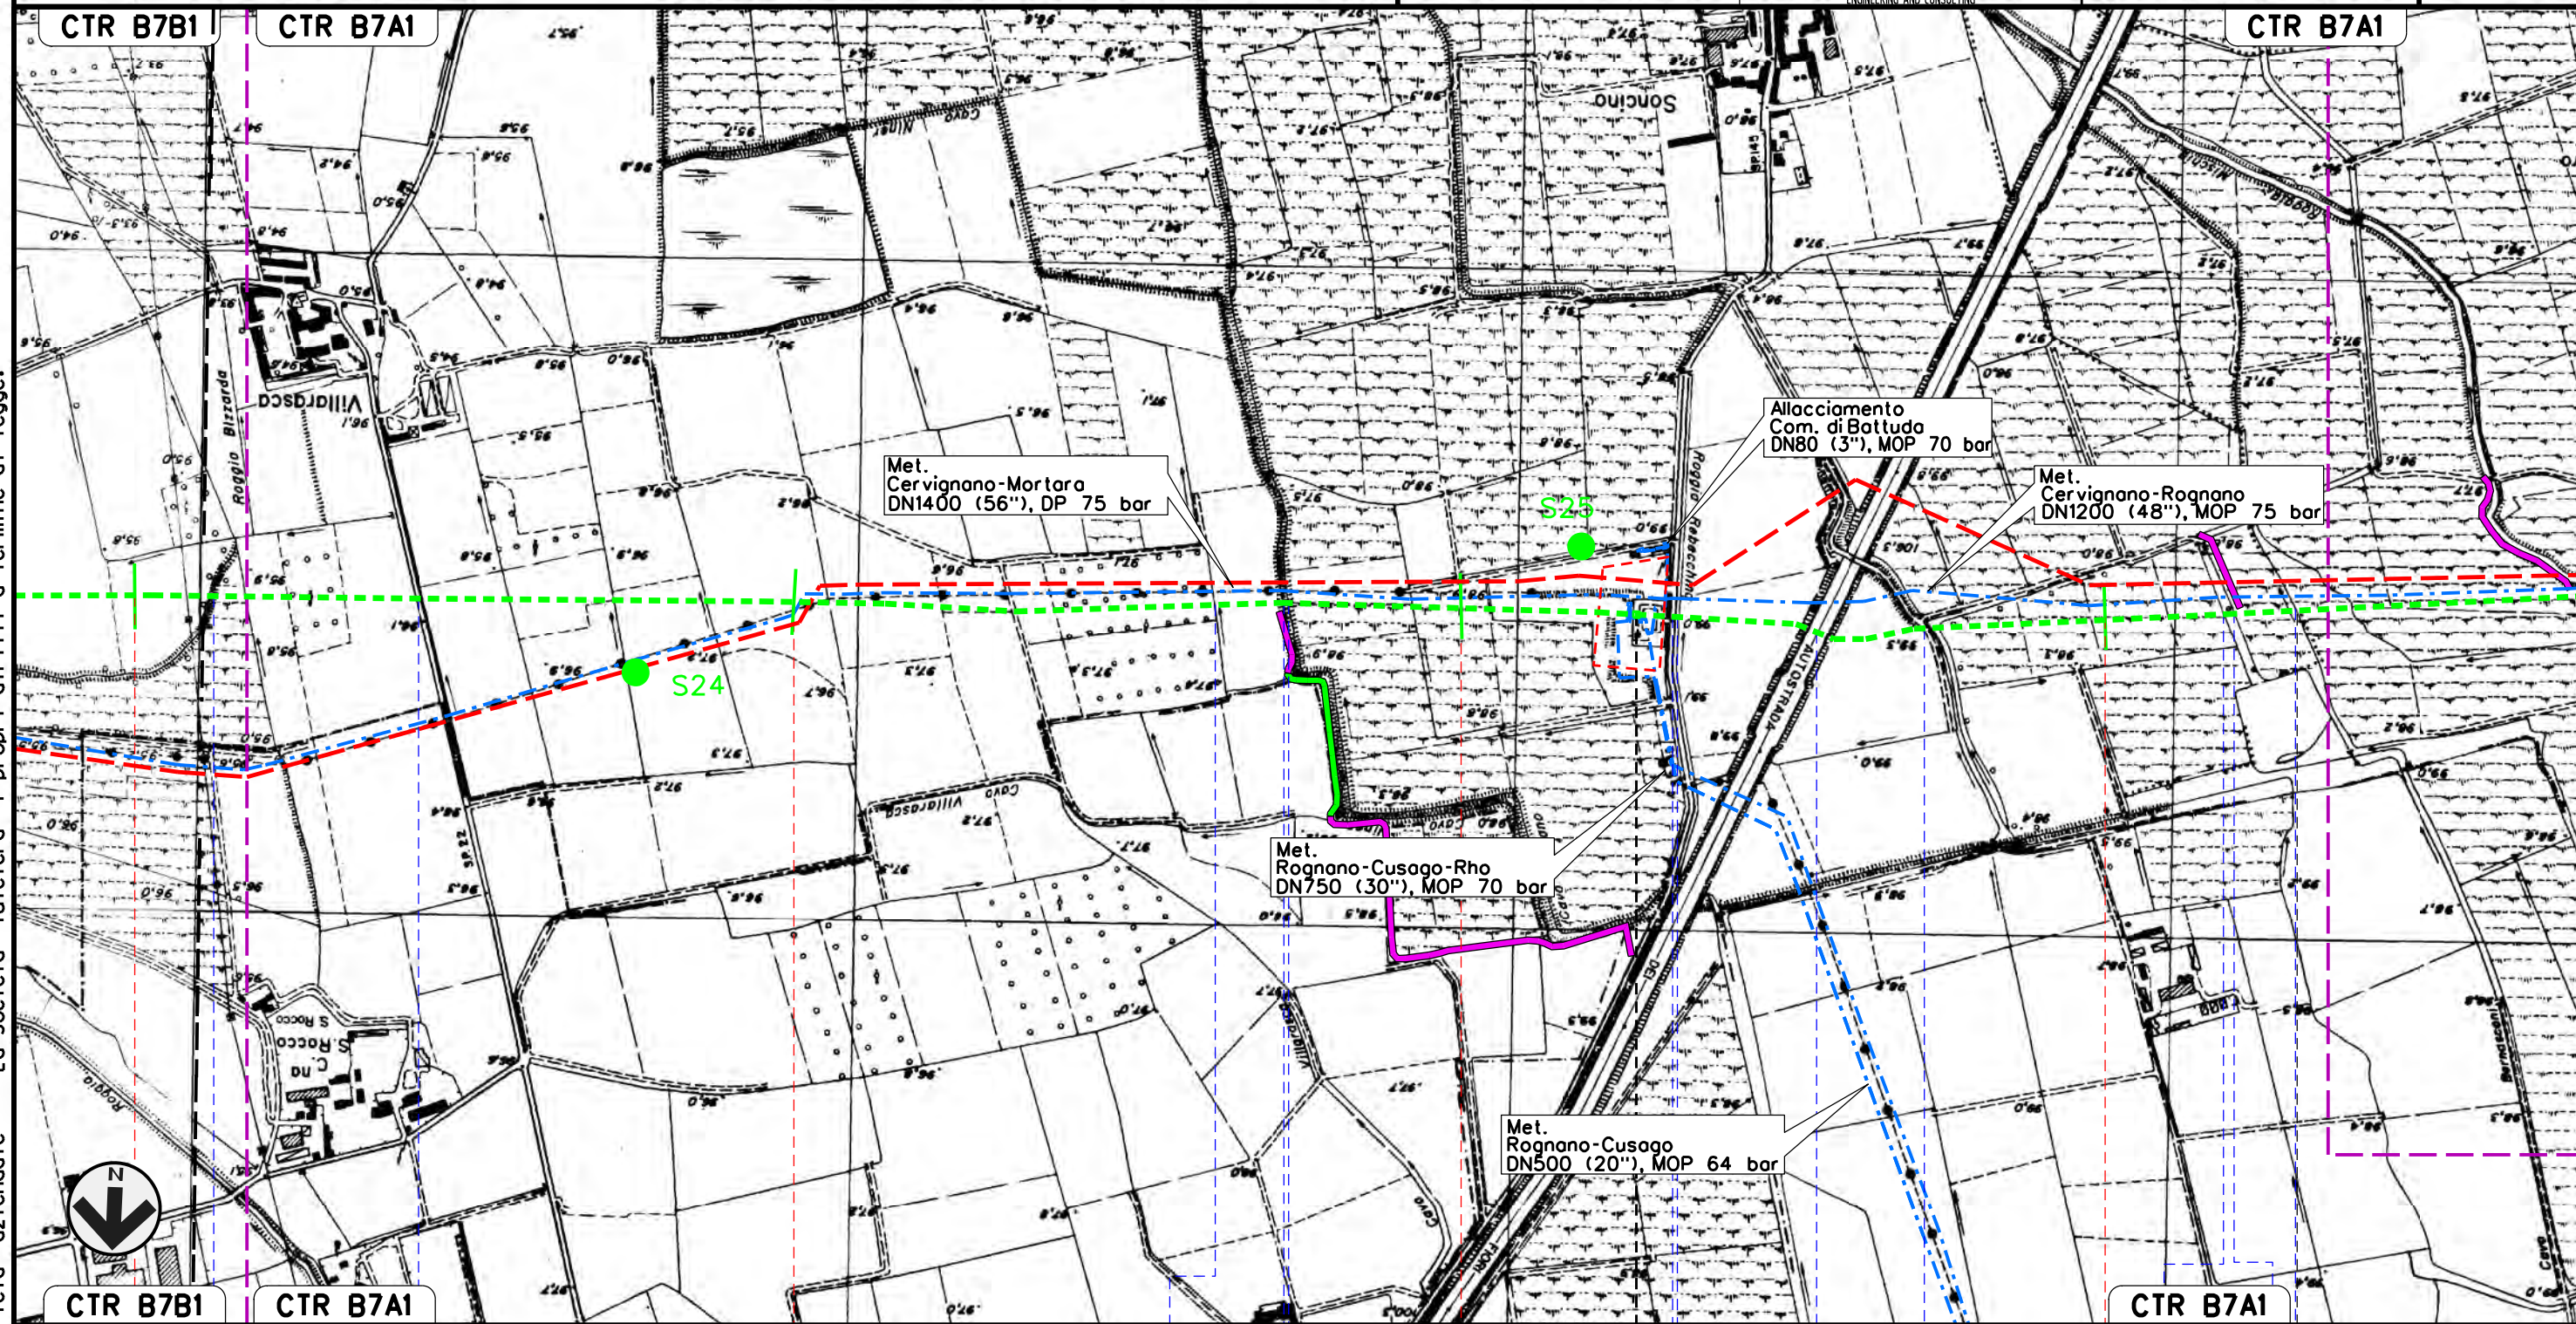

Il presente disegno e' di proprieta' aziendale - La Societa' tutelera' i propri diritti a termine di legge.

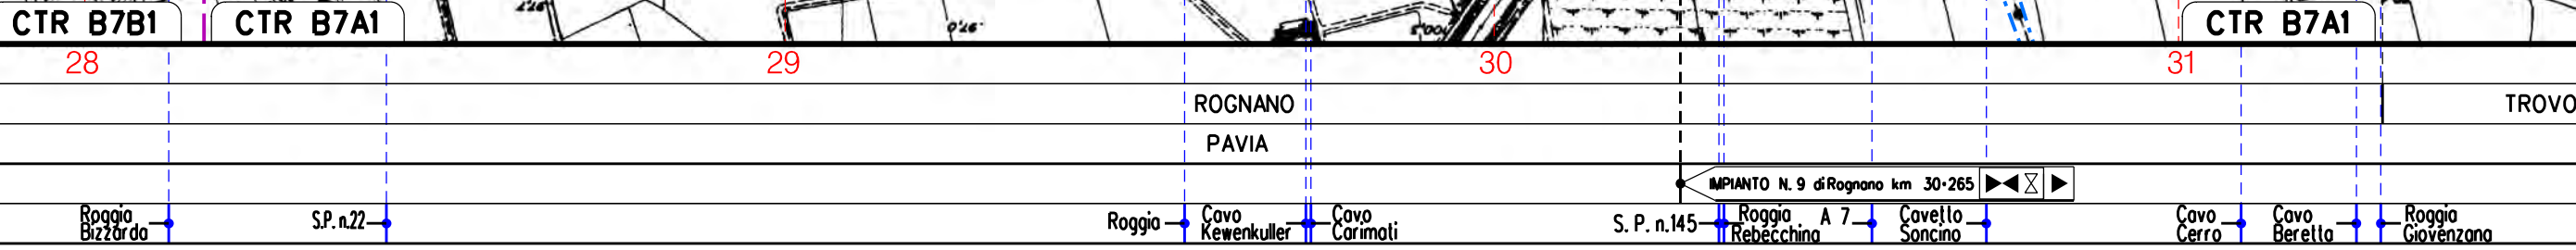


MET. SERGNANO-MORTARA
 TRATTO CERVIGNANO-MORTARA DN 750 (30"), MOP 70 bar

Rimozione Condotta Esistente
 TRACCIATO DI PROGETTO CON UBICAZIONE SONDAGGI (ai sensi del D.M. 16/12)

00	30-05-14	EMISSIONE	SANTINI	CECCONI	FRASSINELLI
INDICE	DATA	REVISIONI	ELABORATO	VERIFICATO	APPROVATO
			Dis. J01811-ENV-DW-300-0004		
			Comm. NR/11030		

Foglio
 11
 di 18
 Scala
 1:10000

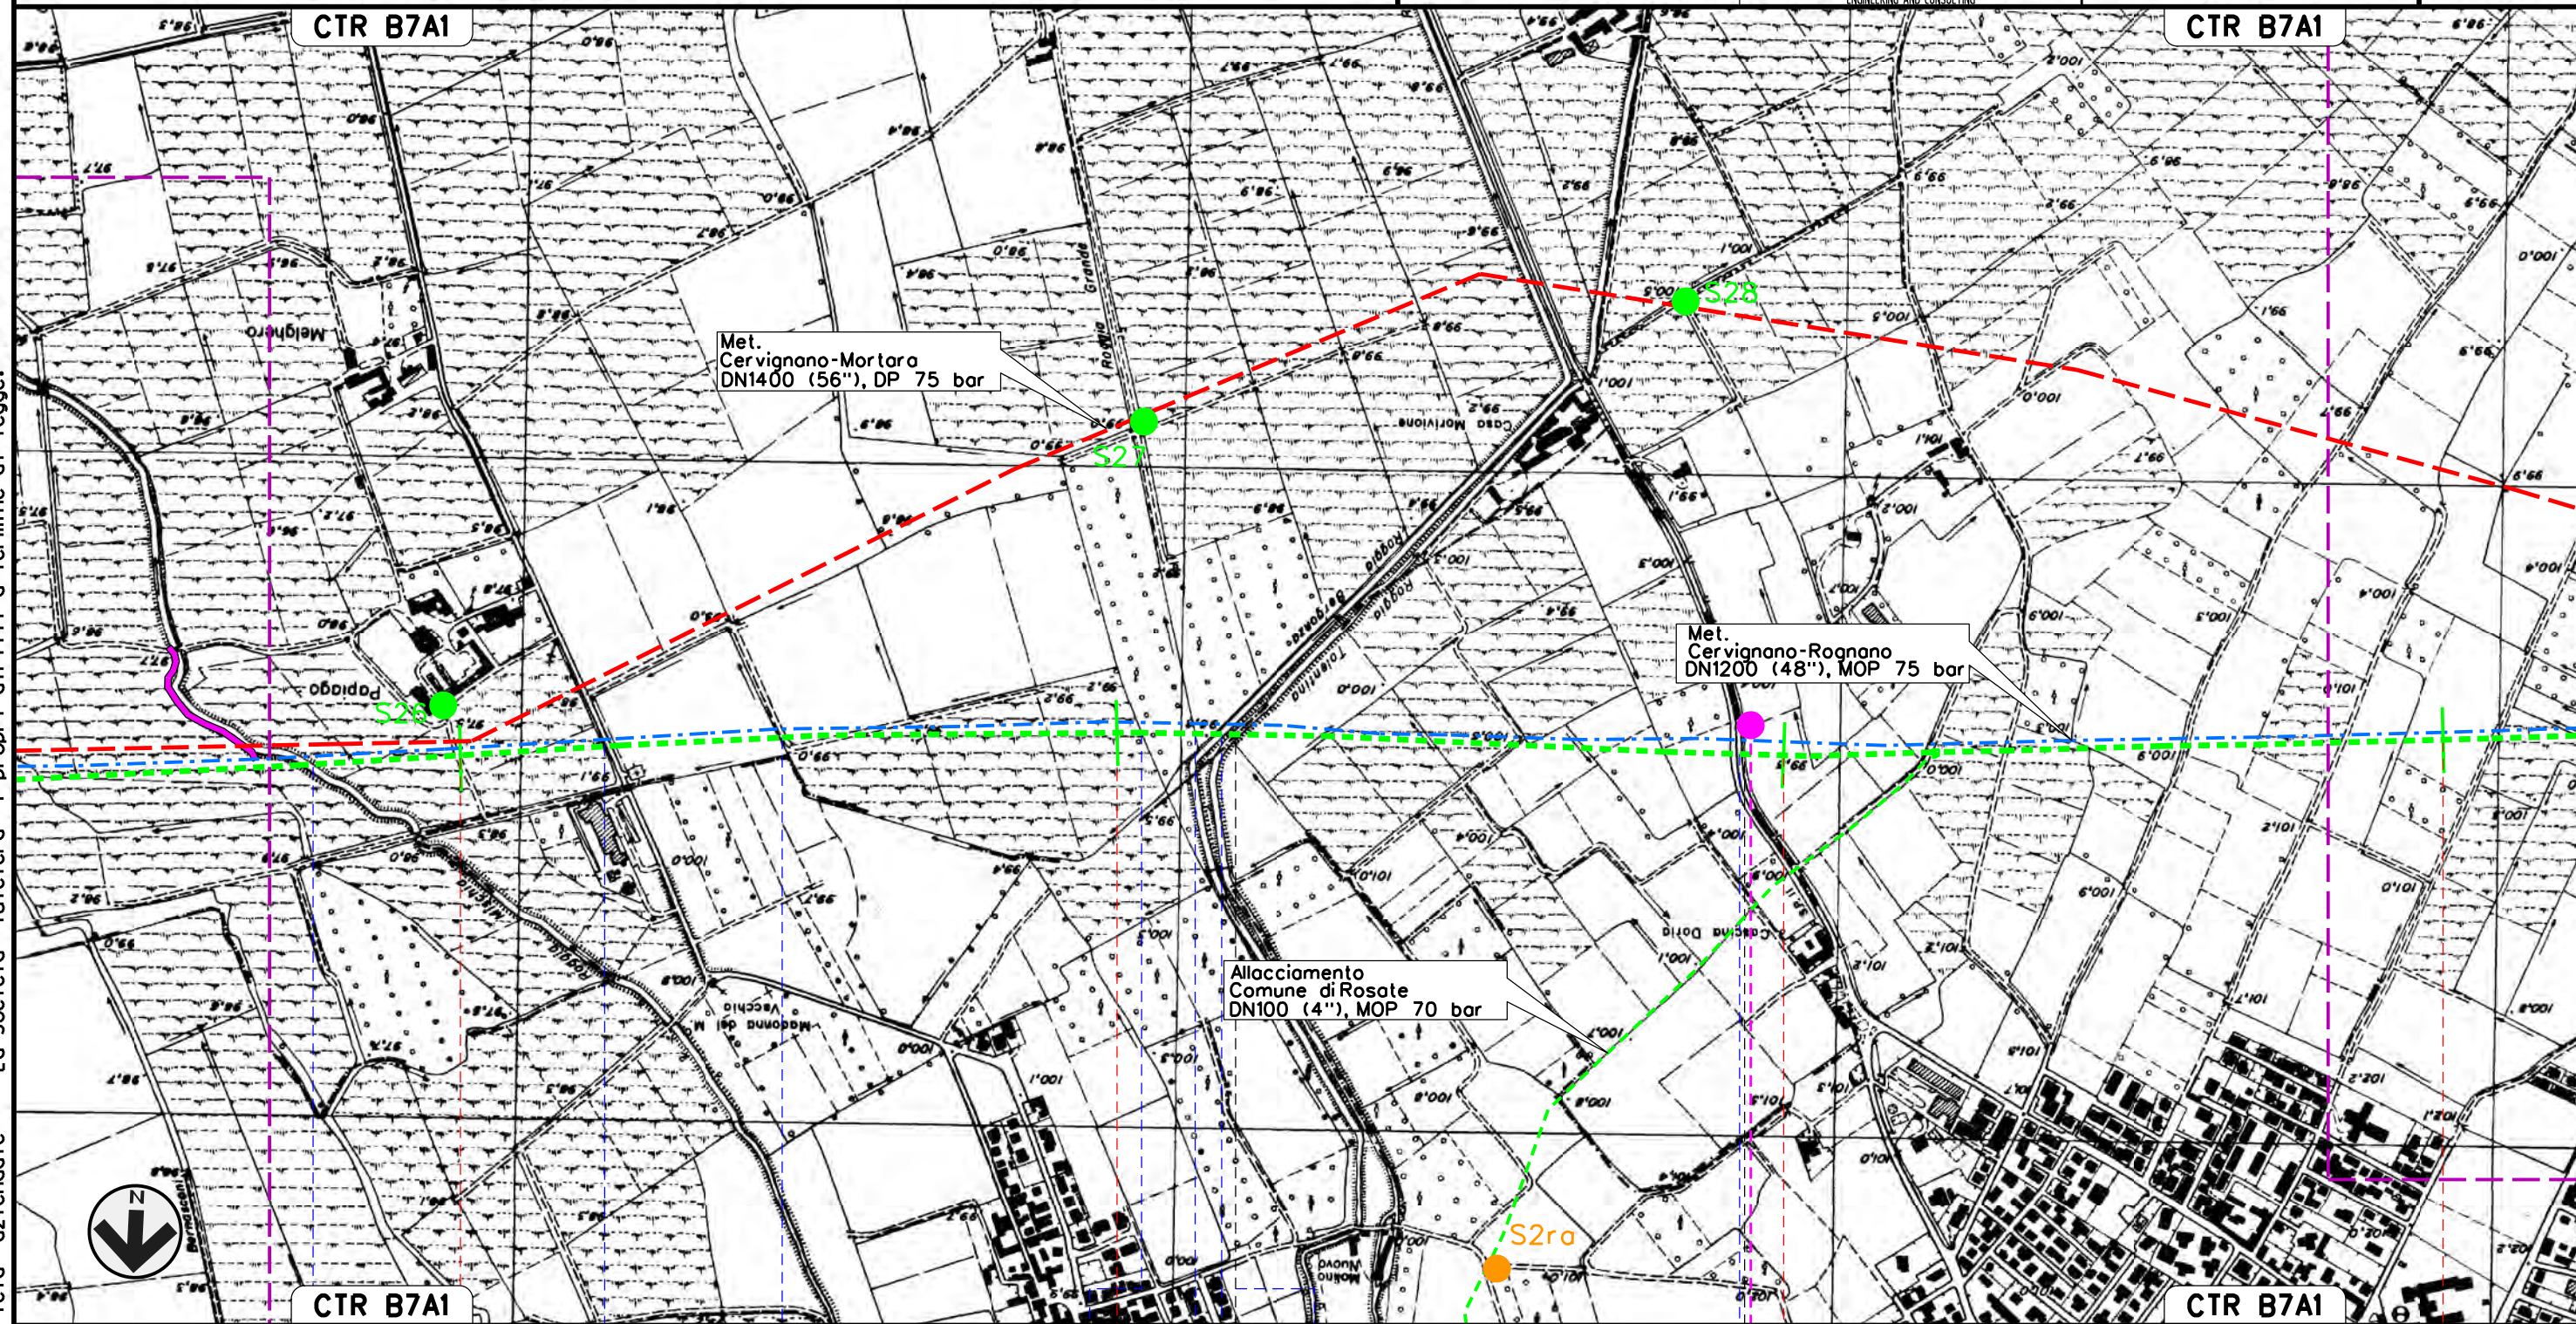

32	33	34	35
TROVO	VERNATE	CASORATE PRIMO	
PAVIA	MILANO	PAVIA	
Roggia Mischia	Cavo Torradello	Roggia	Cavo Beccheria
	Roggia Grande	Roggia Bergonza	Roggia Tolentina
		S.P. n.11	Colo Casorate

Il presente disegno e' di proprieta' aziendale - La Societa' tutelera' i propri diritti a termine di legge.

MET. SERGNANO-MORTARA
 TRATTO CERVIGNANO-MORTARA DN 750 (30"), MOP 70 bar

Rimozione Condotta Esistente
 TRACCIATO DI PROGETTO CON UBICAZIONE SONDAGGI (ai sensi del D.M. 16/12)


00	30-05-14	EMISSIONE	SANTINI	CECCONI	FRASSINELLI	Foglio
INDICE	DATA	REVISIONI	ELABORATO	VERIFICATO	APPROVATO	12
			Dis. J01811-ENV-DW-300-0004			di 18
			Comm. NR/11030			Scala 1:10000



SNAM RETE GAS



ENGINEERING AND CONSULTING

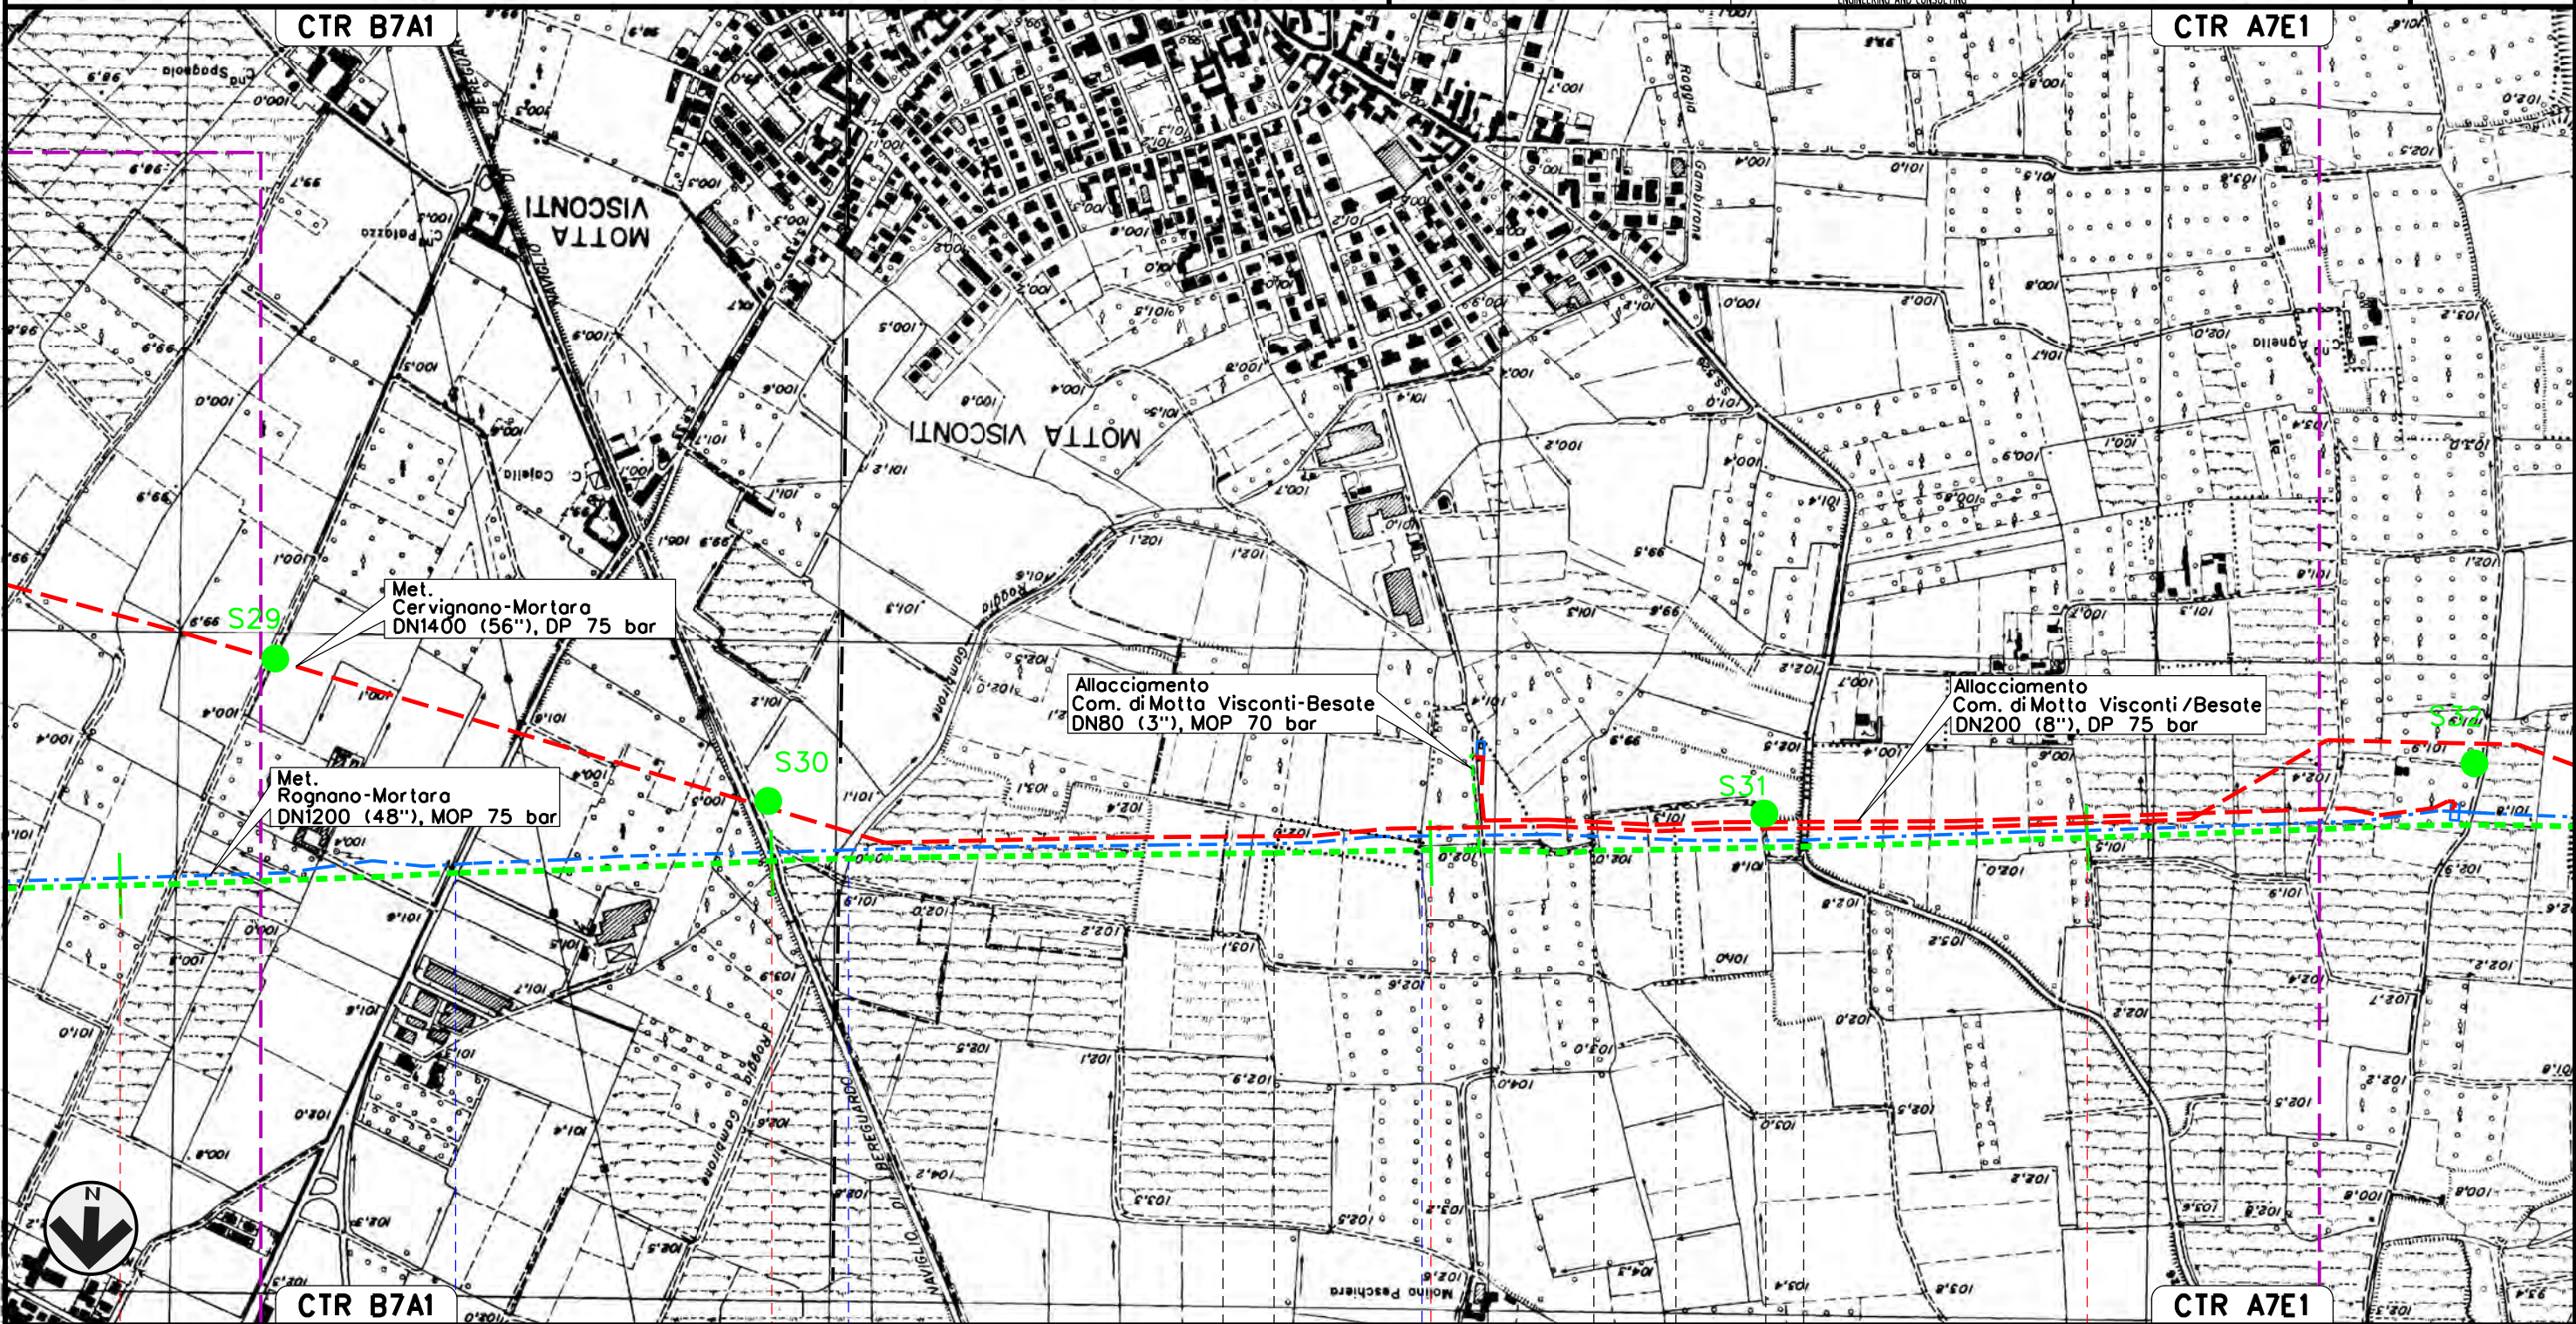


Il presente disegno e' di proprieta' aziendale - La Societa' tutelera' i propri diritti a termine di legge.

35	36	37	38
CASORATE PRIMO PAVIA	MOTTA VISCONTI	BESATE	BESATE
	MOTTA VISCONTI	MILANO	BESATE
S.P. n.190	Naviglio Bereguardo	Cavo Gambirone	Roggia Maino
			S.S. n.526

MET. SERGNANO-MORTARA
 TRATTO CERVIGNANO-MORTARA DN 750 (30"), MOP 70 bar

Rimozione Condotta Esistente
 TRACCIATO DI PROGETTO CON UBICAZIONE SONDAGGI (ai sensi del D.M. 16/12)

00	30-05-14	EMISSIONE	SANTINI	CECONI	FRASSINELLI	Foglio
INDICE	DATA	REVISIONI	ELABORATO	VERIFICATO	APPROVATO	13
			Dis. J01811-ENV-DW-300-0004			di 18
			Comm. NR/11030			Scala
						1:10000

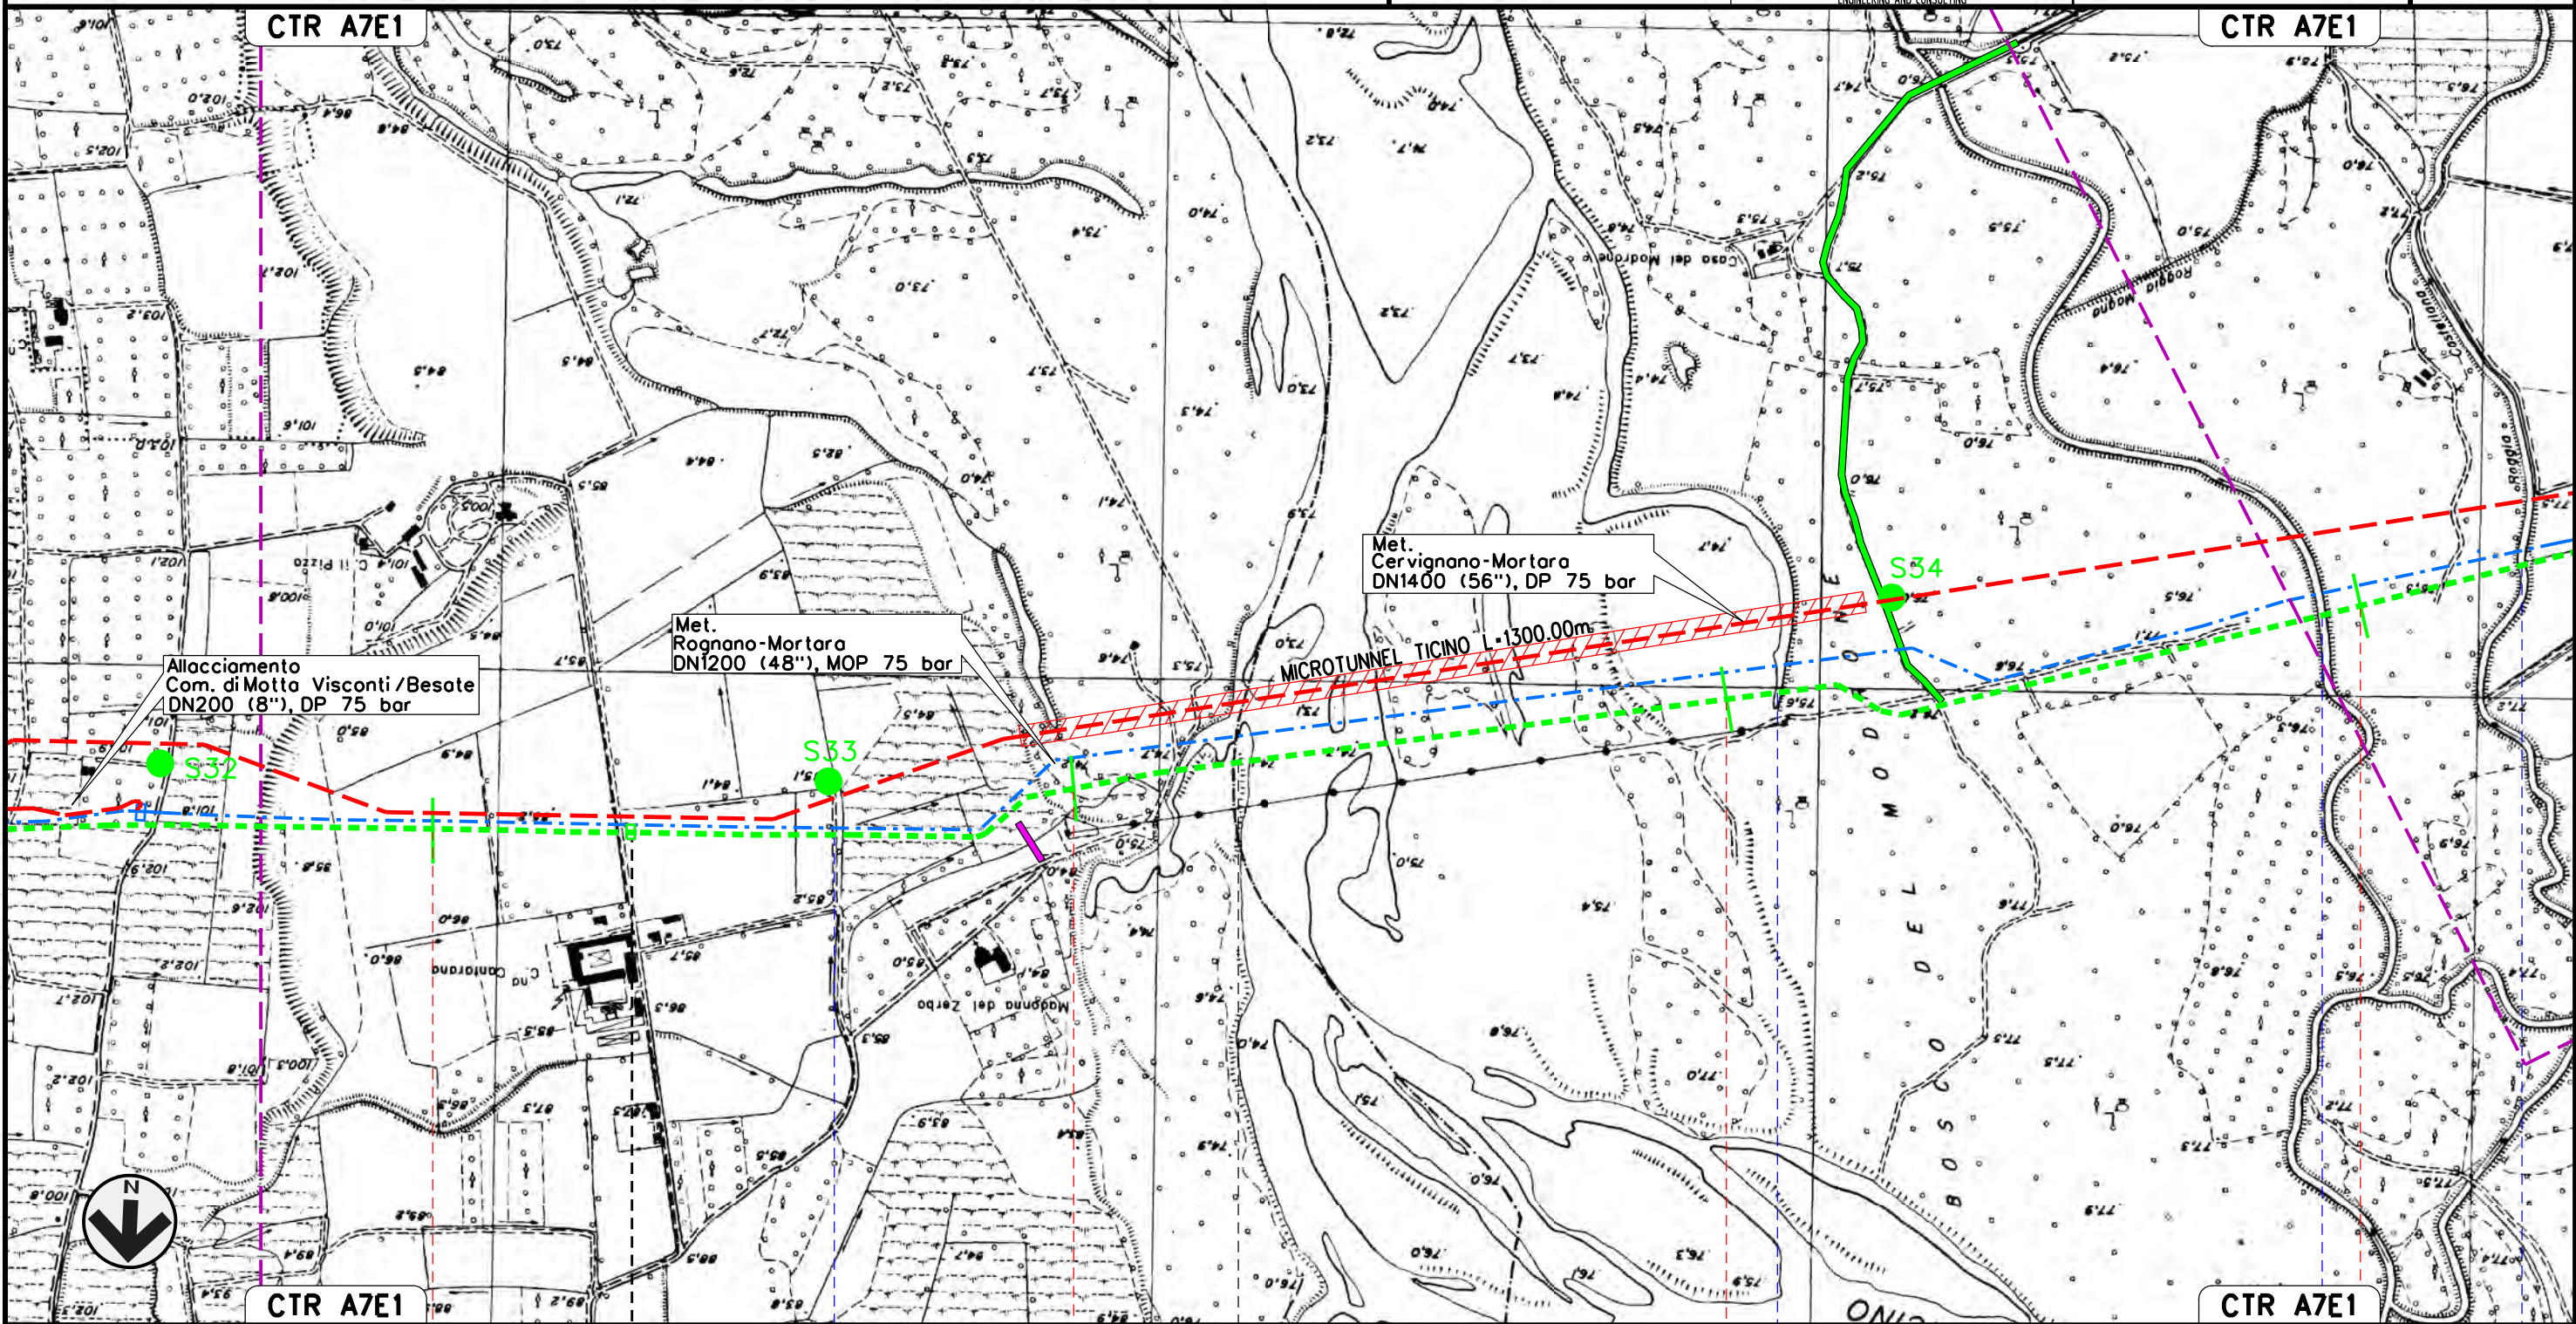



Il presente disegno e' di proprieta' aziendale - La Societa' tutelera' i propri diritti a termine di legge.




39	BESATE MILANO	40	41	VIGEVANO PAVIA	42
P.LL. N. 10 km 39-300		Roggia Riozzolo	Fiume Ticino	Canale del Pubbirolo (o Pubbiarello)	Roggia Moggia Roggia Costellano

MET. SERGNANO-MORTARA
 TRATTO CERVIGNANO-MORTARA DN 750 (30"), MOP 70 bar

Rimozione Condotta Esistente
 TRACCIATO DI PROGETTO CON UBICAZIONE SONDAGGI (ai sensi del D.M. 16/12)

00	30-05-14	EMISSIONE	SANTINI	CECONI	FRASSINELLI	Foglio
INDICE	DATA	REVISIONI	ELABORATO	VERIFICATO	APPROVATO	14
 			Dis. J01811-ENV-DW-300-0004		di 18	
			Comm. NR/11030		Scala 1:10000	

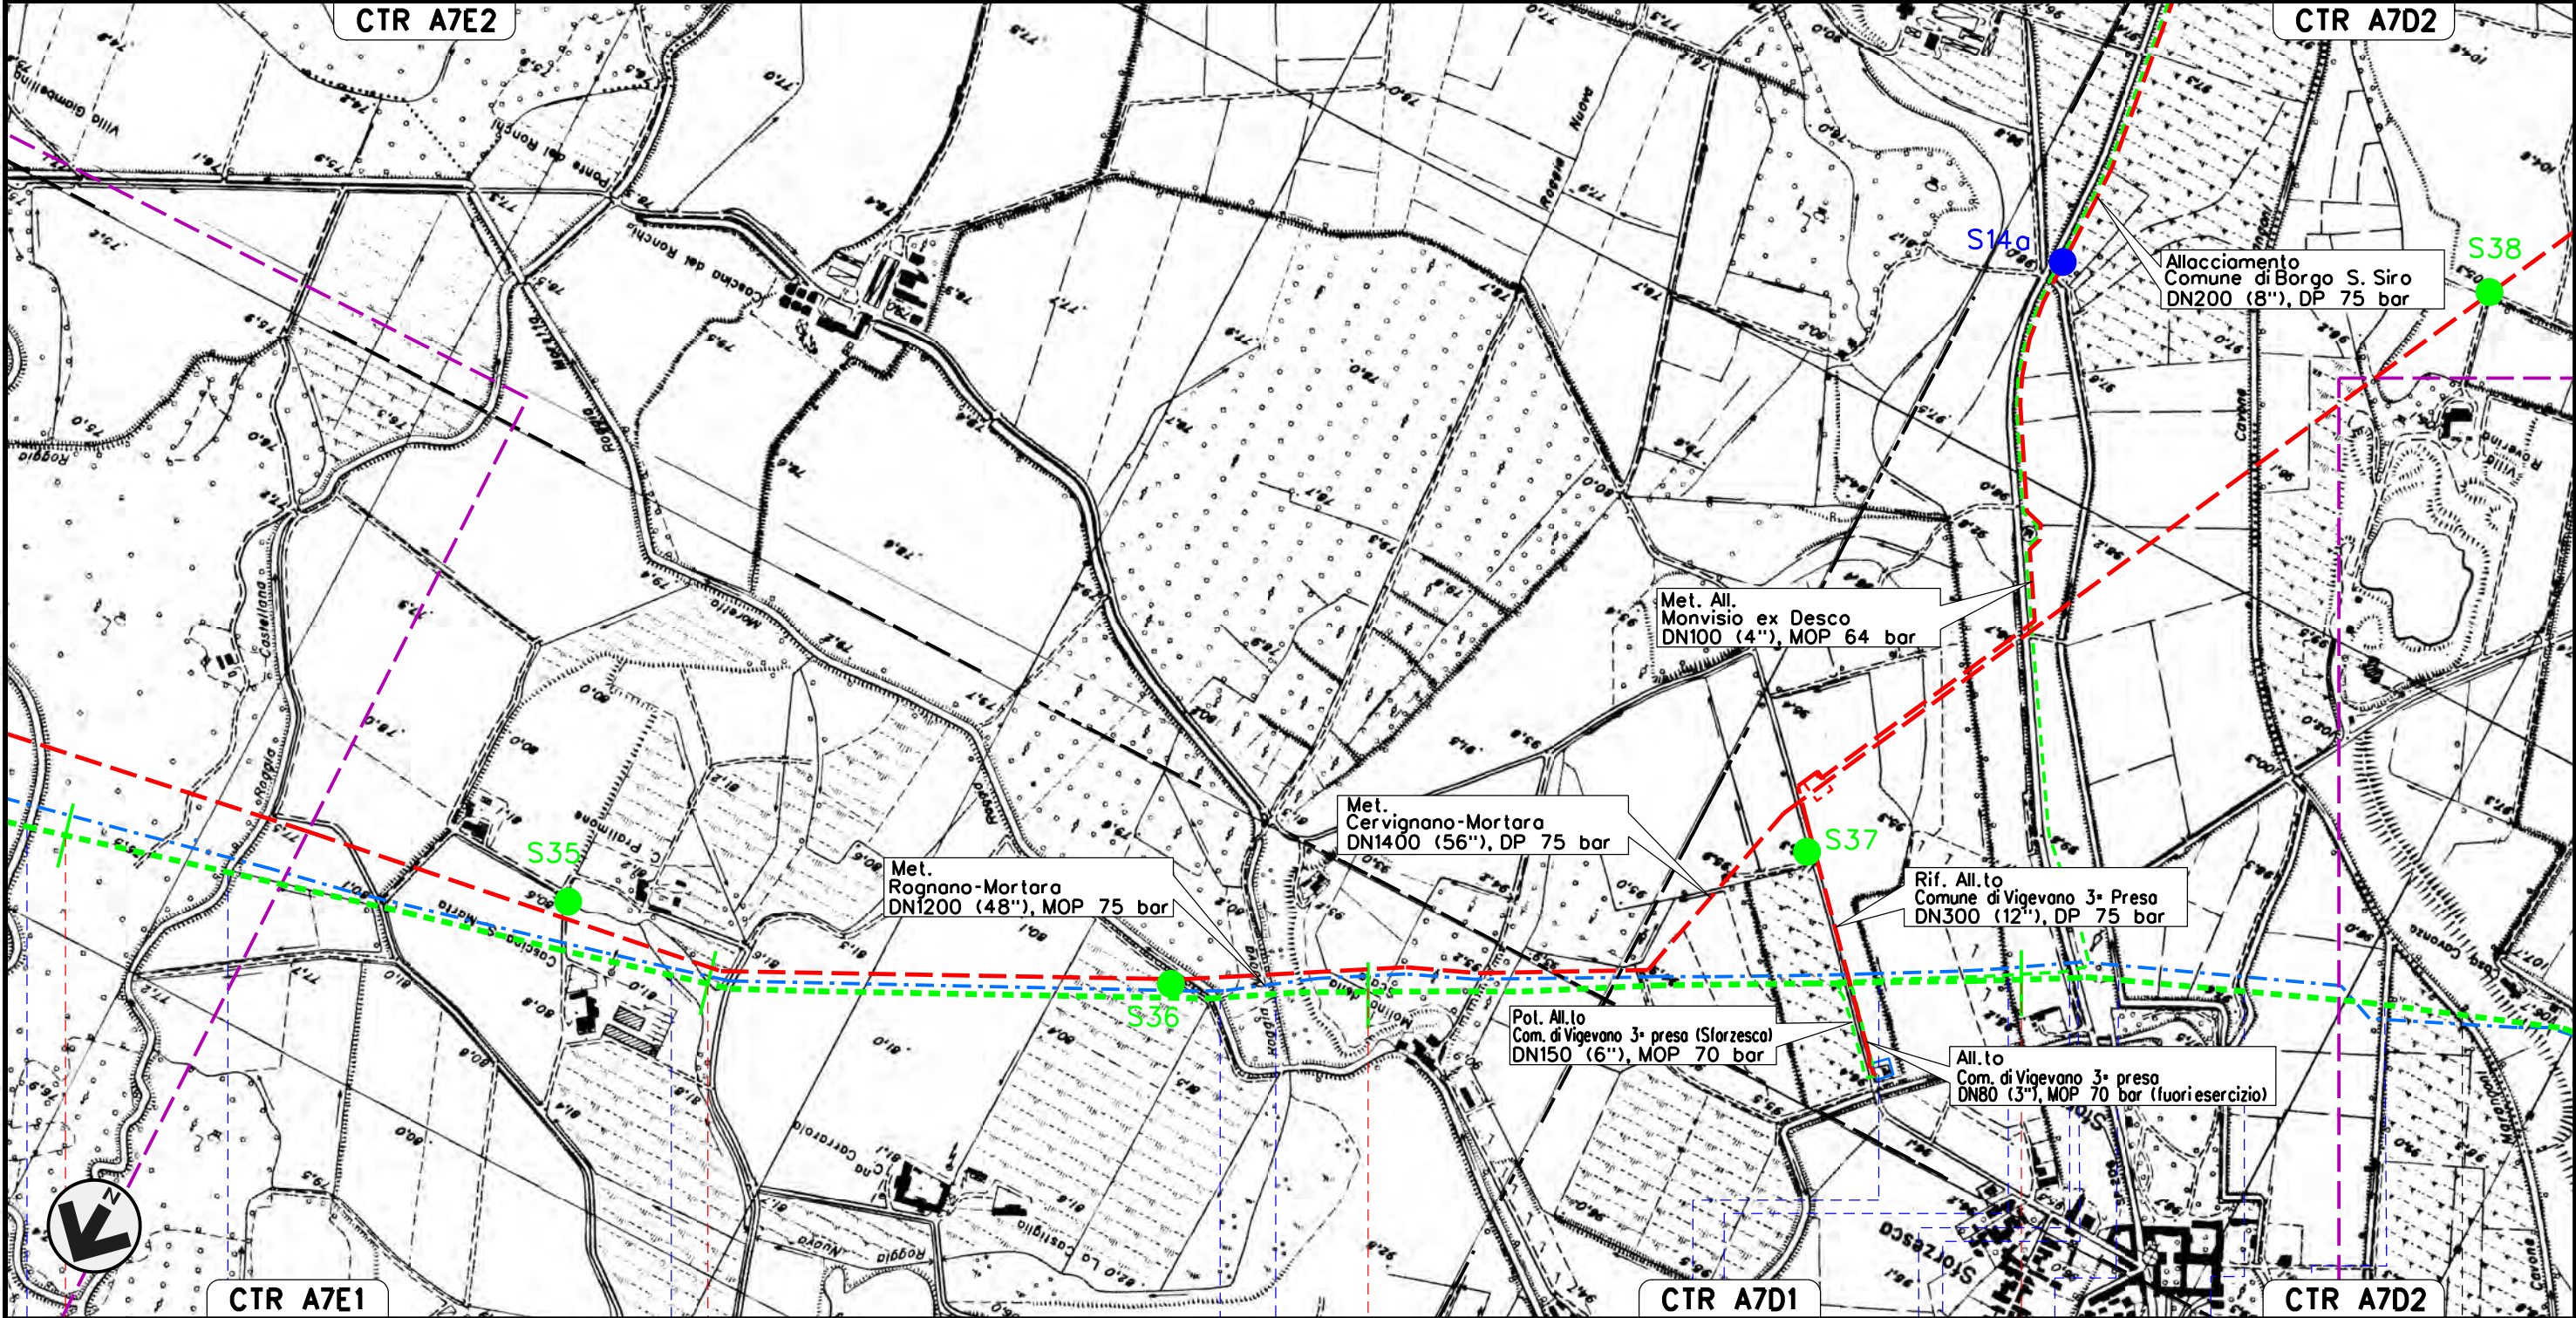


Il presente disegno e' di proprieta' aziendale - La Societa' tutelera' i propri diritti a termine di legge.

42	43	44	45	
Roggia Magna		Roggia Castellana		
Cavo Pratimone		Roggia Moretta		
Cavo dell'Occhio		Roggia		
Roggia Gruggina		Roggia		
S.P. n.206		Naviglio Storzesco Saporiti		
Roggia del Mulino		Naviglio Storzesco Saporiti		
Cavo Sargenti della Storzesco				


MET. SERGNANO-MORTARA
 TRATTO CERVIGNANO-MORTARA DN 750 (30"), MOP 70 bar

Rimozione Condotta Esistente
 TRACCIATO DI PROGETTO CON UBICAZIONE SONDAGGI (ai sensi del D.M. 16/12)

00	30-05-14	EMISSIONE	SANTINI	CECCONI	FRASSINELLI	Foglio
INDICE	DATA	REVISIONI	ELABORATO	VERIFICATO	APPROVATO	15
			Dis. J01811-ENV-DW-300-0004			di 18
			Comm. NR/11030			Scala
						1:10000

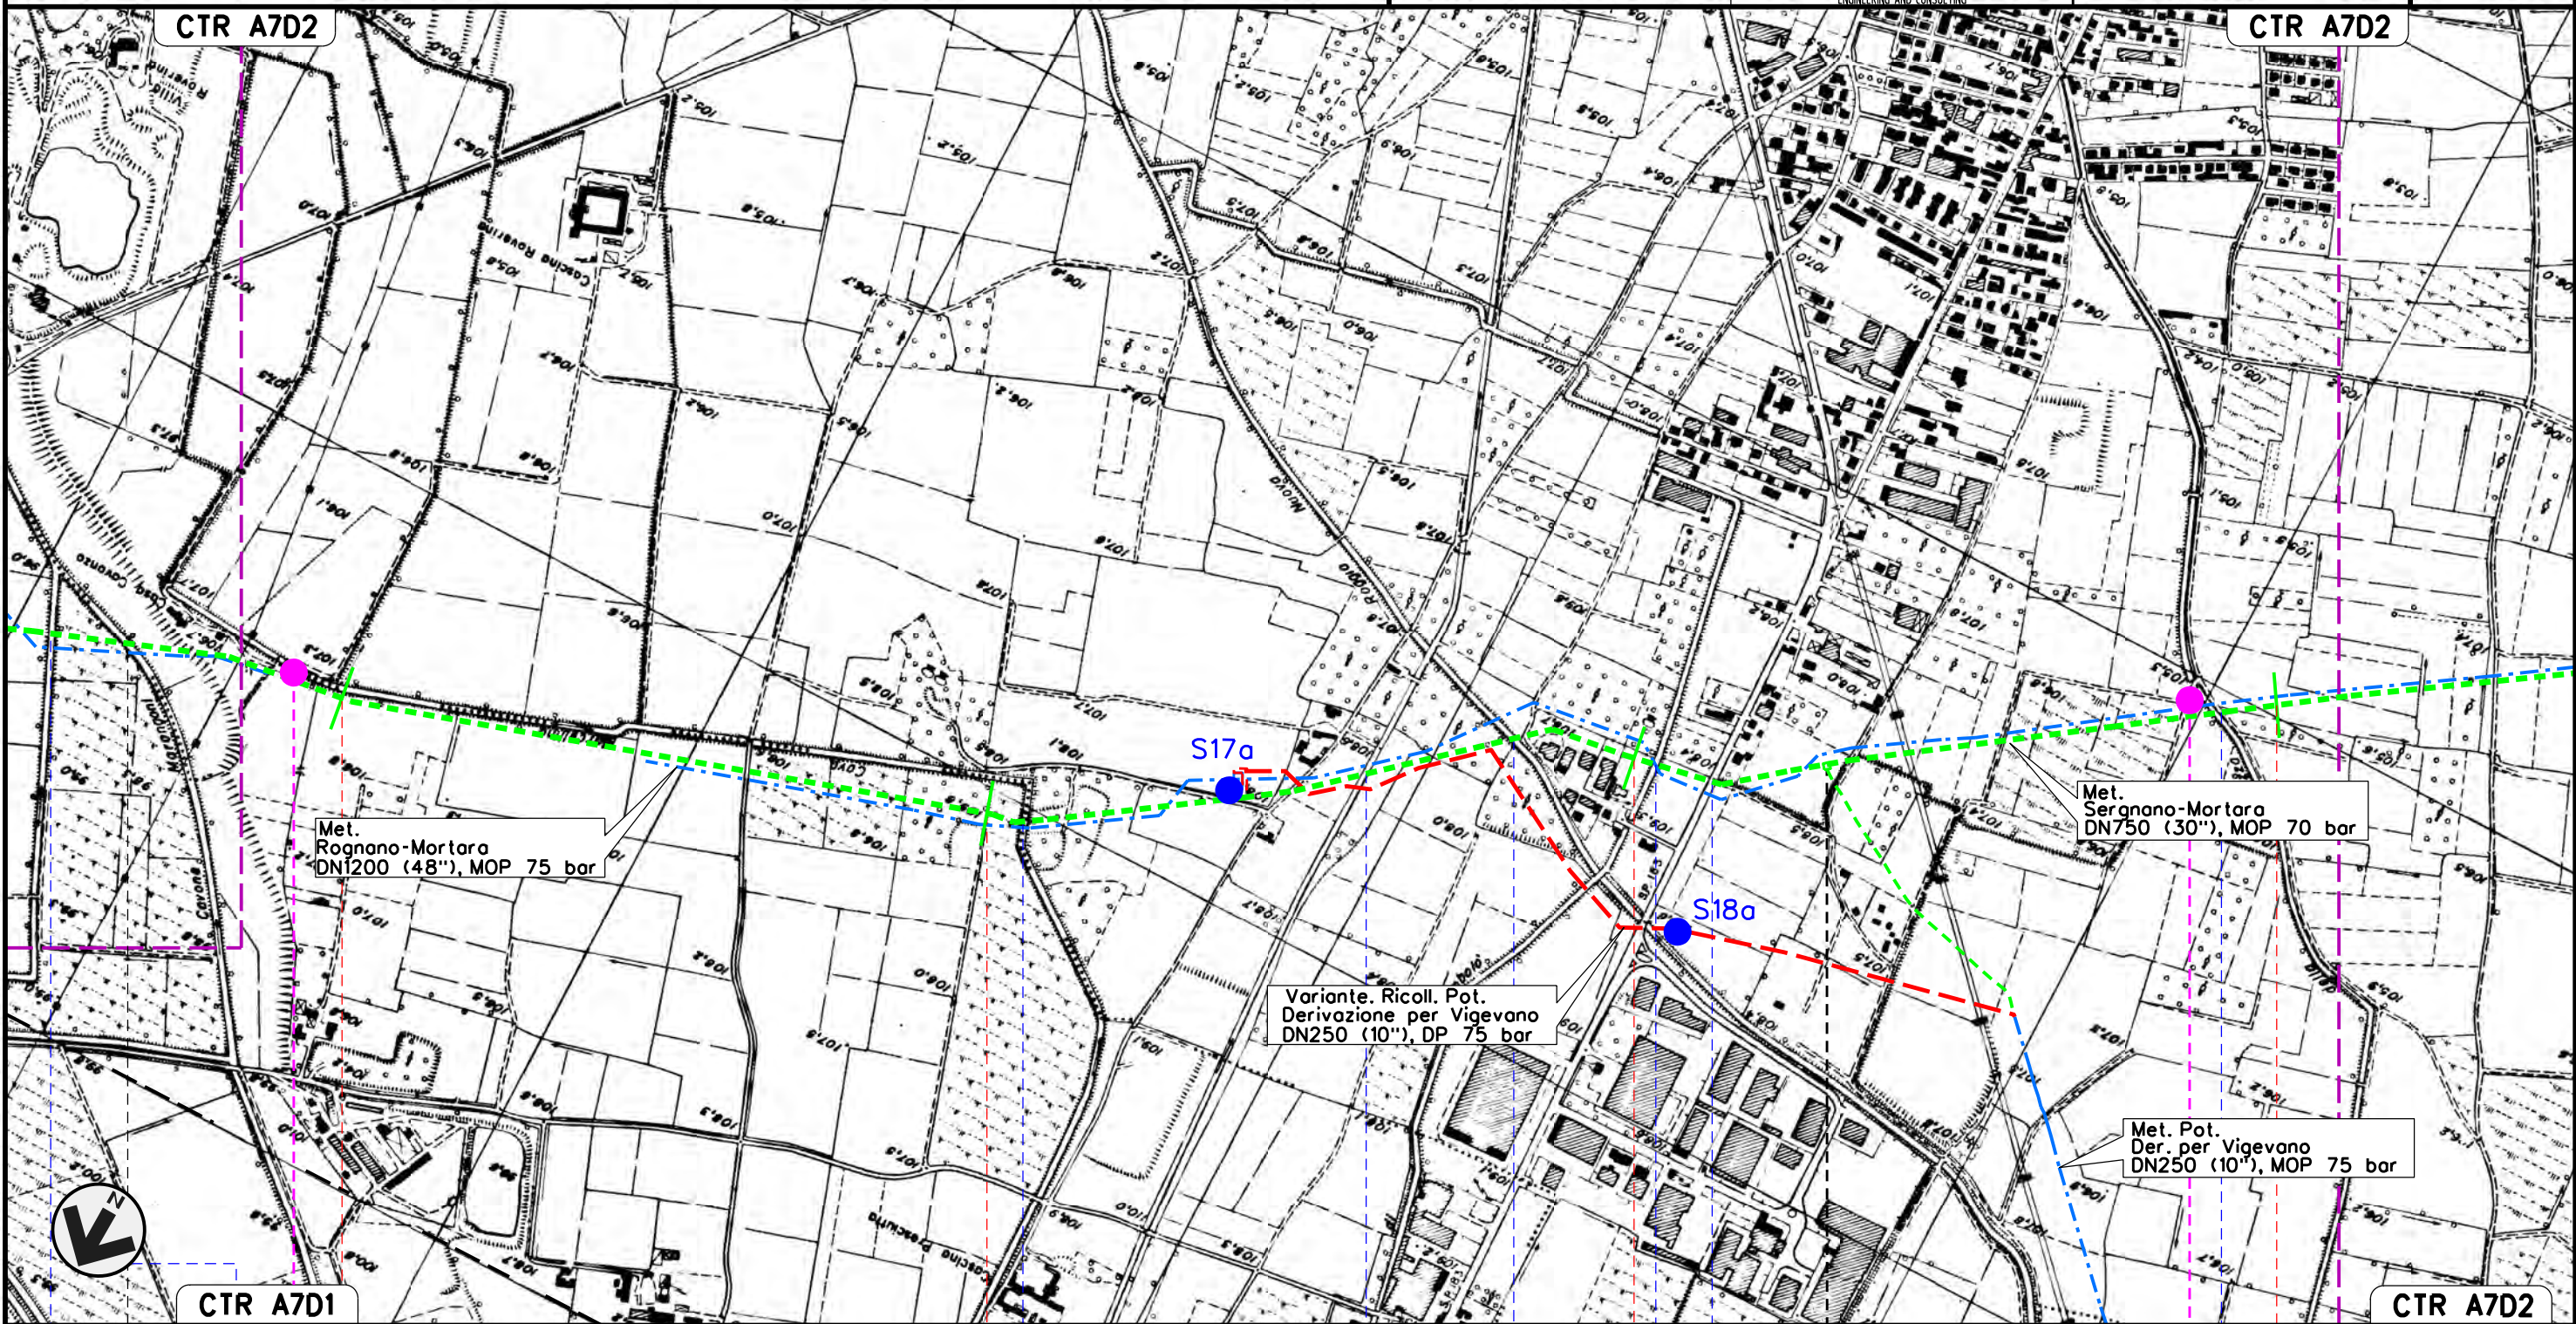


Il presente disegno e' di proprieta' aziendale - La Societa' tutelera' i propri diritti a termine di legge.

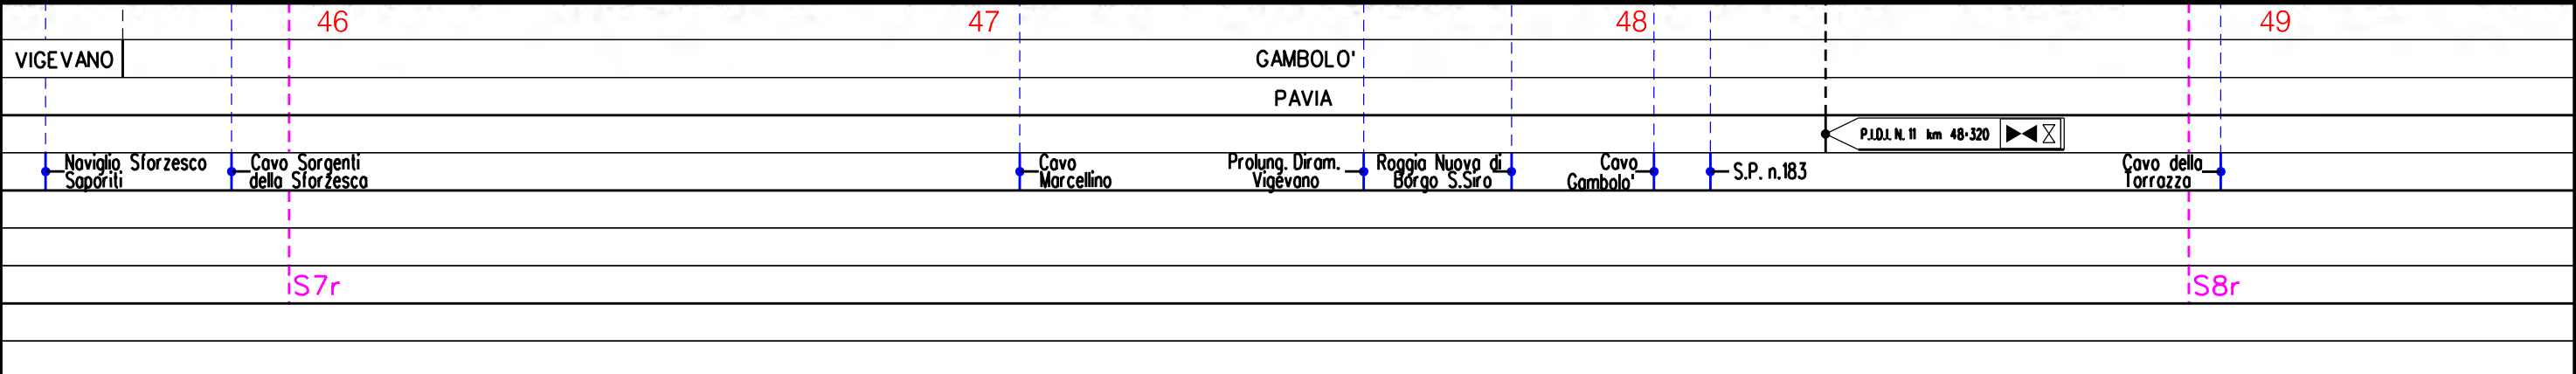

MET. SERGNANO-MORTARA
 TRATTO CERVIGNANO-MORTARA DN 750 (30"), MOP 70 bar

Rimozione Condotta Esistente
 TRACCIATO DI PROGETTO CON UBICAZIONE SONDAGGI (ai sensi del D.M. 16/12)

00	30-05-14	EMISSIONE	SANTINI	CECCONI	FRASSINELLI	Foglio
INDICE	DATA	REVISIONI	ELABORATO	VERIFICATO	APPROVATO	16
			Dis. J01811-ENV-DW-300-0004			di 18
			Comm. NR/11030			Scala
						1:10000

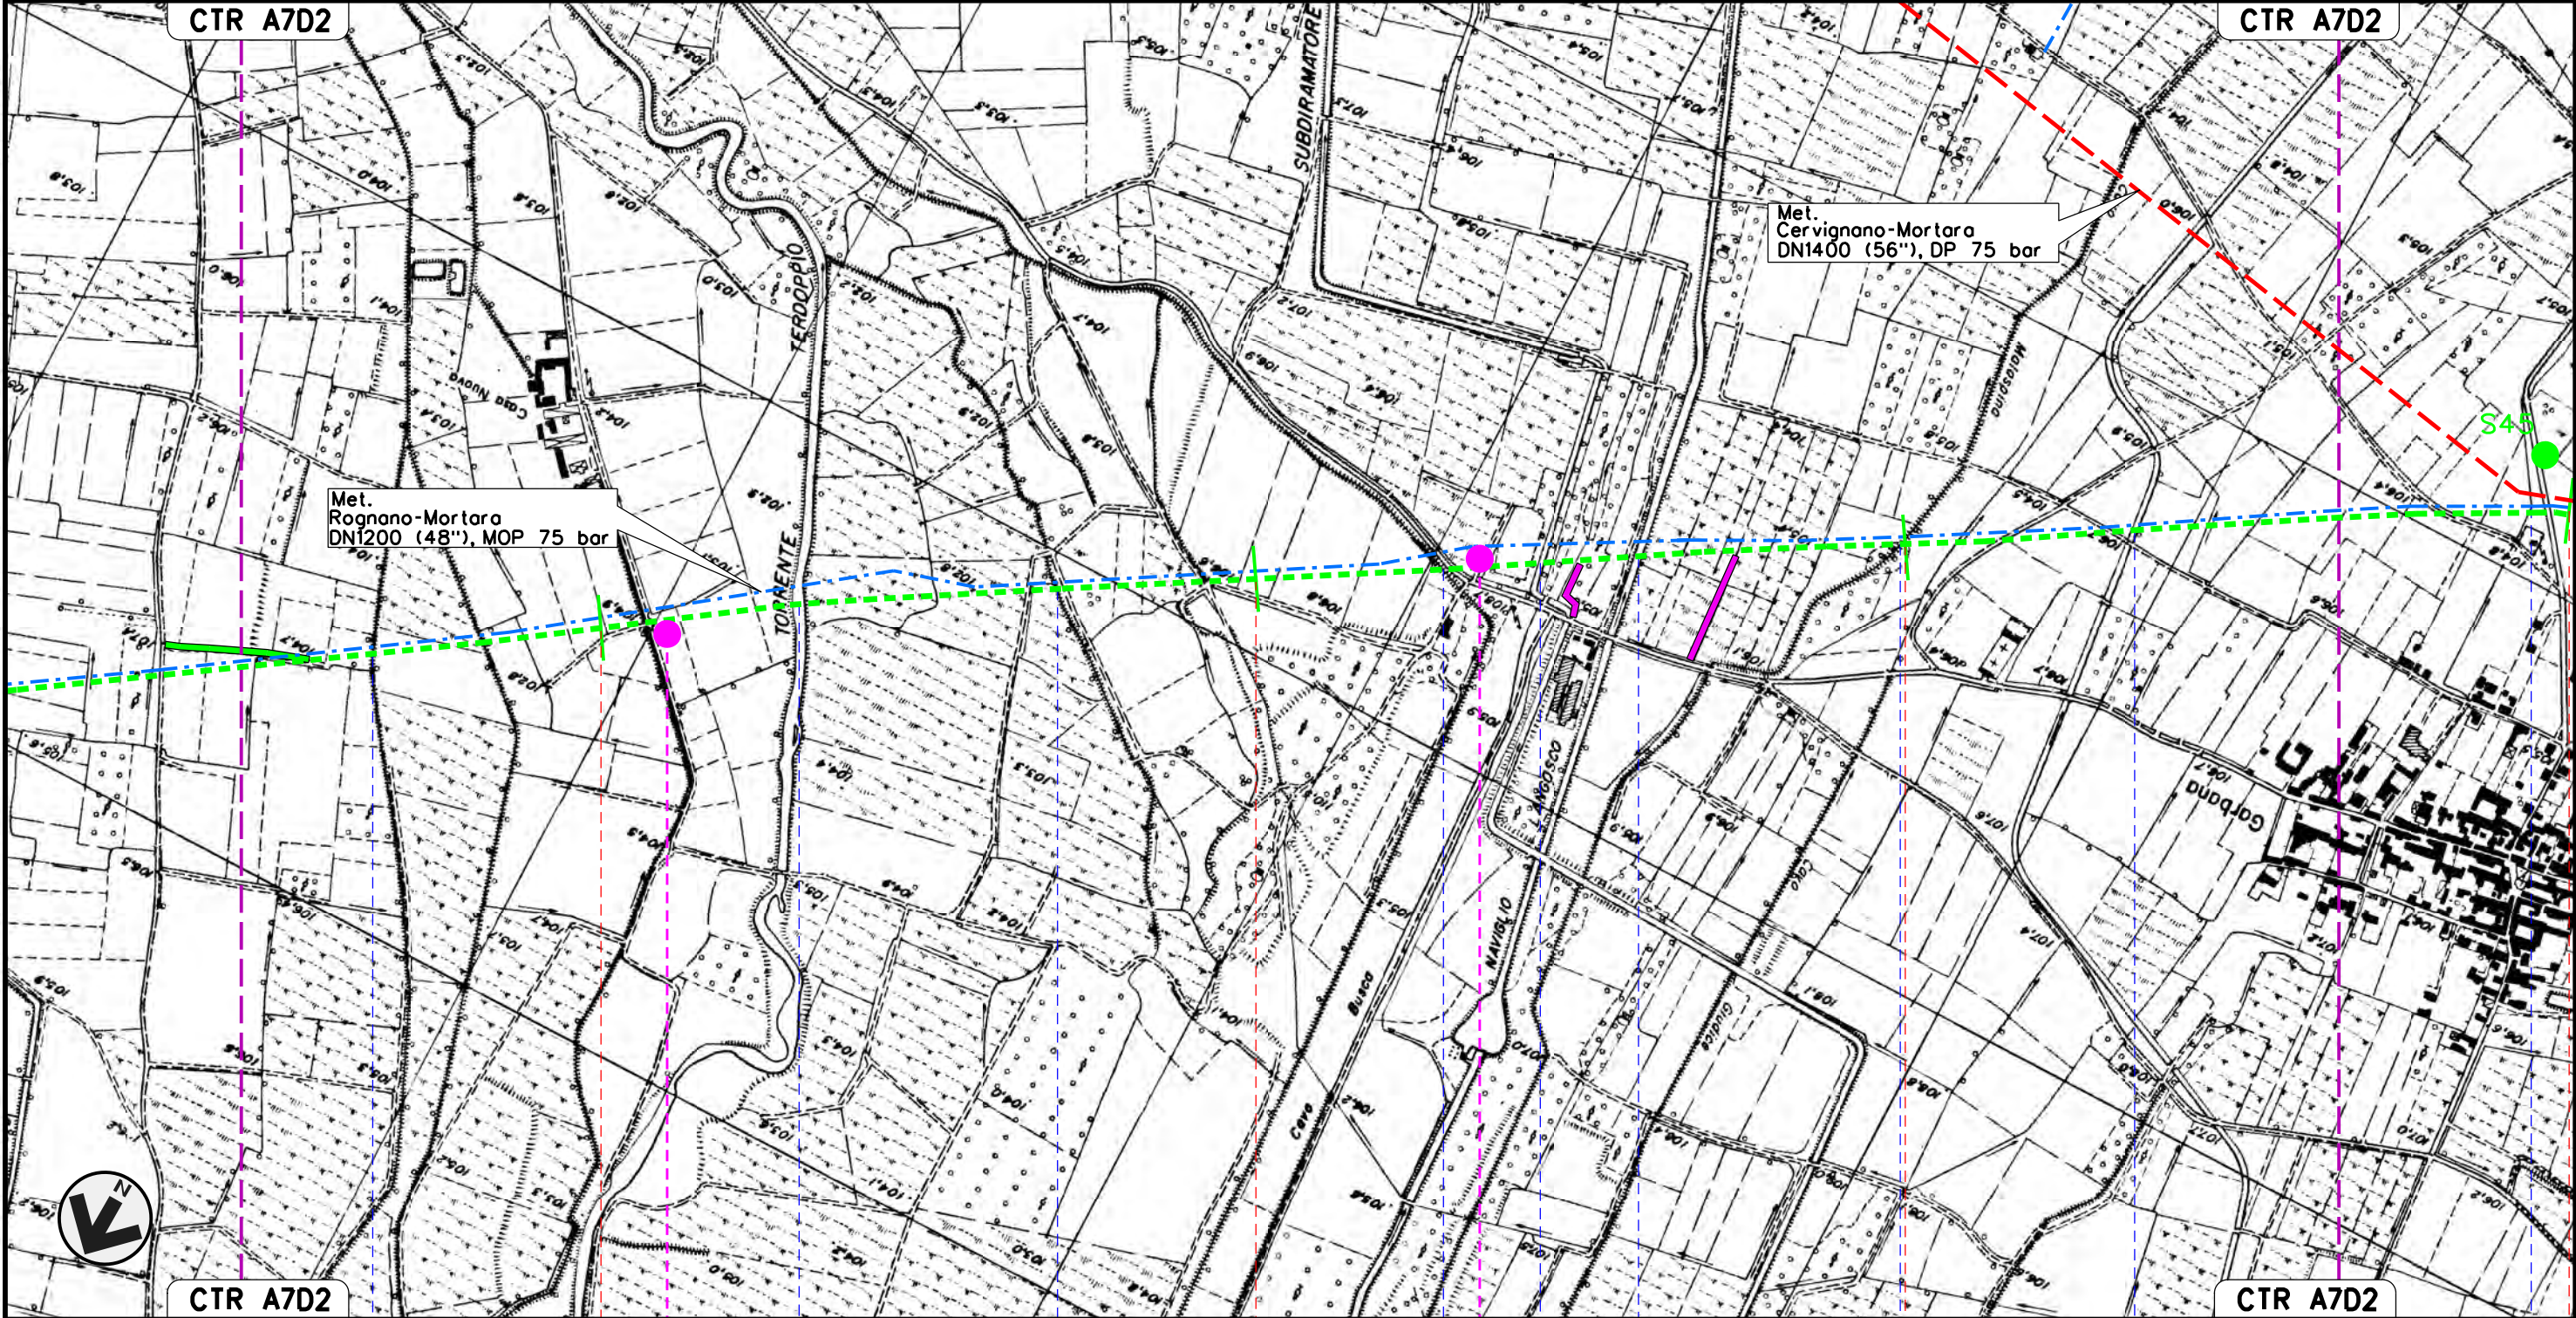


Il presente disegno e' di proprieta' aziendale - La Societa' tutelera' i propri diritti a termine di legge.

50	51	52	53
GAMBOLO' PAVIA			
Colatore Morretta	Torrente Terdoppio	Fontana Busco	Cavo Busco
		Sub.Dir.Sin Can. Cavour	Naviglio Langosco
		Cavo Malaspina	Cavo dei Dossi
			Cavo Cotta
	S9r	S10r	

MET. SERGNANO-MORTARA
 TRATTO CERVIGNANO-MORTARA DN 750 (30"), MOP 70 bar

Rimozione Condotta Esistente
 TRACCIATO DI PROGETTO CON UBICAZIONE SONDAGGI (ai sensi del D.M. 16/12)

00	30-05-14	EMISSIONE	SANTINI	CECCONI	FRASSINELLI	Foglio
INDICE	DATA	REVISIONI	ELABORATO	VERIFICATO	APPROVATO	17
						di 18
			Dis. J01811-ENV-DW-300-0004			Scala
			Comm. NR/11030			1:10000

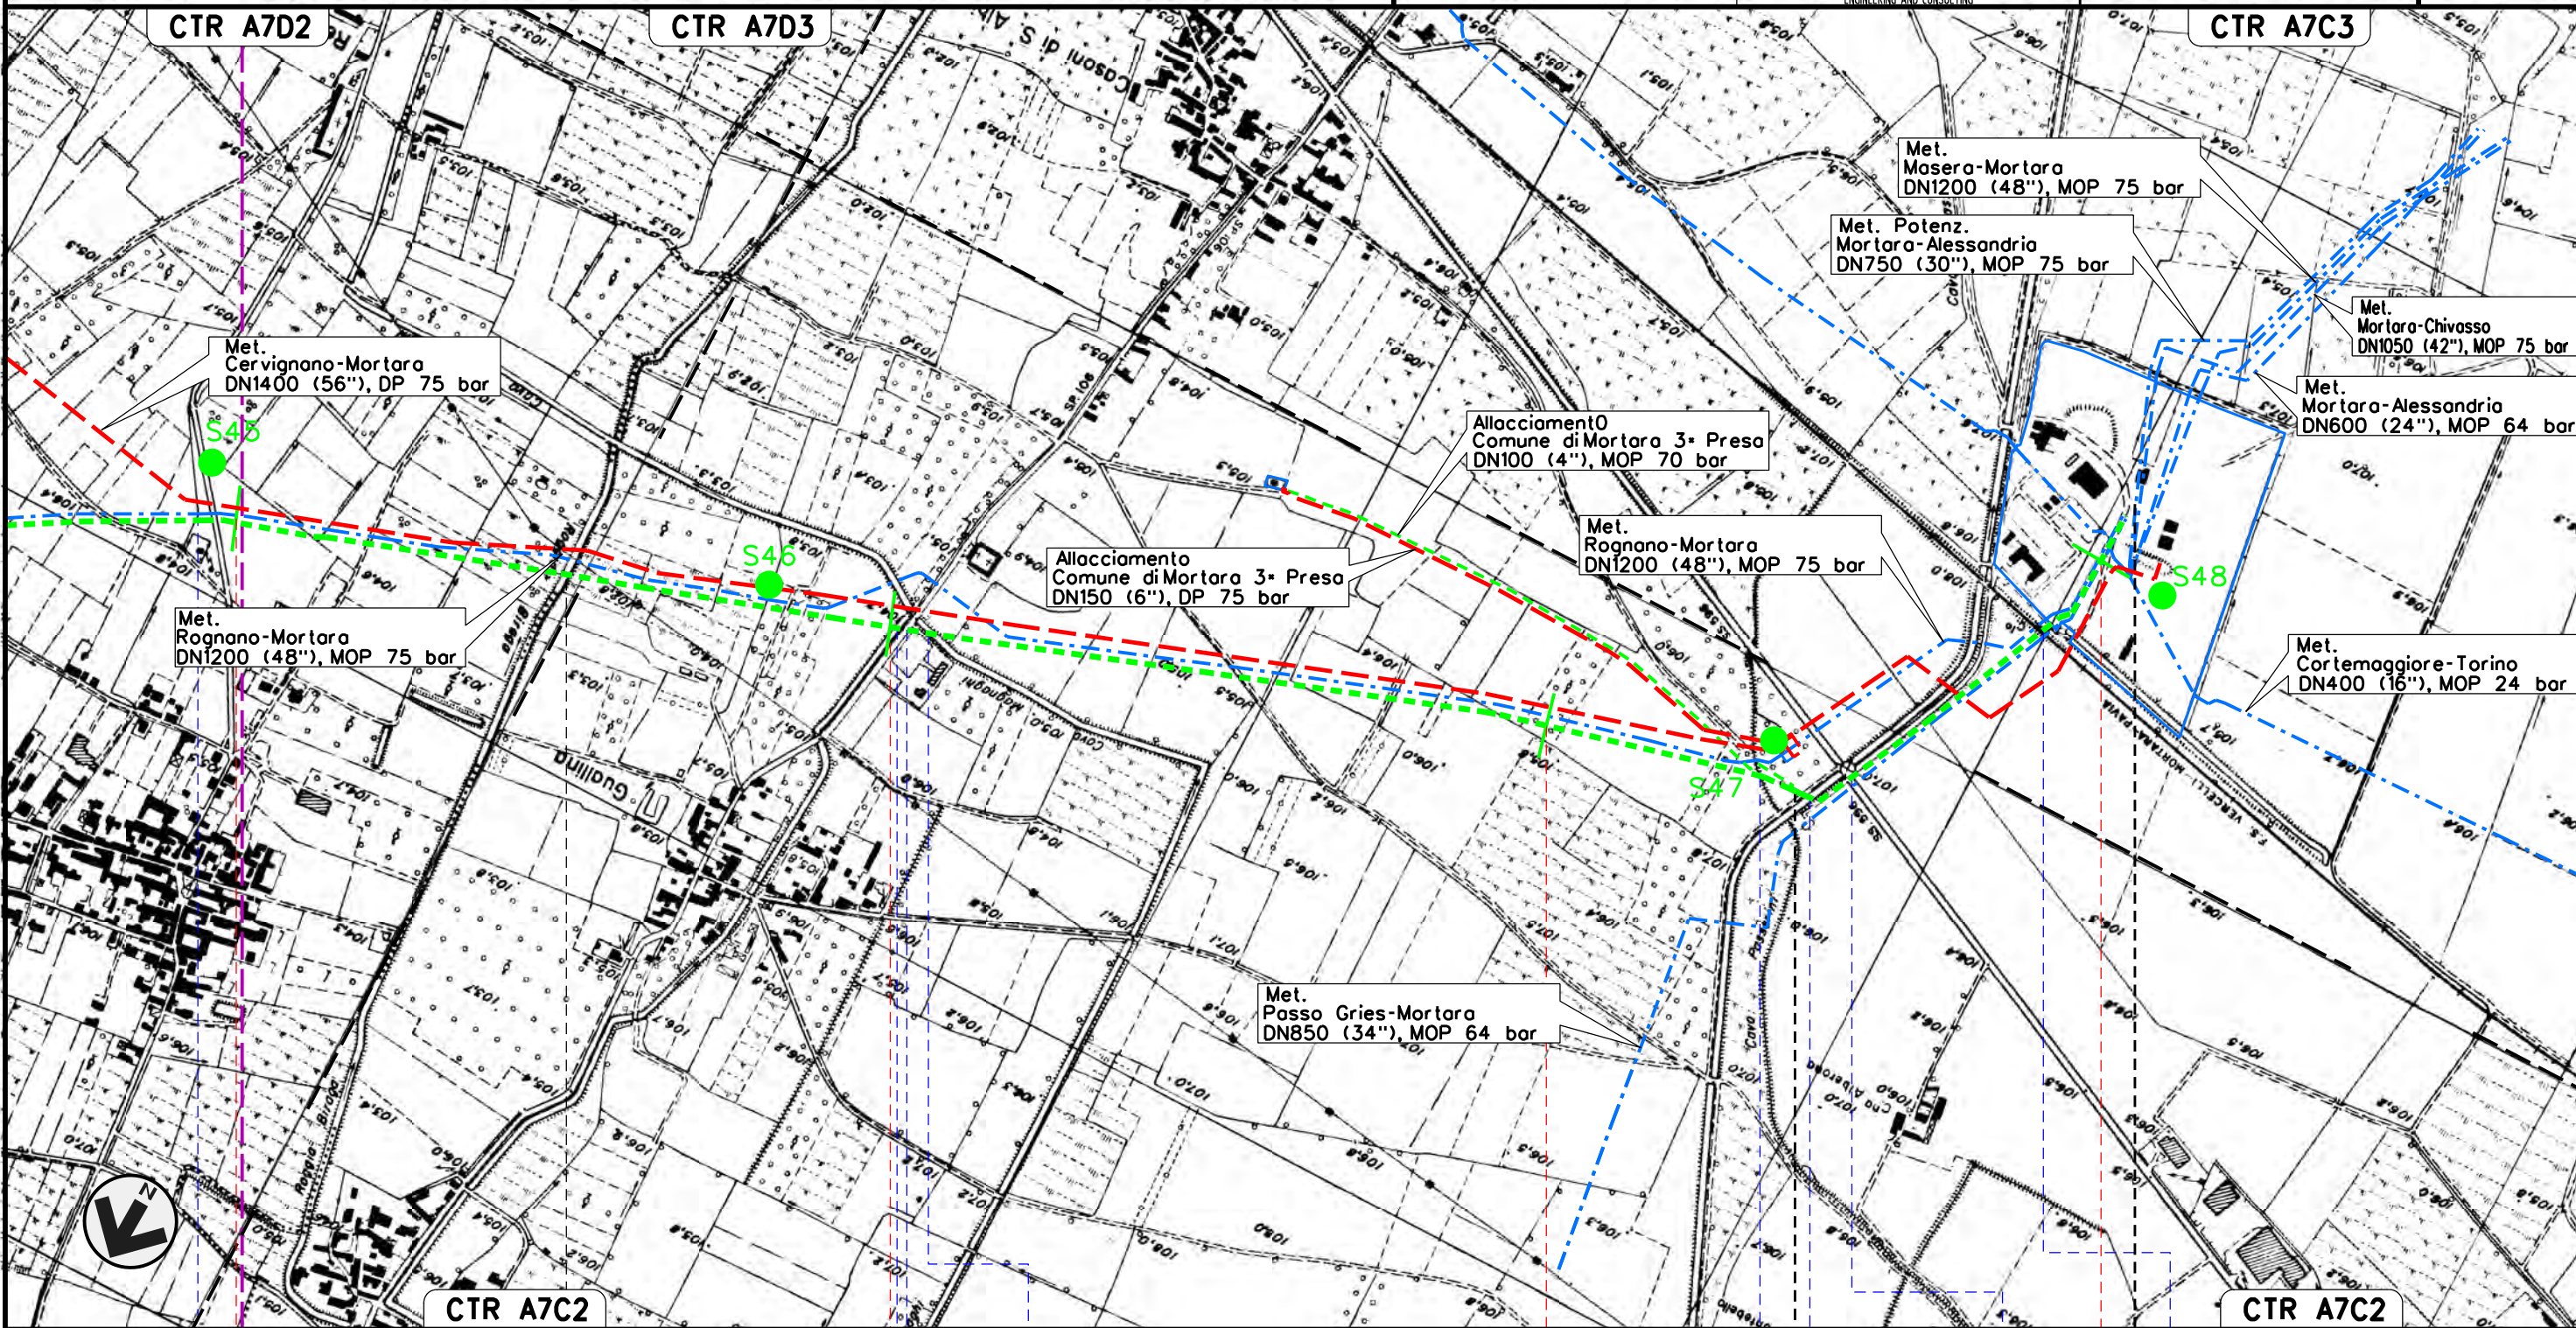

Il presente disegno e' di proprieta' aziendale - La Societa' tutelera' i propri diritti a termine di legge.





53 54 55 56 56+100

GAMBOLO' MORTARA PAVIA










Cavo Colto Roggio Biraga Cavo Deman. qia' Magnoghi S. P. n.106 Cavo Diramatore P.I.D.I. N. 12 km 55+395 Cavo qia' Passerini ora di Cascina Nuova Subdiramatore Destro del Canale Cavour S.S. n. 596 IMP. LANCIO/RICEV. PIG DI MORTARA km 56+100 F.S. Vercelli-Pavia

LEGENDA






SIMBOLOGIA CARTOGRAFICA

- | | | | |
|---|--|--|---|
|  | Metanodotti da porre fuori esercizio e rimuovere |  | Impianti di linea da porre fuori esercizio e rimuovere |
|  | Metanodotti in progetto |  | Impianti di linea in progetto |
|  | Metanodotti in esercizio |  | Impianti di linea su rete in esercizio |
|  | Altre condotte di terzi |  | Gallerie, Tunnel, Mini-Microtunnel, Raise Boring e T.O.C. |
|  | Aree impianti stacco-terminale in progetto |  | T.E.E.M. in progetto |
|  | Aree impianti stacco-terminale esistenti | | |
|  | Limite sovrapposizione fogli | | |


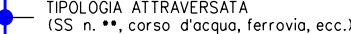
SIMBOLOGIA MECCANICA

-  Punto di intercettazione di linea (P.I.L.)
-  Punto di intercettazione di derivazione importante (P.I.D.I.)
-  Punto di intercettazione di derivazione semplice con stacco da P.I.L. (P.I.D.S.)
-  Punto di intercettazione e derivazione semplice con stacco da Linea (P.I.D.S.)
-  Punto di intercettazione con discaggio di allacciamento (P.I.D.A.)
-  Punto predisposto per il discaggio di allacciamento (P.P.D.A.)
-  Punto di sezionamento elettrico terminale (P.S.E.T.)
-  Stazione predisposta per lancio e ricevimento PIG
-  Impianto di riduzione/regolazione della pressione

SIMBOLOGIA TEMATICA

-  Posizionamento planimetrico punto di sondaggio
-  N. riferimento punto di sondaggio
-  **Sx** Posizionamento planimetrico punto di sondaggio relativo alla linea principale in progetto (rif. dis. 11J01811-ENV-DW-100-0004)
-  **Sxa** Posizionamento planimetrico punto di sondaggio relativo alle opere connesse in progetto (rif. dis. 11J01811-ENV-DW-200-0004)
-  **Sxra** Posizionamento planimetrico punto di sondaggio relativo alle opere connesse in rimozione (rif. dis. 11J01811-ENV-DW-400-0004)

Il presente disegno e' di proprieta' aziendale - La Societa' tutelera' i propri diritti a termine di legge.

Progressiva chilometrica	N.
Comuni	
Province	
Impianti	
Attraversamenti	
N. riferimento punti di sondaggio	Sxr