

Il presente disegno e' di proprieta' aziendale - La Societa' tutelera' i propri diritti a termine di legge.



COROGRAFIA Scala 1:250.000

01	15-07-14	AGGIORNATO PER PERMESSI	ROSSI	CECCONI	FRASSINELLI
00	02-03-12	EMISSIONE	AGUZZI	CECCONI	FRASSINELLI
INDICE	DATA	REVISIONI	ELABORATO	VERIFICATO	APPROVATO
<b>Metanodotto:</b> MET. SERGNANO-MORTARA TRATTO CERVIGNANO-MORTARA DN 750 (30"), MOP 70 bar			Dis. J01811-ENV-DW-300-0050 Fg. 1 di 18 Comm. NR/11030		
Rimozione Condotta Esistente USO DEL SUOLO			Sostituisce il ..... Sostituito dal .....		
INDICE 0001			Scala 1:10000		



MET. SERGNANO-MORTARA  
 TRATTO CERVIGNANO-MORTARA  
 DN 750 (30"), MOP 70 bar

Rimozione Condotta Esistente  
 USO DEL SUOLO



01	15-07-14	AGGIORNATO PER PERMESSI	ROSSI	CECCONI	FRASSINELLI
00	02-03-12	EMISSIONE	AGUZZI	CECCONI	FRASSINELLI
INDICE	DATA	REVISIONI	ELABORATO	VERIFICATO	APPROVATO

Foglio  
 2  
 di 18  
 Scala  
 1:10000



Dis. J01811-ENV-DW-300-0050  
 Comm. NR/11030

Il presente disegno e' di proprieta' aziendale - La Societa' tutelera' i propri diritti a termine di legge.

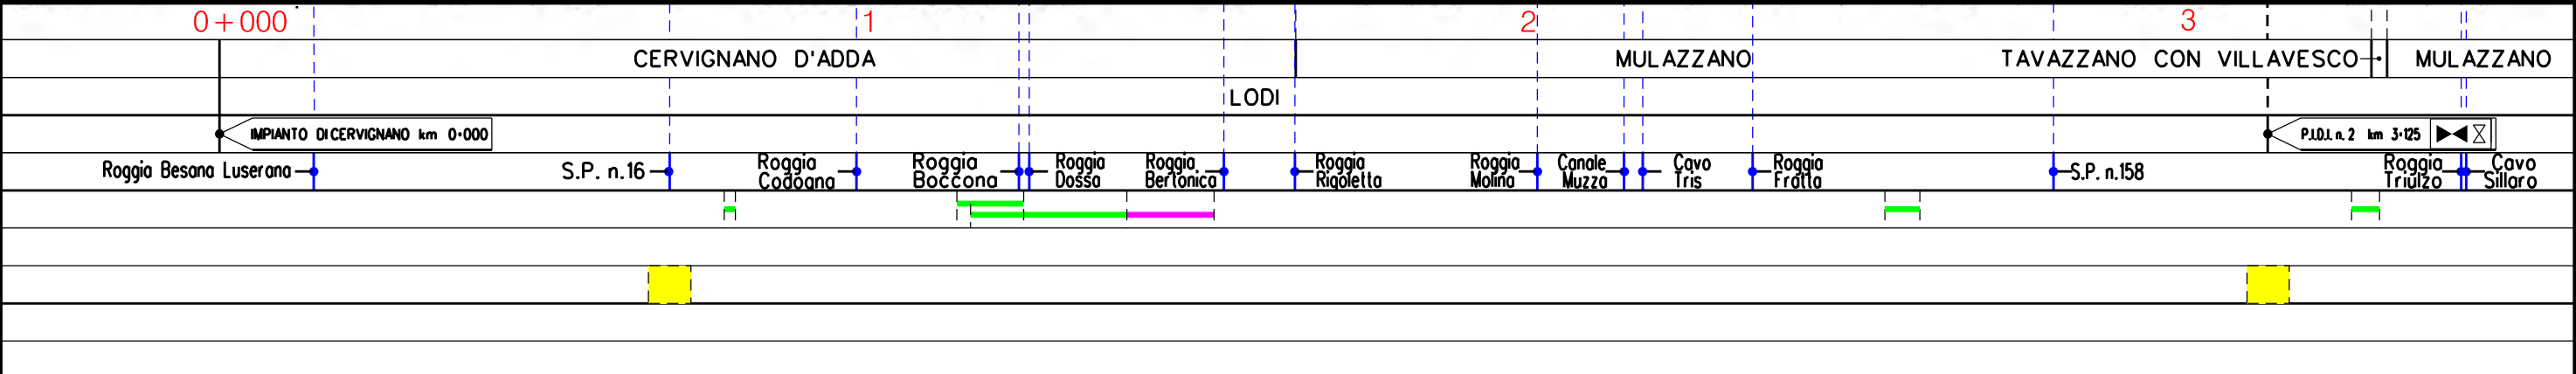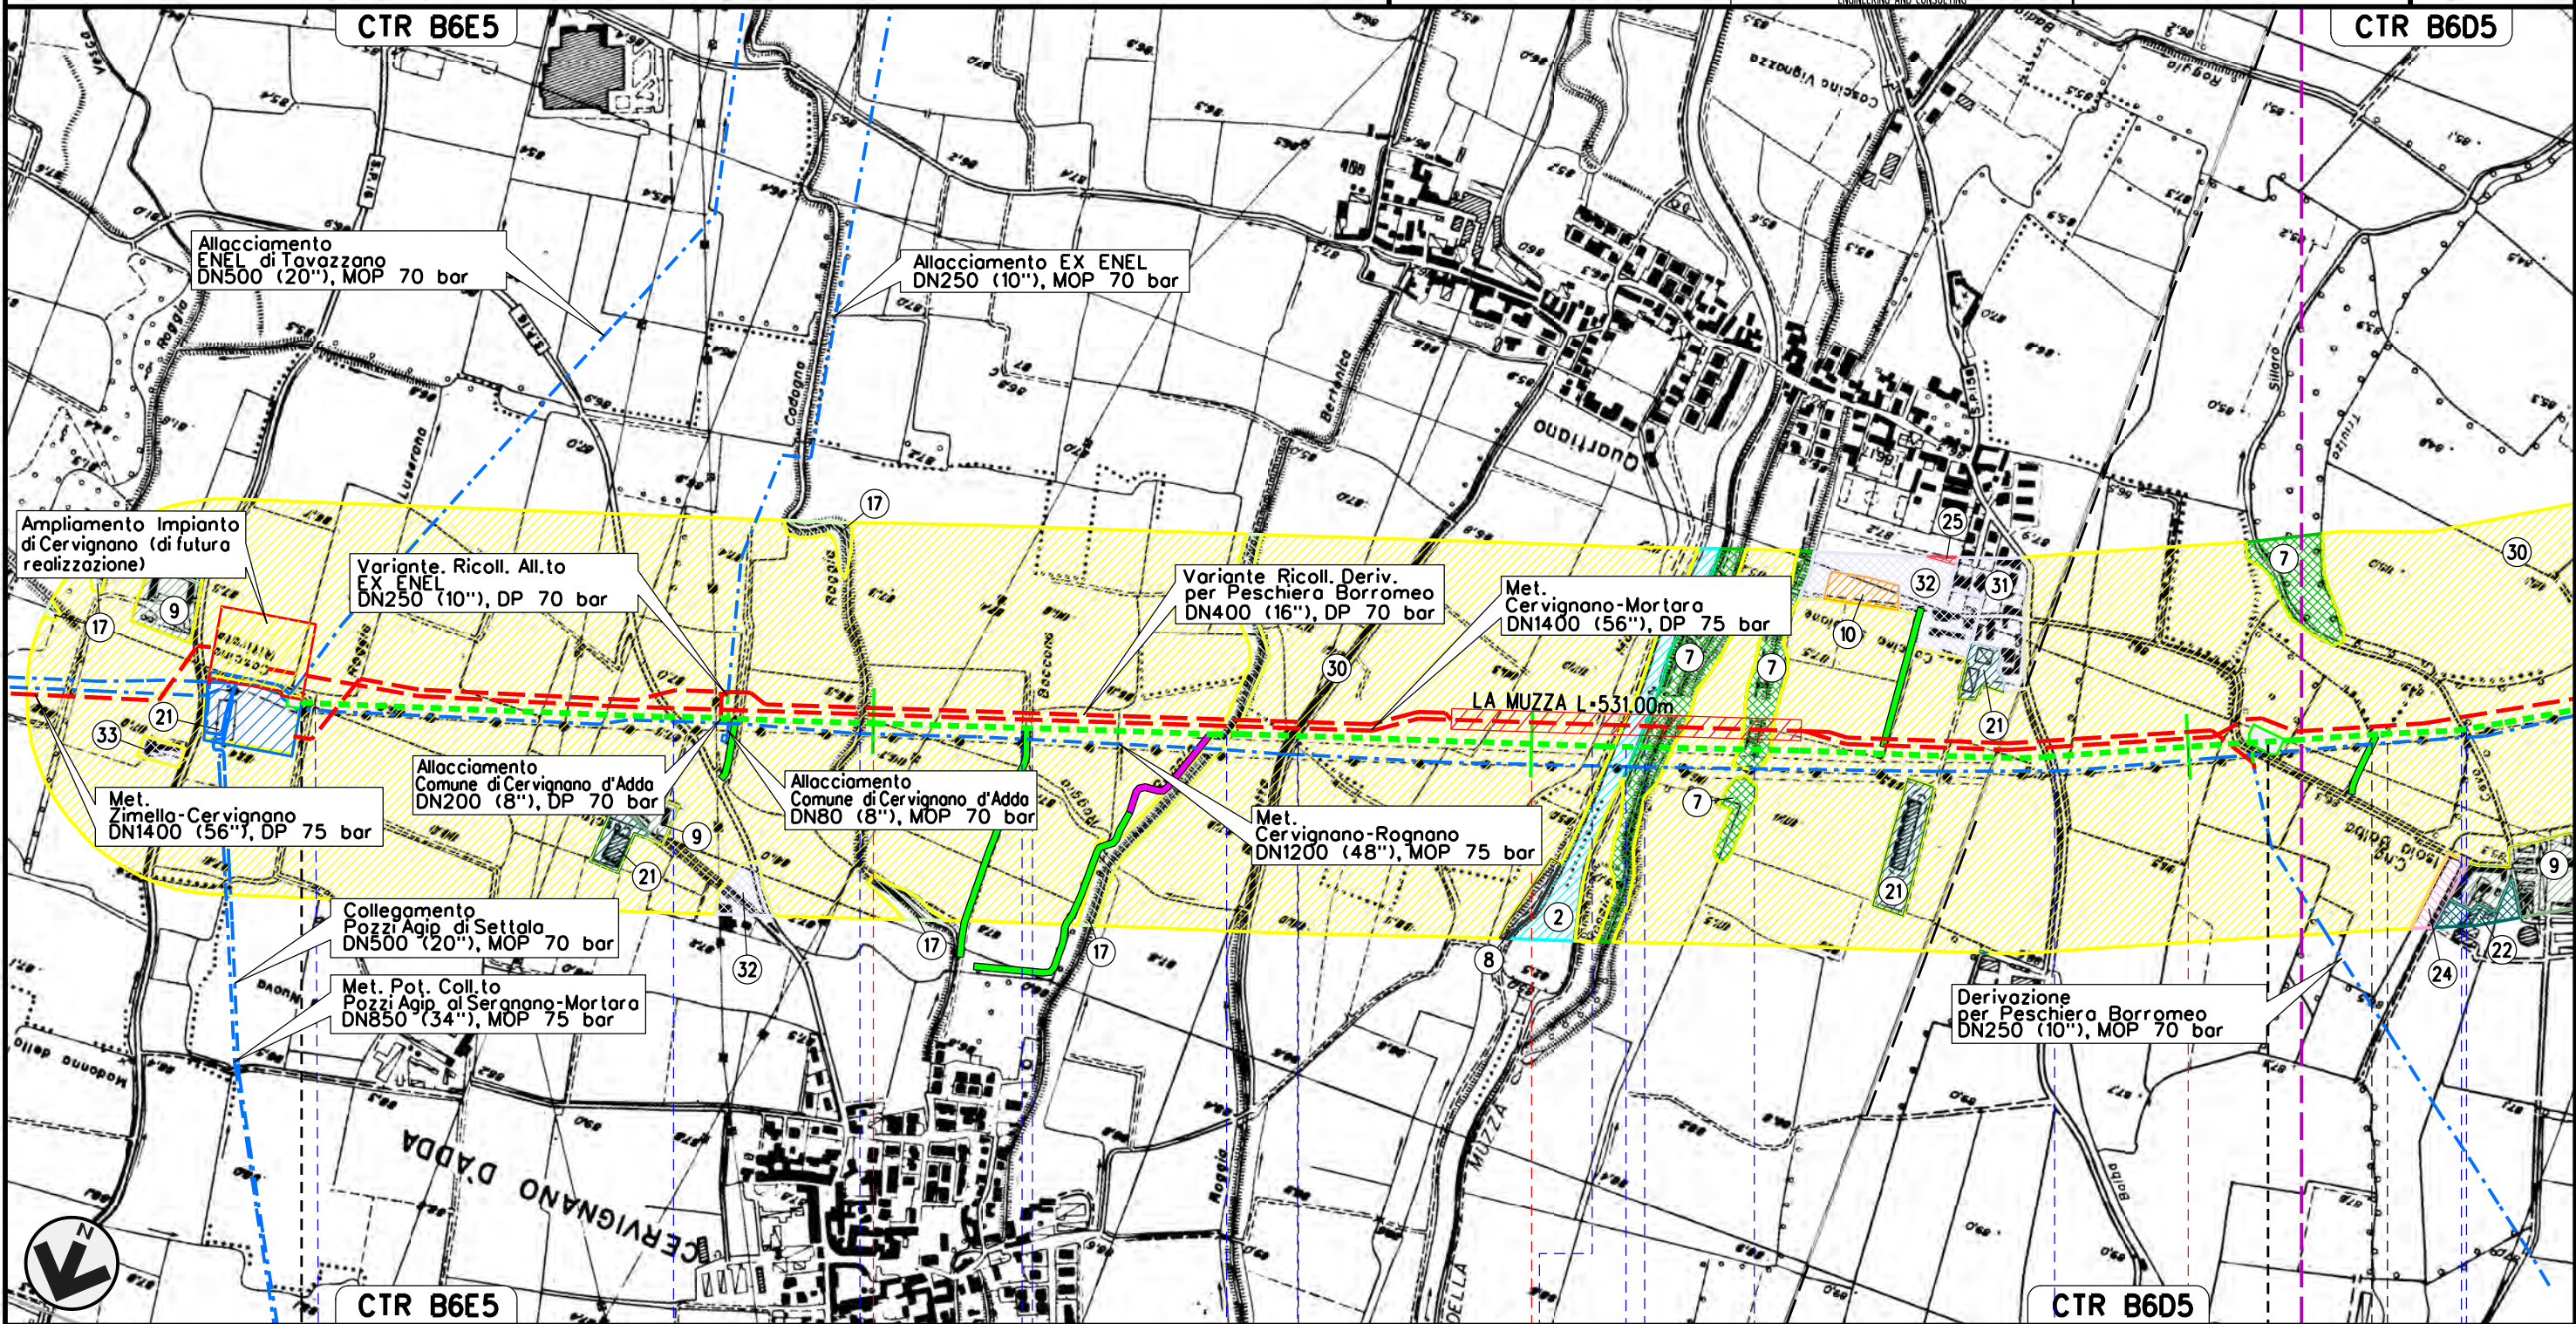



MET. SERGNANO-MORTARA  
 TRATTO CERVIGNANO-MORTARA  
 DN 750 (30"), MOP 70 bar

Rimozione Condotta Esistente  
 USO DEL SUOLO


01	15-07-14	AGGIORNATO PER PERMESSI	ROSSI	CECCONI	FRASSINELLI
00	02-03-12	EMISSIONE	AGUZZI	CECCONI	FRASSINELLI
INDICE	DATA	REVISIONI	ELABORATO	VERIFICATO	APPROVATO

Foglio  
**3**  
 di 18  
 Scala  
**1:10000**



Dis. J01811-ENV-DW-300-0050  
 Comm. NR/11030

Il presente disegno e' di proprieta' aziendale - La Societa' tutelera' i propri diritti a termine di legge.

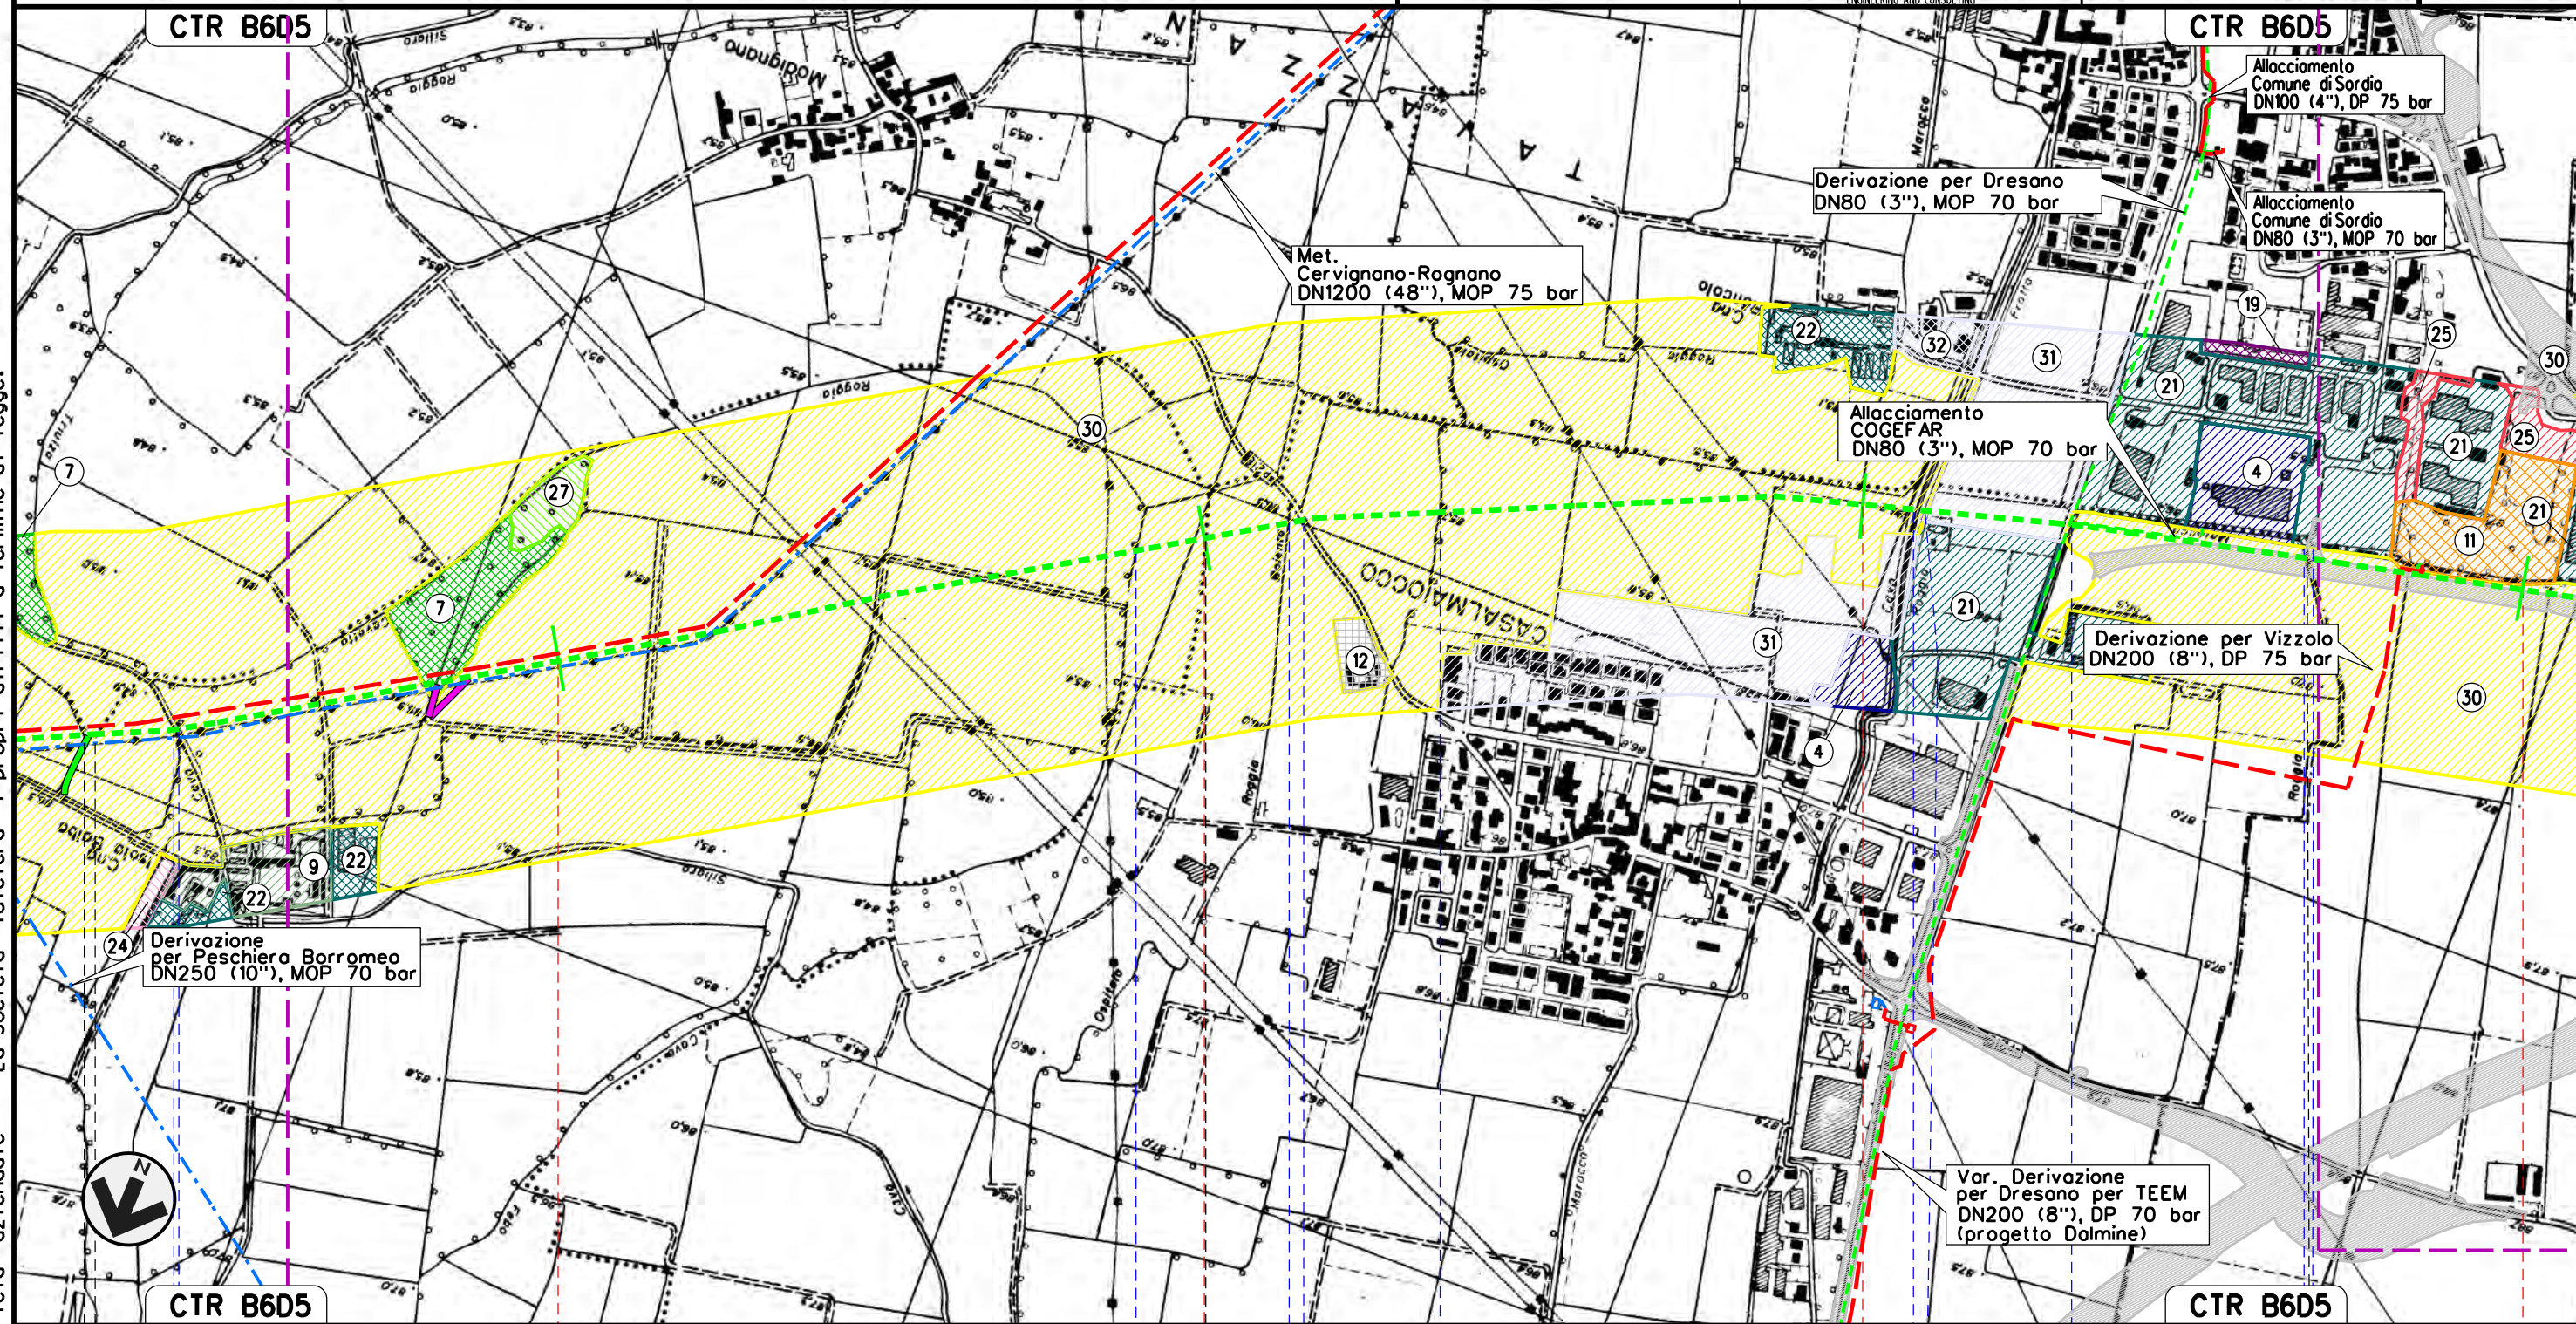

TAVAZZANO CON VILLAVESCO		MULAZZANO		CASALMAIOCCO		VIZZOLO PREDABISSI	
MULAZZANO		LODI		MILANO			
Roggio Triulzo	Covo Sillaro	Roggio Cavetto del Sillaro	Roggio Camola	S.P. n.218	Roggio Ospedalino	Covo Marocco	Roggio Fratta
						S.P. n.159	Roggio Maiocco
							Roggio Maiocchetto



MET. SERGNANO-MORTARA  
 TRATTO CERVIGNANO-MORTARA  
 DN 750 (30"), MOP 70 bar


Rimozione Condotta Esistente  
 USO DEL SUOLO

01	15-07-14	AGGIORNATO PER PERMESSI	ROSSI	CECONI	FRASSINELLI
00	02-03-12	EMISSIONE	AGUZZI	CECONI	FRASSINELLI
INDICE	DATA	REVISIONI	ELABORATO	VERIFICATO	APPROVATO


Foglio  
 4  
 di 18  
 Scala  
 1:10000



Dis. J01811-ENV-DW-300-0050  
 Comm. NR/11030

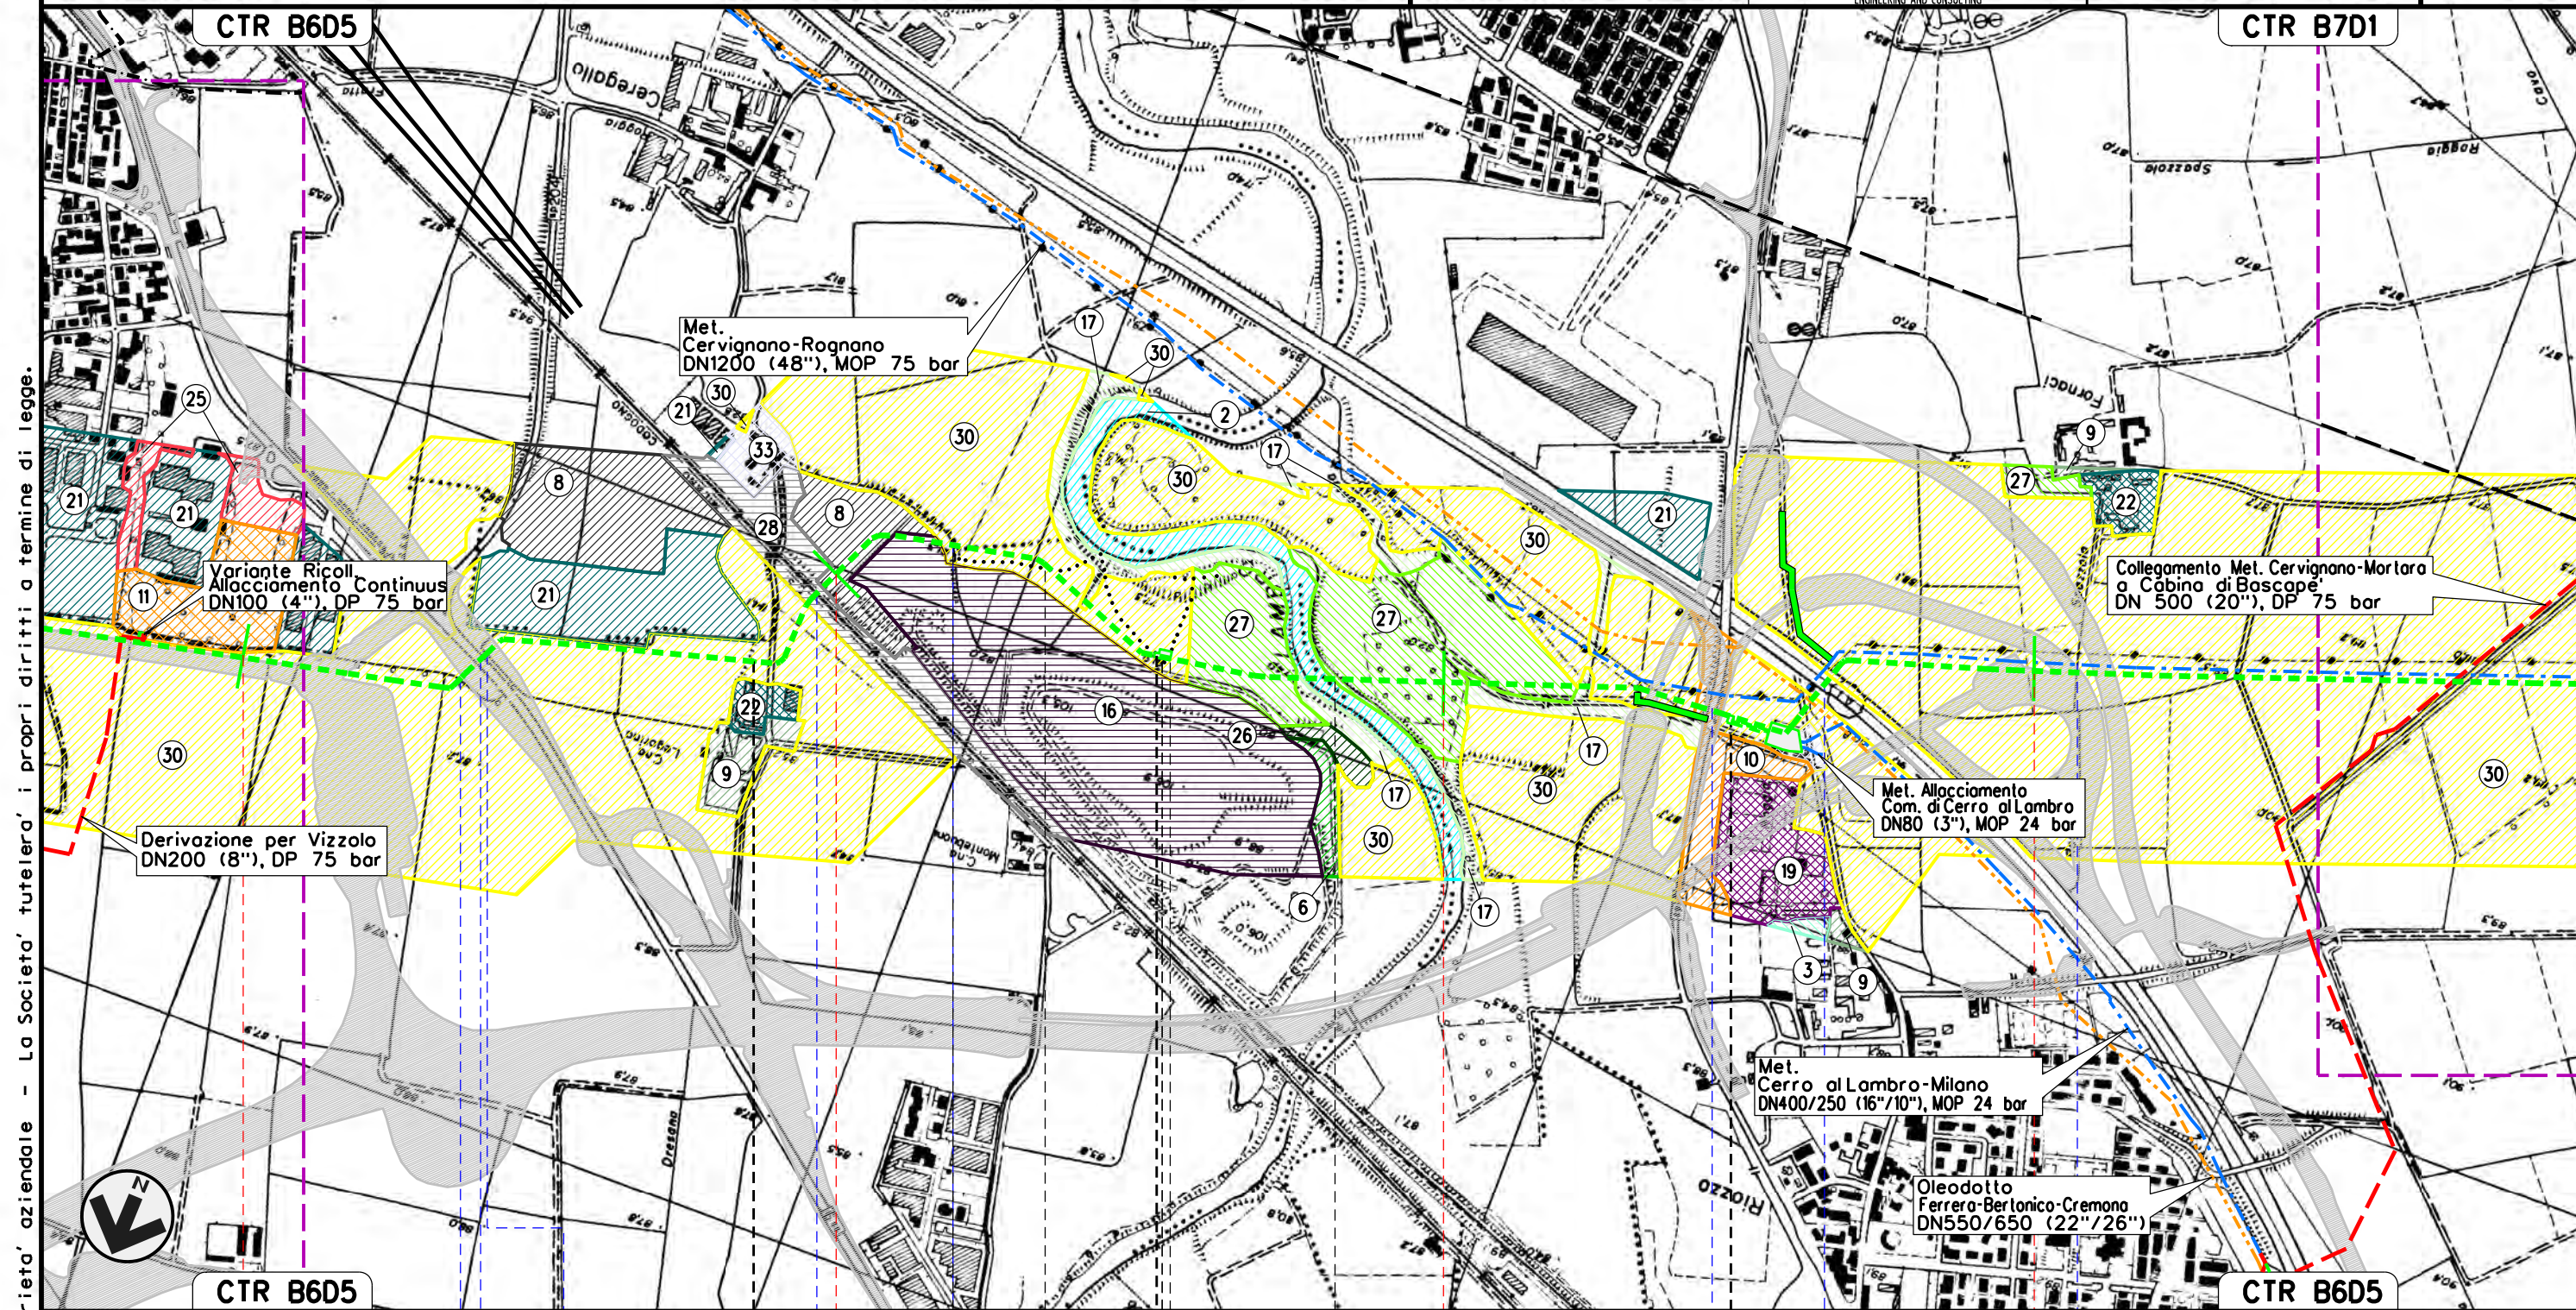

Il presente disegno e' di proprieta' aziendale - La Societa' tutelera' i propri diritti a termine di legge.

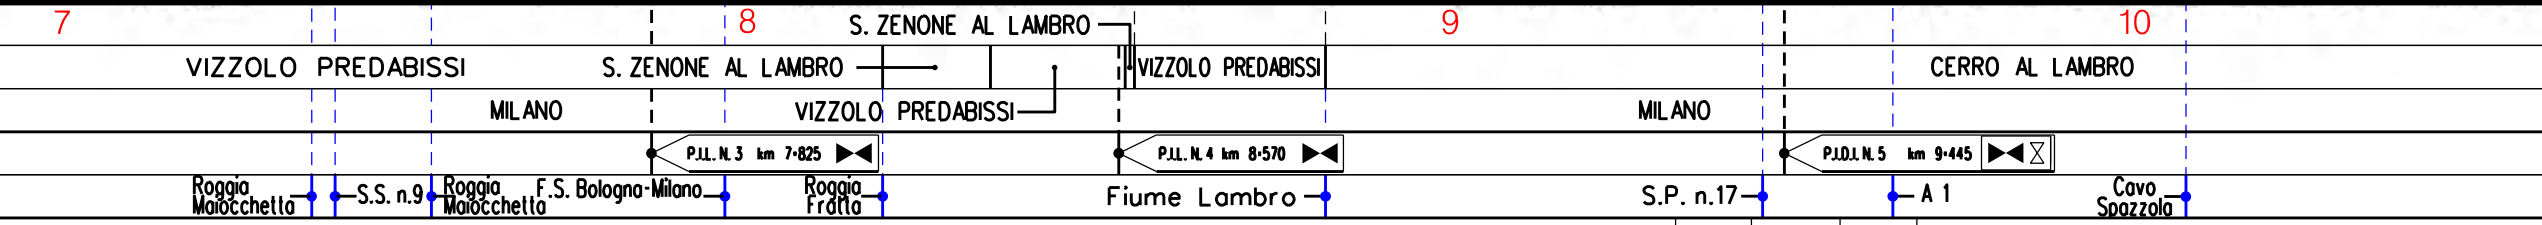




MET. SERGNANO-MORTARA  
 TRATTO CERVIGNANO-MORTARA  
 DN 750 (30"), MOP 70 bar

Rimozione Condotta Esistente  
 USO DEL SUOLO

01	15-07-14	AGGIORNATO PER PERMESSI	ROSSI	CECCONI	FRASSINELLI
00	02-03-12	EMISSIONE	AGUZZI	CECCONI	FRASSINELLI
INDICE	DATA	REVISIONI	ELABORATO	VERIFICATO	APPROVATO
			Dis. J01811-ENV-DW-300-0050		
			Comm. NR/11030		

Foglio  
**5**  
 di 18  
 Scala  
**1:10000**

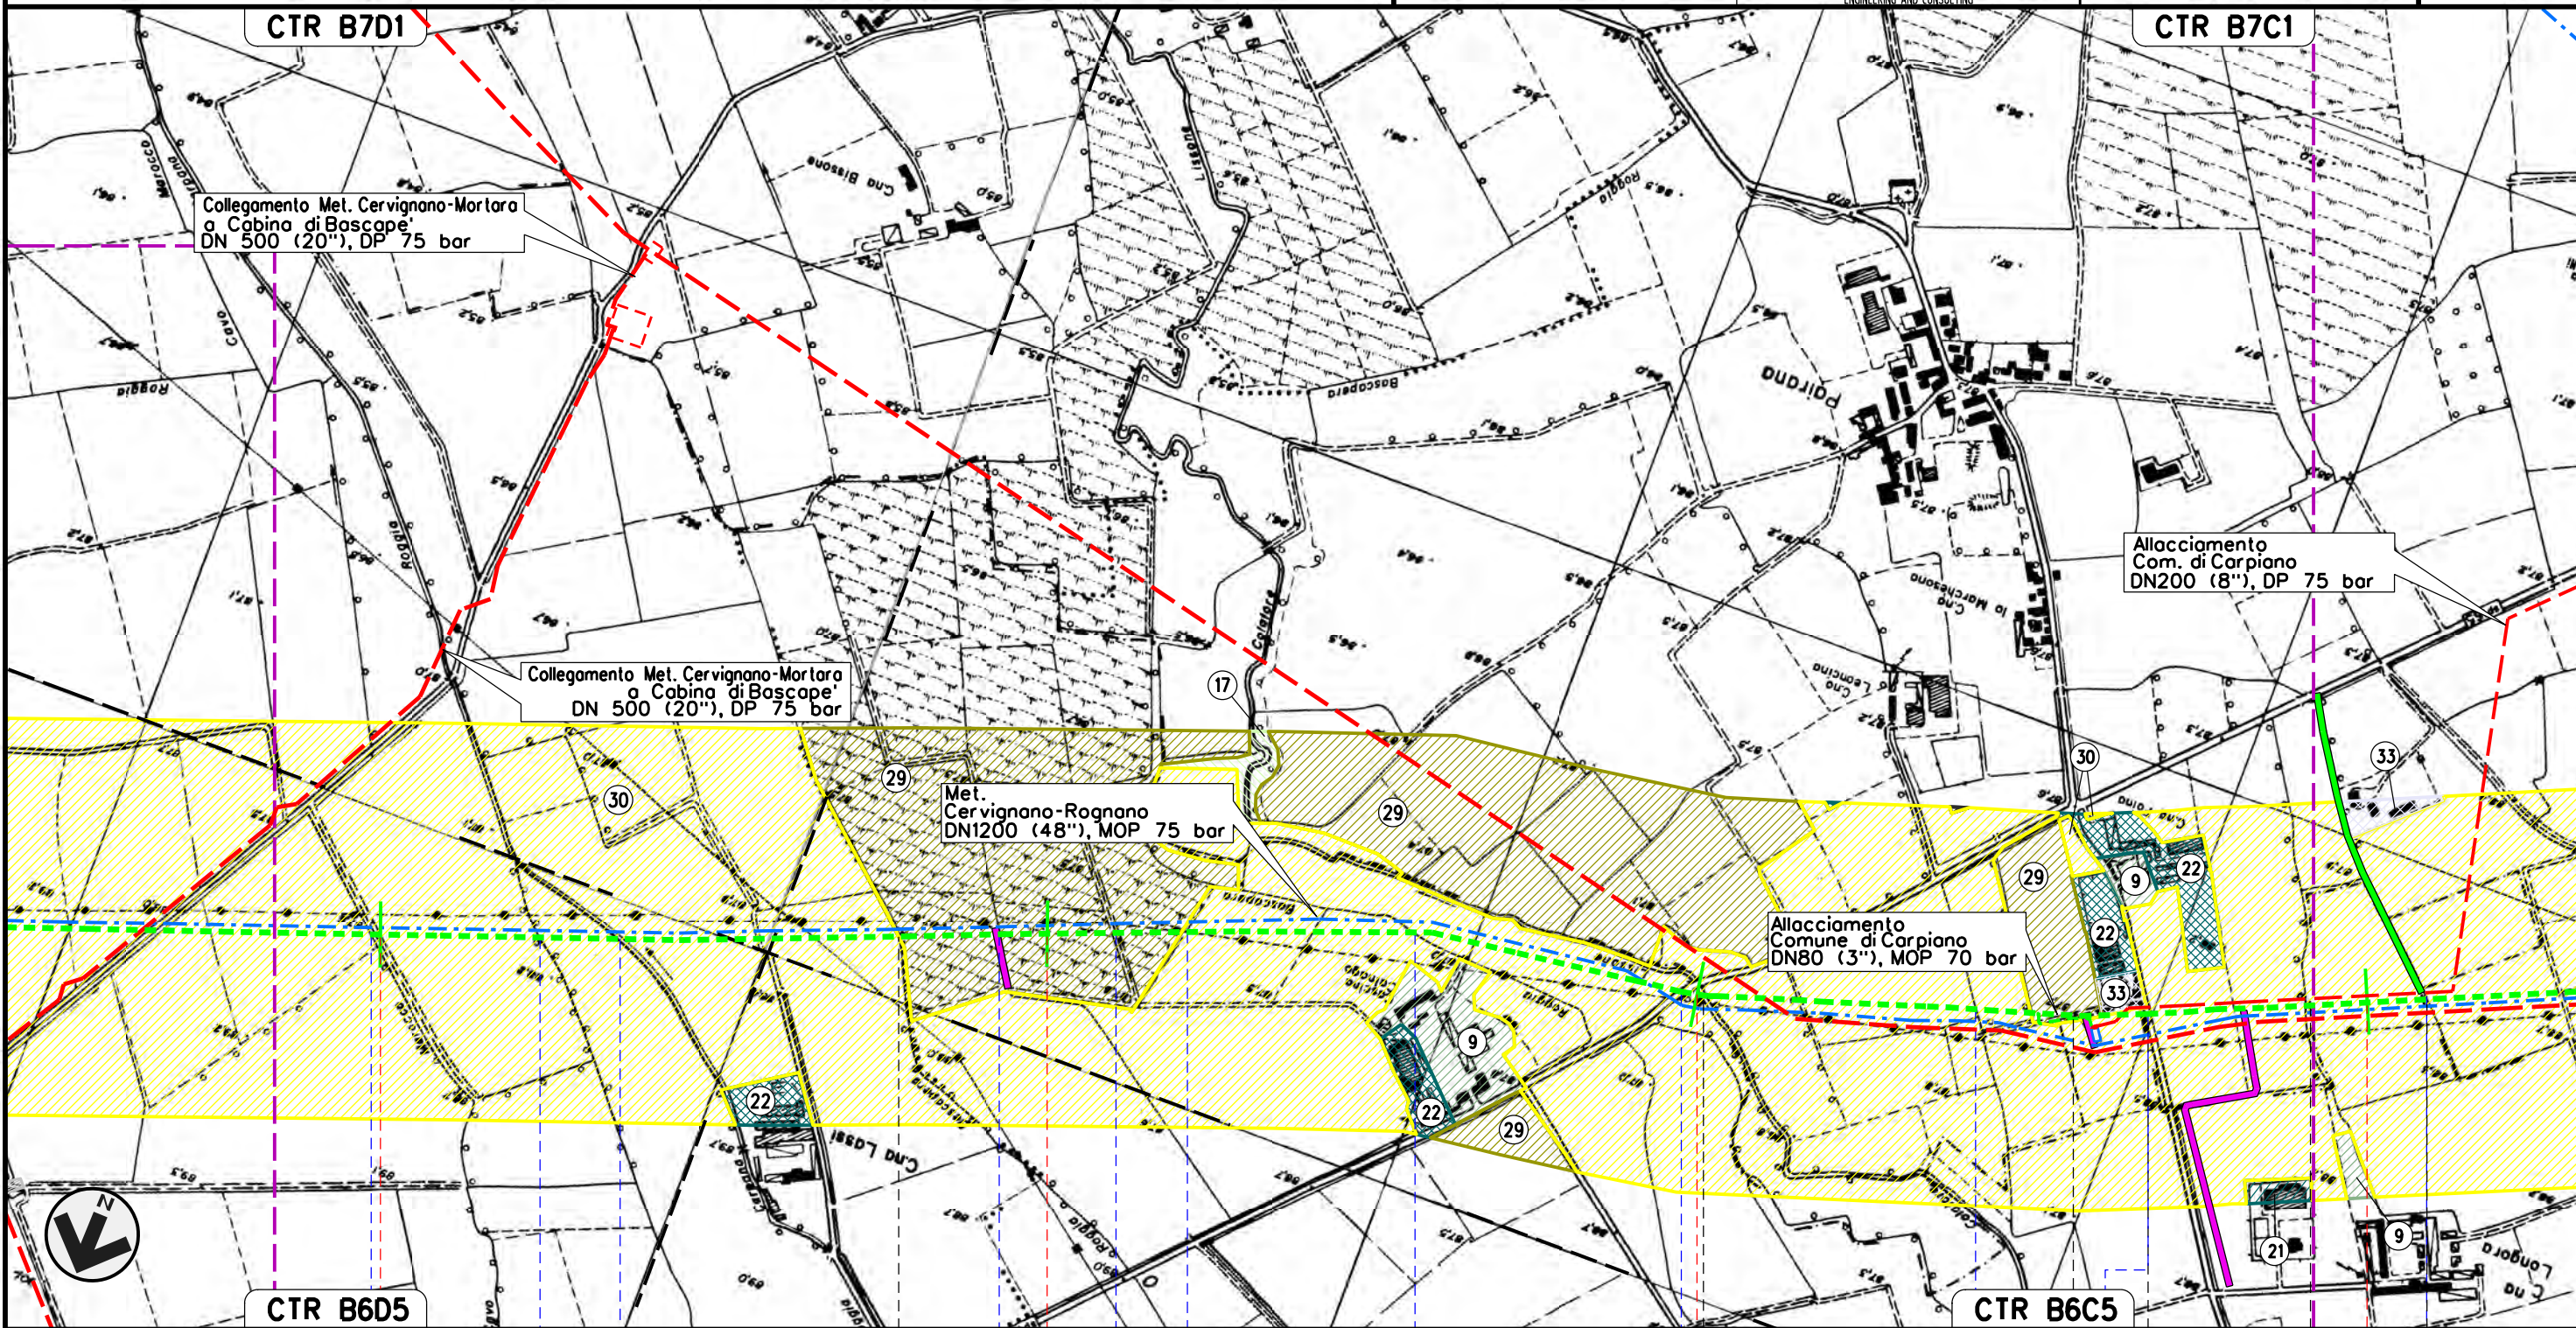

Il presente disegno e' di proprieta' aziendale - La Societa' tutelera' i propri diritti a termine di legge.


11	12	13	14
CERRO AL LAMBRO	MILANO	LANDRIANO PAVIA	CARPIANO LANDRIANO CARPIANO LANDRIANO
Roggia Visconfeò	Fontanile Basso	Roggia Bescaopera	Roggia Coirò
Roggia Carpano	Roggia Grassa	Cavo Bescaopera	Cavo Comelli
	Cavo Bescaopera		Roggia Brivio
	Roggia Bescaopera	S.P. n.165	
		Cavo Lissone	
		Cavo Lisoncello	




MET. SERGNANO-MORTARA  
 TRATTO CERVIGNANO-MORTARA  
 DN 750 (30"), MOP 70 bar

Rimozione Condotta Esistente  
 USO DEL SUOLO

01	15-07-14	AGGIORNATO PER PERMESSI	ROSSI	CECCONI	FRASSINELLI
00	02-03-12	EMISSIONE	AGUZZI	CECCONI	FRASSINELLI
INDICE	DATA	REVISIONI	ELABORATO	VERIFICATO	APPROVATO
			Dis. J01811-ENV-DW-300-0050		Foglio 6 di 18
			Comm. NR/11030		Scala 1:10000

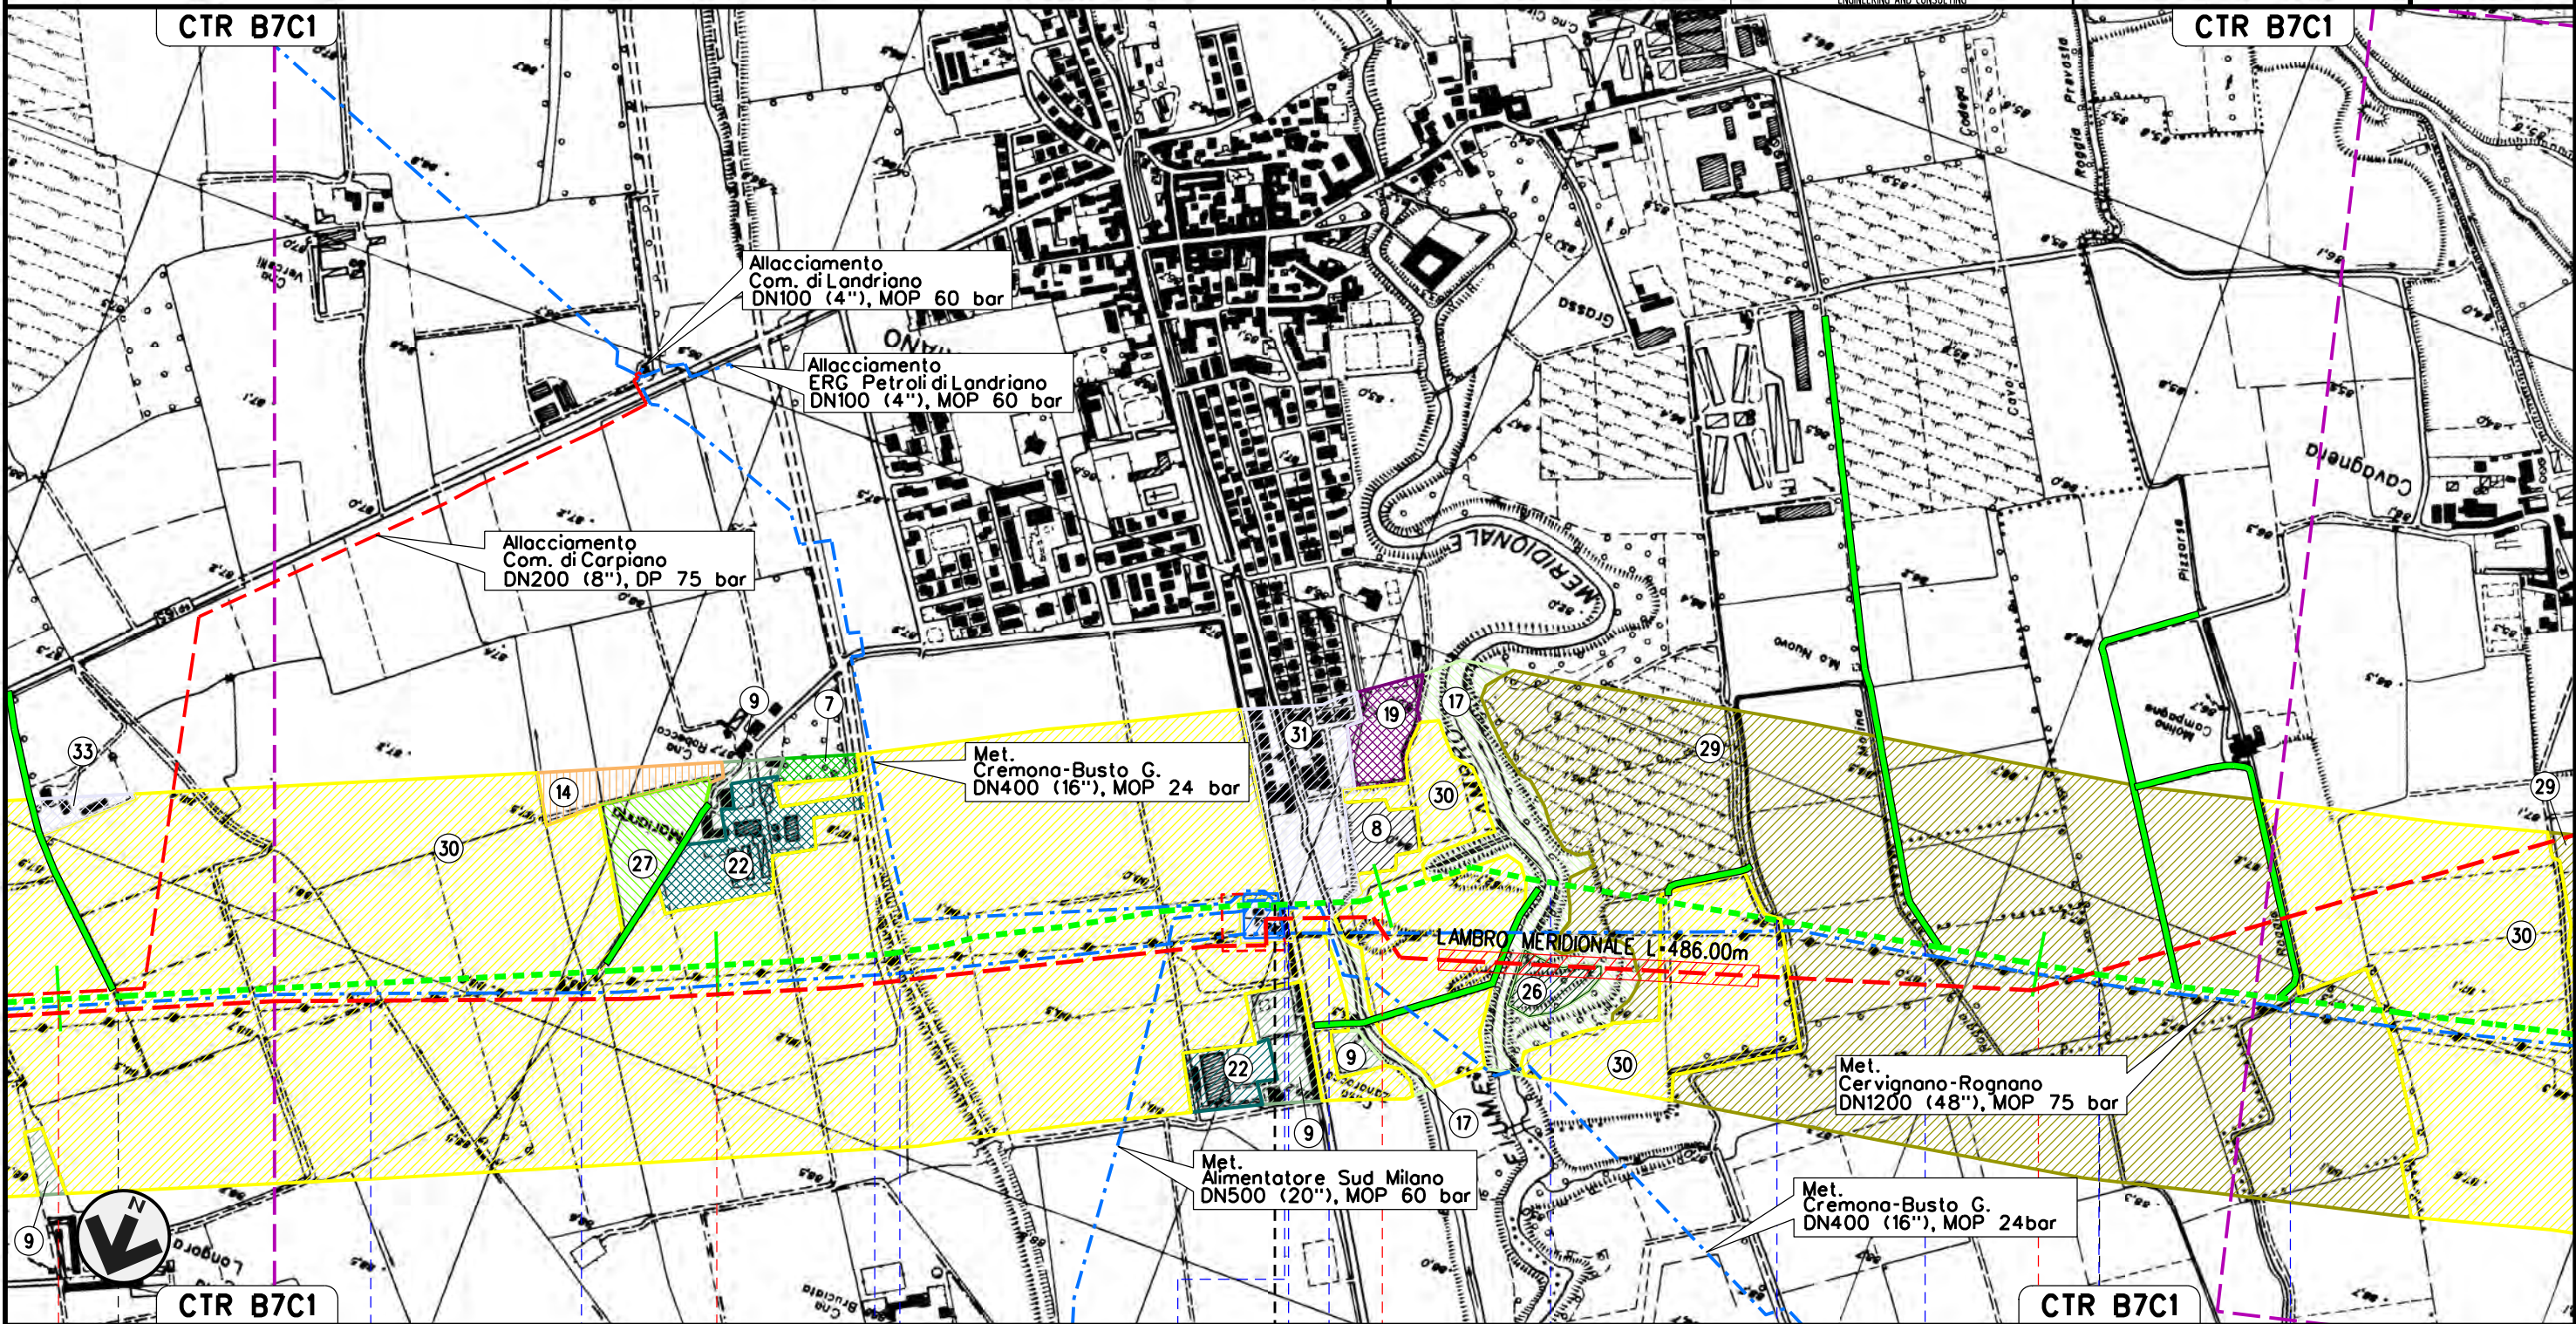

Il presente disegno e' di proprieta' aziendale - La Societa' tutelera' i propri diritti a termine di legge.

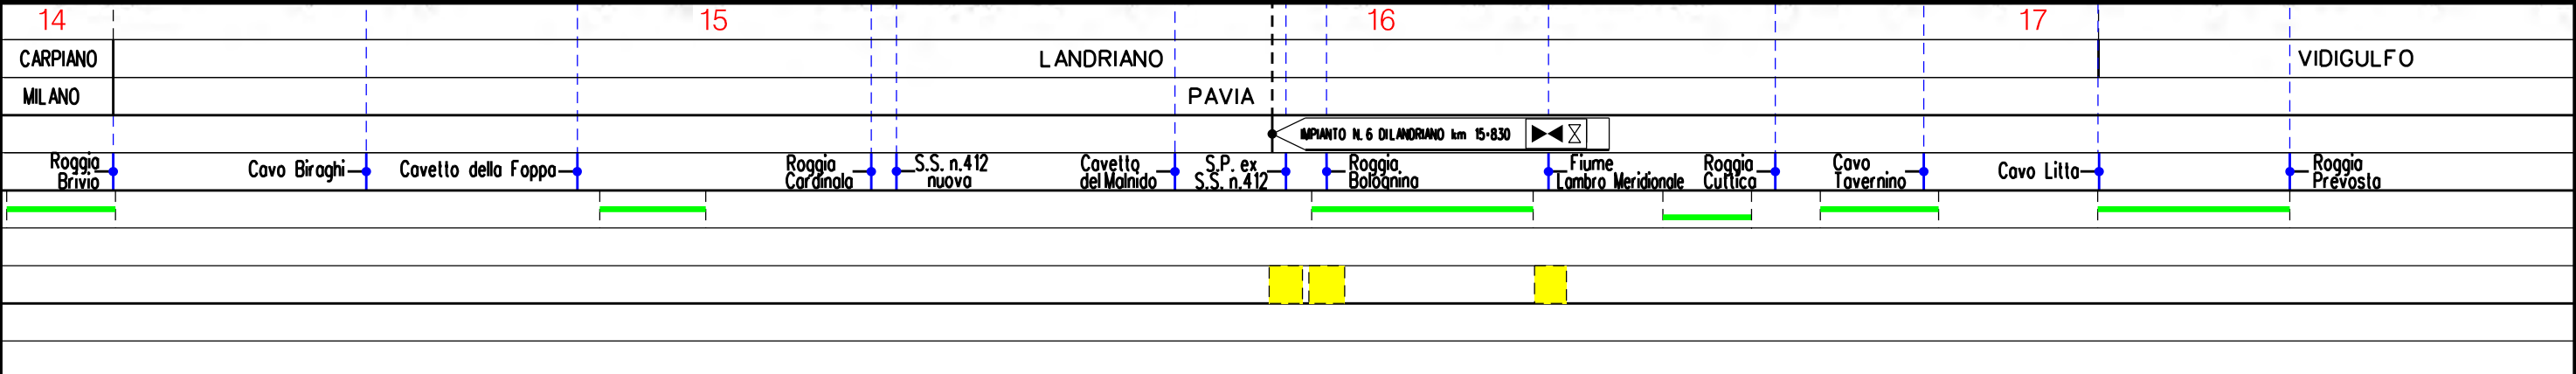



MET. SERGNANO-MORTARA  
 TRATTO CERVIGNANO-MORTARA  
 DN 750 (30"), MOP 70 bar

Rimozione Condotta Esistente  
 USO DEL SUOLO


01	15-07-14	AGGIORNATO PER PERMESSI	ROSSI	CECCONI	FRASSINELLI
00	02-03-12	EMISSIONE	AGUZZI	CECCONI	FRASSINELLI
INDICE	DATA	REVISIONI	ELABORATO	VERIFICATO	APPROVATO

Foglio  
**7**  
 di 18  
 Scala  
**1:10000**



Dis. J01811-ENV-DW-300-0050  
 Comm. NR/11030

Il presente disegno e' di proprieta' aziendale - La Societa' tutelera' i propri diritti a termine di legge.

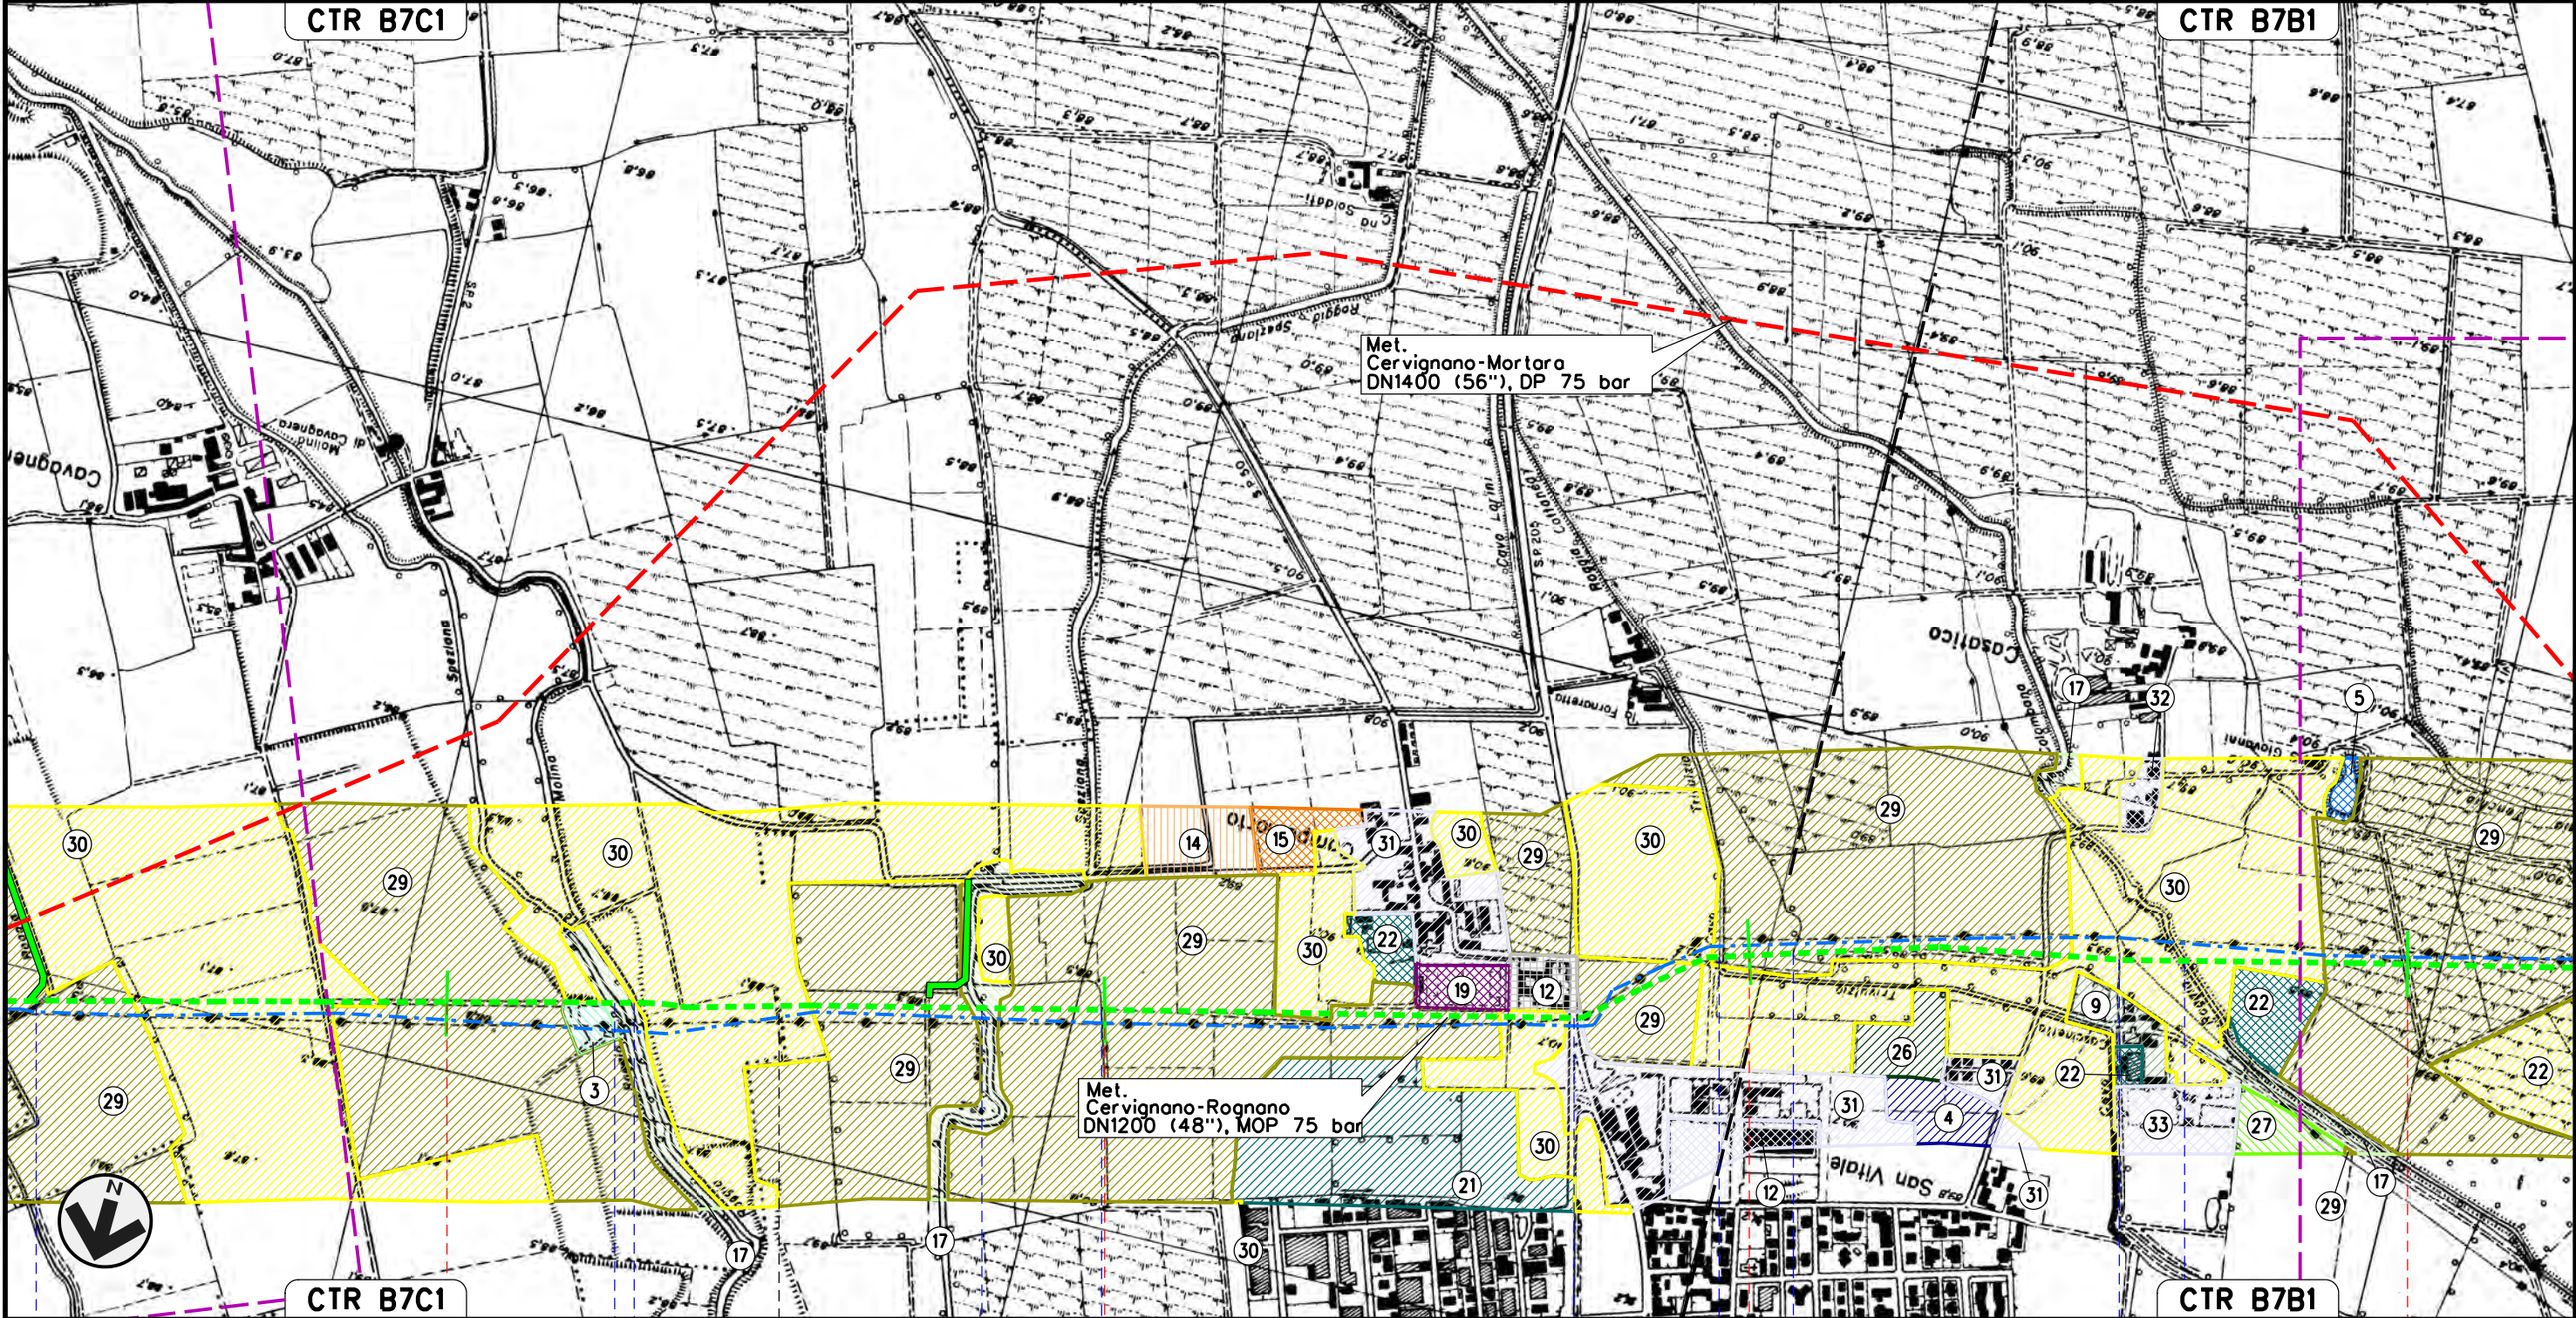

18	19	20	21
VIDIGULFO	PAVIA	SIZIANO	
Roggia Prevosto	Roggia Ticinello	Roggia Molino	Roggia Spesiano
	Cavo Calario	S.P. n.205	Cavo Marocco
		Roggia Cattaneo	Fontanile Bonate
			Roggia Colombano



MET. SERGNANO-MORTARA  
 TRATTO CERVIGNANO-MORTARA  
 DN 750 (30"), MOP 70 bar

Rimozione Condotta Esistente  
 USO DEL SUOLO



01	15-07-14	AGGIORNATO PER PERMESSI	ROSSI	CECONI	FRASSINELLI
00	02-03-12	EMISSIONE	AGUZZI	CECONI	FRASSINELLI
INDICE	DATA	REVISIONI	ELABORATO	VERIFICATO	APPROVATO

Foglio  
 8  
 di 18  
 Scala  
 1:10000



Dis. J01811-ENV-DW-300-0050  
 Comm. NR/11030

Il presente disegno e' di proprieta' aziendale - La Societa' tutelera' i propri diritti a termine di legge.

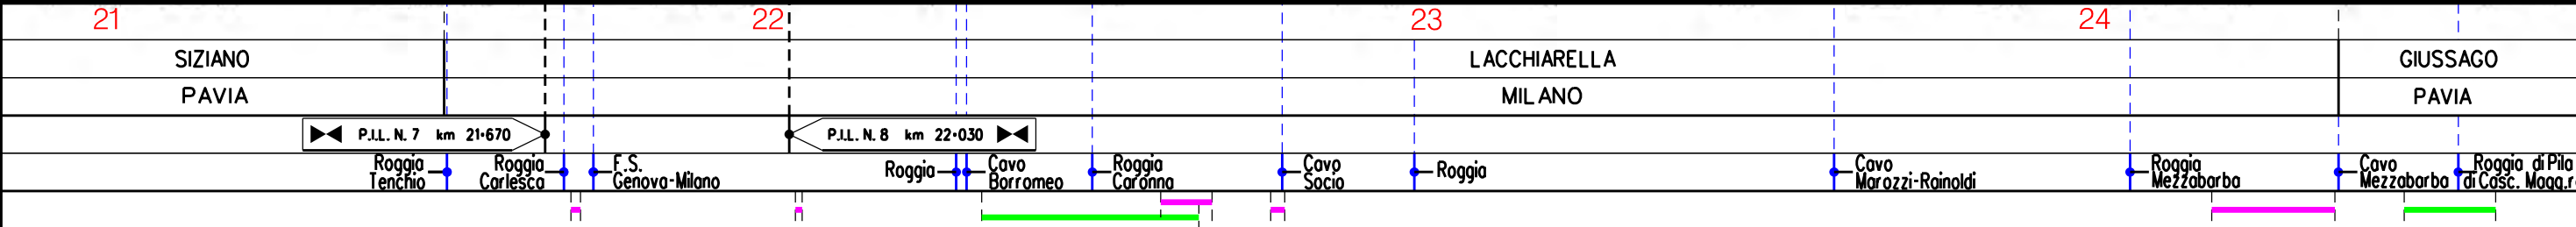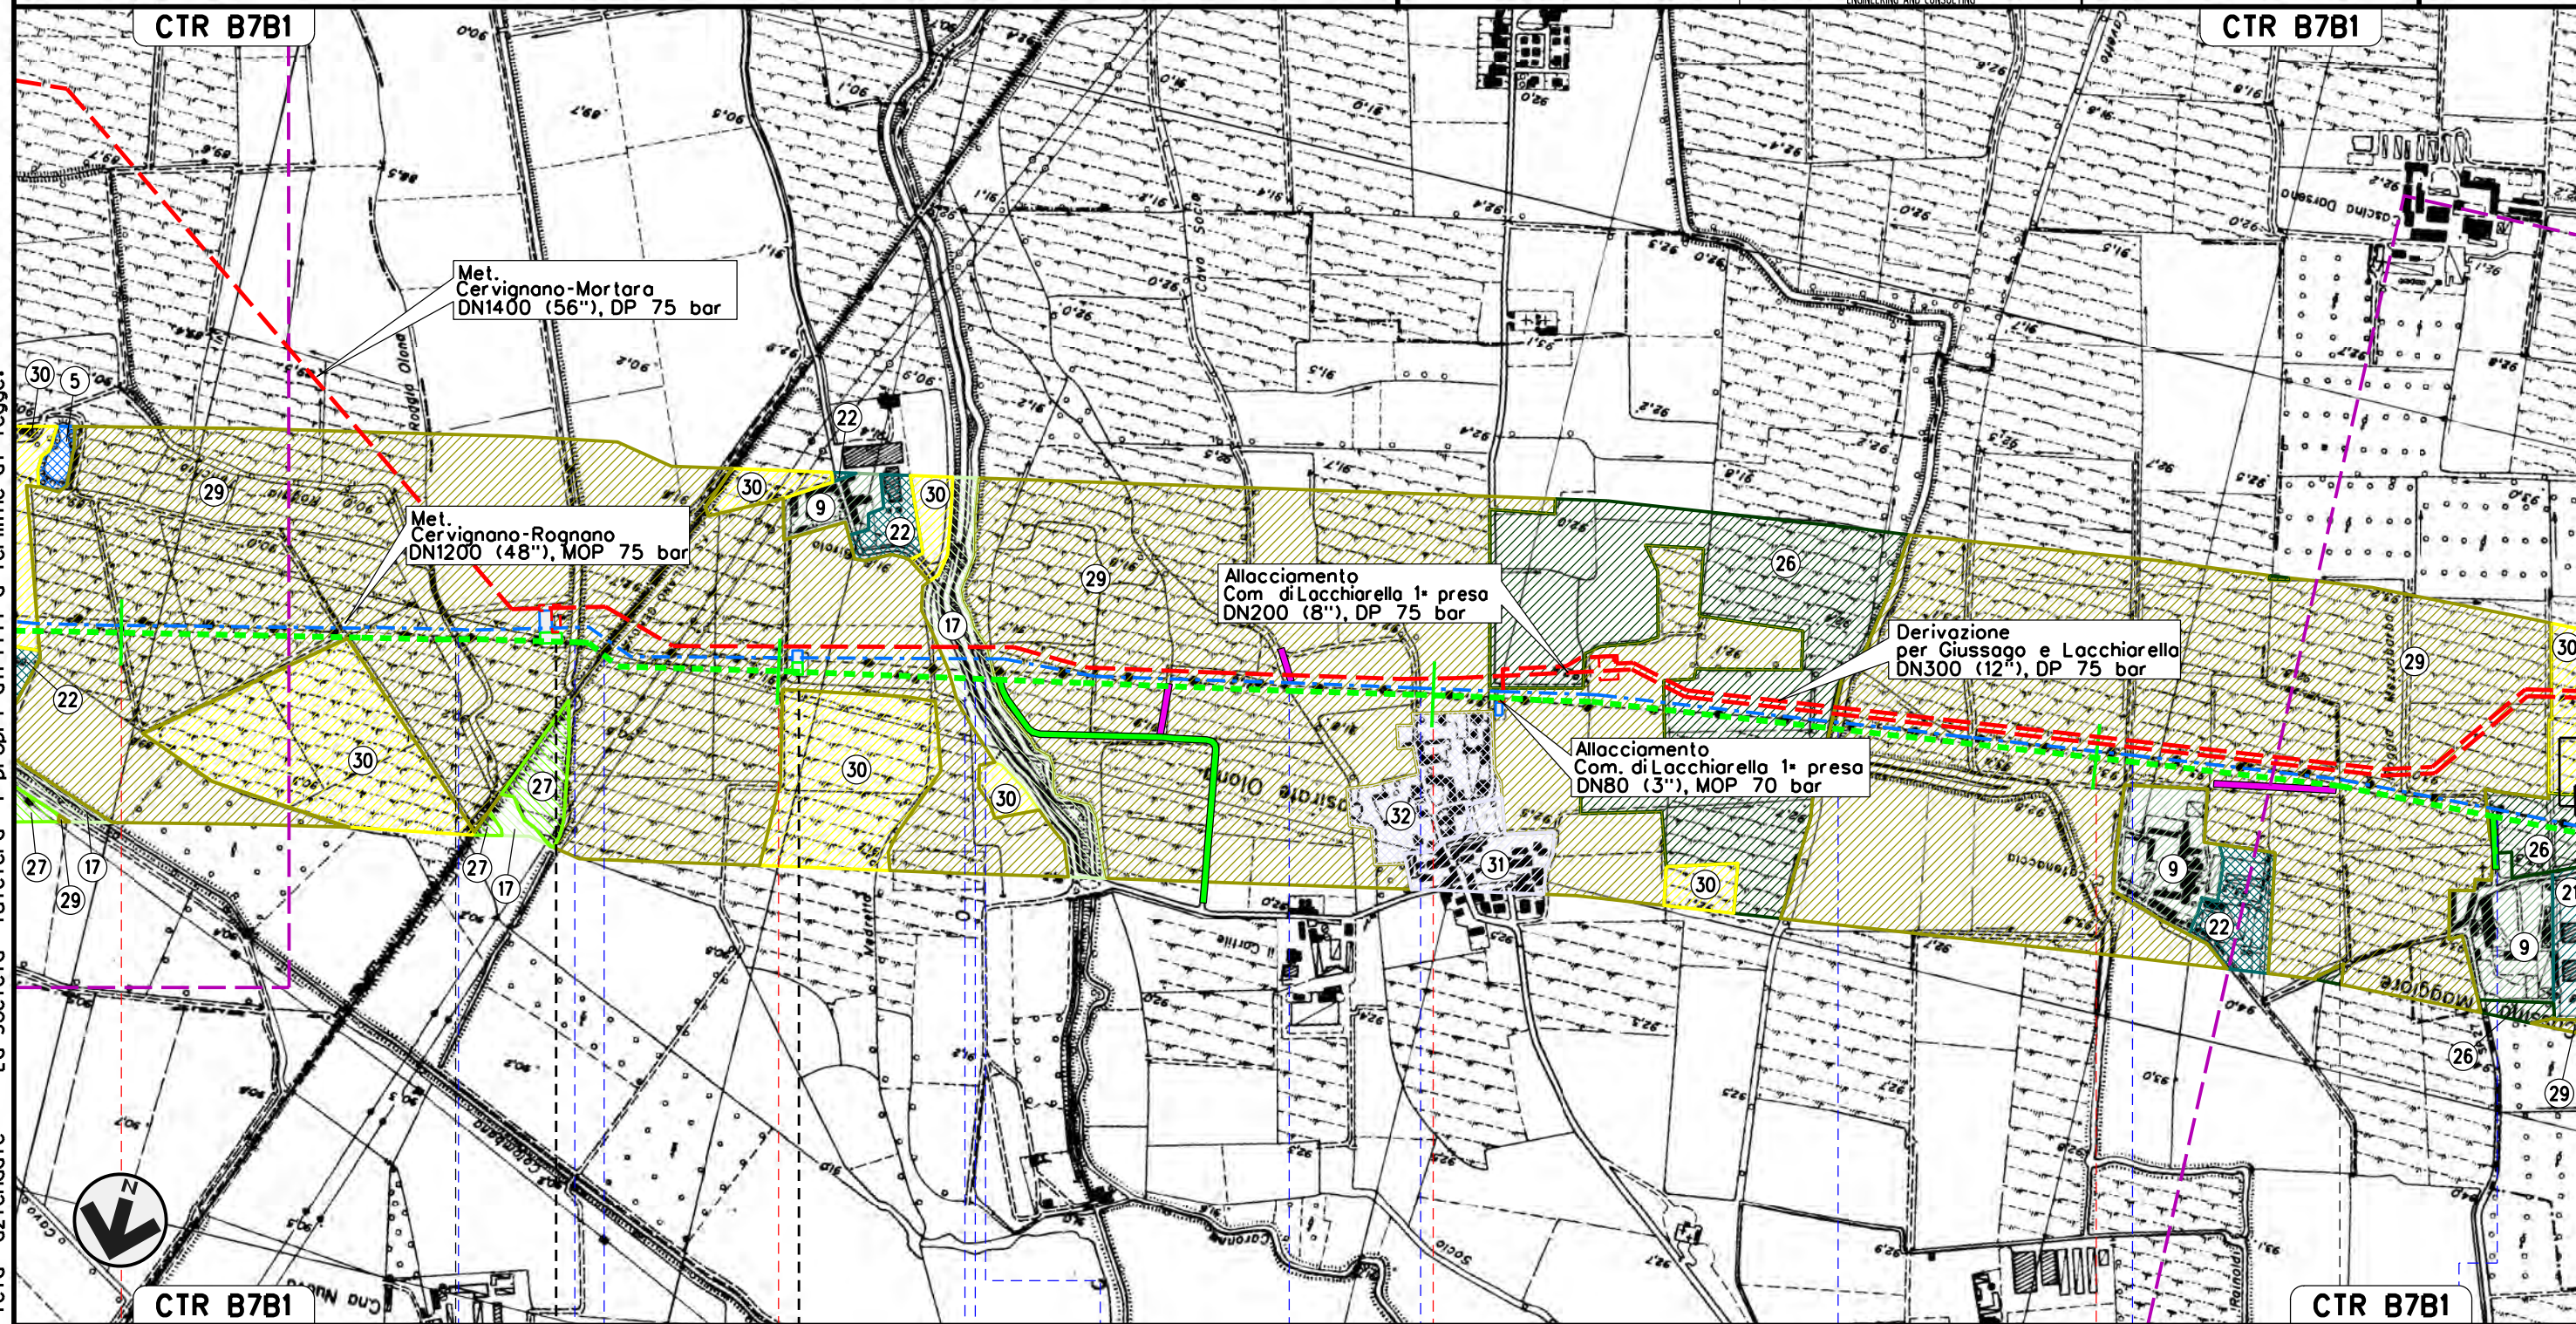




MET. SERGNANO-MORTARA  
 TRATTO CERVIGNANO-MORTARA  
 DN 750 (30"), MOP 70 bar

Rimozione Condotta Esistente  
 USO DEL SUOLO

01	15-07-14	AGGIORNATO PER PERMESSI	ROSSI	CECCONI	FRASSINELLI
00	02-03-12	EMISSIONE	AGUZZI	CECCONI	FRASSINELLI
INDICE	DATA	REVISIONI	ELABORATO	VERIFICATO	APPROVATO
					
			Dis. J01811-ENV-DW-300-0050		Foglio 9 di 18
			Comm. NR/11030		Scala 1:10000



Il presente disegno e' di proprieta' aziendale - La Societa' tutelera' i propri diritti a termine di legge.

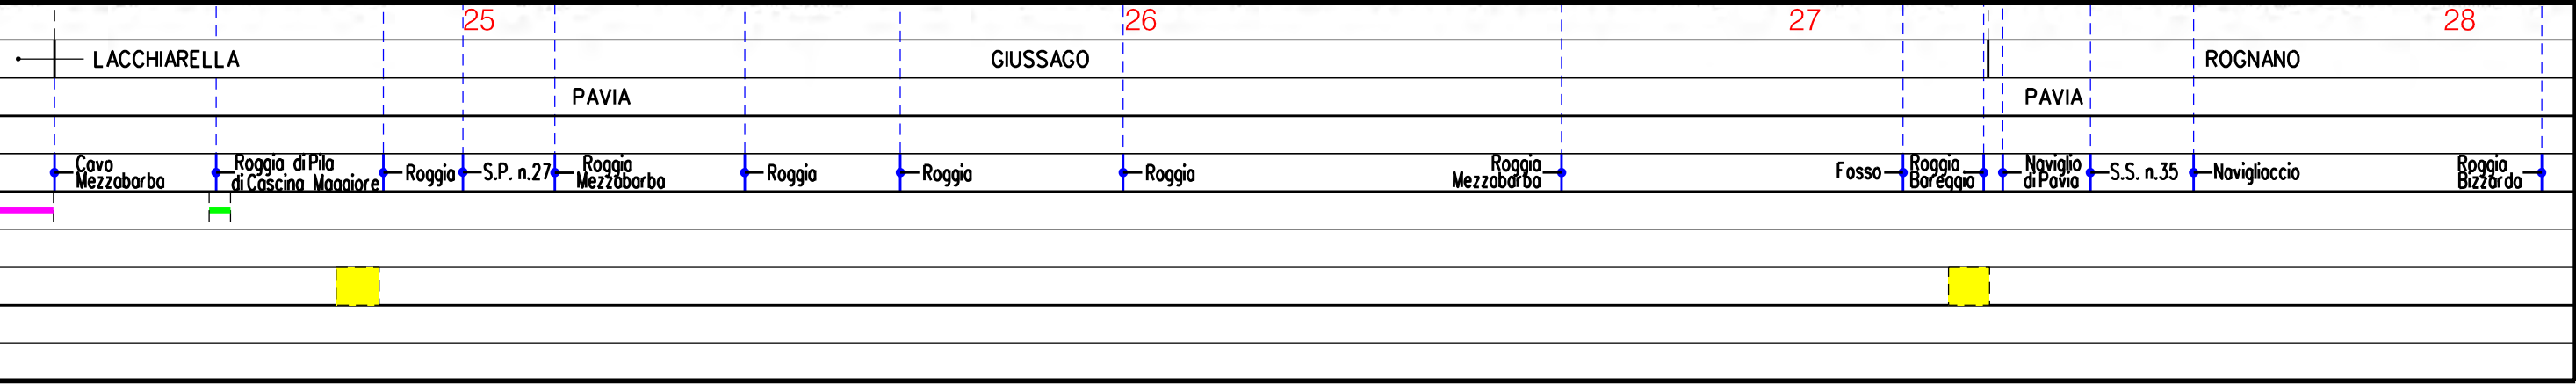



MET. SERGNANO-MORTARA  
 TRATTO CERVIGNANO-MORTARA  
 DN 750 (30"), MOP 70 bar

Rimozione Condotta Esistente  
 USO DEL SUOLO


01	15-07-14	AGGIORNATO PER PERMESSI	ROSSI	CECCONI	FRASSINELLI
00	02-03-12	EMISSIONE	AGUZZI	CECCONI	FRASSINELLI
INDICE	DATA	REVISIONI	ELABORATO	VERIFICATO	APPROVATO

Foglio  
 10  
 di 18  
 Scala  
 1:10000



Dis. J01811-ENV-DW-300-0050  
 Comm. NR/11030

Il presente disegno e' di proprieta' aziendale - La Societa' tutelera' i propri diritti a termine di legge.

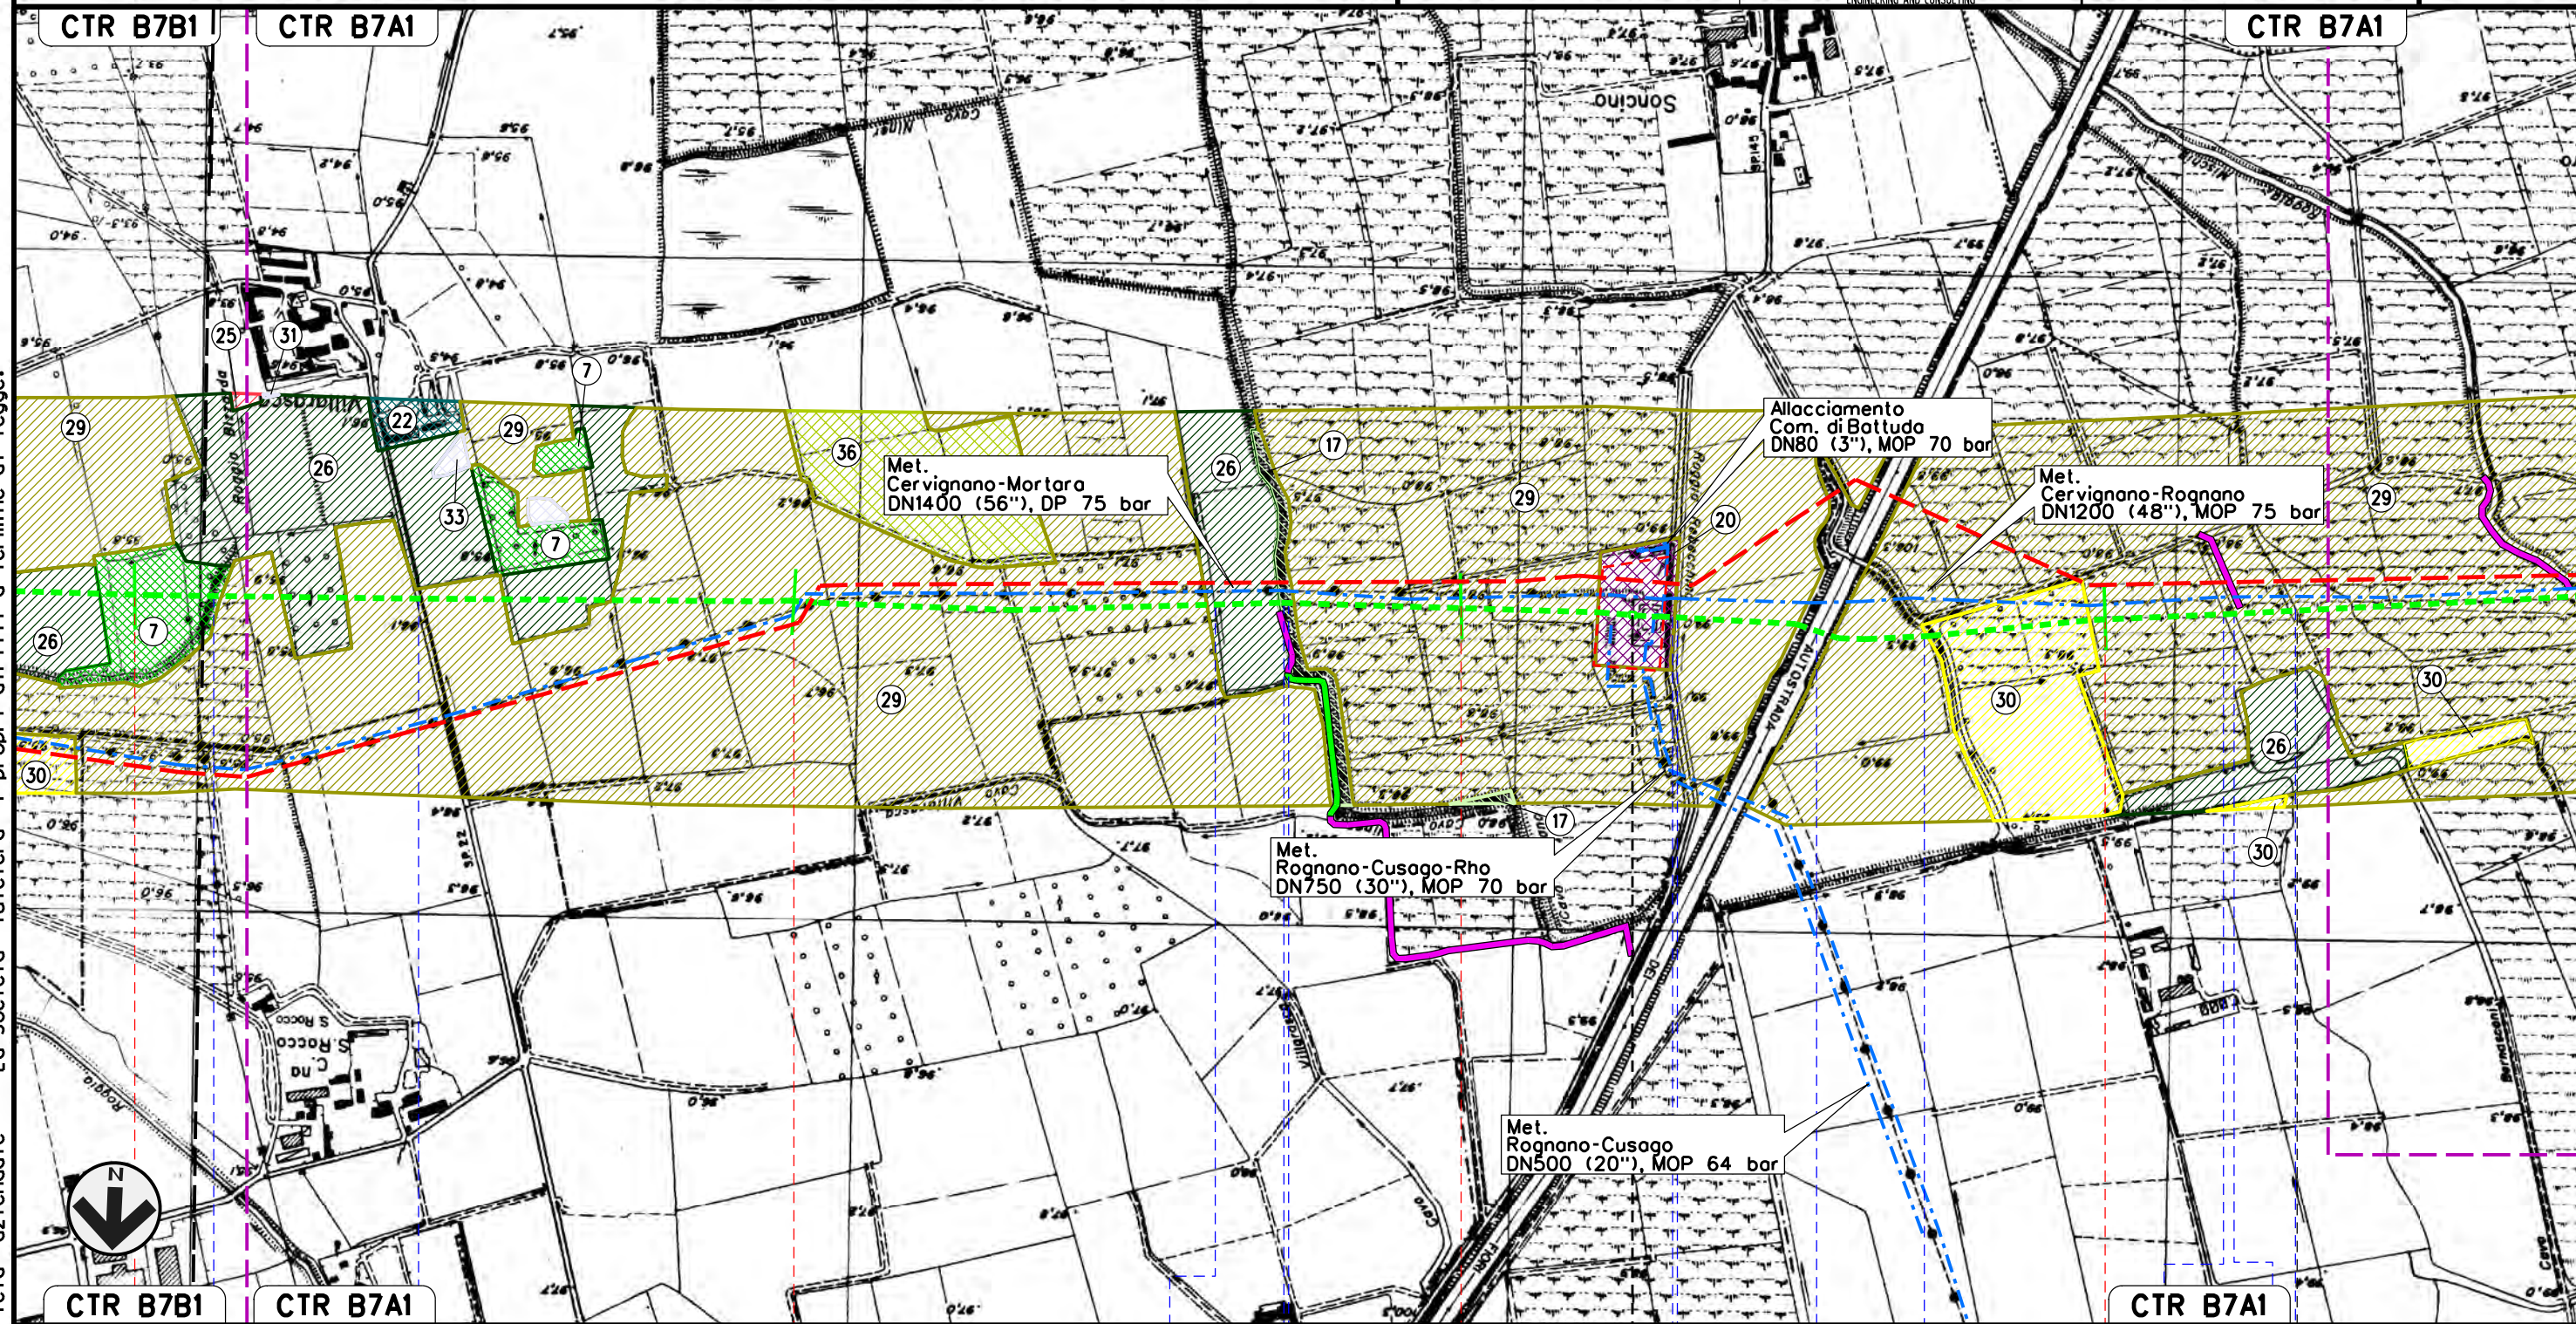


CTR B7B1      CTR B7A1      CTR B7A1      CTR B7A1

28      29      30      31

ROGNANO  
 PAVIA

TROVO

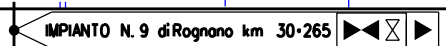

Roggia Bizzardo      S.P. n.22      Roggia      Cavo Kewenkuller      Cavo Corimati      S. P. n.145      Roggia A 7      Cavetto Soncino      Cavo Cerro      Cavo Beretta      Roggia Giovenzana



MET. SERGNANO-MORTARA  
 TRATTO CERVIGNANO-MORTARA  
 DN 750 (30"), MOP 70 bar

Rimozione Condotta Esistente  
 USO DEL SUOLO


01	15-07-14	AGGIORNATO PER PERMESSI	ROSSI	CECCONI	FRASSINELLI
00	02-03-12	EMISSIONE	AGUZZI	CECCONI	FRASSINELLI
INDICE	DATA	REVISIONI	ELABORATO	VERIFICATO	APPROVATO

Foglio  
**11**  
 di 18  
 Scala  
**1:10000**



Dis. J01811-ENV-DW-300-0050  
 Comm. NR/11030

Il presente disegno e' di proprieta' aziendale - La Societa' tutelera' i propri diritti a termine di legge.

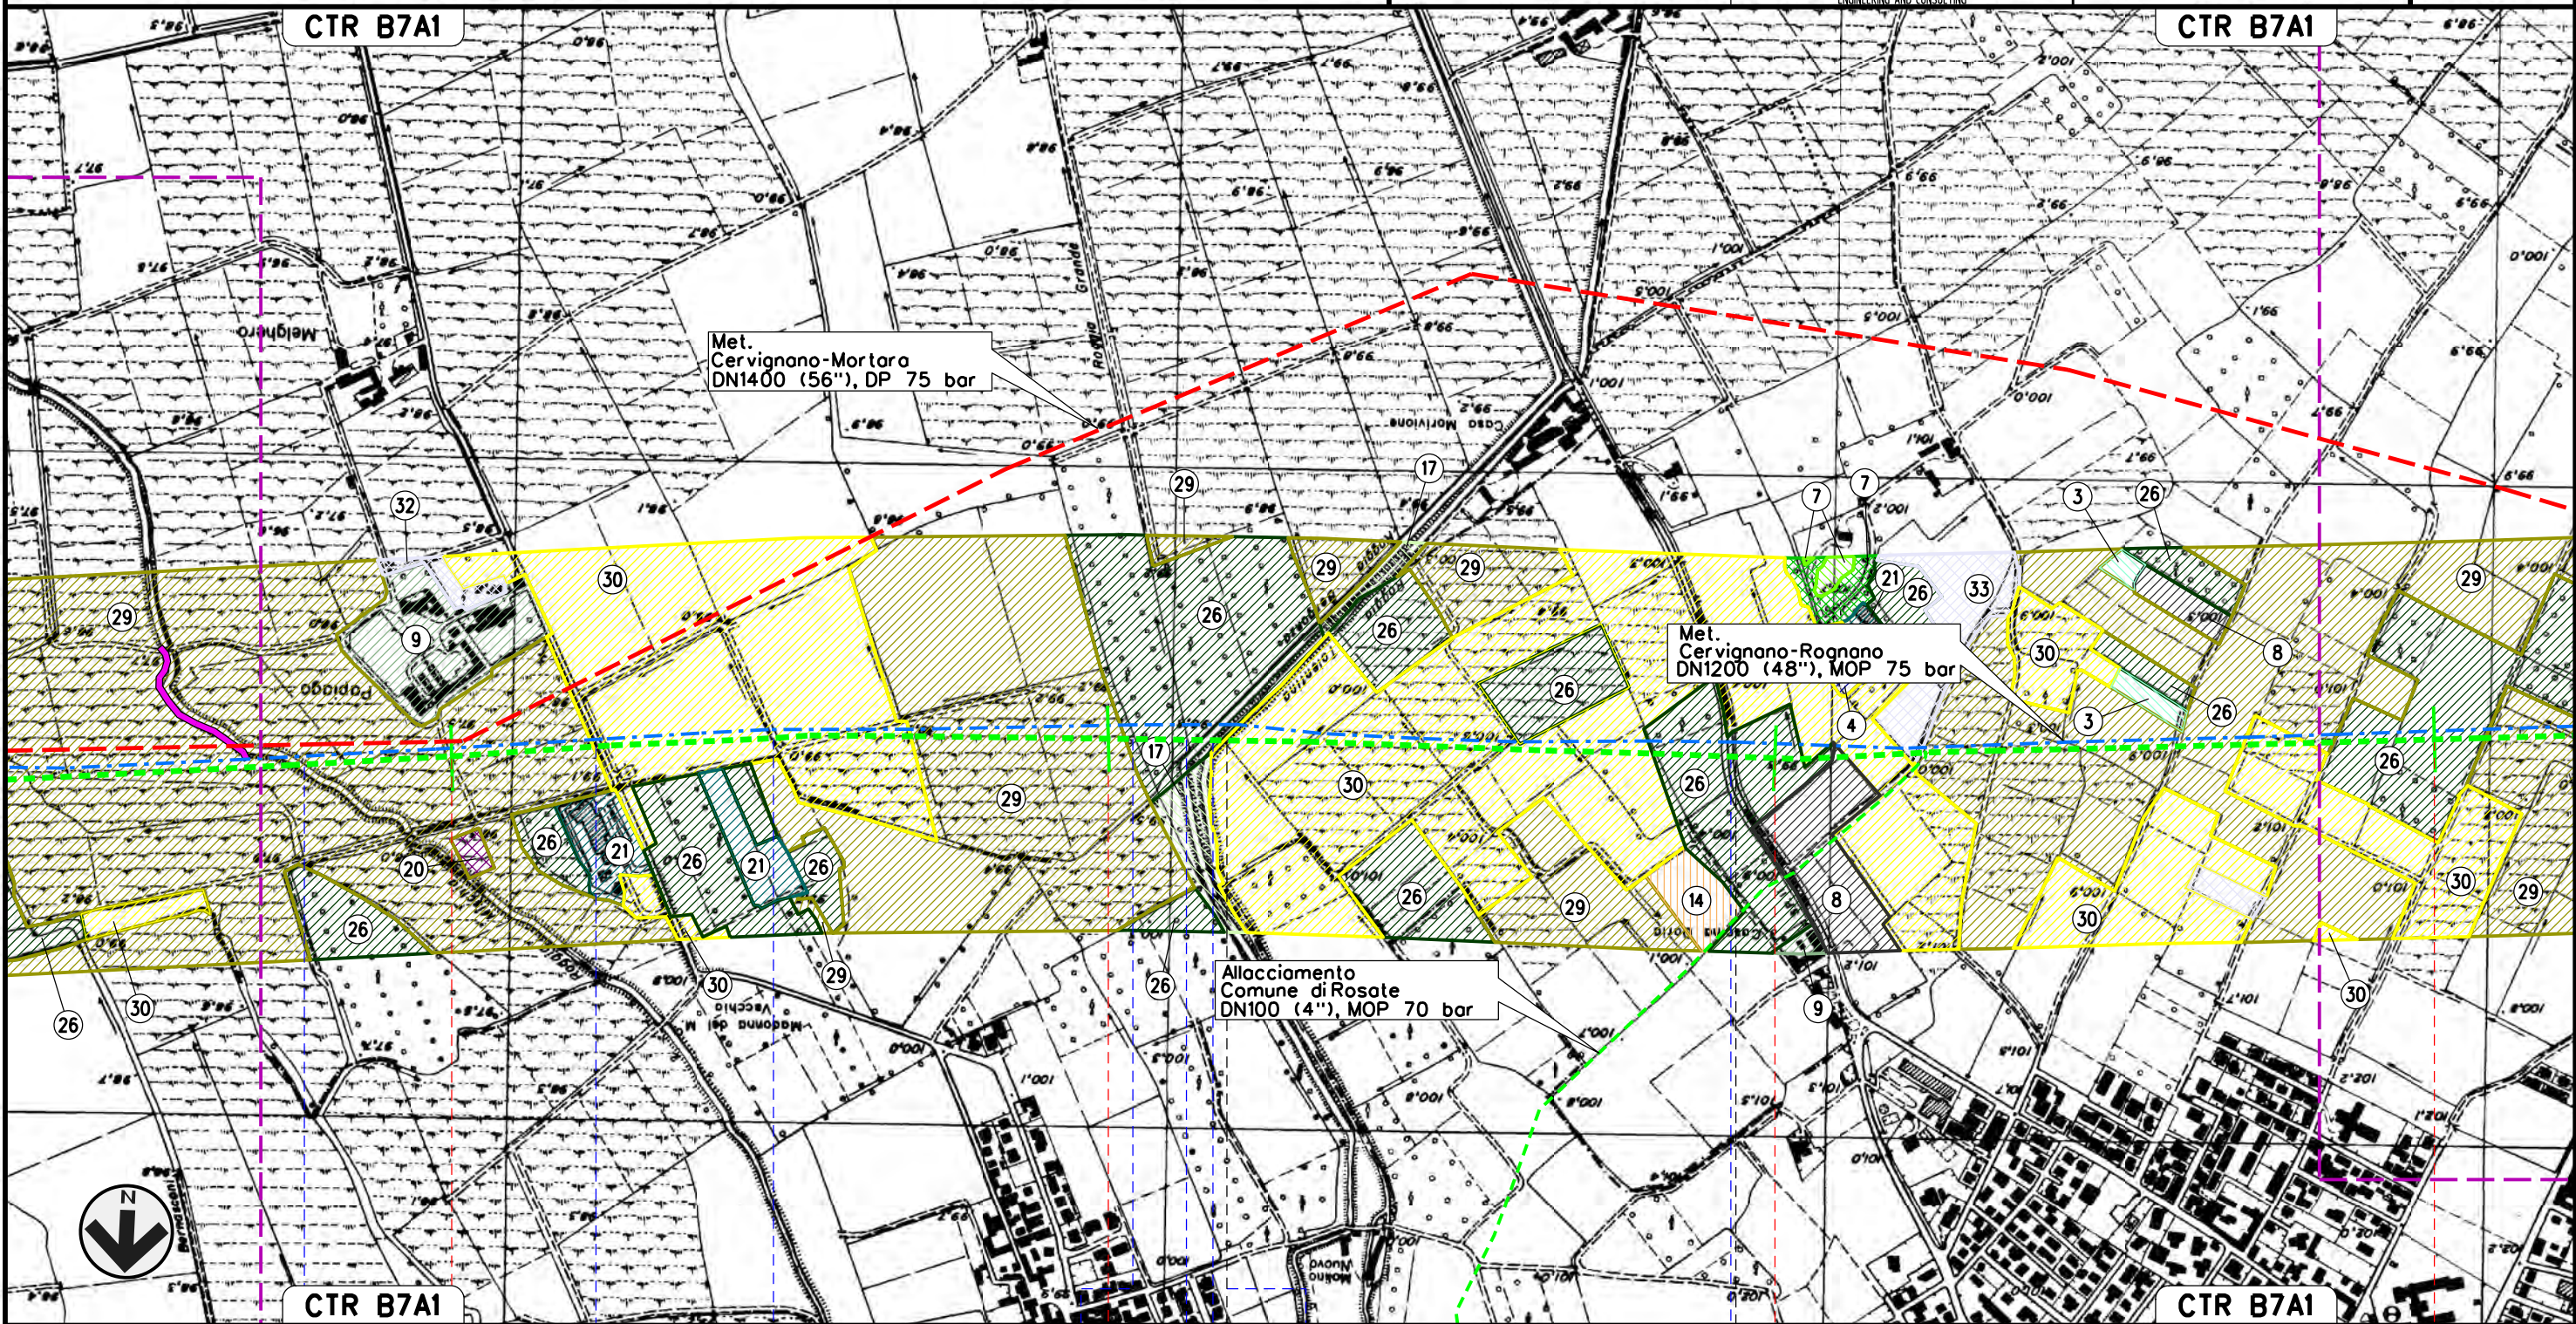

32	33	34	35
TROVO PAVIA	VERNATE MILANO	CASORATE PRIMO PAVIA	
Roggia Mischia	Cavo Torradello	Roggia	Cavo Beccheria
	Roggia Grande	Roggia Beranzona	Roggia Tolentina
		S.P. n.11	Colo Casorate



MET. SERGNANO-MORTARA  
 TRATTO CERVIGNANO-MORTARA  
 DN 750 (30"), MOP 70 bar

Rimozione Condotta Esistente  
 USO DEL SUOLO


01	15-07-14	AGGIORNATO PER PERMESSI	ROSSI	CECCONI	FRASSINELLI
00	02-03-12	EMISSIONE	AGUZZI	CECCONI	FRASSINELLI
INDICE	DATA	REVISIONI	ELABORATO	VERIFICATO	APPROVATO

Foglio  
 12  
 di 18  
 Scala  
 1:10000



Dis. J01811-ENV-DW-300-0050  
 Comm. NR/11030

Il presente disegno e' di proprieta' aziendale - La Societa' tutelera' i propri diritti a termine di legge.

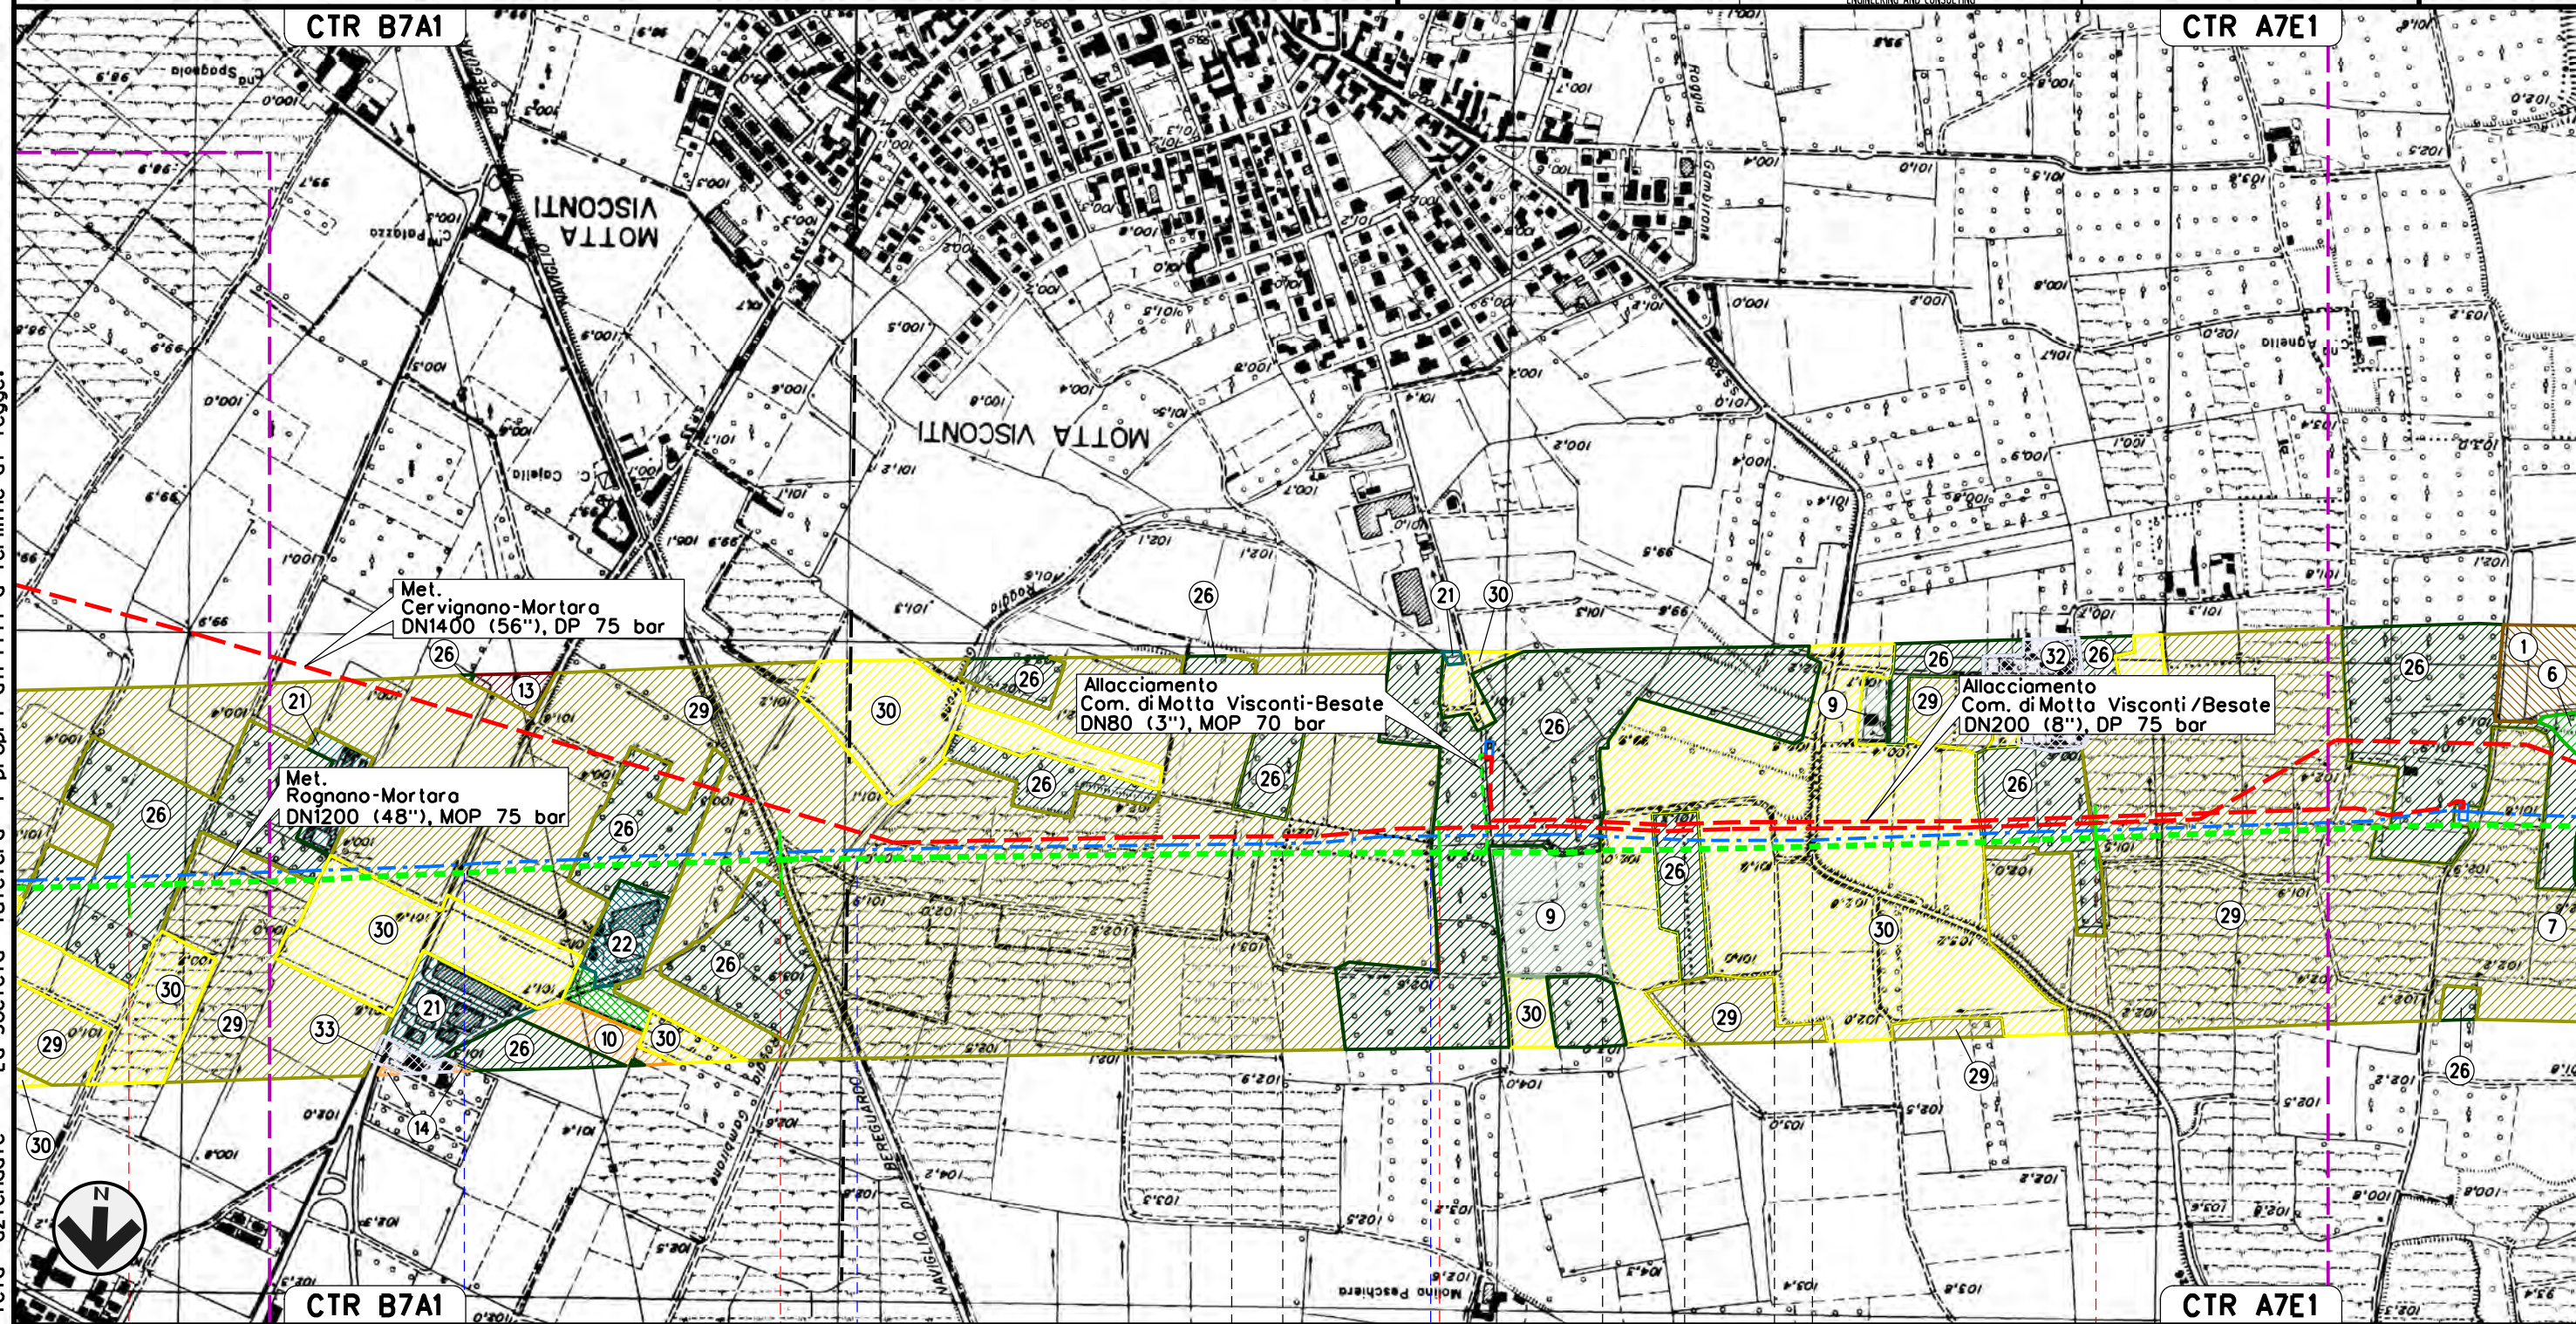


35	36	37	38
CASORATE PRIMO PAVIA	MOTTA VISCONTI	BESATE	BESATE
	MOTTA VISCONTI	MILANO	
S.P. n.190	Naviglio Bereguardo	Cavo Gambirone	Roggia Maino
			S.S. n.526




MET. SERGNANO-MORTARA  
 TRATTO CERVIGNANO-MORTARA  
 DN 750 (30"), MOP 70 bar

Rimozione Condotta Esistente  
 USO DEL SUOLO

01	15-07-14	AGGIORNATO PER PERMESSI	ROSSI	CECCONI	FRASSINELLI
00	02-03-12	EMISSIONE	AGUZZI	CECCONI	FRASSINELLI
INDICE	DATA	REVISIONI	ELABORATO	VERIFICATO	APPROVATO
					
			Dis. J01811-ENV-DW-300-0050		Foglio 13 di 18
			Comm. NR/11030		Scala 1:10000

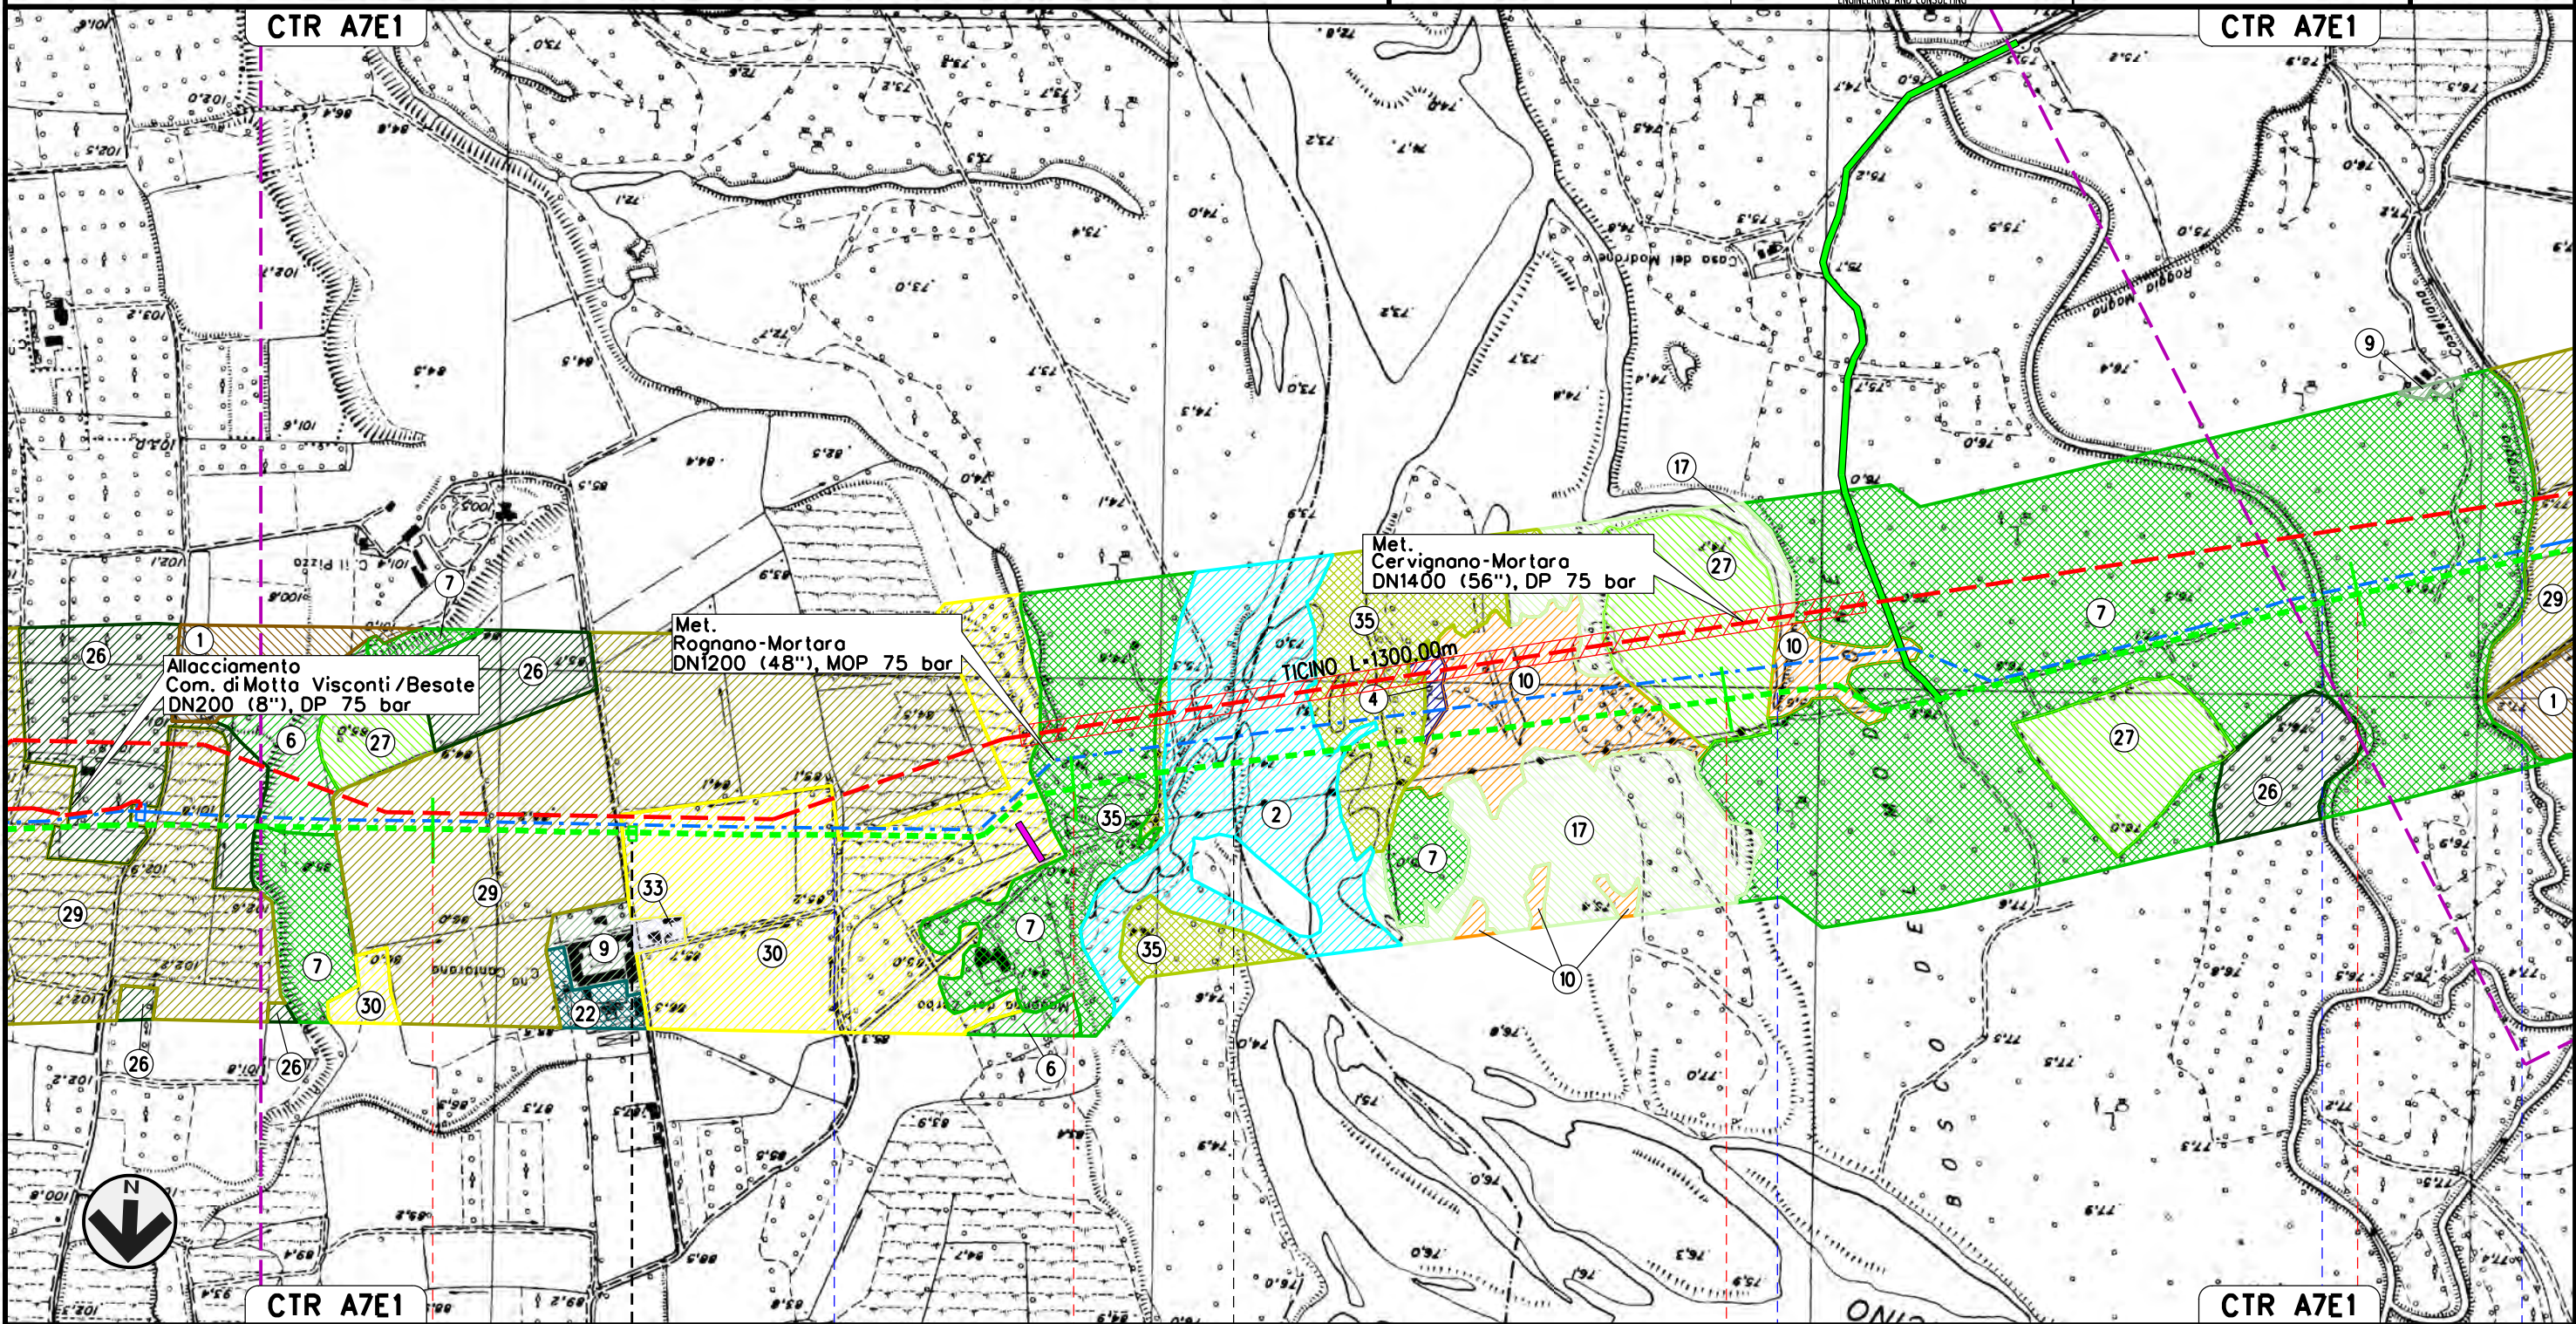

Il presente disegno e' di proprieta' aziendale - La Societa' tutelera' i propri diritti a termine di legge.

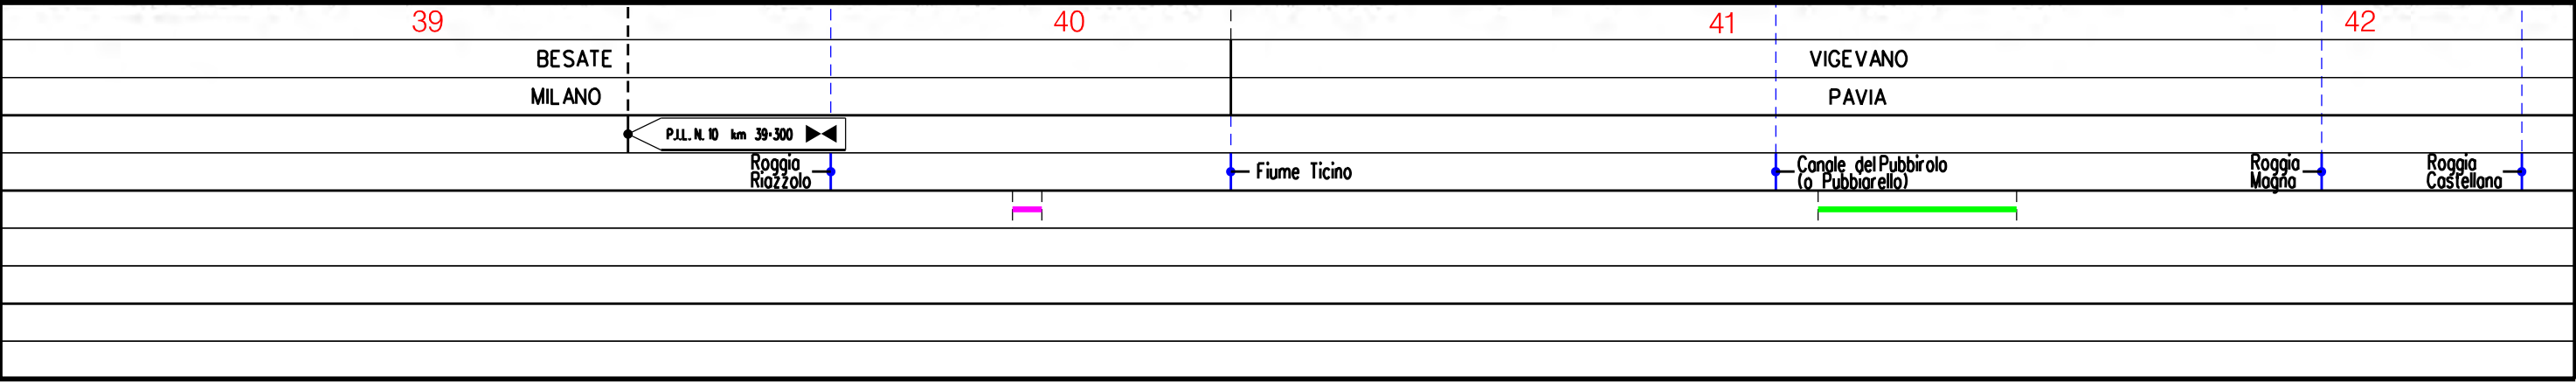




MET. SERGNANO-MORTARA  
 TRATTO CERVIGNANO-MORTARA  
 DN 750 (30"), MOP 70 bar


Rimozione Condotta Esistente  
 USO DEL SUOLO

01	15-07-14	AGGIORNATO PER PERMESSI	ROSSI	CECCONI	FRASSINELLI
00	02-03-12	EMISSIONE	AGUZZI	CECCONI	FRASSINELLI
INDICE	DATA	REVISIONI	ELABORATO	VERIFICATO	APPROVATO
					
			Dis. J01811-ENV-DW-300-0050		
			Comm. NR/11030		

Foglio  
 14  
 di 18  
 Scala  
 1:10000

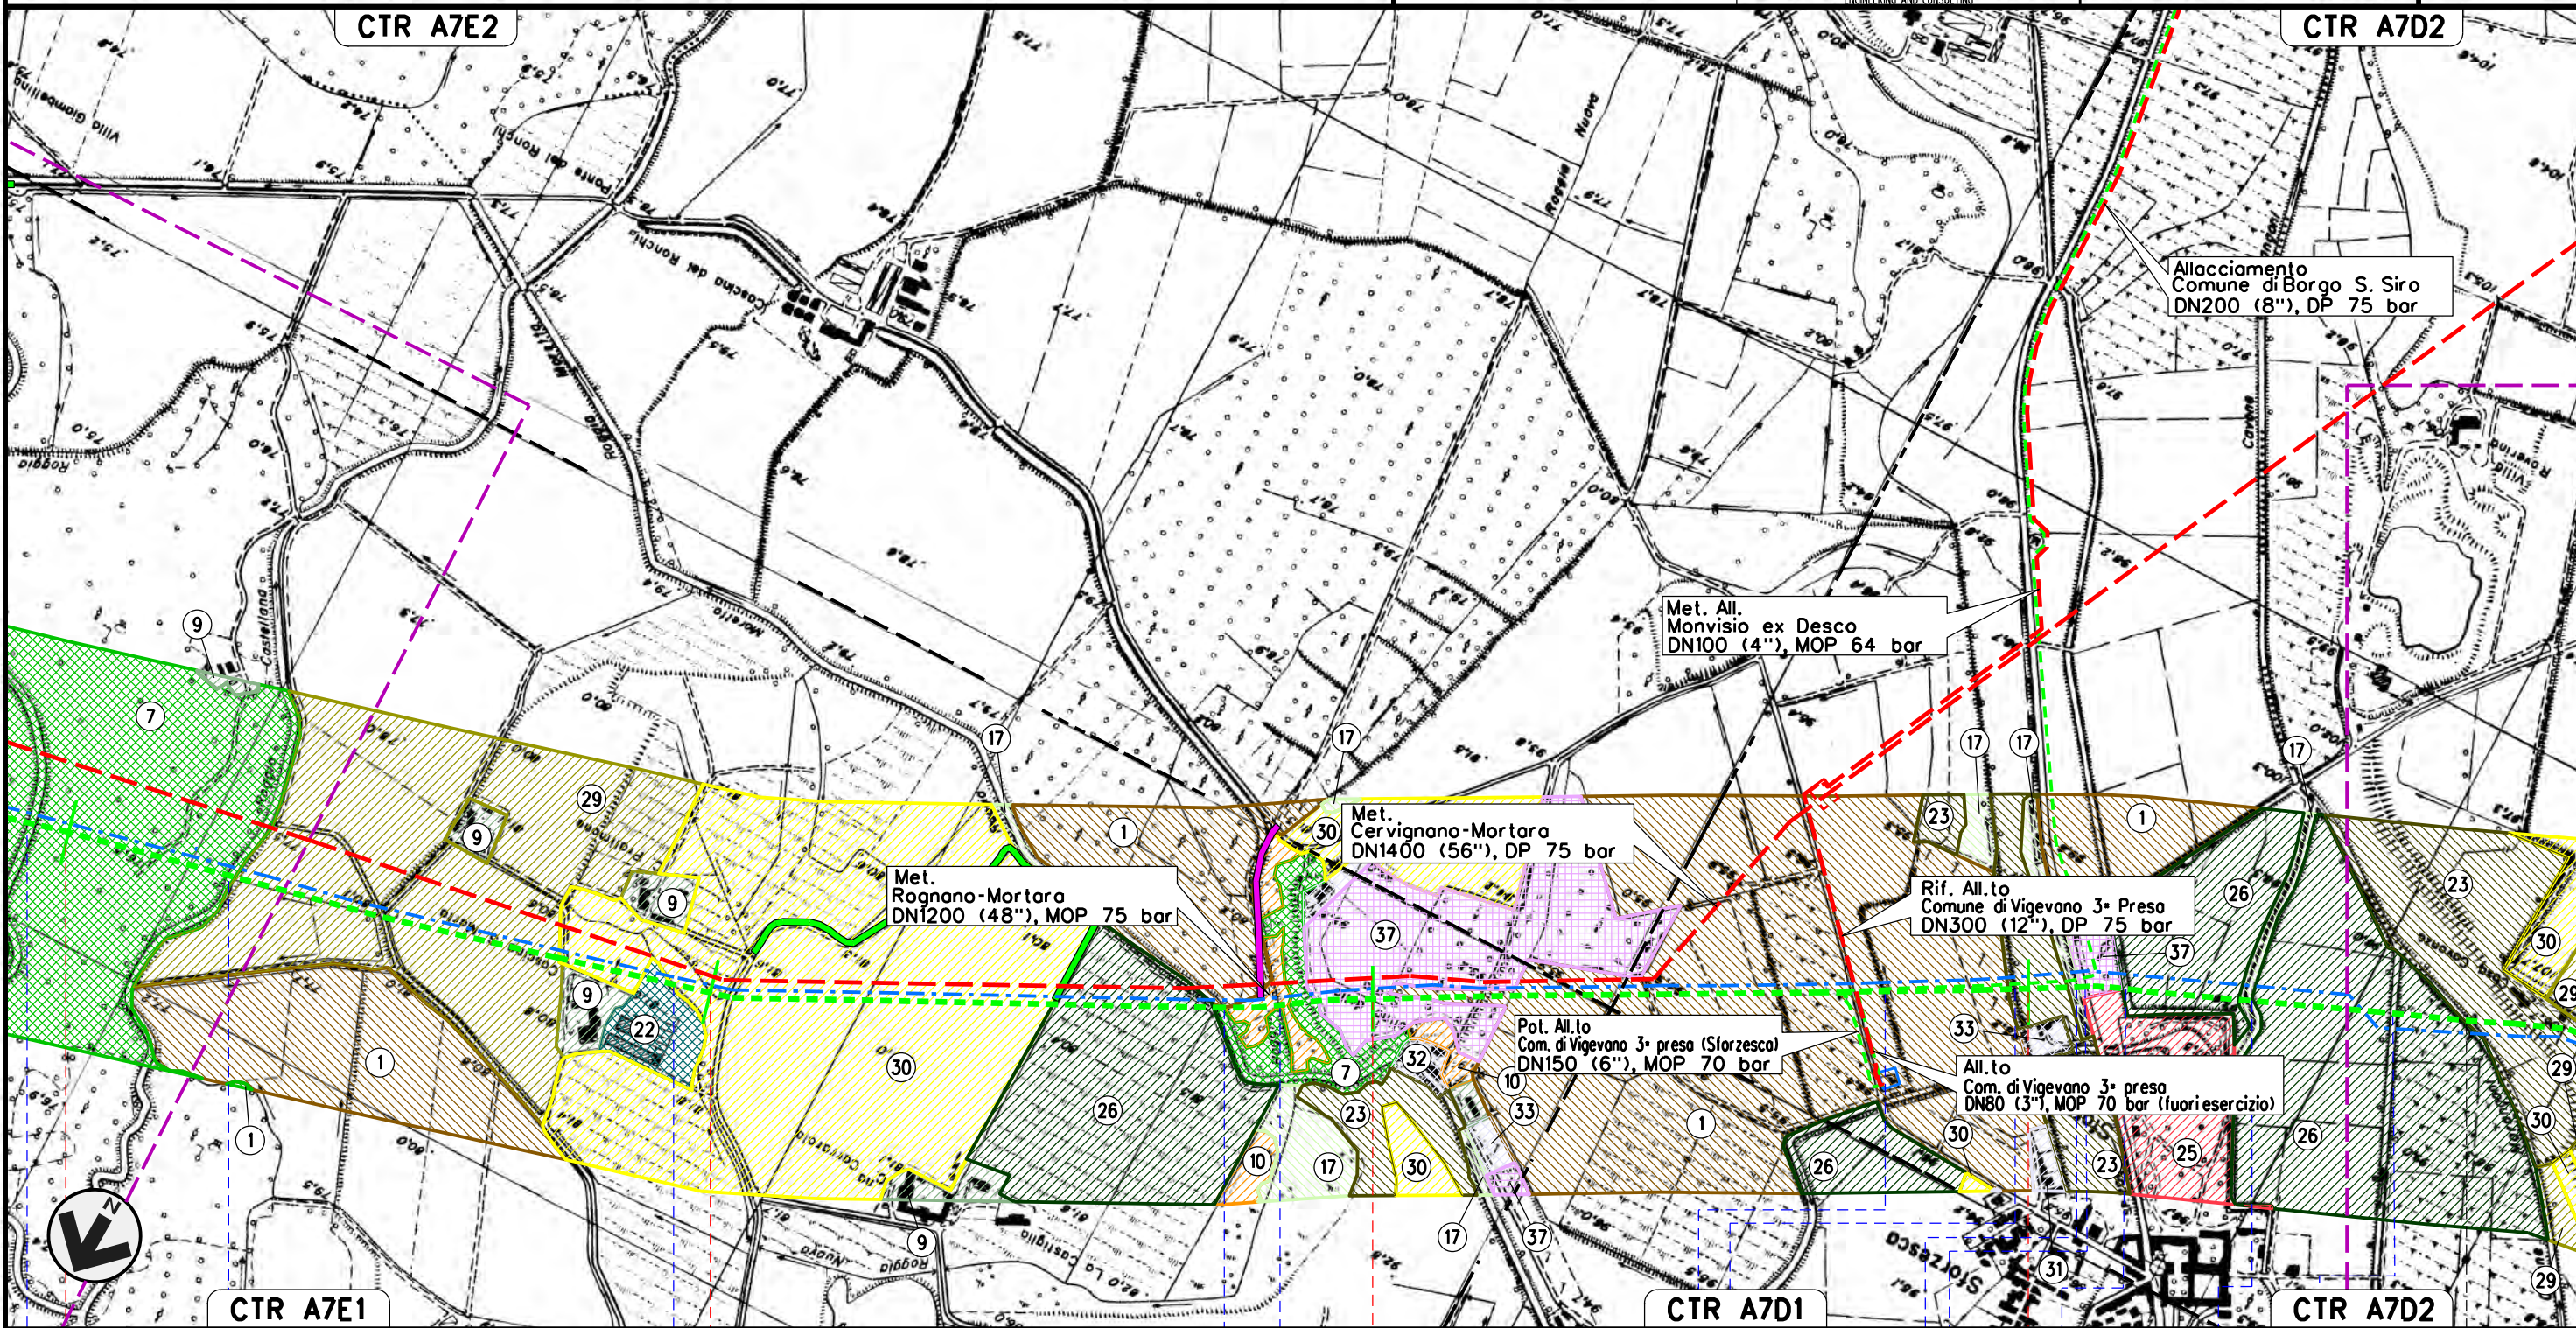

Il presente disegno e' di proprieta' aziendale - La Societa' tutelera' i propri diritti a termine di legge.

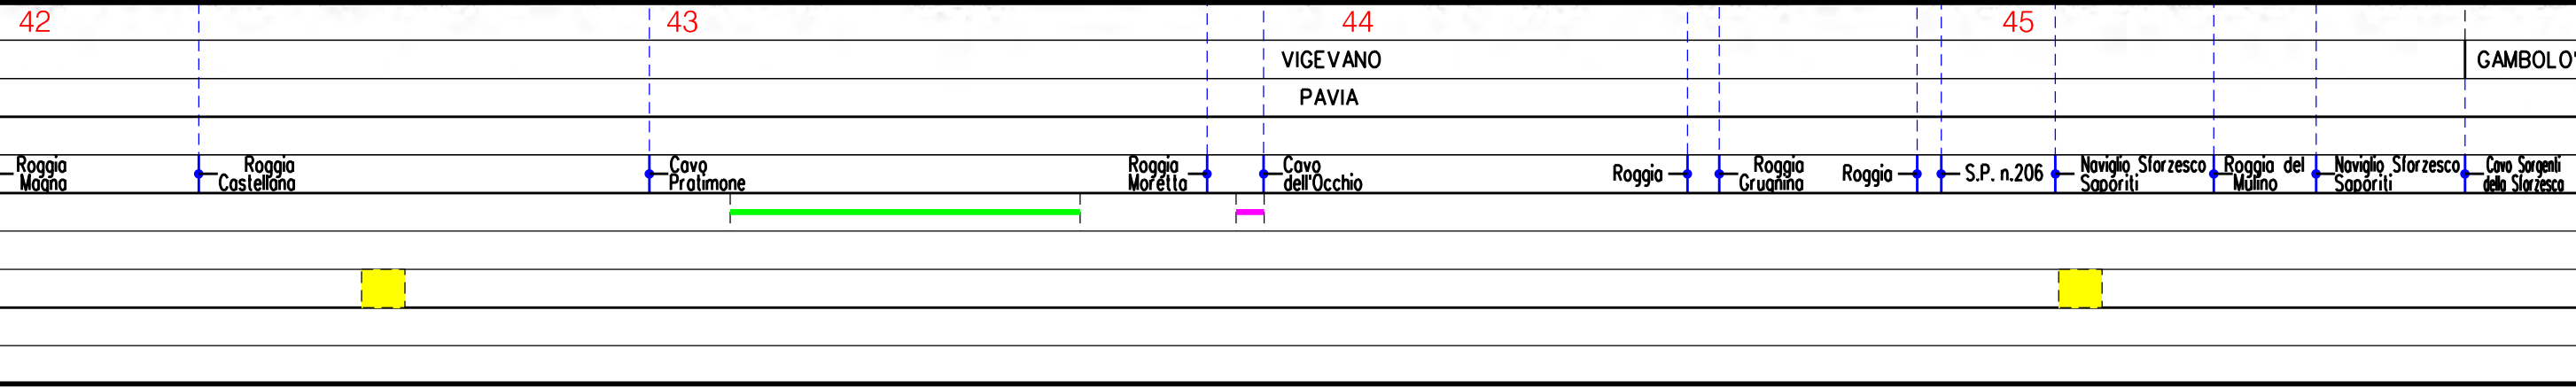



MET. SERGNANO-MORTARA  
 TRATTO CERVIGNANO-MORTARA  
 DN 750 (30"), MOP 70 bar

Rimozione Condotta Esistente  
 USO DEL SUOLO


01	15-07-14	AGGIORNATO PER PERMESSI	ROSSI	CECONI	FRASSINELLI
00	02-03-12	EMISSIONE	AGUZZI	CECONI	FRASSINELLI
INDICE	DATA	REVISIONI	ELABORATO	VERIFICATO	APPROVATO

Foglio  
 15  
 di 18  
 Scala  
 1:10000



Dis. J01811-ENV-DW-300-0050  
 Comm. NR/11030

Il presente disegno e' di proprieta' aziendale - La Societa' tutelera' i propri diritti a termine di legge.

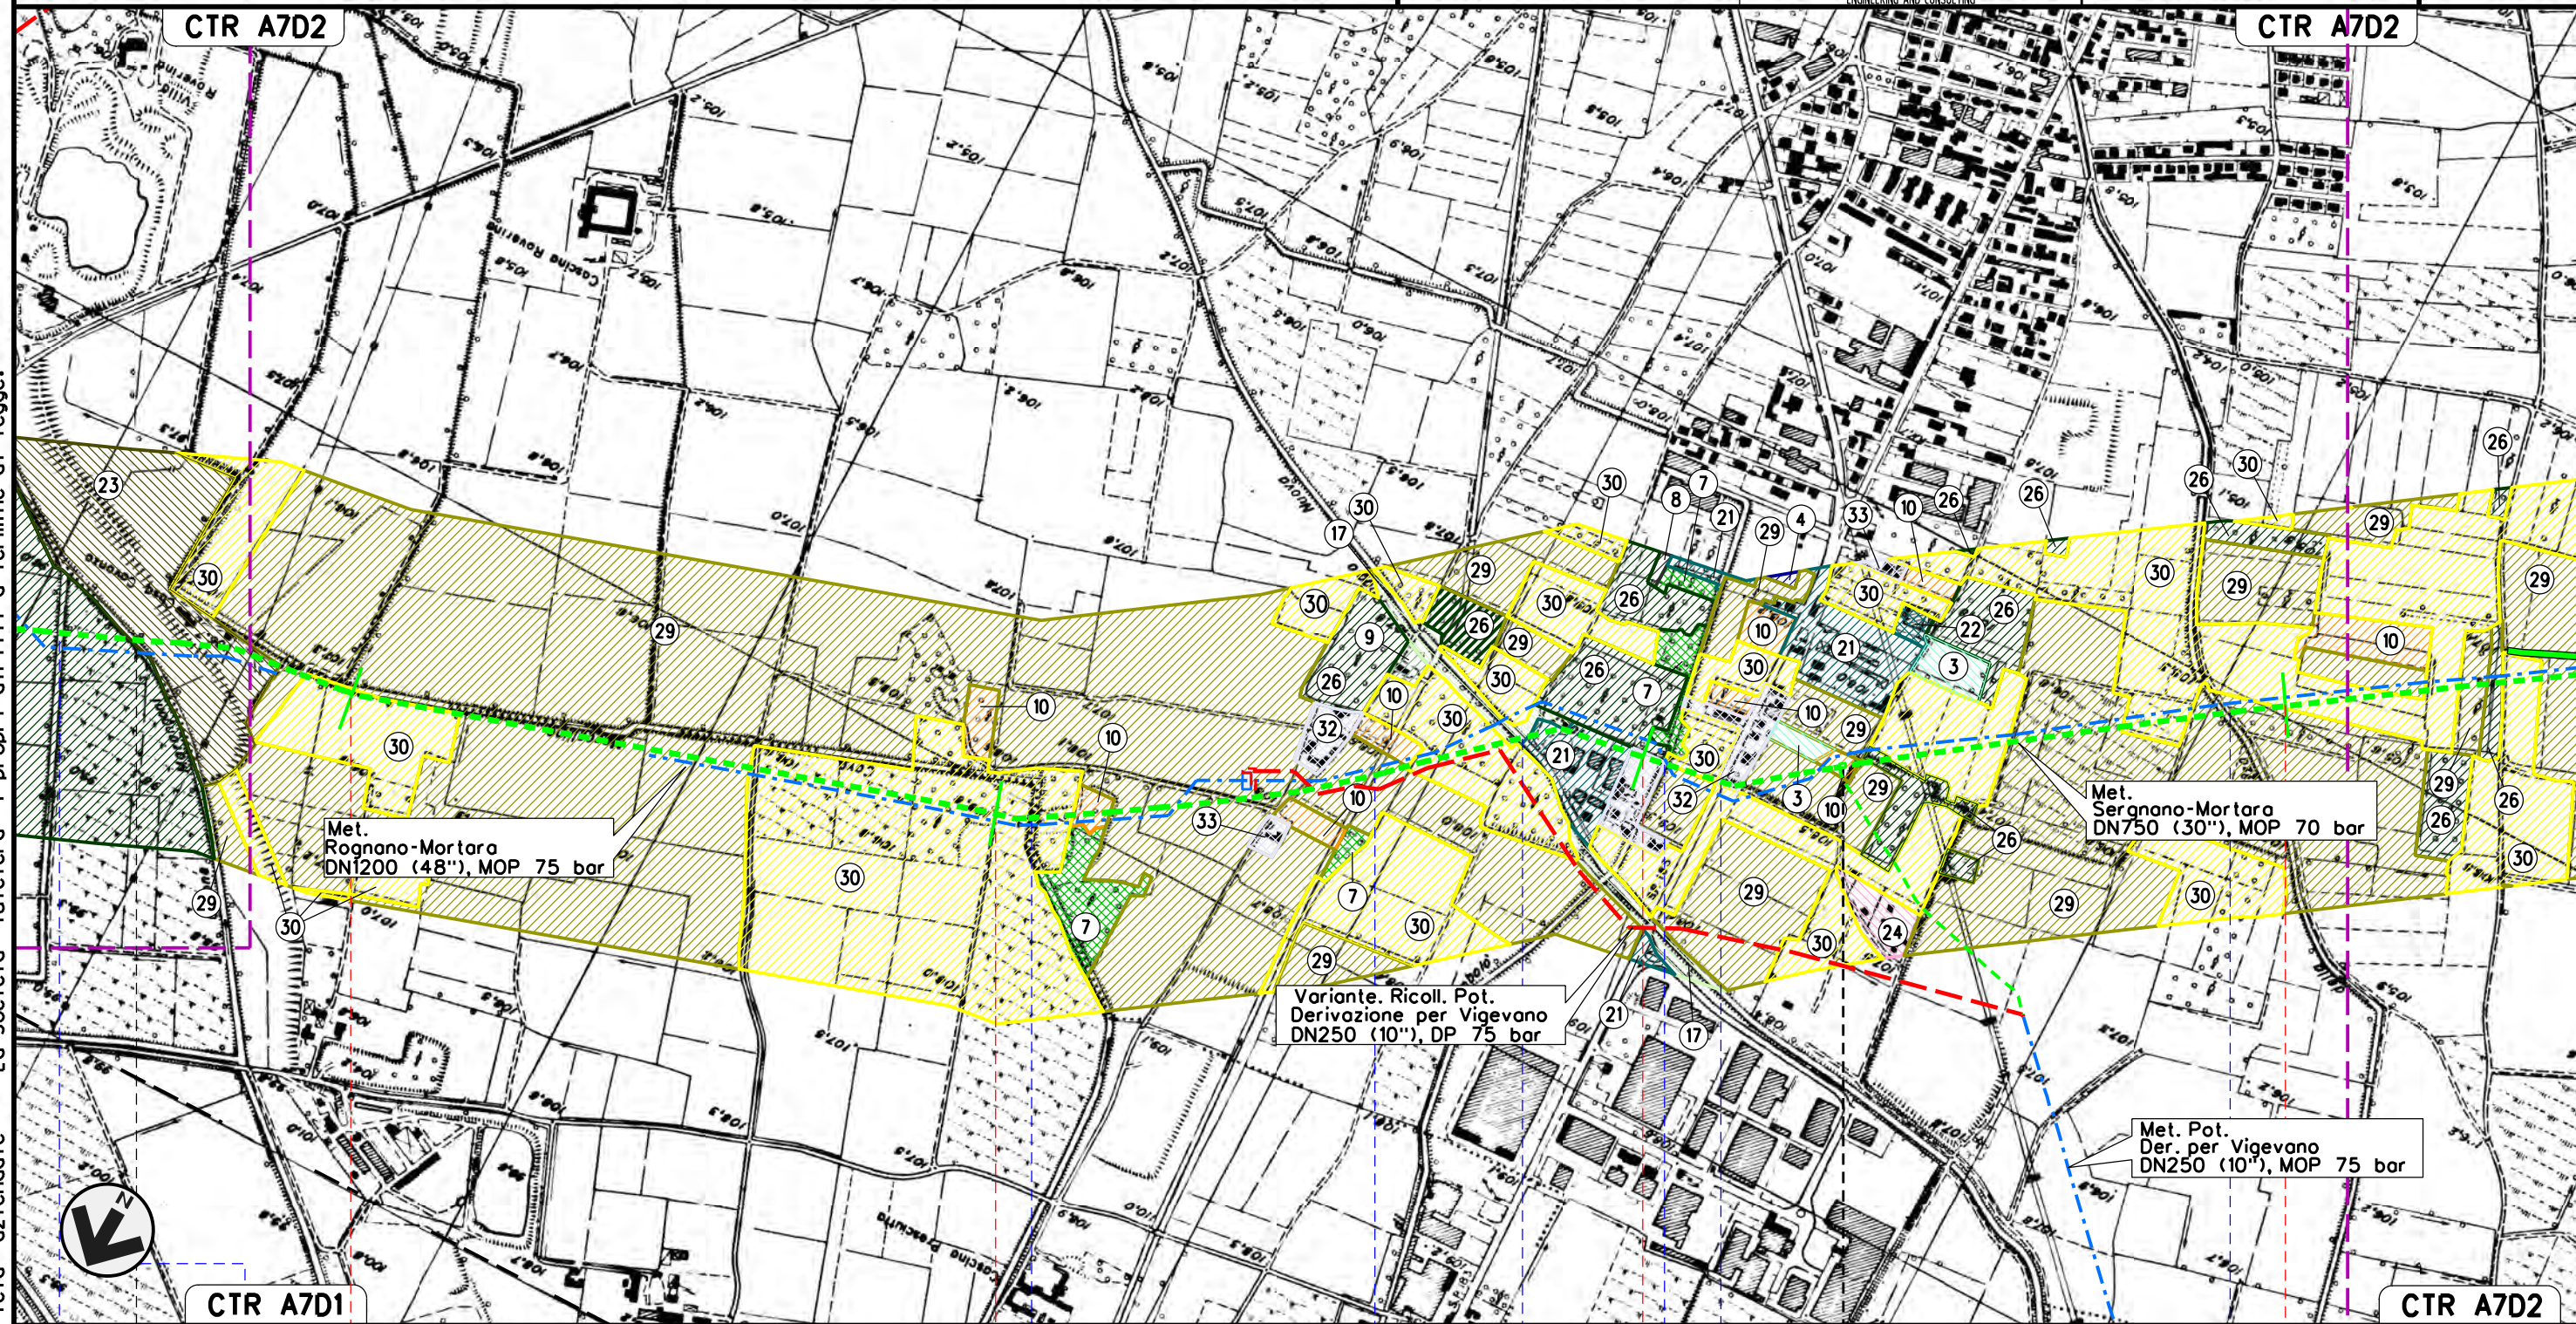

VIGEVANO	46	47	48	49
		GAMBOLO'		
		PAVIA		
Naviglio Sforzesco Saporiti	Cavo Sorgenti della Sforzesco	Cavo Marcellino	Prolung. Diram. Vigevano	Roggia Nuova di Borgo S.Siro
			Cavo Gambolo'	S.P. n.183
				Cavo della Torrazza



MET. SERGNANO-MORTARA  
 TRATTO CERVIGNANO-MORTARA  
 DN 750 (30"), MOP 70 bar

Rimozione Condotta Esistente  
 USO DEL SUOLO


01	15-07-14	AGGIORNATO PER PERMESSI	ROSSI	CECCONI	FRASSINELLI
00	02-03-12	EMISSIONE	AGUZZI	CECCONI	FRASSINELLI
INDICE	DATA	REVISIONI	ELABORATO	VERIFICATO	APPROVATO

Foglio  
**16**  
 di 18  
 Scala  
**1:10000**



Dis. J01811-ENV-DW-300-0050  
 Comm. NR/11030

Il presente disegno e' di proprieta' aziendale - La Societa' tutelera' i propri diritti a termine di legge.

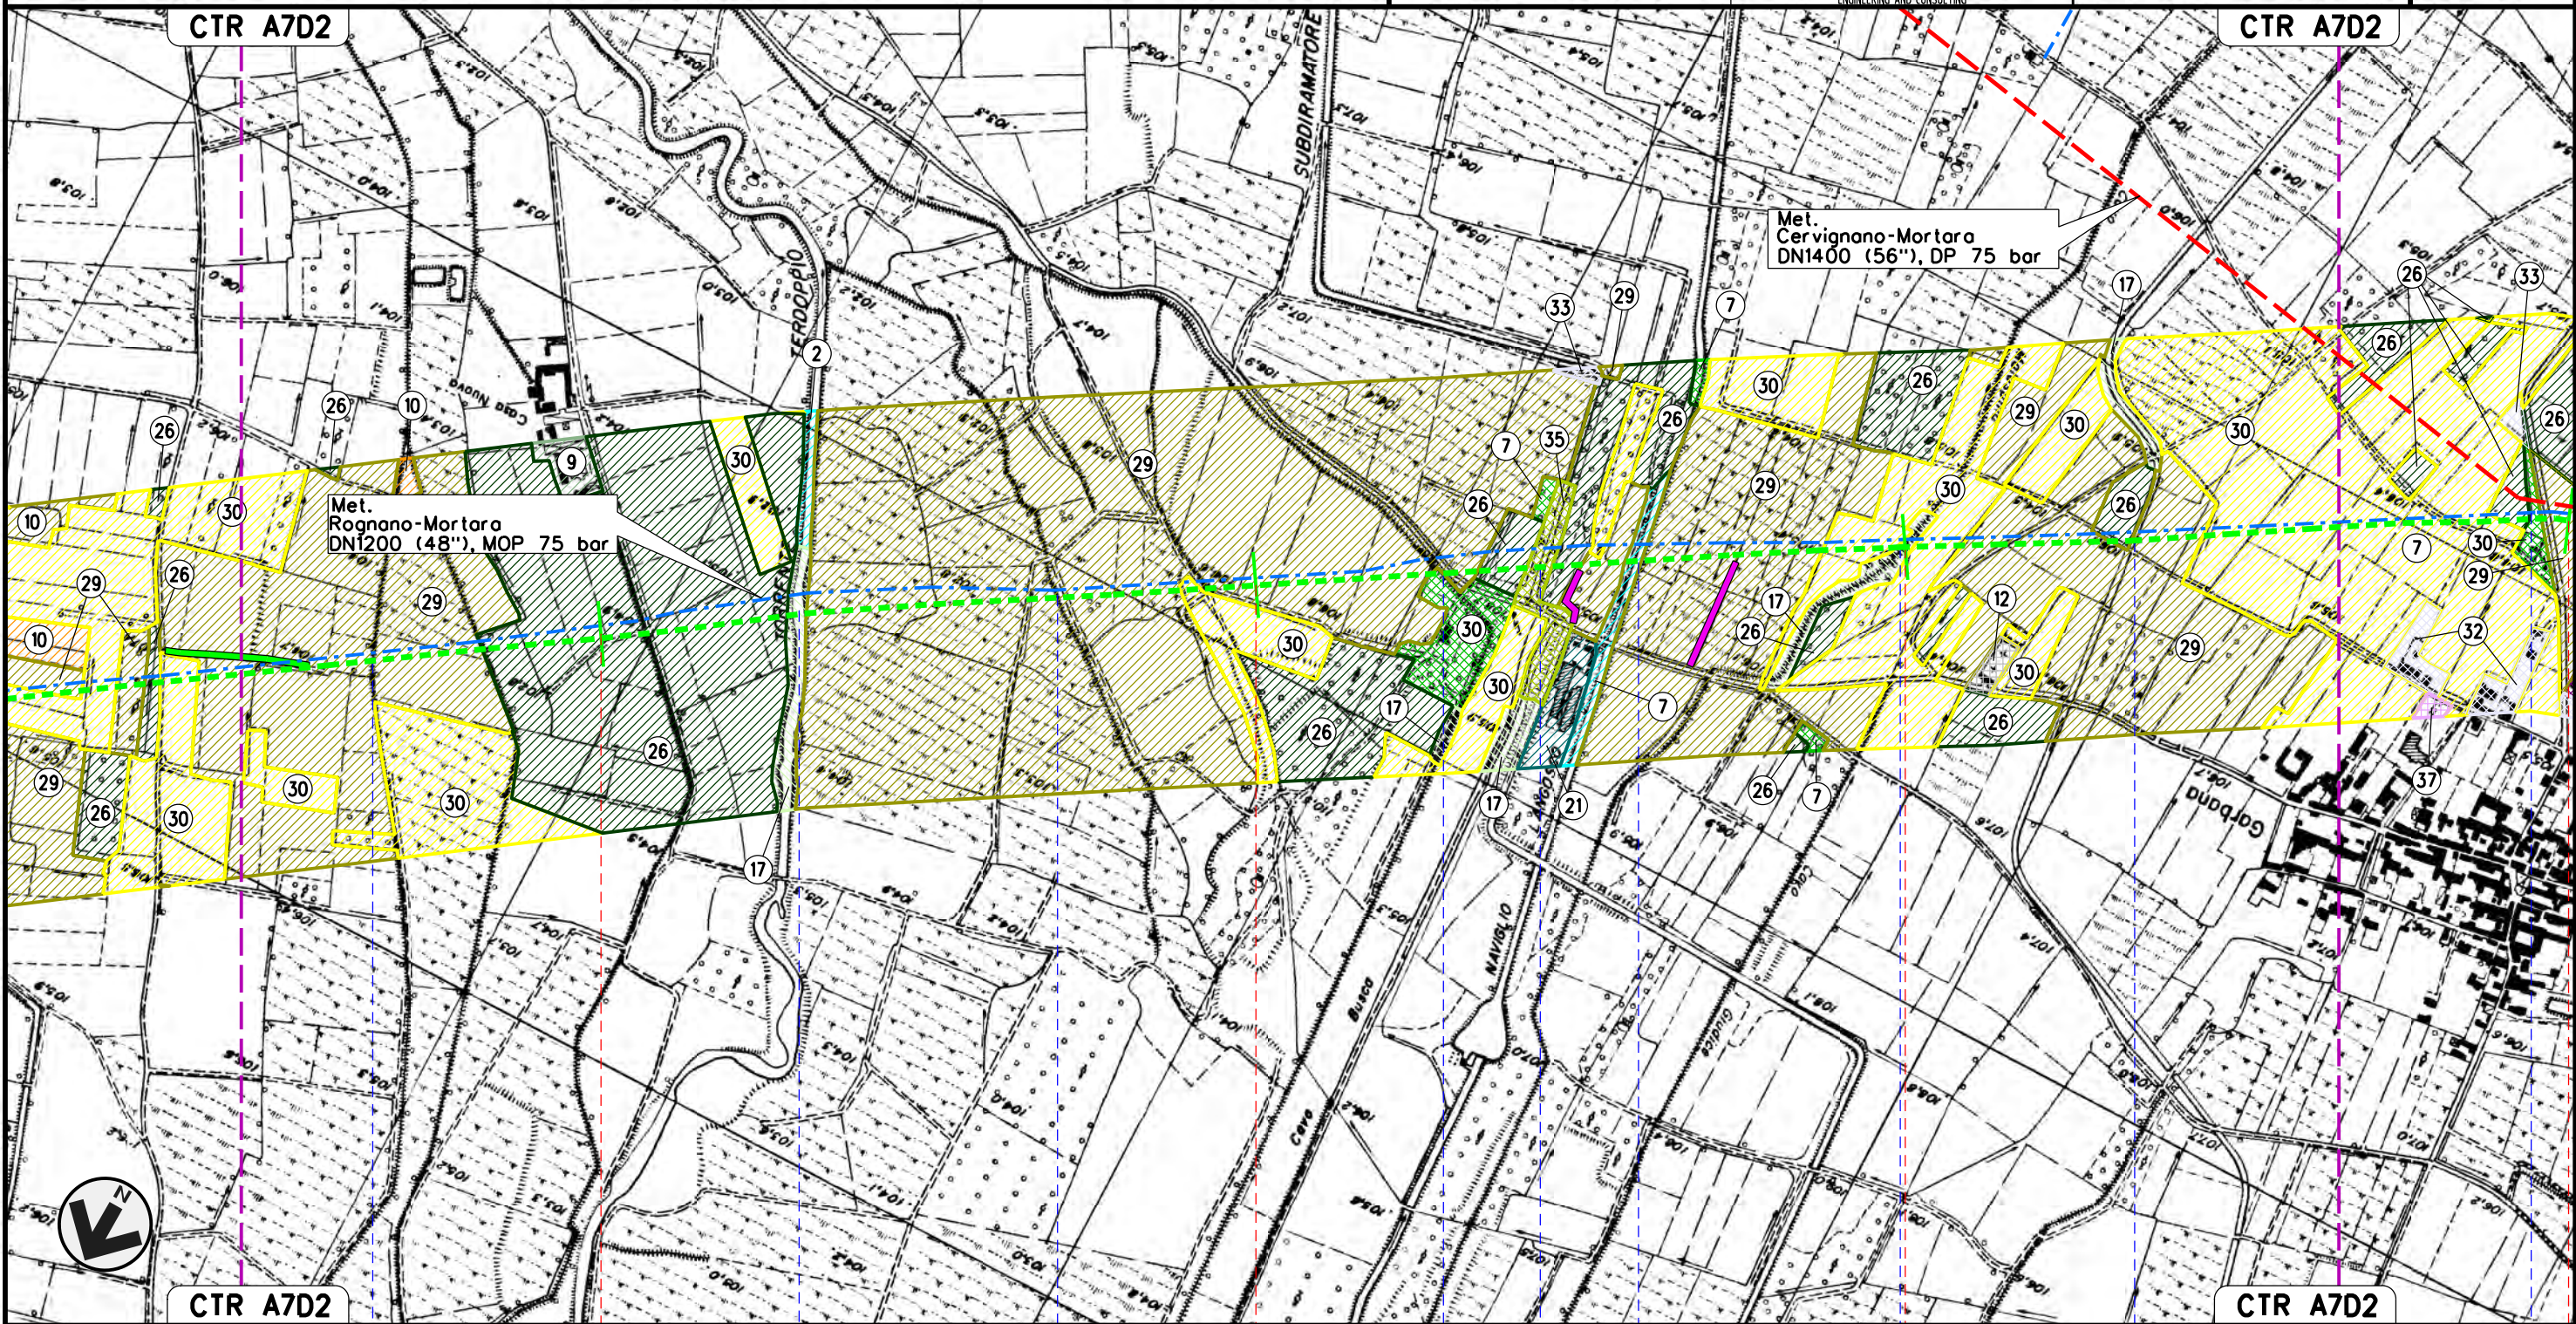

50	51	52	53
GAMBOLO' PAVIA			
Colatore Morretta	Torrente Terdoppio	Fontana Busca	Cavo Busca
		Sub.Dir.Sin Can. Cavour	Naviglio Langosco
		Cavo Malaspina	Cavo dei Dossi
			Cavo Cotta



MET. SERGNANO-MORTARA  
 TRATTO CERVIGNANO-MORTARA  
 DN 750 (30"), MOP 70 bar


Rimozione Condotta Esistente  
 USO DEL SUOLO

01	15-07-14	AGGIORNATO PER PERMESSI	ROSSI	CECCONI	FRASSINELLI
00	02-03-12	EMISSIONE	AGUZZI	CECCONI	FRASSINELLI
INDICE	DATA	REVISIONI	ELABORATO	VERIFICATO	APPROVATO


Foglio  
 17  
 di 18  
 Scala  
 1:10000



Dis. J01811-ENV-DW-300-0050  
 Comm. NR/11030

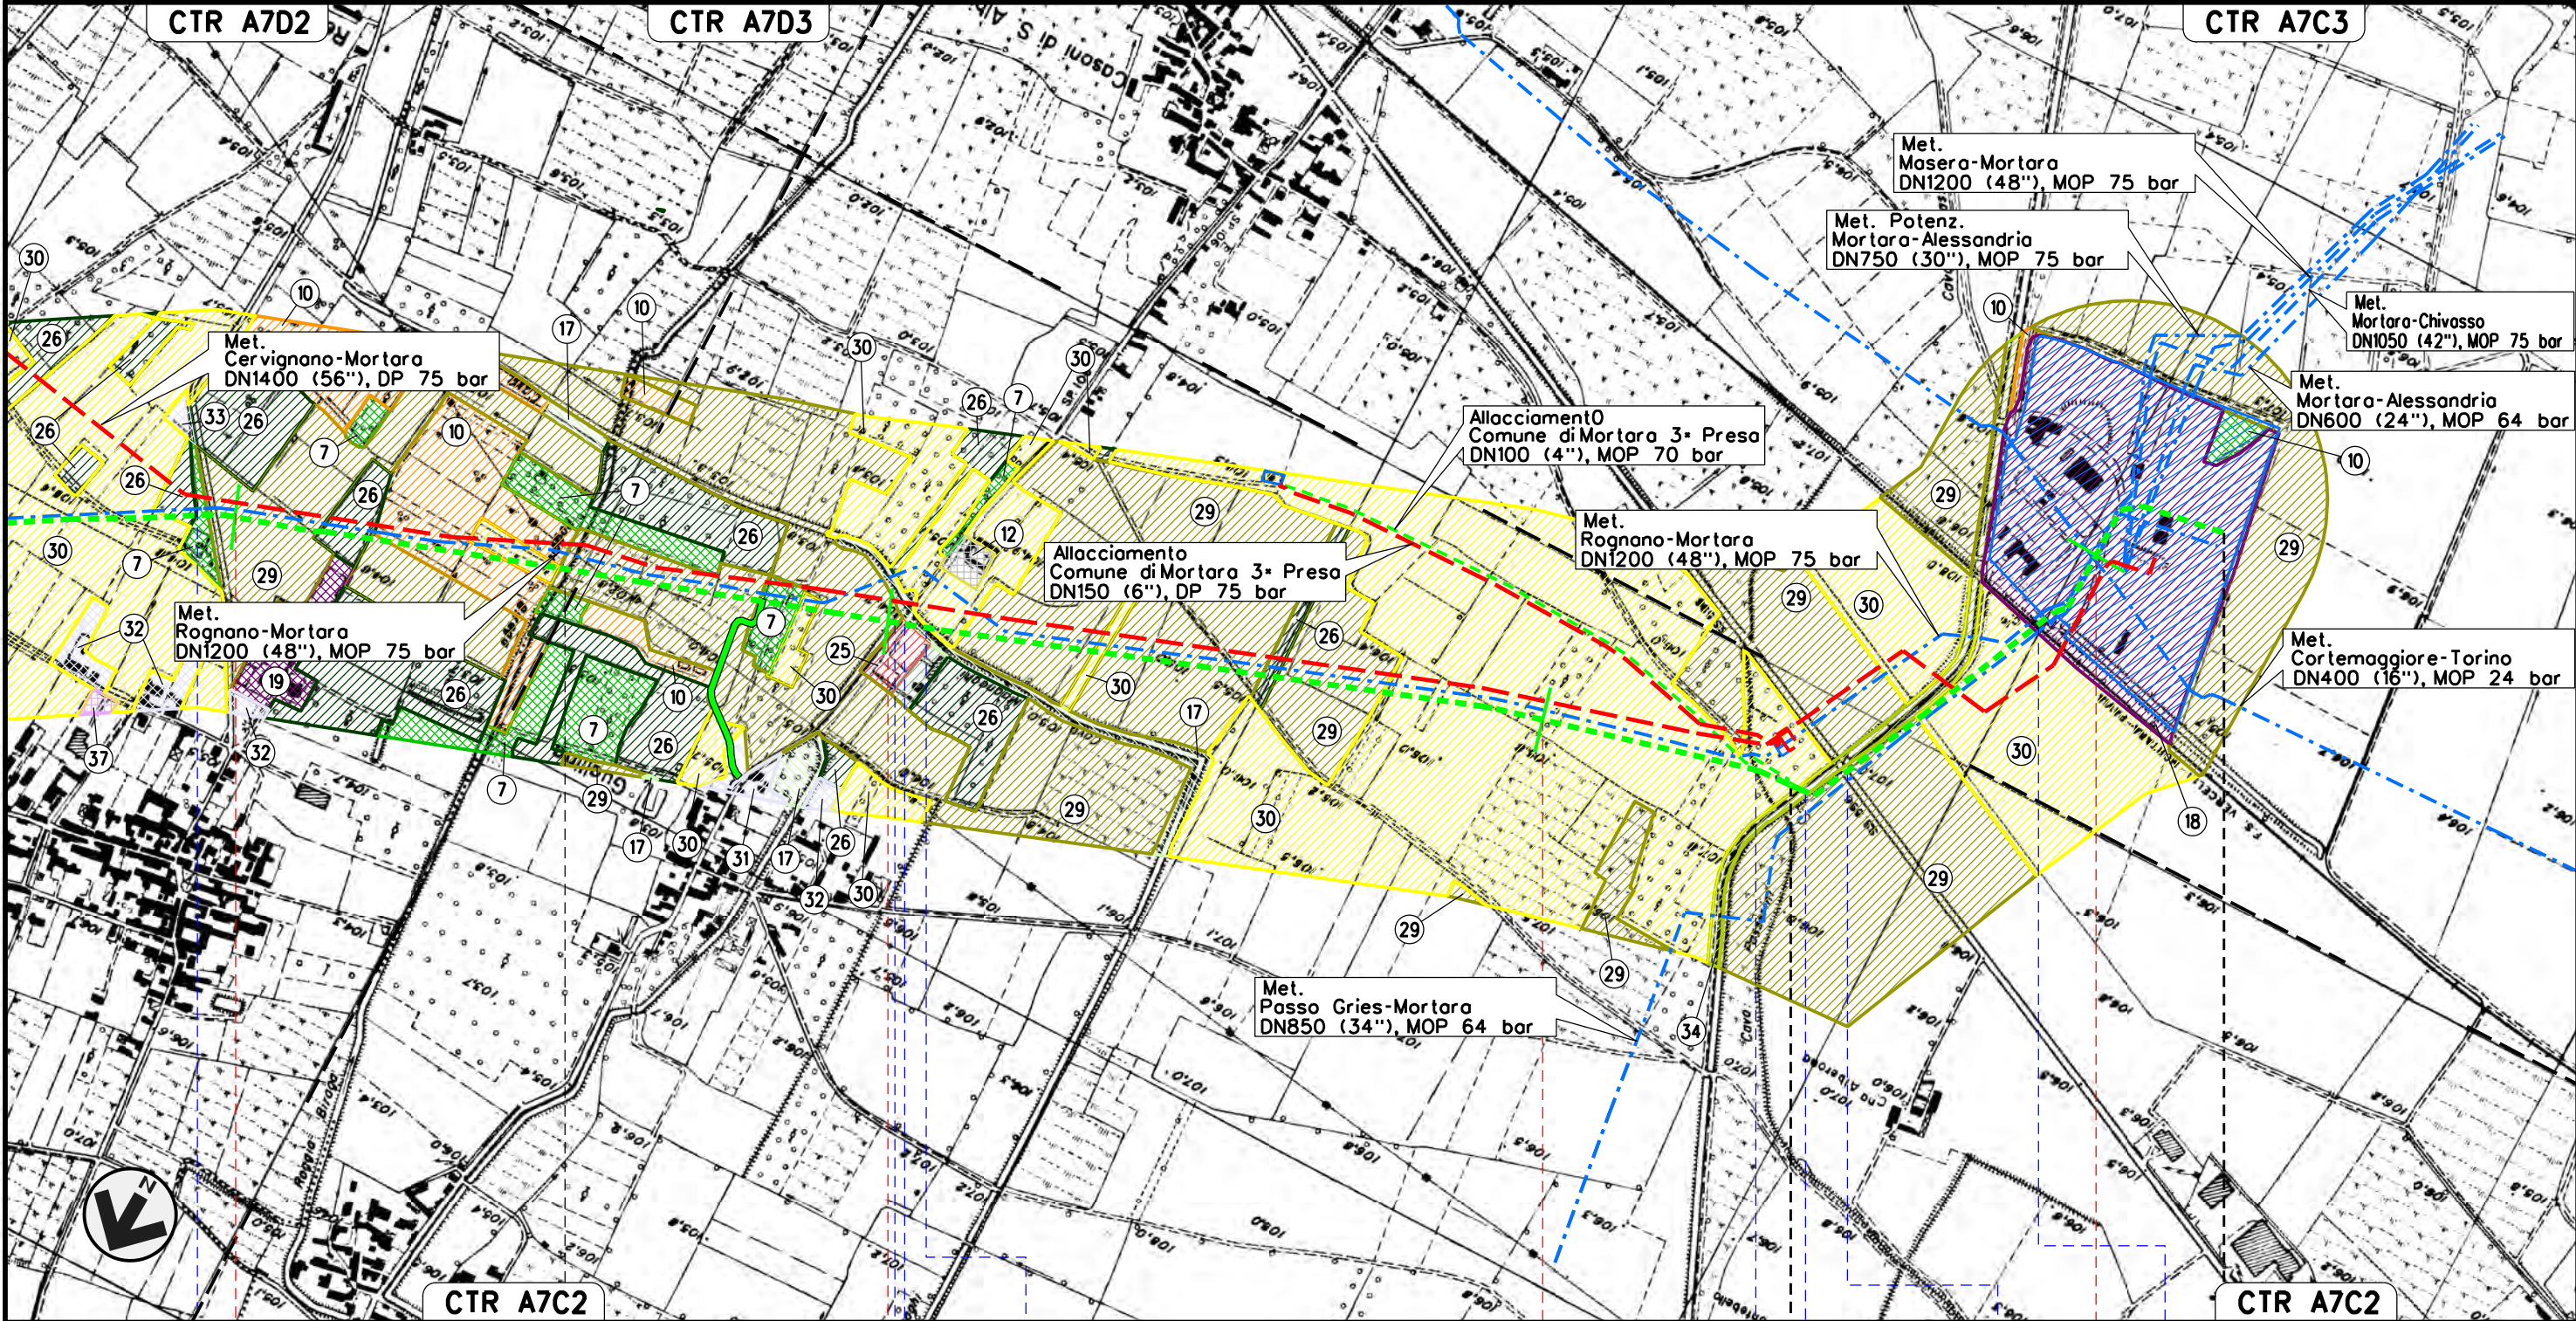

Il presente disegno e' di proprieta' aziendale - La Societa' tutelera' i propri diritti a termine di legge.

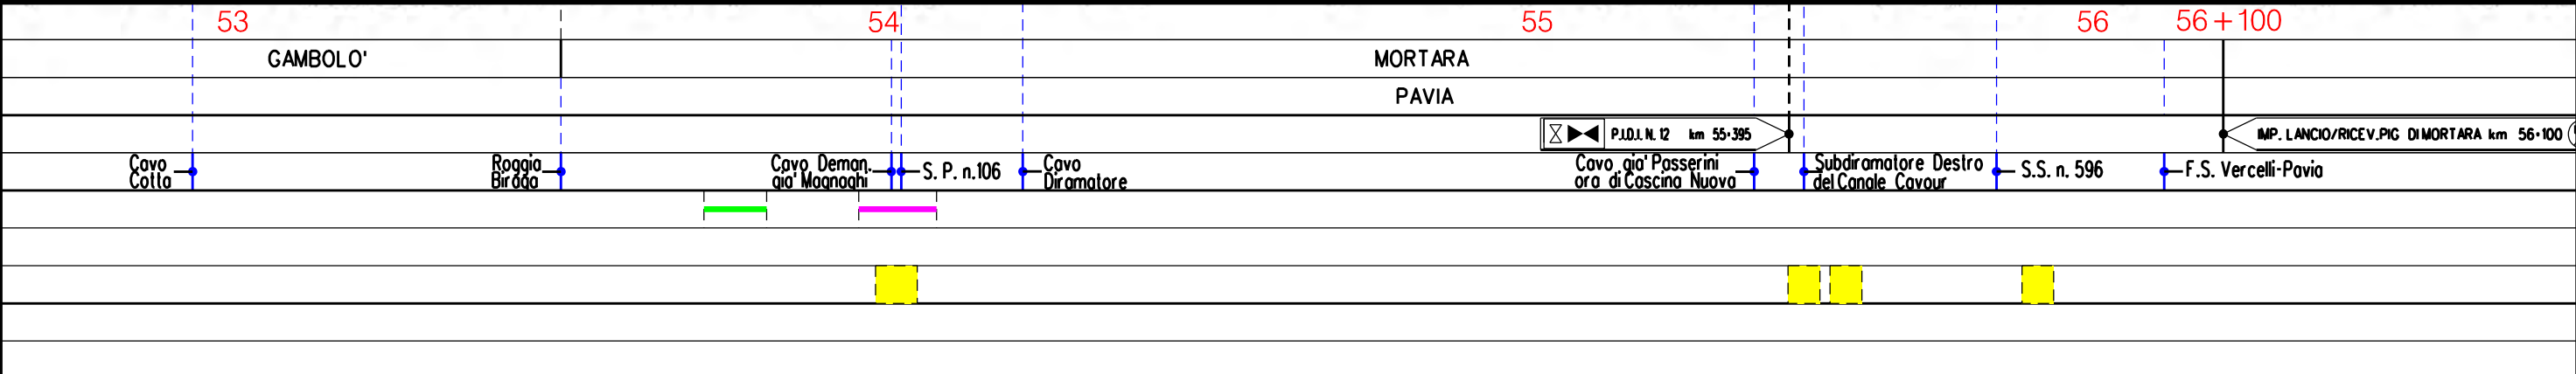



MET. SERGNANO-MORTARA  
TRATTO CERVIGNANO-MORTARA  
DN 750 (30"), MOP 70 bar

Rimozione Condotta Esistente  
USO DEL SUOLO

01	15-07-14	AGGIORNATO PER PERMESSI	ROSSI	CECCONI	FRASSINELLI
00	02-03-12	EMISSIONE	AGUZZI	CECCONI	FRASSINELLI
INDICE	DATA	R E V I S I O N I	ELABORATO	VERIFICATO	APPROVATO

Foglio  
**18**  
di 18  
Scala  
**1:10000**



Dis. J01811-ENV-DW-300-0050  
Comm. NR/11030

LEGENDA

SIMBOLOGIA CARTOGRAFICA

- |  |                                                  |  |                                                           |
|--|--------------------------------------------------|--|-----------------------------------------------------------|
|  | Metanodotti da porre fuori esercizio e rimuovere |  | Impianti di linea da porre fuori esercizio e rimuovere    |
|  | Metanodotti in progetto                          |  | Impianti di linea in progetto                             |
|  | Metanodotti in esercizio                         |  | Impianti di linea su rete in esercizio                    |
|  | Altre condotte di terzi                          |  | Gallerie, Tunnel, Mini-Microtunnel, Raise Boring e T.O.C. |
|  | Aree impianti stacco-terminale in progetto       |  | Depositi temporanei                                       |
|  | Aree impianti stacco-terminale esistenti         |  | Strade di accesso provvisorio                             |
|  | Limite sovrapposizione fogli                     |  | T.E.E.M. in progetto                                      |
|  | Adeguatezze strade esistenti                     |  |                                                           |

SIMBOLOGIA MECCANICA

- |  |                                                                                  |
|--|----------------------------------------------------------------------------------|
|  | Punto di intercettazione di linea (P.I.L.)                                       |
|  | Punto di intercettazione di derivazione importante (P.I.D.I.)                    |
|  | Punto di intercettazione di derivazione semplice con stacco da P.I.L. (P.I.D.S.) |
|  | Punto di intercettazione e derivazione semplice con stacco da Linea (P.I.D.S.)   |
|  | Punto di intercettazione con discaggio di allacciamento (P.I.D.A.)               |
|  | Punto predisposto per il discaggio di allacciamento (P.P.D.A.)                   |
|  | Punto di sezionamento elettrico terminale (P.S.E.T.)                             |
|  | Stazione predisposta per lancio e ricevimento PIG                                |
|  | Impianto di riduzione/regolazione della pressione                                |

LEGENDA

- |  |                                                                               |  |                                                               |
|--|-------------------------------------------------------------------------------|--|---------------------------------------------------------------|
|  | 1 Altre legnose agrarie                                                       |  | 20 Impianti tecnologici                                       |
|  | 2 Alvei fluviali e corsi d'acqua artificiali                                  |  | 21 Insedimenti industriali artigianali e commerciali          |
|  | 3 Aree degradate non utilizzate e non vegetate                                |  | 22 Insedimenti produttivi agricoli                            |
|  | 4 Aree verdi incolte                                                          |  | 23 Marcite                                                    |
|  | 5 Bacini idrici artificiali                                                   |  | 24 Orti famigliari                                            |
|  | 6 Boschi di latifoglie a densita' bassa                                       |  | 25 Parchi e giardini                                          |
|  | 7 Boschi di latifoglie a densita' media e alta                                |  | 26 Pioppeti                                                   |
|  | 8 Cantieri                                                                    |  | 27 Prati permanenti in assenza di specie arboree ed arbustive |
|  | 9 Cascine                                                                     |  | 28 Reti ferroviarie e spazi accessoti                         |
|  | 10 Cespuglieti in aree agricole abbandonate                                   |  | 29 Risaie                                                     |
|  | 11 Cespuglieti con presenza significativa di specie arbustive alte ed arboree |  | 30 Seminativi semplici                                        |
|  | 12 Cimiteri                                                                   |  | 31 Tessuto residenziale discontinuo                           |
|  | 13 Colture floro-vivaistiche a pieno campo                                    |  | 32 Tessuto residenziale rado e nucleiforme                    |
|  | 14 Colture orticole a pieno campo                                             |  | 33 Tessuto residenziale sparso                                |
|  | 15 Colture orticole protette                                                  |  | 34 Vegetazione degli argini sopraelevati                      |
|  | 16 Discariche                                                                 |  | 35 Vegetazione dei greti                                      |
|  | 17 Formazioni ripariali                                                       |  | 36 Vegetazione delle aree umide interne e delle torbiere      |
|  | 18 Impianti di servizi pubblici e privati                                     |  | 37 Vigneti                                                    |
|  | 19 Impianti sportivi                                                          |  |                                                               |

Il presente disegno e' di proprieta' aziendale - La Societa' tutelera' i propri diritti a termine di legge.

Progressiva chilometrica	N.
Comuni	
Province	
Impianti	TIPO - N. - PROGR. km      TIPO - N. - ESISTENTE
Attraversamenti	TIPOLOGIA ATTRAVERSATA (SS n. **, corso d'acqua, ferrovia, ecc.)
Strade - Piste	ADEGUAMENTI STRADE      STRADE PROVVISORIE
Depositi provvisori - Piazzole	DEPOSITI TEMPORANEI      Dn
Fascia di lavoro	ALLARGATA