BENEVENTO

ROMA

LIVELLETTE	DIFF. DI QUOTA / DISTANZA / PENDENZA	h = -1.435 L = 110.384 i = -0.013	h = -2.566 L = 287.386 i = -0.009 pendenza addizionale P=0.05%	h = -3.929 L = 327.415 i = -0.012 pendenza addizionale P=0.05%	h = -4.188 L = 410.620 i = -0.010 pendenza addizionale P=0.28%	h = 1.304 L = 207.201 i = 0.006 pendenza addizionale P=0.28%	h = 0.914 L = 407.601 i = 0.002 pendenza addizionale P=0.28%	h = 1.021 L = 198.198 i = 0.005 pendenza addizionale P=0.15%

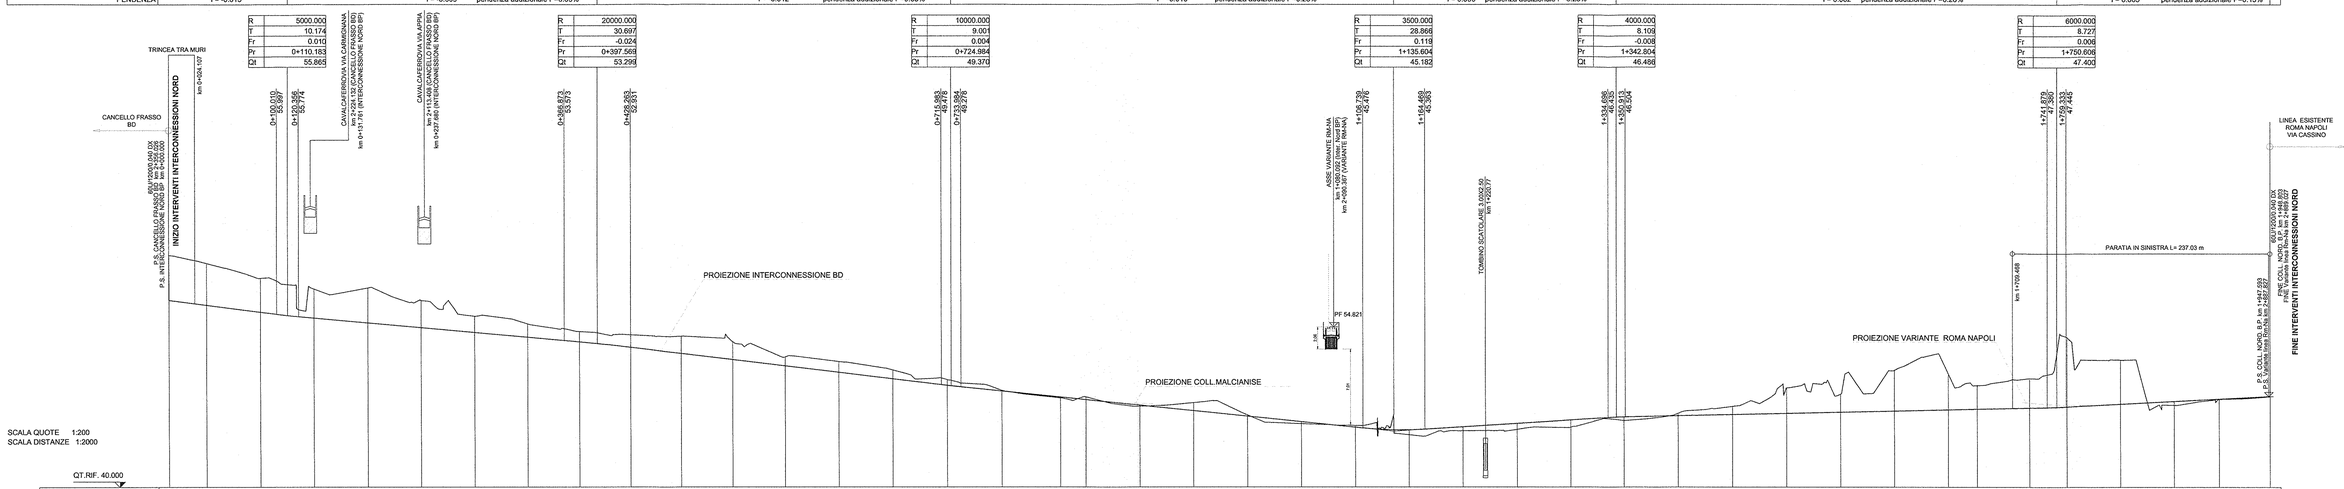

SCALA QUOTE 1:200
SCALA DISTANZE 1:2000

QT.RIF. 40.000

NUMERO SEZIONI	1	2	3	4	5	6	7	8	9	10	11	12	13	14	15	16	17	18	19	20	21	22	23	24	25	26	27	28	29	30	31	32	33	34	35	36	37	38	39	40	41	42
QUOTE PROGETTO	57.288	56.845	56.185	55.645	55.199	54.757	54.314	53.876	53.442	52.929	52.364	51.793	51.210	50.614	50.014	49.415	48.889	48.336	48.097	47.587	47.077	46.567	46.057	45.547	45.302	45.586	45.501	46.215	46.502	46.614	46.726	46.838	46.950	47.062	47.174	47.234	47.344	47.449	47.705	47.962	48.178	48.421
QUOTE TERRENO	61.452	60.714	59.344	58.345	58.440	57.270	55.805	55.096	54.394	54.081	53.864	53.447	52.033	51.608	50.836	49.946	48.838	48.255	48.347	47.481	47.910	46.669	45.884	45.705	44.841	45.217	45.348	45.546	46.155	46.838	47.480	49.194	48.621	50.822	50.499	49.419	50.058	53.832	51.778	47.609	48.145	48.396
ETTOMETRICHE	0	1	2	3	4	5	6	7	8	9	10	11	12	13	14	15	16	17	18	19
DISTANZE PARZIALI	34.823	49.996	50.000	49.981	49.441	49.674	49.033	48.005	47.399	47.083	47.643	48.547	49.678	50.000	50.003	50.813	54.216	23.464	50.000	50.000	50.000	50.000	50.000	50.000	50.000	50.000	50.000	50.000	50.000	50.000	50.000	50.000	50.000	50.000	26.913	48.785	34.650	49.688	49.938	41.879	47.151
DISTANZE PROGRESSIVE	0+000.000	0+034.823	0+084.819	0+134.819	0+184.800	0+234.241	0+283.915	0+332.948	0+380.953	0+428.352	0+475.435	0+523.078	0+571.626	0+621.303	0+671.303	0+721.306	0+772.119	0+826.335	0+849.799	0+899.799	0+949.799	0+999.799	1+049.799	1+099.799	1+149.799	1+199.799	1+249.799	1+299.799	1+349.799	1+399.799	1+449.799	1+499.799	1+549.799	1+599.799	1+649.799	1+676.712	1+725.497	1+760.147	1+809.835	1+859.773	1+901.652	1+948.803
ANDAMENTO PLANIMETRICO	R= 1200.000 1	L= 111.687	Rp = 50.000	Sv= 285.613 R= 1000.000 2	Rp = 50.000	L= 194.864	Rp = 110.000	Sv= 620.690 R= 306.000 3	Rp = 110.000	Rp = 100.000	4 Sv= 82.910 R= 490.000	Rp = 100.000	L= 34.499	5 R= 1200.000
VELOCITA'	V=100 km/h	V=80 km/h	V=100 km/h

COMMITTENTE:

RFI RETE FERROVIARIA ITALIANA
GRUPPO FERROVIE DELLO STATO ITALIANE

DIREZIONE INVESTIMENTI
PROGRAMMA NODO DI NAPOLI

PROGETTAZIONE:

ITALFERR
GRUPPO FERROVIE DELLO STATO ITALIANE

DIREZIONE TECNICA
U.O. PROGETTAZIONE LINEE NODI E ARMAMENTO

PROGETTO DEFINITIVO

ITINERARIO NAPOLI-BARI
RADDOPPIO TRATTA CANCELLO-BENEVENTO
I° LOTTO FUNZIONALE CANCELLO-FRASSO TELESINO E VARIANTE ALLA LINEA ROMA-NAPOLI VIA CASSINO NEL COMUNE DI MADDALONI

Interconnessioni Nord su LS Roma-Napoli via Cassino
Titolo: Interconnessione Nord
Profilo longitudinale Interconnessione Nord B.P.

SCALA : 1:2.000/200

COMMESSA	LOTTO	FASE	ENTE	TIPO DOC.	OPERA/DISCIPLINA	PROGR.	REV.
IF0F	04	D	13	F6	IF0001	004	A

Revis.	Descrizione	Redatto	Data	Verificato	Data	Approvato	Data	Autorizzato	Data
A	Emissione Esecutiva	A. Inglietti	Apr. 2016	R.Sciarrone	Apr. 2016	F.Cerrone	Apr. 2016		

ITALFERR S.p.A.
D.O. PROGETTAZIONE LINEE E ARMAMENTO
Dott. Ing. V.TACCONI
Ordine degli Ingegneri di Roma n.19830

File: IF0F.04.D.13.F6.IF0001.004.A

n. Elab.: 14