SCAVI E BONIFICHE	
STERRO	1,511 mq
SCOTICO	12,149 m
RILEVATI	
RILEVATO	8,961 mq
TERRENO VEGETALE	5,879 m
ANTICAPILLARE	6,082 mq
SOVRASTRUTTURA STRADALE	
SUBBALLAST	1,008 mq
SUPER COMPATTATO	2,776 mq

SEZIONE N. : 26
QT. PROGETTO : 50.714
DIST.PROG. : 1+200.000
DIST.PREC. : 50.000
DIST.SUCC. : 50.000

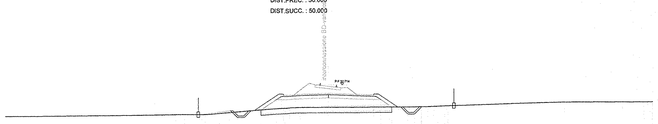

SCALA 1:200

QT.RIF. 40.000

| | | |