
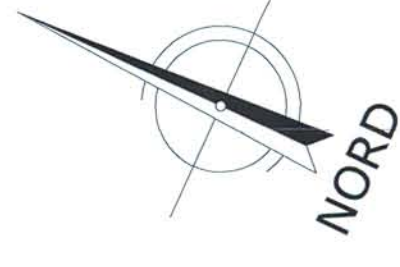


VENEZIA

INDIVIDUAZIONE INTERFERENZE - Scala 1:5000

TRIESTE

PIANTA CHIAVE

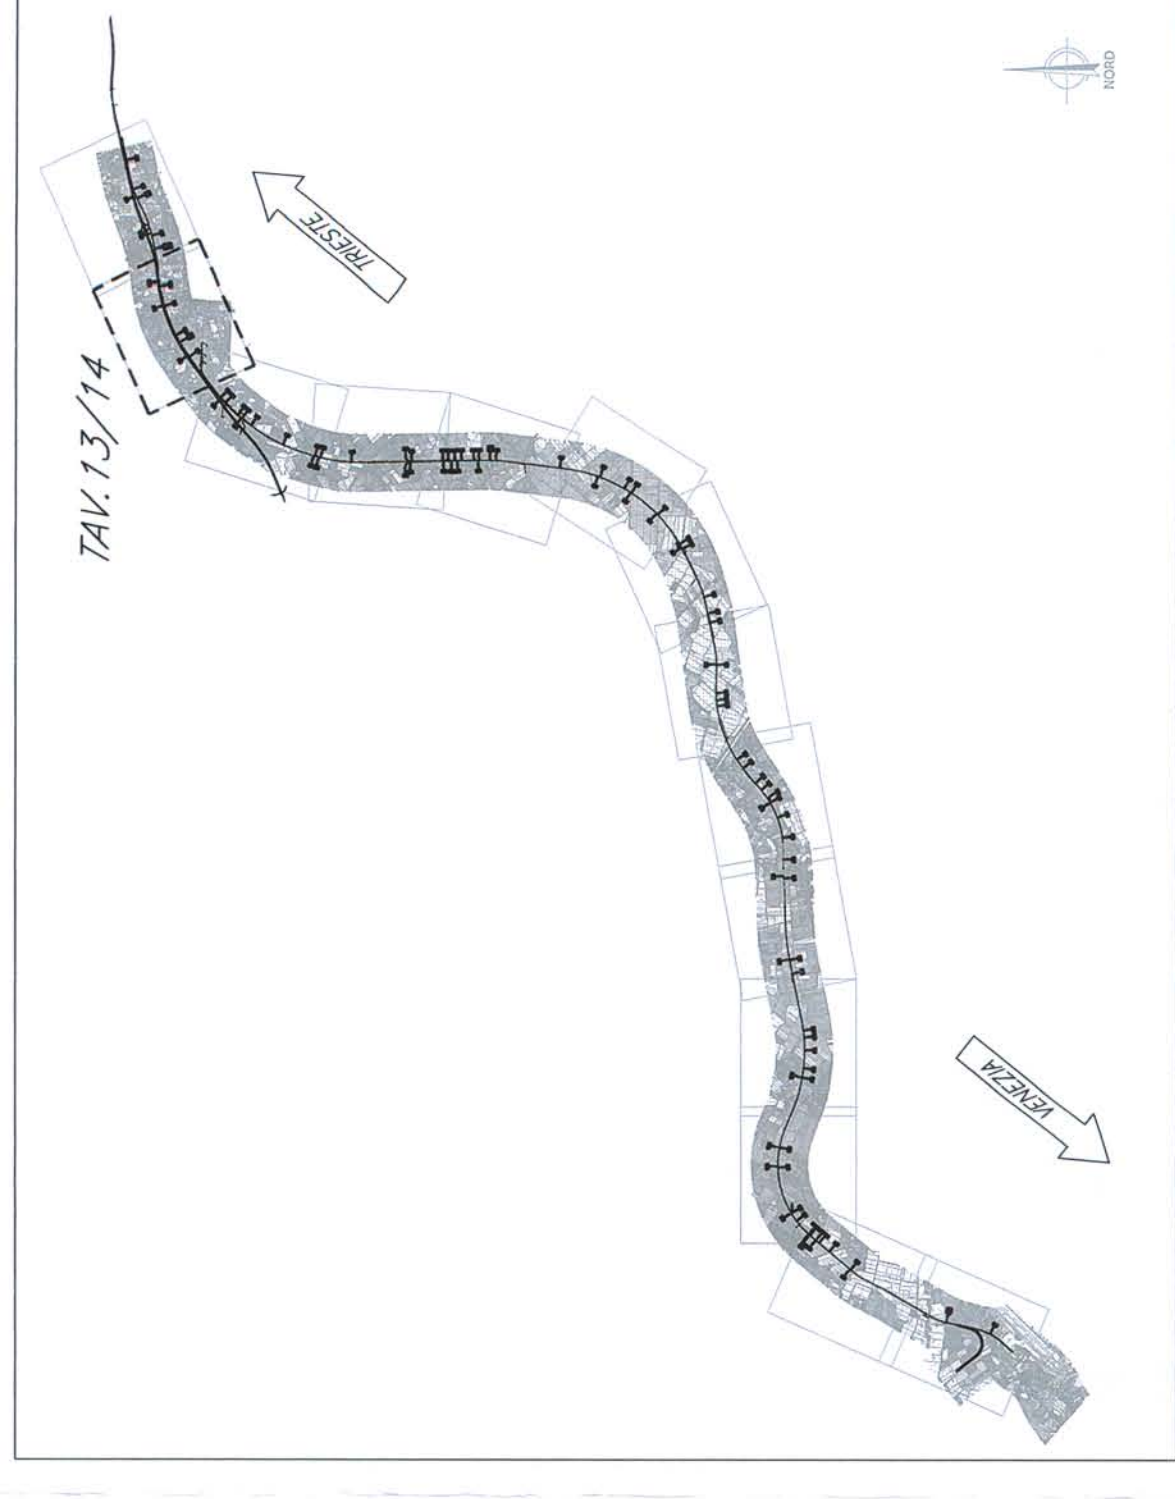

LEGENDA

- ENEL DISTRIBUZIONE spa
- TELECOM ITALIA SPA
- RFI spa
- Rete elettrica
- Telefonica
- Rete elettrica

NOTE:
 1. Le progressive sono individuate con riferimento al B.P. della
 NL AV/AC VENEZIA - TRIESTE
 TRATTA AEROPORTO - PORTOGRUARO

COMMITTENTE: **RFI** RIFORMA ITALIANA GRUPPO FERROVIE DELLO STATO

PROGETTAZIONE: **ITALFERR** GRUPPO FERROVIE DELLO STATO

U.O.: CORPO STRADALE E GEOTECNICA
PROGETTO PRELIMINARE

NUOVA LINEA AV/AC VENEZIA - TRIESTE
 TRATTA AEROPORTO MARCO POLO - PORTOGRUARO
 INDIVIDUAZIONE SOTTOSERVIZI
 Planimetria con indicazione interferenze principali - Tav. 13/14

SCALA: 1:5000

COMMESSA LOTTO FASE ENTE TIPO DOC. OPERADISCIPLINA PROG. REV.

L345 00 R 11 P5 S10100 013 A

Rev.	Descrizione	Redatto	Verificato	Data	Approvato	Data	Autorizzazio	Data
A	Emissione Esecutoria	A. Nigam	26/10/2005	P. Falcone	26/11/2005	B. Fumagalli	26/11/2005	

ITALFERR S.p.A. GEOTECNICA SACCHI
 Gruppo Ferrovie dello Stato
 Via E. Mattei, 151 - 00144 Roma, Italia
 Tel. 06/49811 - Fax 06/49812
 Web: www.italferr.it

File: L34500R09

Questo progetto è cofinanziato dalla Comunità Europea