SCAVI E BONIFICHE	
STERRO	0.889 mq
SCOTICO	28.696 m
RILEVATI	
RILEVATO	108.031 mq
TERRENO VEGETALE	20.753 m
ANTICAPILLARE	14.492 mq
SOVRASTRUTTURA STRADALE	
SUBBALLAST	1.524 mq
SUPER COMPATTATO	4.060 mq

SEZIONE N. : 37
QT. PROGETTO : 52.830
DIST.PROG. : 2+288.663
DIST.PREC. : 58.663
DIST.SUCC. : 52.636

SEZIONE N. : 29
QT. PROGETTO : 51.953
DIST.PROG. : 1+350.000

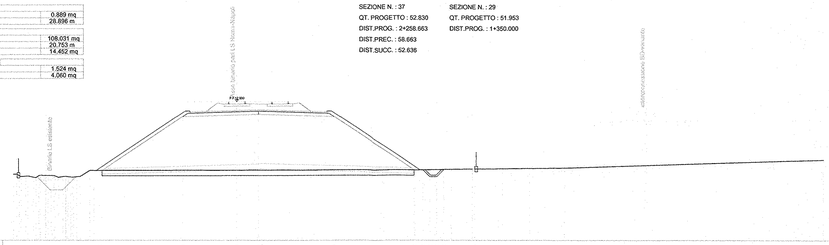

SCALA 1:200

QT.RIF. 40.000

| QUOTE PROGETTO | | |