SCAVI E BONIFICHE	
STERRO	12.587 mq
RILEVATI	
TERRENO VEGETALE	6.662 m
SOVRASTRUTTURA STRADALE	
SUBBALLAST	1.346 mq
SUPER COMPATTATO	3.366 mq

SEZIONE N. : 37
QT. PROGETTO : 47.344
DIST.PROG. : 1+725.497

SEZIONE N. : 45
QT. PROGETTO : 47.788
DIST.PROG. : 2+664.870
DIST.PREC. : 49.951
DIST.SUCC. : 34.514

SEZIONE N. : 37
QT. PROGETTO : 47.748
DIST.PROG. : 1+750.000

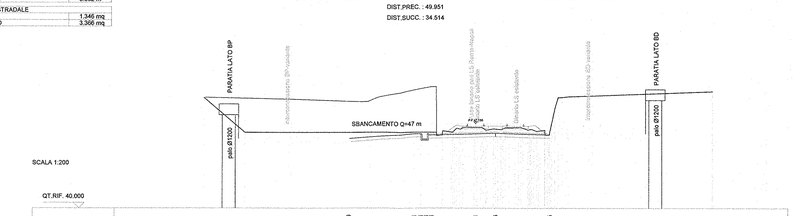

SCALA 1:200

QT.RIF. 40.000

| | | |