


V4	V1	V2	V3
X 2470814.608	X 2470996.852	X 2470440.288	X 2469763.367
Y 4544405.758	Y 4544017.439	Y 4541205.895	Y 4541205.895
Perimetro	1200.000	Perimetro	700.000
S	2.581563%	S	66.541347%
T	24.337	T	350.262
az	347.634796	az	347.634796
L(m)	48.887	L(m)	610.665
H(m)	-	H(m)	20
H(m)	-	H(m)	110
RF(m)	20.000	RF(m)	110.000
V. Vert.	100	V. Vert.	100
I	8.5	I	58.57
g	27.78	g	27.78
g	1.00	g	1.00
g	13.18	g	14.78

UNI - BP	UNI - BP	UNI - BP	UNI - BP	UNI - BP
Cancello - Frasso	Cancello - Frasso	Cancello - Frasso	Cancello - Frasso	Cancello - Frasso
PR 0+290.240	PR 0+412.000	PR 0+229.820	PR 0+995.412	PR 1+400.000
CV 33.300	CV 46.312	CV 43.841	CV 44.474	CV 49.204
R 10000.000	R 10000.000	R 10000.000	R 10000.000	R 10000.000
T 41.096	T 29.488	T 64.176	T 42.505	T 19.598
F -0.169	F -0.043	F 0.206	F 0.090	F -0.051
SV 82.189	SV 58.972	SV 128.500	SV 85.009	SV 39.497
Pc 1.200%	Pc -0.444%	Pc -1.024%	Pc 0.250%	Pc 1.100%
Pv -0.444%	Pv -1.024%	Pv 0.250%	Pv 1.100%	Pv 0.709%
DP 1.644%	DP 0.590%	DP -1.234%	DP -0.850%	DP -0.400%
PLJ 0+219.147	PLJ 0+382.517	PLJ 0+565.648	PLJ 0+952.908	PLJ 1+380.003
PLJ 0+321.335	PLJ 0+441.486	PLJ 0+555.648	PLJ 1+037.914	PLJ 1+419.988

DATI DEVIATOI				
N°Sv	Tipologia Deviato	Coordinate C.C.	Coordinate P.S.	
DI	80/1/2000.0040 SX	Est 247054.116 Nord 454049.321	Est 247061.842	Nord 454042.881

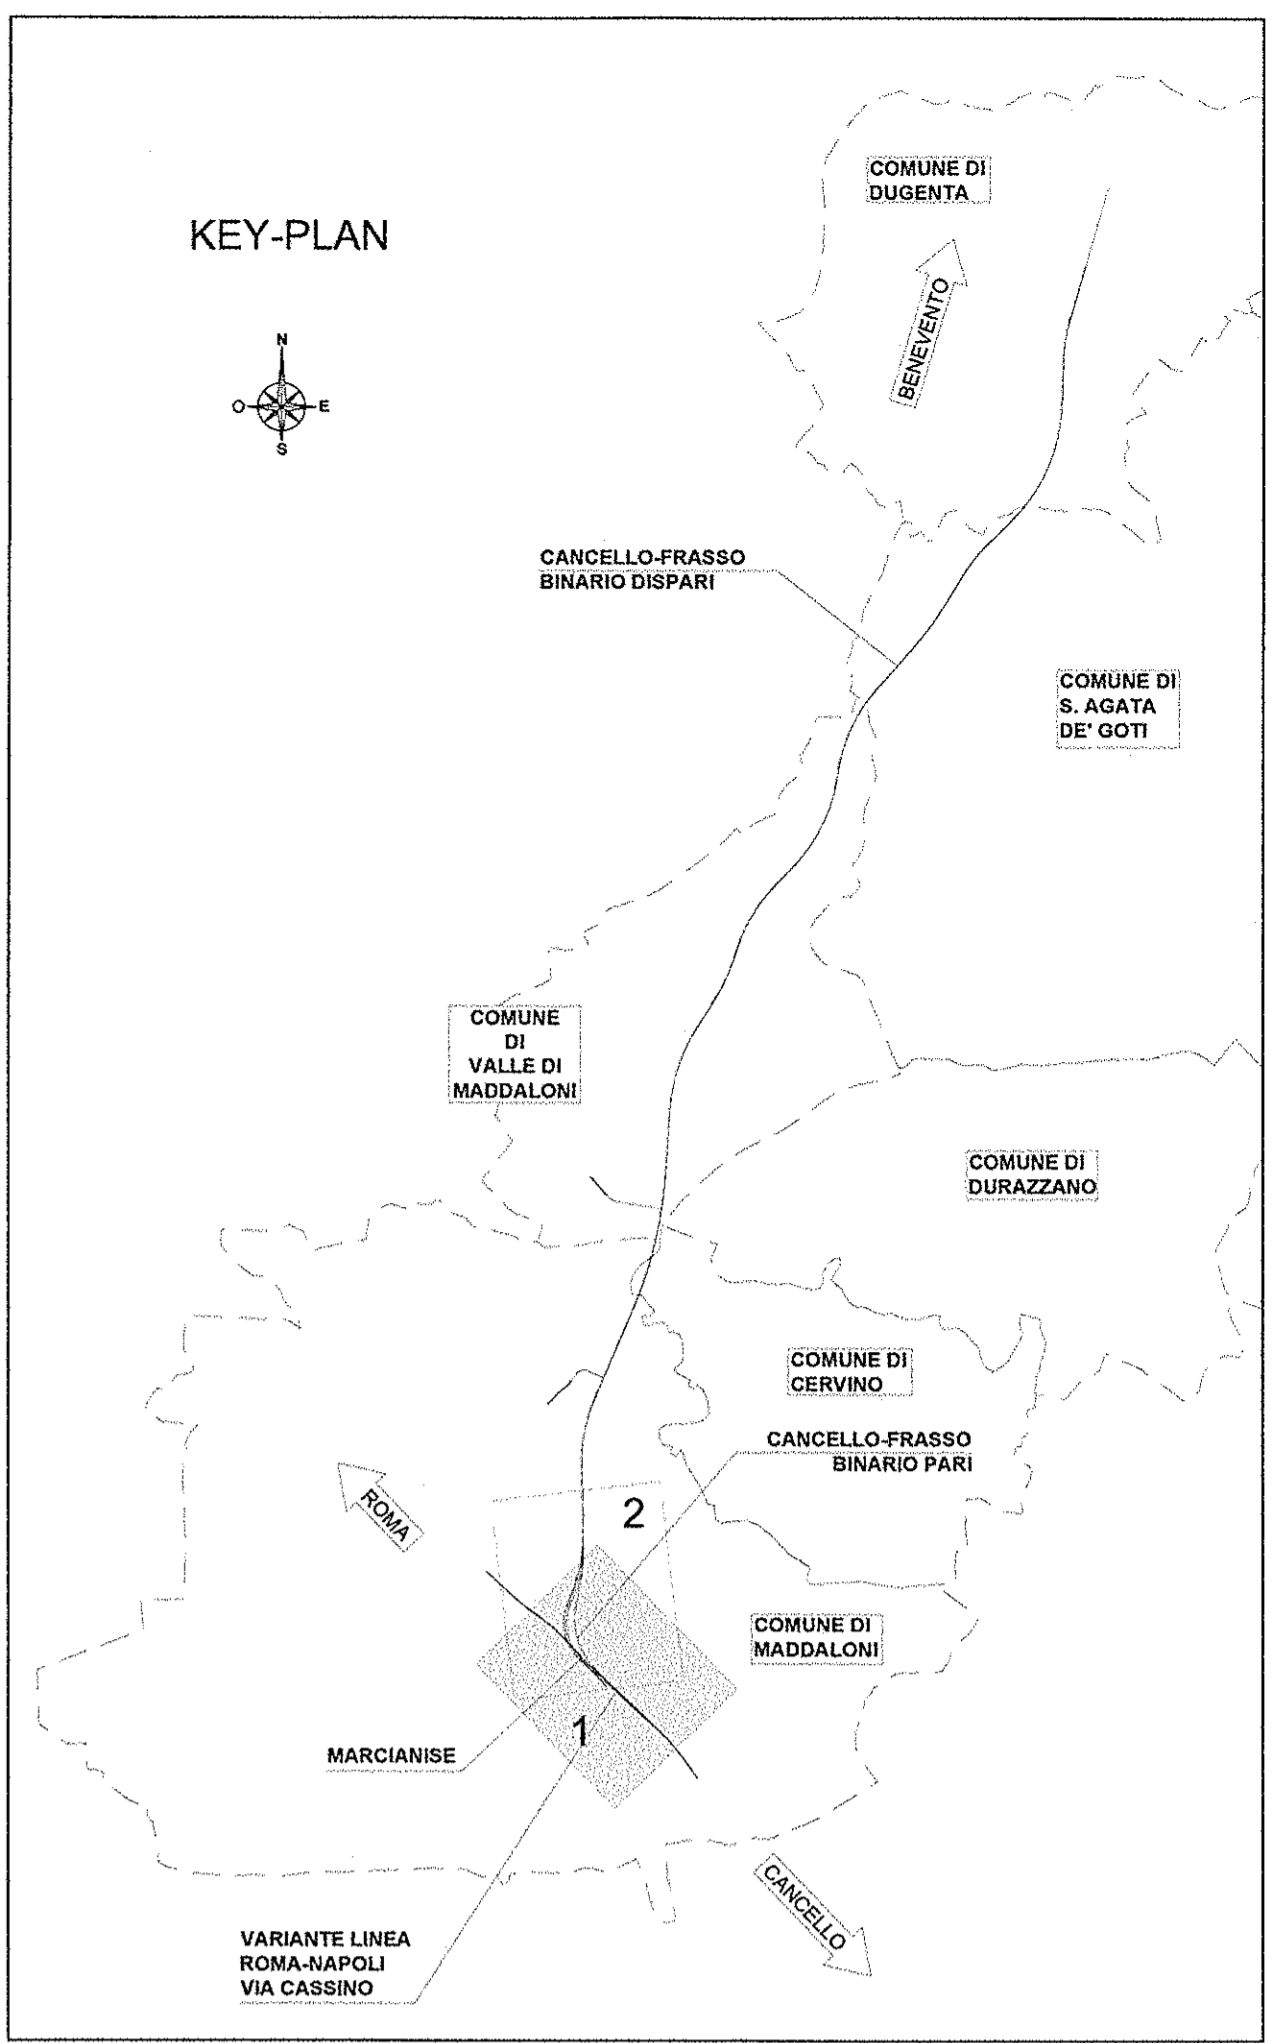

- LEGENDA -	
SIMBOLO	DESCRIZIONE
	Direzione nord
	Coordinate cartesiane
	Indicazione direzione
	Recinzione
	Barriera antirumore
	Ettometrica ferroviaria
	Chilometrica ferroviaria
	Tratto ingombri in rilevato
	Tratto ingombri in trincea
	Fossi di guardia in c.i.s.
	Vertici planimetrici
	Vertici altimetrici
	Limite comunale
	Demolizioni/Rimozione

COMMITTENTE:

RETE FERROVIARIA ITALIANA
GRUPPO FERROVIE DELLO STATO ITALIANE

**DIREZIONE INVESTIMENTI
PROGRAMMA NODO DI NAPOLI**

PROGETTAZIONE:

GRUPPO FERROVIE DELLO STATO ITALIANE

**DIREZIONE TECNICA
U.O. PROGETTAZIONE LINEE NODI E ARMAMENTO**

PROGETTO DEFINITIVO

**ITINERARIO NAPOLI-BARI
RADDOPPIO TRATTA CANCELLO-BENEVENTO
E VARIANTI ALLA LINEA ROMA-NAPOLI VIA CASSINO NEL COMUNE DI MADDALONI**
Interconnessioni Nord su LS Roma-Napoli Via Cassino
Titolo: Tratta Canello-Frasso Telesino
Planimetria di progetto B.P. dal km 0+000 al km 1+500 tav. 1/2

SCALA:
1:2.000

COMMESSA	LOTTO	FASE	ENTE	TIPO DOC.	OPERA/DISCIPLINA	PROGR.	REV.
IF0F	04	D	13	P6	IF0001	008	A

Revis.	Descrizione	Redatto	Data	Verificato	Data	Approvato	Data	Autorizzato	Data
A	Emissione Esecutiva	A. Inglesi	Apr 2016	[Signature]	Apr 2016	F. Camone	Apr 2016		