SCAVI E BONIFICHE	
STERRO	1.690 mq
SCOTICO	12.165 m
RILEVATI	
RILEVATO	9.147 mq
TERRENO VEGETALE	5.797 m
ANTICAPILLARE	6.078 mq
SOVRASTRUTTURA STRADALE	
SUBBALLAST	1.013 mq
SUPER COMPATTATO	2.770 mq

SEZIONE N. : 24
QT. PROGETTO : 49.304
DIST.PROG. : 1+400.000
DIST.PREC. : 50.000
DIST.SUCC. : 50.060

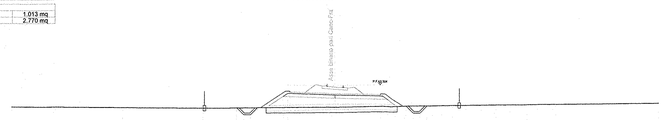

SCALA 1:200

QT.RIF. 49.000

| | | |