


- RECINZIONI  
 DEMOLIZIONI  
 LIMITE ESPROPRIO  
 LIMITE FASCIA DI RISPETTO (ex art. 49 D.P.R. 753/80)  
 LIMITE FASCIA VINCULO URBANISTICO

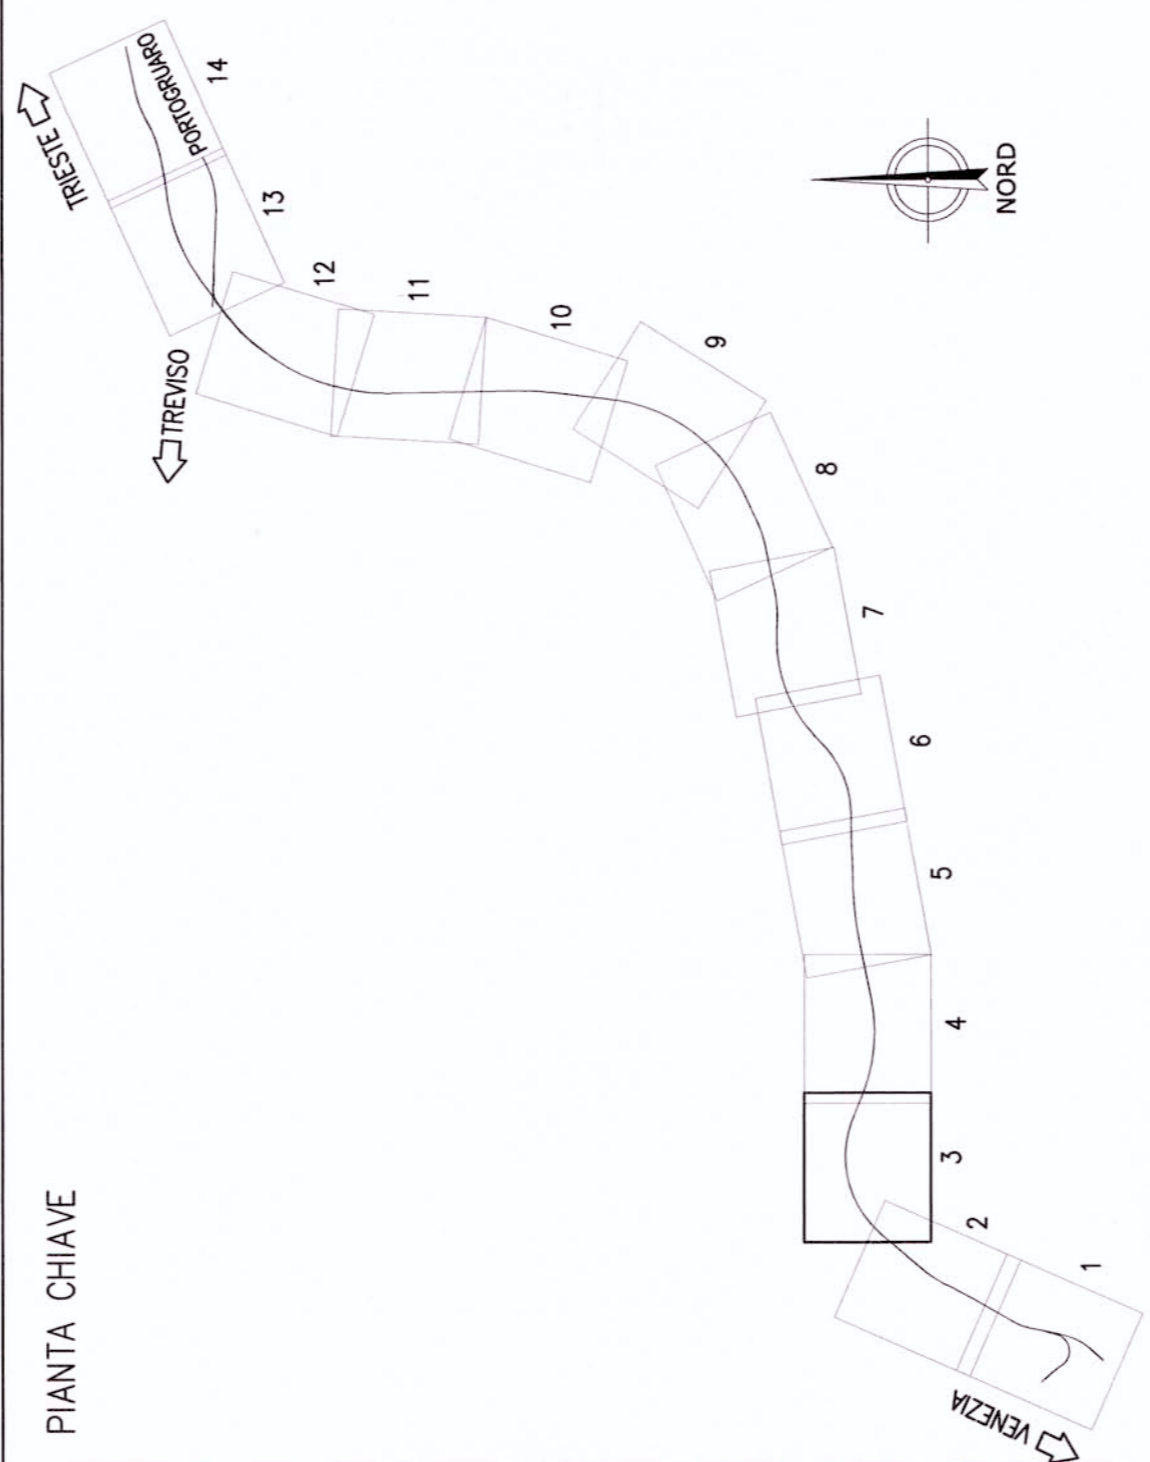

COMMITTENTE:  
**RFI**  
 RITE FERROVIARIA ITALIANA  
 GRUPPO FERROVIE DELLO STATO

PROGETTAZIONE:  
**ITALFERA**  
 GRUPPO FERROVIE DELLO STATO

**U.O.: PROGETTAZIONE LINEE, NODI E ARMAMENTO**

**PROGETTO PRELIMINARE**

NUOVA LINEA AV/AC VENEZIA - TRIESTE  
 TRATTA AEROPORTO MARCO POLO - PORTOGRUARO  
 Pianimetria aree integrate Linea AC/AV  
 Tav. 3/14

SCALA:  
 1:5.000

COMMESSA LOTTO FASE ENTE TIPO DOC. OPERASDISCIPLINA PROGR. REV.  
 L345 00 R 13 P5 IF0001 017 A

Rev.	Descrizione	Data	Verificato	Data	Approvato	Data	Autore	Autore
A	Emisione esecutiva	11/03/2014	[Signature]	11/03/2014	[Signature]	11/03/2014	[Signature]	[Signature]

File: L34500R13P5IF0001017A.dwg  
 Questo progetto è autorizzato dalla Comunità Europea

