E=2468700
N=4542400

E=2469200
N=4542500

E=2470300
N=4542500

E=2469400
N=4541100

km 2+693.916 BD Cancello - Frasso
PSE. 60U/1200/0.040

km 2+482.08 BP PSE. 60U/1200/0.040
COMUNICAZIONE P/D

km 2+405.64 BD PSE. 60U/1200/0.040
COMUNICAZIONE P/D

INIZIO MARCIAPIEDI FFP
LATO BP al km 2+280.137 BP

INIZIO TRINCEA TRA MURI
FFP al km 2+151.58 BD

INIZIO INTERVENTO INTERCONNESSIONI NORD
INTERCONNESSIONE BP km 0+000
km 2+355.693 BD Cancello - Frasso
km 0+248.067 BD Interconnessione
PSE. 60U/1200/0.040

TRINCEA CON MURI SX E DX
L=446.45m

S.S.6

STRADA DI ACCESSO
ALL'AREA TECNICA

P.T.
AREA 370 mq

STRADA DI ACCESSO
PRIVATA

CAVALCAFERROVIA VIA CARMIGNANA
km 2+224.132 (CANCELLO FRASSO BD)
km 2+153.189 (CANCELLO FRASSO BP)

INIZIO INTERVENTO INTERCONNESSIONI NORD
COLLEGAMENTO MARCIANISE
km 0+000

SCAVALCAFERROVIA VIA APPIA
km 0+619 (CANCELLO FRASSO BP)
km 0+506 (CANCELLO FRASSO BD)

FINE INTERVENTO INTERCONNESSIONI NORD
INTERCONNESSIONE BD km 1+974.199

PIANATA
L=261.71 m

COLLETTORE Ø1000

PIANATA
L=237.20 m

km 1+109.498 (BP-BD)

FINE INTERVENTO INTERCONNESSIONI NORD
INTERCONNESSIONE BP km 1+946.997

FINE INTERVENTO INTERCONNESSIONI NORD
VARIANTE LINEA STORICA ROMA-NAPOLI via CASSINO
km 2+466.027
km 224+634 linea storica

MURO ESISTENTE DA DEMOLIRE

SBANCAMENTO QUOTA 47,00 m

MURO ESISTENTE DA DEMOLIRE

INTERCONNESSIONE NORD BINARIO PARI

INTERCONNESSIONE NORD
BINARIO DISPARI

km 1+109.498 (BP-BD)

TOMBINO SCATOLARE 3.00X2.50
km 1+297.44

Asse binario Cancello - BV
km 2+052.64

TOMBINO SCATOLARE 4.00X3.50
km 1+297.44

Asse Interconnessione Nord BP
km 2+380.00 (VARIANTE BN-NA)

VIADOTTO VAB L=372.70 m

TOMBINO CIRCOLARE
Ø1.500/1.500
km 0+422.008

Asse binario Cancello - BV
km 0+000.00

Asse Collegamento Marcianise
km 1+000.00 (Variante BN-NA)
km 1+114.416 (VARIANTE BN-NA)

Asse linea esistente
Fortore - Telesino BD
km 1+172.85 (CANCELLO FRASSO BD)
km 1+172.85 (VARIANTE BN-NA)

TOMBINO CIRCOLARE Ø 1500 BD
km 0+063.500

INIZIO INTERVENTO INTERCONNESSIONI NORD
VARIANTE LINEA STORICA ROMA-NAPOLI
km 224+634 via CASSINO
km 1+291.449
(VARIANTE BN-NA)

INIZIO INTERVENTO INTERCONNESSIONI NORD
LINEA CANCELLO BENEVENTO BP
km 1+380.00

INIZIO INTERVENTO INTERCONNESSIONI NORD
LINEA CANCELLO BENEVENTO BD
km 1+416.531

LINEA CANCELLO BENEVENTO BINARIO DISPARI

LINEA CANCELLO BENEVENTO BINARIO PARI

FINE INTERVENTO
INTERCONNESSIONI NORD
COLLEGAMENTO MARCIANISE
km 1+983.939

COMUNE DI MADDALONI

LEGENDA

IDENTIFICATIVO RICETTORE

1xxx / P	Numero ricettore fascia A / lato dispari Numero di piani del ricettore
2xxx / P	Numero ricettore fascia A / lato pari Numero di piani del ricettore
3xxx / P	Numero ricettore fascia B / lato dispari Numero di piani del ricettore
4xxx / P	Numero ricettore fascia B / lato pari Numero di piani del ricettore

Fasce di pertinenza acustica ferroviaria (DPR 459/1998)

- Fascia A (0 - 100 m per lato da binario esterno)
- Fascia B (100 - 250 m per lato da binario esterno)

Viabilità Extraurbana secondaria tipo Cb

- Fascia A (0 - 100 m per lato dal ciglio stradale)
- Fascia B (100 - 150 m per lato dal ciglio stradale)

DESTINAZIONE D'USO RICETTORE

- Commerciale e Servizi
- Asili, Scuole ed Università
- Industriale e artigianale
- Monumentale e Religioso
- Ospedale e Casa di cura
- Residenziale
- Ruderi, Dismessi, Box e Depositi
- In costruzione
- X - Facciata cieca (senza infissi)

QUADRO D'UNIONE

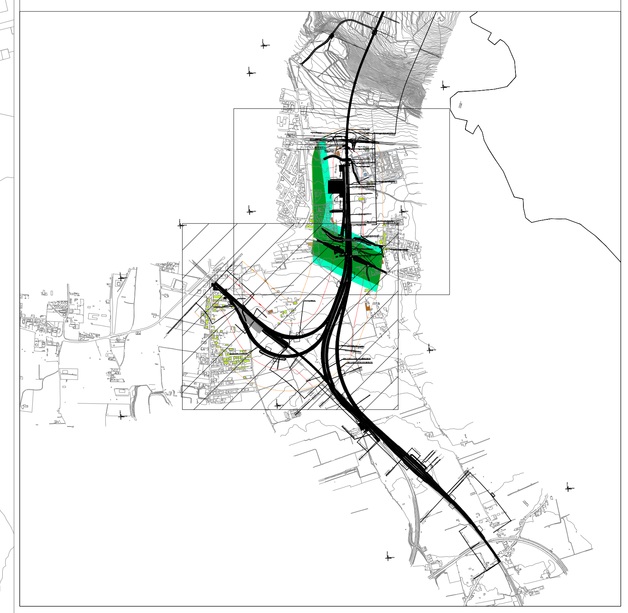

COMMITTENTE:

RFI RETE FERROVIARIA ITALIANA
GRUPPO FERROVIE DELLO STATO ITALIANE

DIREZIONE INVESTIMENTI
PROGRAMMA NODO DI NAPOLI

PROGETTAZIONE:

ITALFERR
GRUPPO FERROVIE DELLO STATO ITALIANE

DIREZIONE TECNICA
U.O. AMBIENTE ARCHITETTURA E ARCHEOLOGIA

PROGETTO DEFINITIVO

ITINERARIO NAPOLI - BARI
RADDOPPIO TRATTA CANCELLO - BENEVENTO
I LOTTO FUNZIONALE CANCELLO - FRASSO TELESINO E VARIANTE ALLA LINEA ROMA NAPOLI VIA CASSINO NEL COMUNE DI MADDALONI
Interconnessioni Nord su LS Roma-Napoli via Cassino

Studio di impatto ambientale. Quadro di riferimento ambientale. Planimetria di localizzazione dei ricettori acustici

SCALA: 1:2000

COMMESSA	LOTTO	FASE	ENTE	TIPO DOC.	OPERA/DISCIPLINA	PROGR.	REV.
IF0F	04	D	22	P6	SA000A	001	A

Revis.	Descrizione	Redatto	Data	Verificato	Data	Approvato	Data	Autorizzato	Data
A	EMISSIONE DEFINITIVA	Antocoli	Mag. 2016	S.Rotondini	Mag. 2016	C.Cosentino	Mag. 2016	A. Mazzi	

ITALFERR S.p.A. Direzione Tecnica Ordine degli Architetti della Provincia di Roma n. 6746

File: IF0F04D22PESA000A001A.dwg

n. Elab.: 88