# INTERCONNESSIONE NORD BP




# INTERCONNESSIONE NORD BD




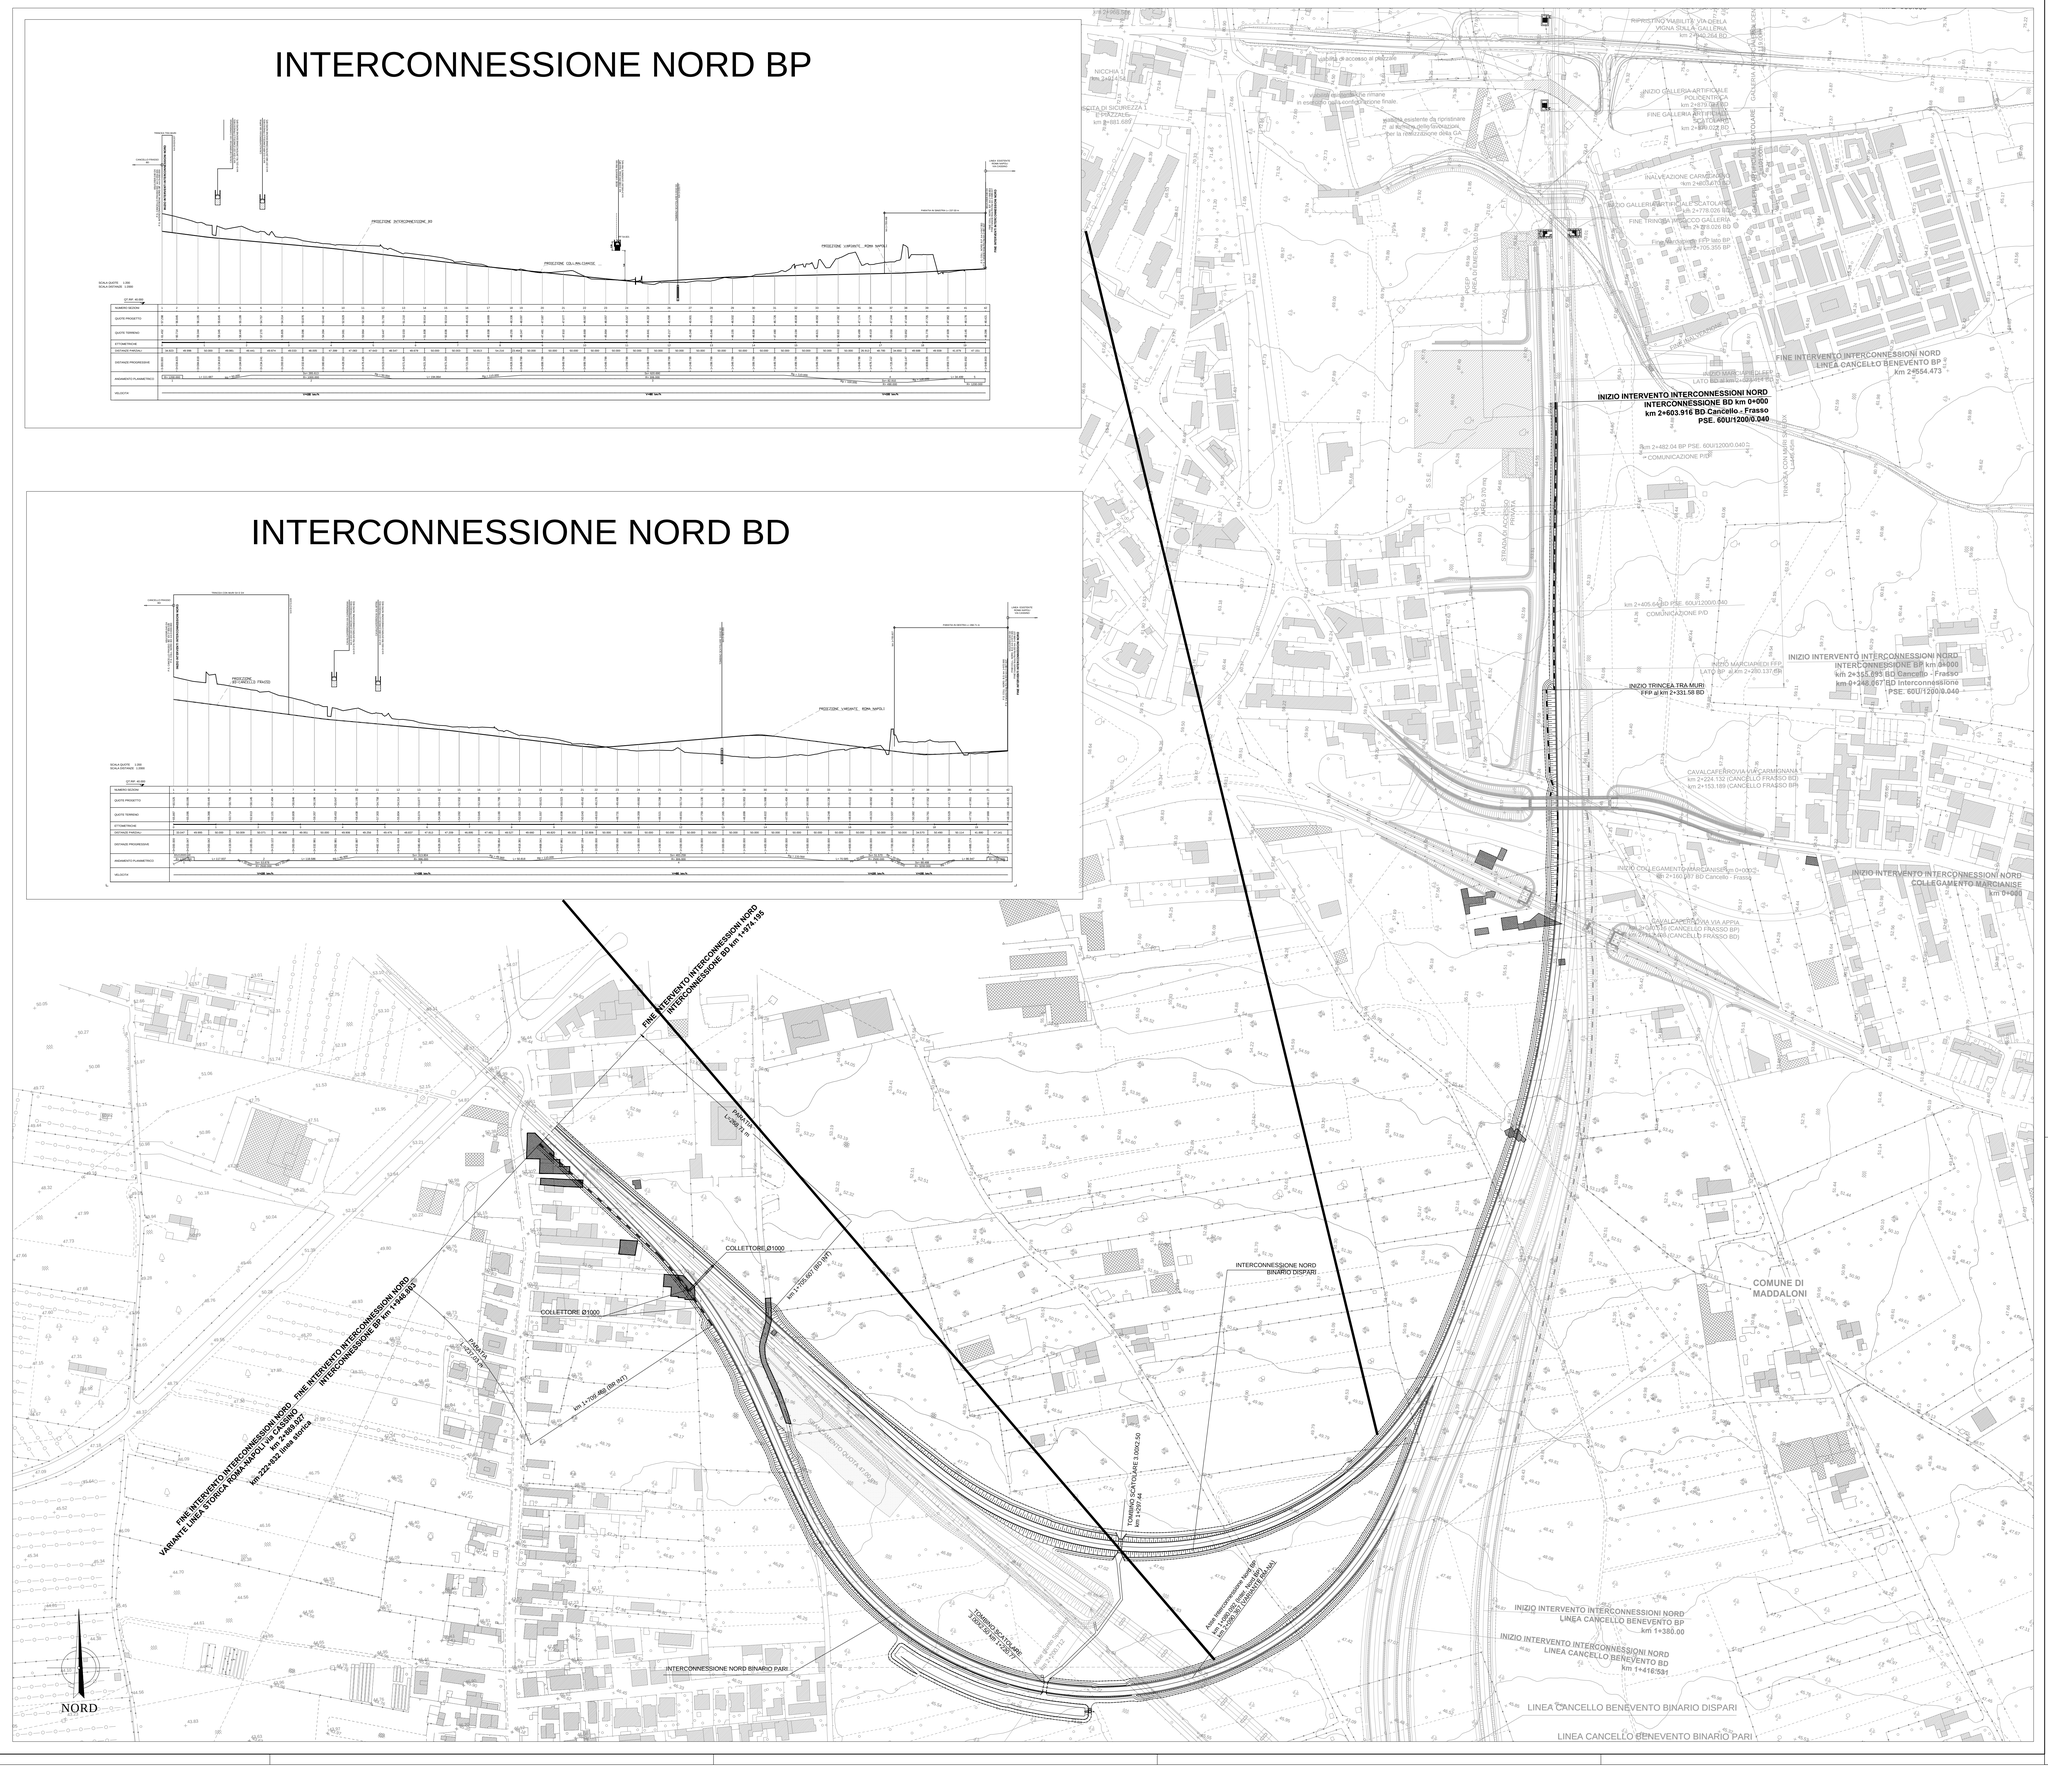


## LEGENDA

***PROGETTO***

Opere in progetto

Raddoppio tratta Cancello Frasso (non oggetto del presente studio)

COMMITTENTE:

RFI RETE FERROVIARIA ITALIANA
GRUPPO FERROVIE DELLO STATO ITALIANE

PROGETTAZIONE:

ITALFERR
GRUPPO FERROVIE DELLO STATO ITALIANE

**DIREZIONE TECNICA**

**U.O. AMBIENTE, ARCHITETTURA E ARCHEOLOGIA**

**PROGETTO DEFINITIVO**

**ITINERARIO NAPOLI - BARI**
**RADDOPPIO TRATTA CANCELLO - BENEVENTO**
**I LOTTO FUNZIONALE CANCELLO - FRASSO TELESINO E VARIANTE**
**ALLA LINEA ROMA NAPOLI VIA CASSINO NEL COMUNE DI MADDALONI**

**INTERCONNESSIONI NORD SU LS ROMA- NAPOLI VIA CASSINO**

**STUDIO DI IMPATTO AMBIENTALE**

QUADRO DI RIFERIMENTO PROGETTUALE

Planimetria e profilo di progetto

SCALA : varie

| COMMESSA | LOTTO | FASE | ENTE | TIPO DOC. | OPERA/DISCIPLINA | PROGR. | REV. |
|---|---|---|---|---|---|---|---|
| IF0F | 04 | D | 22 | NZ | SA000G | 001 | A |

| Revis. | Descrizione | Redatto | Data | Verificato | Data | Approvato | Data | Autorizzato | Data |
|---|---|---|---|---|---|---|---|---|---|
| A | Emissione Esecutiva | | Mag. 2016 | | Mag. 2016 | | Mag. 2016 | A.Martino<br>Maggio 2016 | |
| | | | | | | | | | |
| | | | | | | | | | |
| | | | | | | | | | |
| | | | | | | | | | |

File: IF0F04D22NZSA000G001A.dwg

n. Elab.: 71