


RECINZIONI  
 DEMOLIZIONI  
 LIMITE ESPROPRIO  
 LIMITE FASCIA DI RISERVA (ex art. 49 D.P.R. 753/80)  
 LIMITE FASCIA VINCOLO URBANISTICO

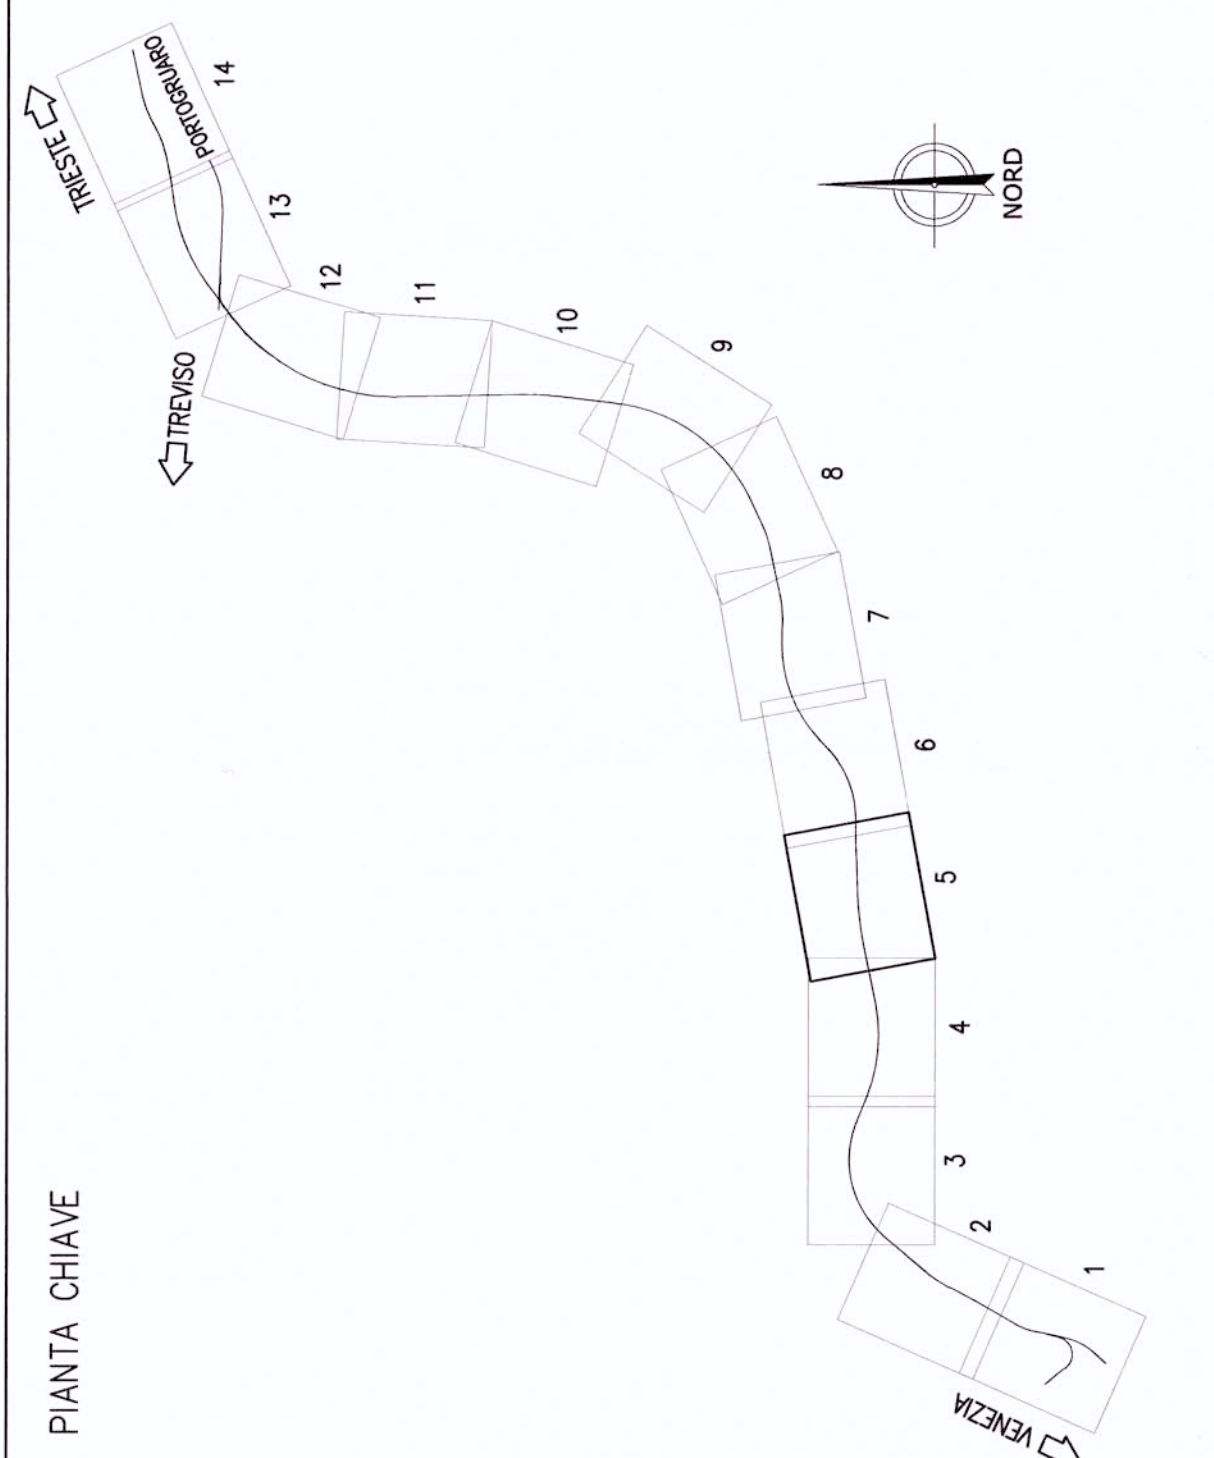

COMITENTE  
**RFI**  
 RETE FERROVIARIA ITALIANA  
 GRUPPO FERROVIE DELLO STATO

PROGETTAZIONE  
**ITALFERR**  
 GRUPPO FERROVIE DELLO STATO

**U.O.: PROGETTAZIONE LINEE, NODI E ARMAMENTO**

**PROGETTO PRELIMINARE**

NUOVA LINEA AV/AC VENEZIA - TRIESTE  
 TRATTA AEROPORTO MARCO POLO - PORTOGRUARO  
 Pianimetria aree impiegate Linea AC/AV  
 Tav.5/14

SCALA:  
 1:5.000

COMMESSA LOTTO FASE ENTE TIPO DOC. OPERA/DISCIPLINA PROGR. REV.

L345 00 R 13 P5 IF0001 019 A

Rev.	Descrizione	Redatto	Data	Verificato	Data	Approvato	Data	Autorizz. Dis.
A	Emissione esecutiva	[Signature]	10/01/2011	[Signature]	10/01/2011	[Signature]	10/01/2011	[Signature]

Fig. L34500R13P5F0001019A.dwg  
 Data: 10/01/2011  
 AutoCAD: 2011  
 In: 1:5000  
 N. Ediz.: 1/01

