


01PC01
PIG CATCHER

01S01
SEPARATORE

01S02
SEPARATORE

01E01
RISCALDATORE INGRESSO AMMINE

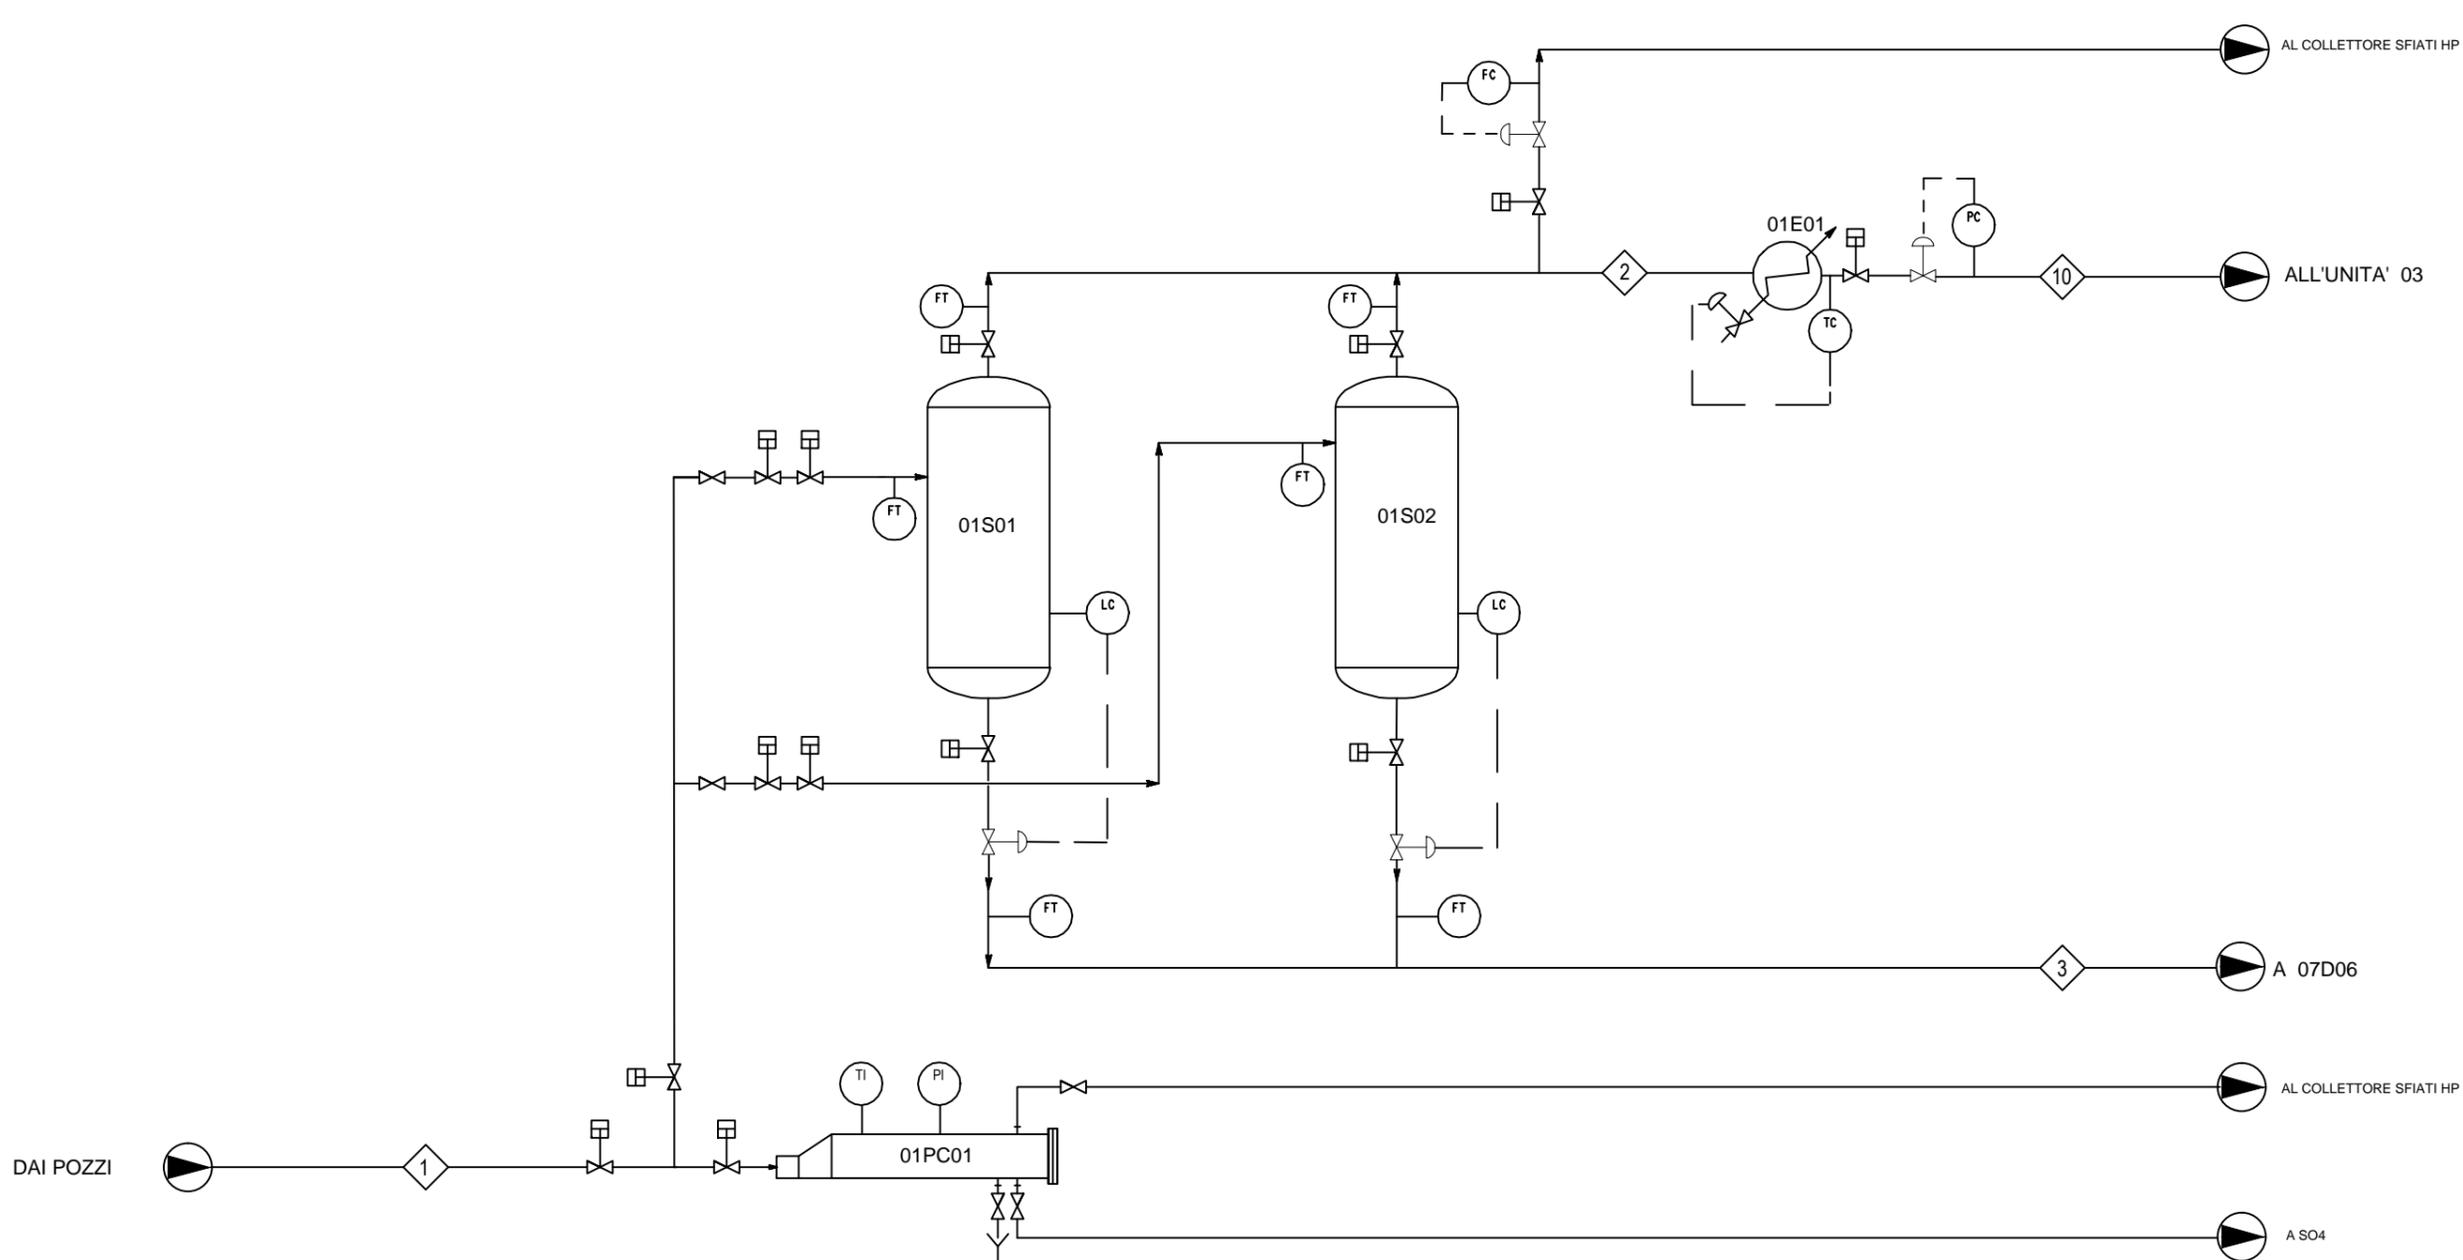

MODIFICA	0	EMMISSIONE PER ENTI	11/02/16	GN	-	RILASCIATO	DATA
		REV. DESCRIZIONE DELLA MODIFICA	DATA	DISEGN.	RILASCIATO	APPROVATO	DATA
						DISEGNATO	DATA
						G. Nardini	11/02/16
						CONCESSIONE COLLESANTO - IMPIANTO TRATTAMENTO GAS	
						PESO	FIRMATO
						MATERIALE	SCALA
DESCRIZIONE						FOGLIO N.	
UNITA' 01						TAVOLA-3-1	
PFD - SEPARATORI GAS/LIQUIDO						FOGLIO 1/1	

8 | 7 | 6 | 5 | 4 | 3 | 2 | 1

D
C
B
A