


30D01 30HS01 30FL01 30G01
 Separatore liquidi trascinati Guardia idraulica Torcia Pompa drenaggio liquidi

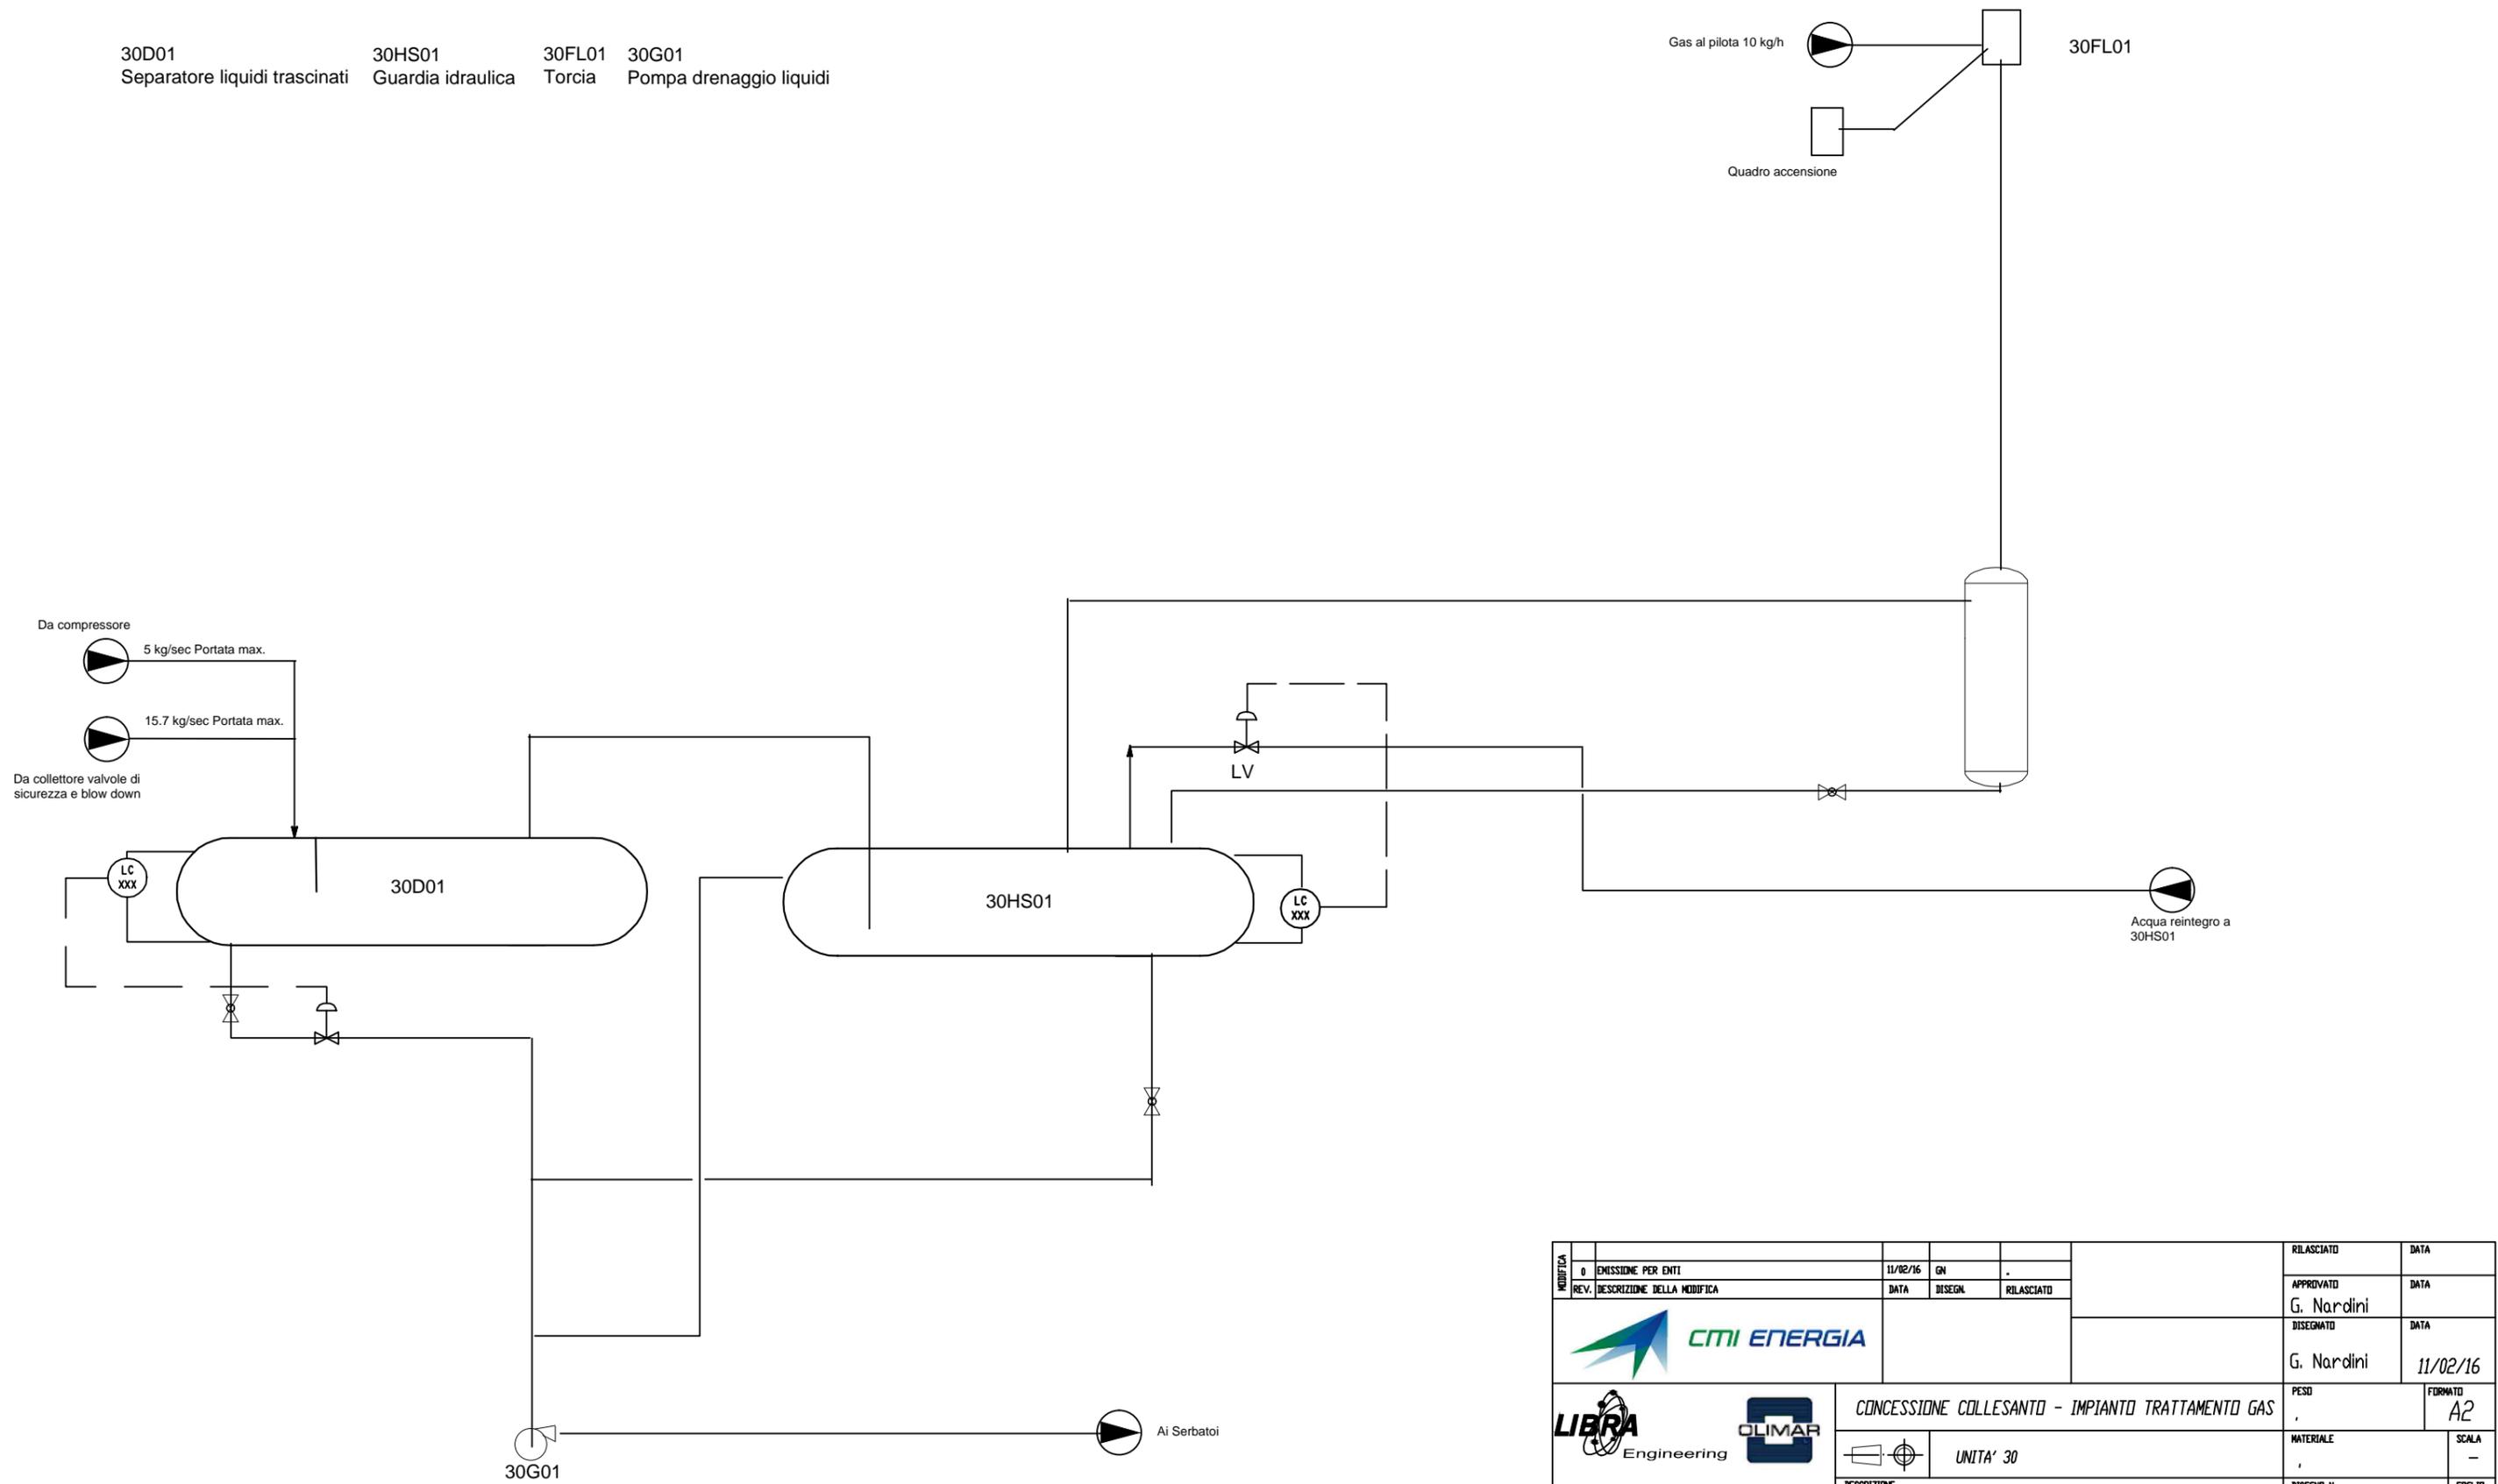

MODIFICA	0	EMISSIONE PER ENTI	11/02/16	GN	-	RILASCIATO	DATA
	REV.	DESCRIZIONE DELLA MODIFICA	DATA	DISIGN.	RILASCIATO	APPROVATO	DATA
						DISSEGNO	DATA
						G. Nardini	11/02/16
						PESO	FORMATO
						.	A2
CONCESSIONE COLLESANTO - IMPIANTO TRATTAMENTO GAS UNITA' 30 DESCRIZIONE: PFD - TORCIA						MATERIALE	SCALA
						.	-
						DISSEGNO N.	FUOGIO
						TAVOLA-3-11	1/1

8

7

6

5

4

3

2

1

D

C

B

A