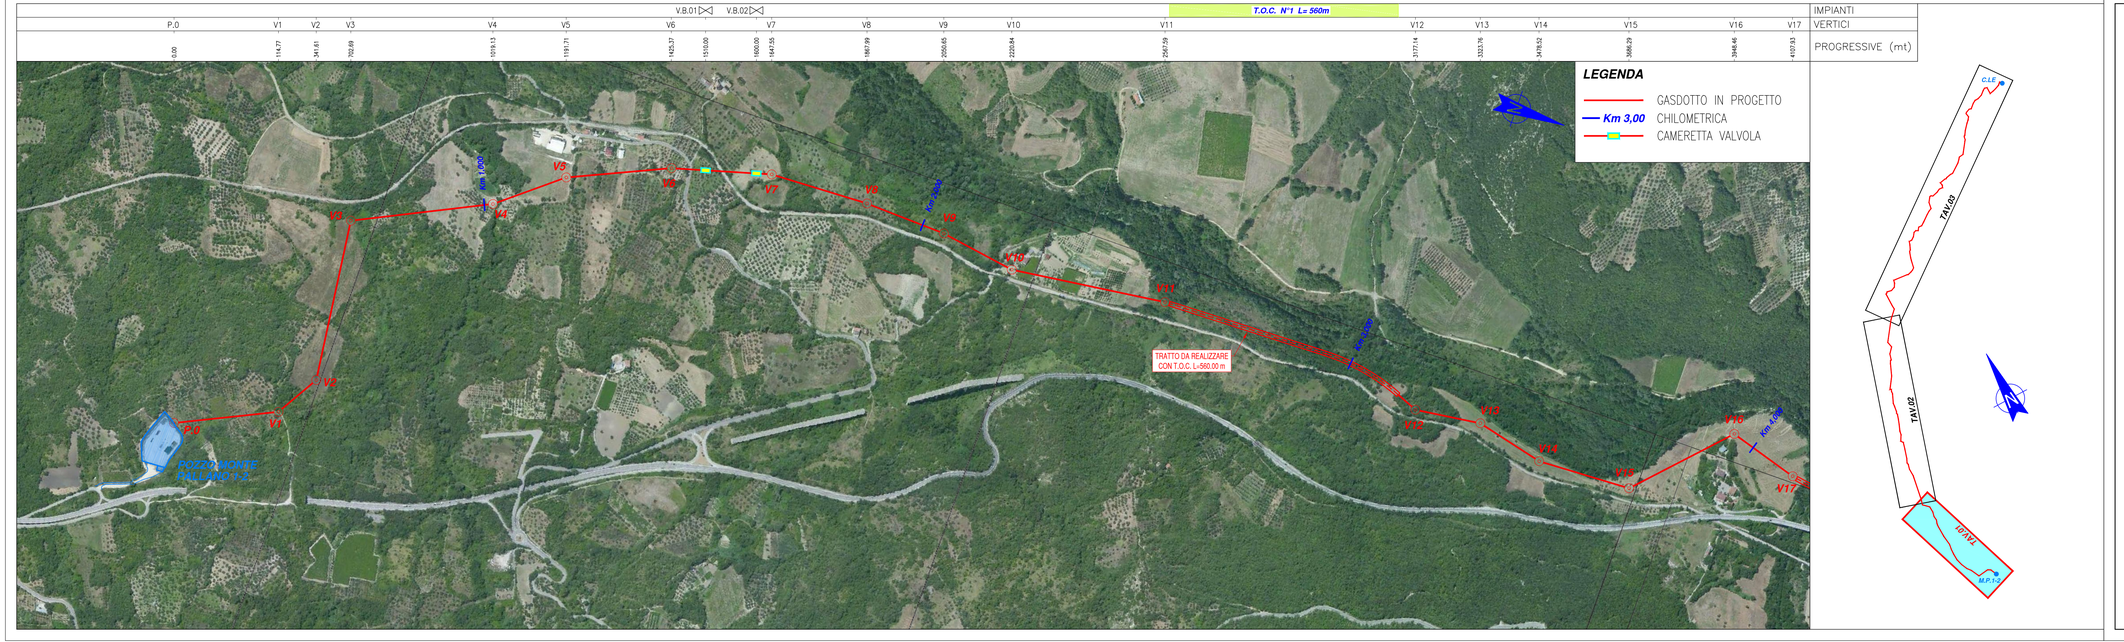

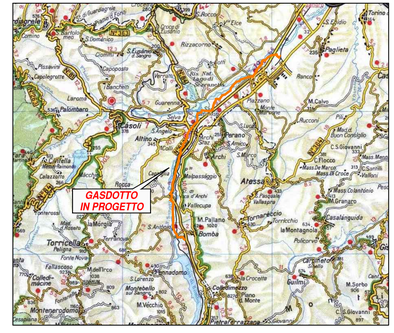

EDIL TOP

ORTOFOTO
SCALA 1/5.000
TAVOLA 01/03

C. MARINO	OLIMAR	OLIMAR
DISEGN.	VERIFIC.	APPROV.
DATA: DICEMBRE '15	FOGLIO: 1 DI 1	
SCALA: 1:5.000	PLOTTAGGIO: 1:1	

REV. Rev.	DESCRIZIONE Description	DATA Date	VERIFICATO Checked	APPROVATO Approved
2	REVISIONE GENERALE	DICEMBRE 2015	.	.
1	REVISIONE PERCORSO	NOVEMBRE 2015	.	.
0	EMISSIONE	SETTEMBRE 2015		

COMMITTENTE Client: CMI ENERGIA — CMI Energia S.p.A.

COMMESSA N°:

IMPIANTO / OPERA Plant:
GASDOTTO
POZZI MONTE PALLANO 1/2
ZONA IND.LE ATESSA–PAGLIETA

CONTRACTOR: OLIMAR

CODIFICA DOC. / Doc. Number
N° 015.PG.1016

File name :