


RECINZIONI
 DEMOLIZIONI
 LIMITE ESPROPRIO
 LIMITE FASCIA DI RISPETTO (ex art. 49 D.P.R. 753/80)
 LIMITE FASCIA VINCOLO URBANISTICO

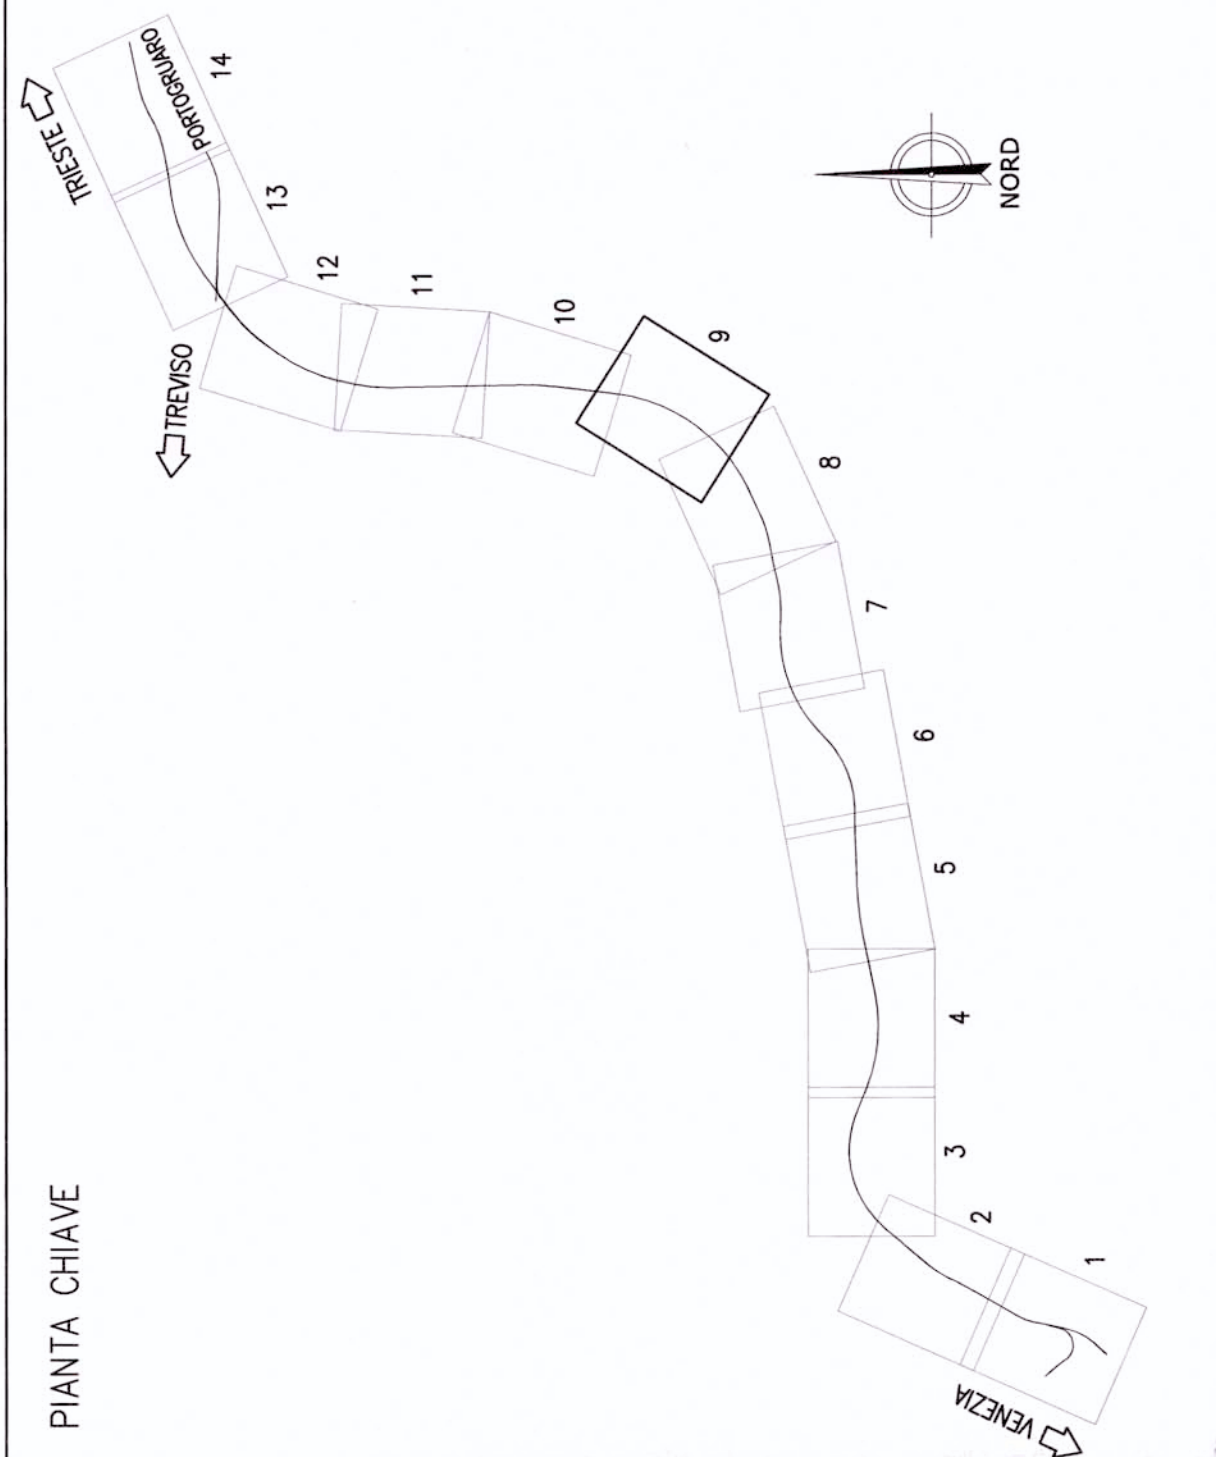

COMMITTENTE:
RFI
 RETE FERROVIARIA ITALIANA
 GRUPPO FERROVIE DELLO STATO

PROGETTAZIONE:
ITALFERRA
 GRUPPO FERROVIE DELLO STATO

U.O.: PROGETTAZIONE LINEE, NODI E ARMAMENTO

PROGETTO PRELIMINARE

NUOVA LINEA AV/AC VENEZIA - TRIESTE
 TRATTA AEROPORTO MARCO POLO - PORTOGRUARO
 Pianimetria aree impegnate Linea AC/AV
 Tav. 8/14

SCALA:
 1:5.000

COMMESSA LOTTO FASE ENTE TIPO DOC. OPERADISCIPLINA PROGR. REV.
 L345 00 R 13 P5 IF0001 023 A

Rev.	Descrizione	El. C. C.	Verificato	Data	Autore	Approvato	Data	Autore	Data
A	Emisione esecutiva			2018			2018		2018

File: L34500R13P5I0001023A.dwg
 in Elaborazione: **AO**
 Questo progetto è autorizzato dalla Commissione Europea

