

Perimetro dei suoli urbani (perimetro dei suoli urbanizzati e da urbanizzare desunti dai PRG)

VINCOLI DLgs n. 42/04 e ssmmii

Art. 142
(vincoli ex L. 431/85)

lett. a) Fascia di risp. della costa		lett. g) Boschi		
lett. b) Fascia di risp. dei laghi		lett. h) Università agrarie e usi civici*		
lett. c) Fascia di risp. fiumi e torr.		lett. i) Zone Umide		
lett. d) Montagne oltre i 1200 m slm		lett. m) Zone di interesse archeologico		
lett. e) Ghiacciai		elementi areali		
lett. f) Parchi e Riserve		elementi lineari		
		elementi puntuali		
		riserve		
		tratturo		

Art. 146
(vincoli ex RD n. 1497/39, ex RD n. 1089/39)

Beni Paesaggistici Vincoli ex. RD n. 1497/39		Beni monumentali vincoli ex. RD n. 1089/39	
elementi areali			
elementi lineari			
elementi puntuali			

*non ancora riportate nelle Carte di l' stesura

PIANO PAESISTICO ABRUZZO (ed. 2004)



Zona A1 - Conservazione Integrale		Zona A2 - Conservazione Parziale	
Zona B1 - Trasformabilità Mirata		Zona B2 - Trasformabilità Mirata	
Zona C1 - Trasformazione Condizionata		Zona C2 - Trasformazione Condizionata	

DPR n. 357/97

SIC - Siti di Importanza Comunitaria		ZPS - Zone di Protezione Speciale	
--------------------------------------	--	-----------------------------------	--

GASDOTTO IN PROGETTO
 CAMERETTA VALVOLA DI INTERCETTAZIONE

SCALA 1:25.000
0 250 500 1000 1500 2000 METRI

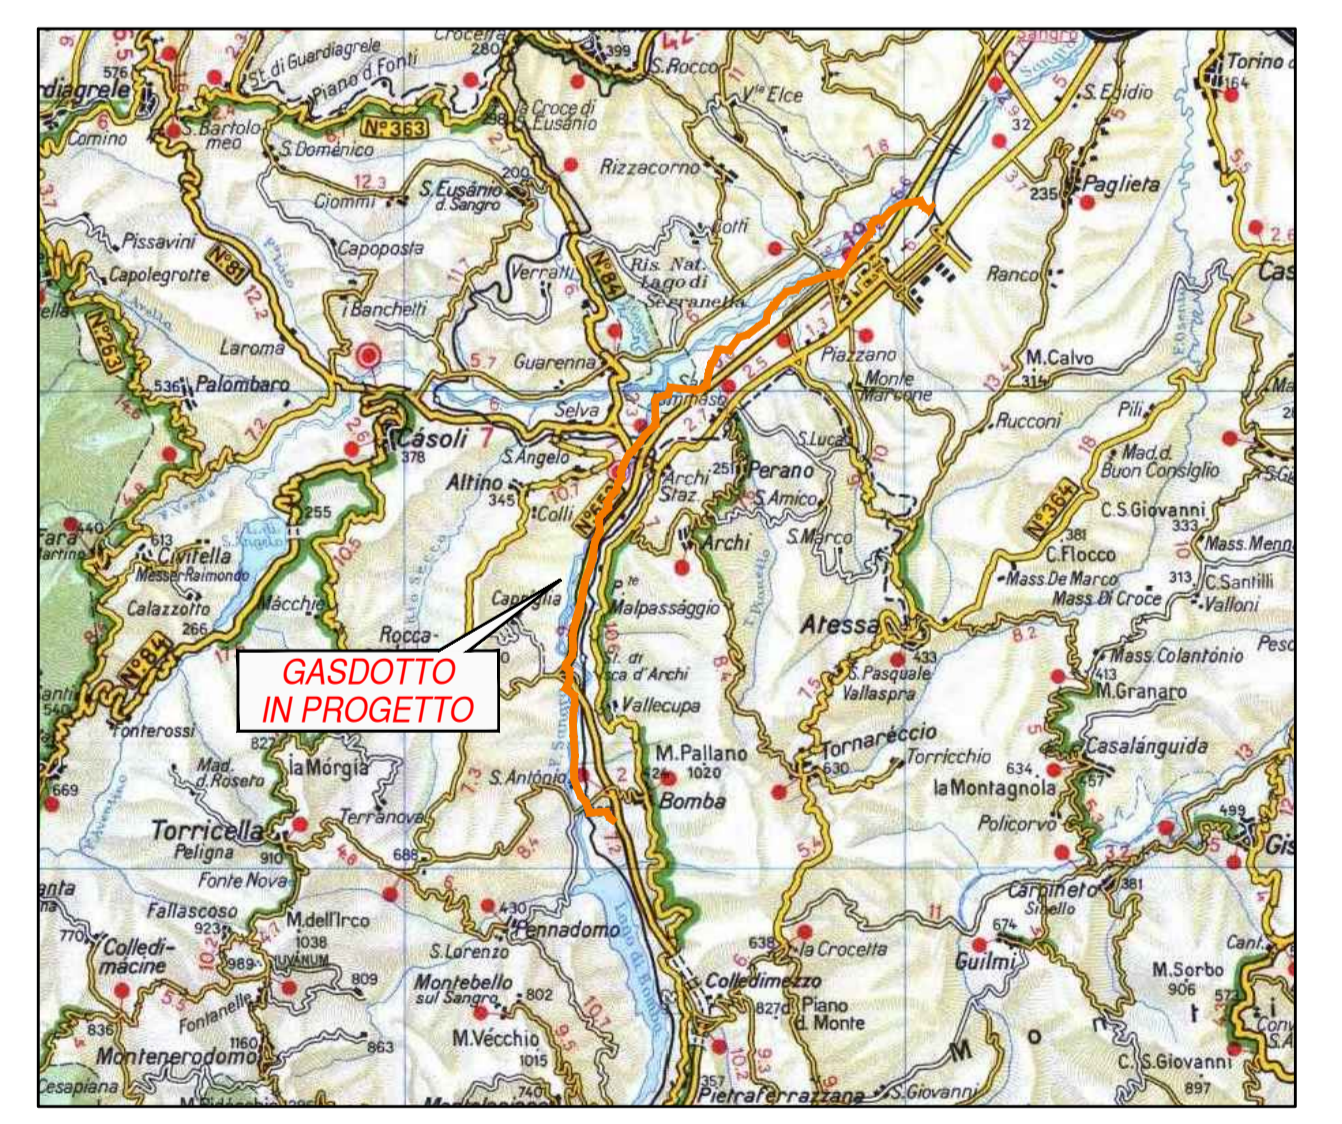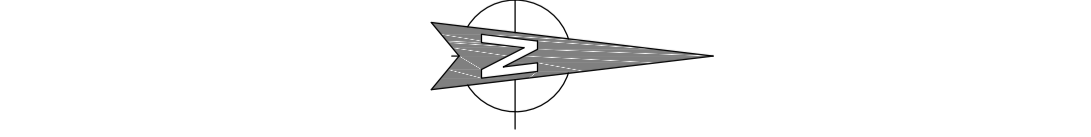

CARTA DEI VINCOLI
SCALA 1/25.000

C. MARINO	OLMAR	OLMAR
DISIGN.	VERIFIC.	APPROV.
DATA	GENNAIO '16	FOLGIO
	1	DI 1
SCALA	1:25.000	PLOTTAGGIO
		1:1

2			
1	REVISIONE LEGENDA	GENNAIO '16	
0	EMISSIONE	GENNAIO '16	
REV.	DESCRIZIONE	DATA	VERIFICATO
Rev.	Description	Date	Checked
			APPROVATO
			Approved

COMMITTENTE Client **CMI ENERGIA** CMI Energia S.p.A. COMMESSA N°:

IMPIANTO / OPERA Plant **GASDOTTO**
ZONA IND.LE ATESSA-PAGLIETA
CONTRATTOR **OLMAR**

GOFFRA BSC / Dis. Number **N°015.PG.11045**