


- CONFINE COMUNALE
- CONFINE PROVINCIALE
- CONFINE REGIONALE
- PARCO NAZIONALE DELLA MAJELLA
- RISERVE NATURALI
- SITI DI IMPORTANZA COMUNITARIA
- PARCHI FLUVIALI
- FIUMI
- LAGHI
- GASDOTTO IN PROGETTO

Fonte: Provincia di Chieti - P.T.C.P. approvato con Del. C.P. n°14 del 22.03.2002

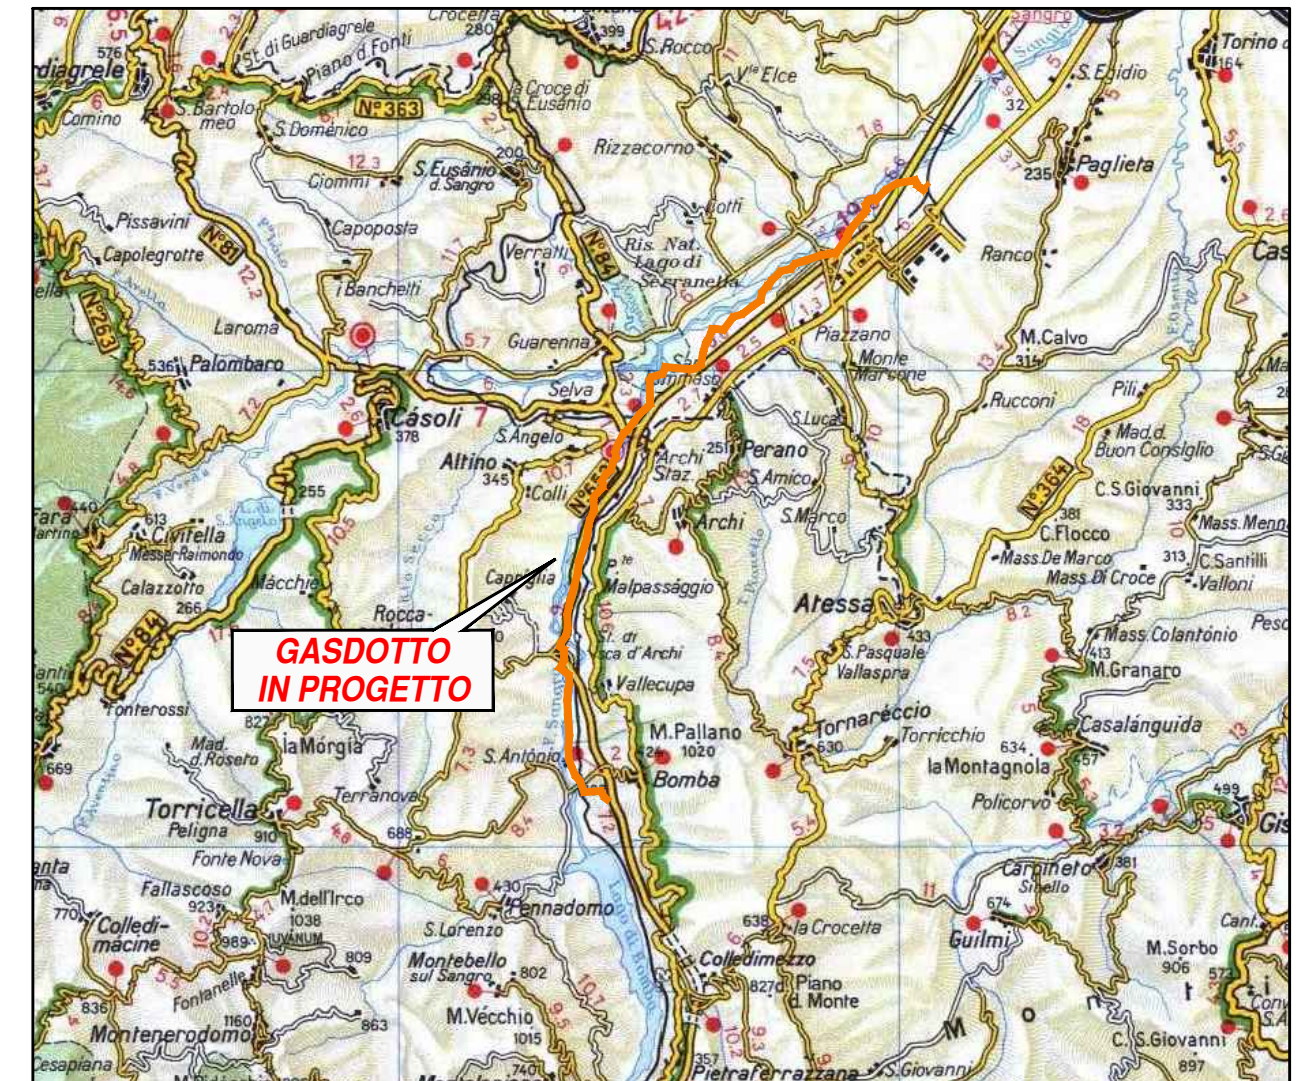

	PROVINCIA DI CHIETI P.T.C.P. PIANO TERRITORIALE DI COORDINAMENTO PROVINCIALE CARTA DELLE AREE DI TUTELA		G. MARINO OLIMAR OLIMAR <small>DISEGN. VERIFIC. APPROV.</small>
	DATA APRILE '16	FOGLIO 1 DI 1	SCALA 1:100.000

2				
1	EMISSIONE GENERALE	APRILE '16		
0	EMISSIONE	GENNAIO '16		
REV. Rev.	DESCRIZIONE Description	DATA Date	VERIFICATO Checked	APPROVATO Approved

COMMITTENTE Client **CTMI ENERGIA CMI Energia S.p.A.** COMMESSA N°:

IMPIANTO / OPERA Plant
GASDOTTO
POZZI MONTE PALLANO 1/2
ZONA IND.LE ATESSA-PAGLIETA

CODIFICA DOC. / Doc. Number
 N° 015.PG.0994

CONTRACTOR