


- CONFINE COMUNALE
- CONFINE PROVINCIALE
- CONFINE REGIONALE
- ZONA SOGGETTA A VINCOLO IDROGEOLOGICO
- FIUMI
- LAGHI
- GASDOTTO IN PROGETTO

Fonte: Provincia di Chieti – P.T.C.P. approvato con
Del. C.P. n°14 del 22.03.2002



- Confine Amm.vo Comunale
- Confine Amm.vo Provinciale
- Limite Area di Riferimento Territoriale
- Capoluogo Provincia
- Zone Altimetriche Istat**
 - Collina Litoranea
 - Collina Interna
 - Montagna Interna

Regione Abruzzo

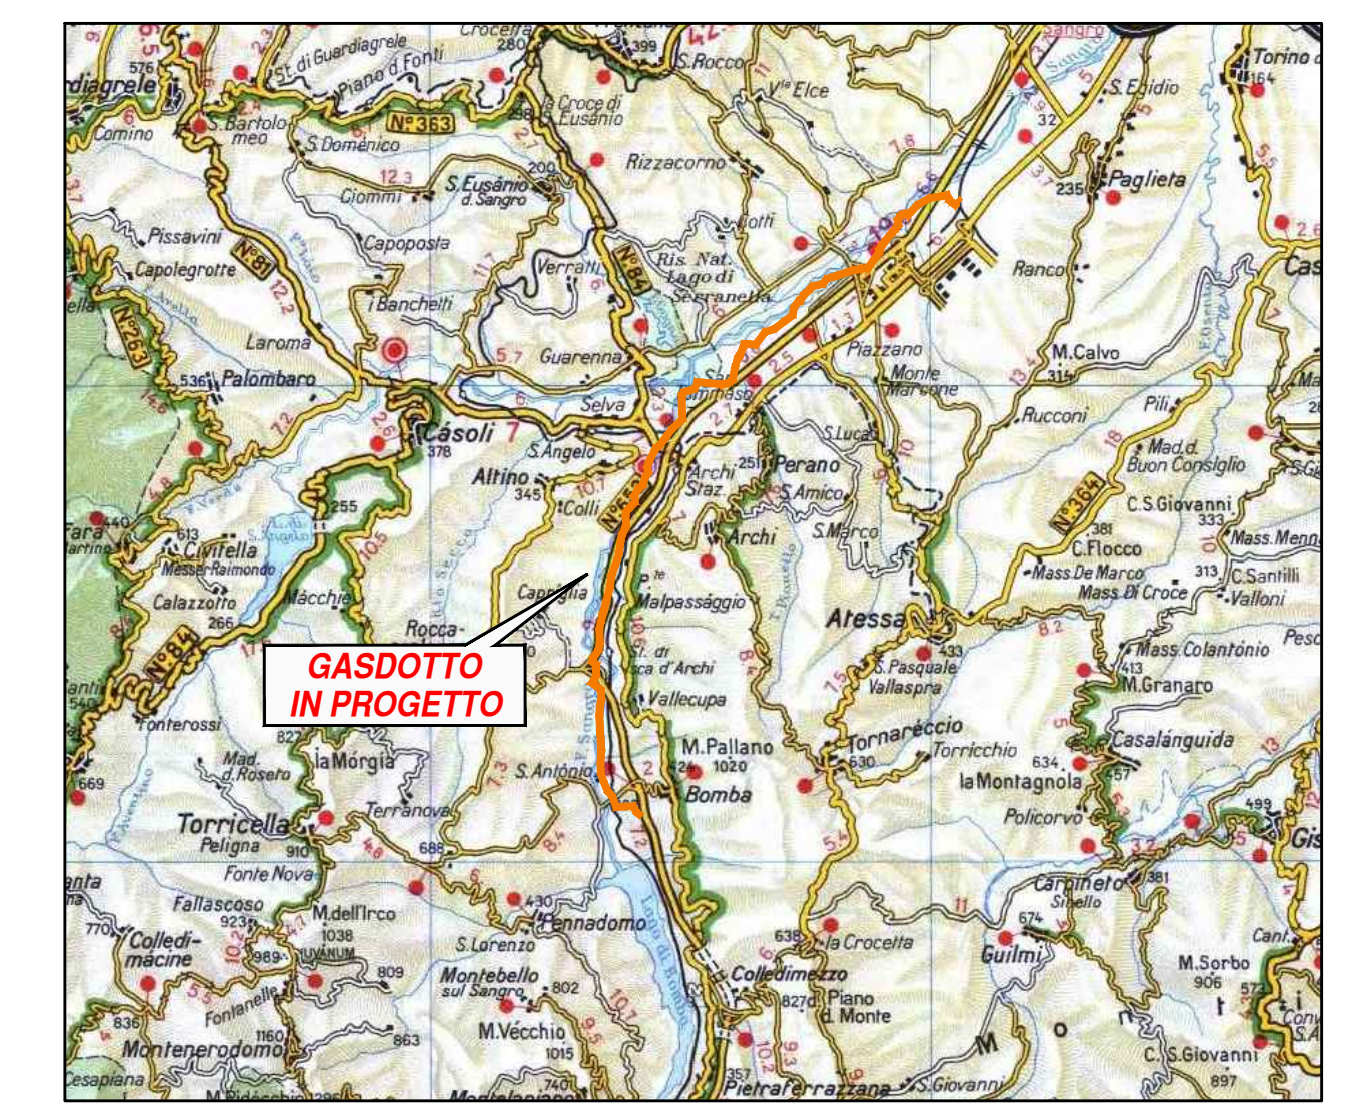

| | | | | | | |
|---|----------------------------|---|-----------------------|-----------------------|--------------------|-------------------|
| | | PROVINCIA DI CHIETI P.T.C.P. PIANO TERRITORIALE DI COORDINAMENTO PROVINCIALE CARTA DELLE AREE DI VINCOLO IDROGEOLOGICO | | G. MARINO DISEGN. | OLIMAR VERIFIC. | OLIMAR APPROV. |
| | | DATA APRILE '16 | FOGLIO 1 DI 1 | SCALA 1:100.000 | PLOTTAGGIO 1:1 | |
| 2 | | | | | | |
| 1 | EMISSIONE GENERALE | | APRILE '16 | | | |
| 0 | EMISSIONE | | GENNAIO '16 | | | |
| REV. Rev. | DESCRIZIONE Description | DATA Date | VERIFICATO Checked | APPROVATO Approved | | |
| COMMITTENTE Client | | CTMI ENERGIA | | CMI Energia S.p.A. | | |
| | | IMPIANTO / OPERA Plant | | CONTRACTOR | | |
| CODIFICA DOC. / Doc. Number N° 015.PG.0998 | | POZZI MONTE PALLANO 1/2 ZONA IND.LE ATESSA-PAGLIETA | | | | |