

- GASDOTTO IN PROGETTO
- CAMERETTA VALVOLA DI INTERCETTAZIONE
- Km 3,00 CHILOMETRICA
- V50 VERTICI CONDOTTA

**PIANO REGOLATORE GENERALE
TAVOLA 2.2 - VALORI**

SCALA 1:10.000
0 100 200 500 750 1000 METRI

Legenda

CLASSI DI VALORE

- Alto
- Medio
- Basso

Valori puntuali


- } Opere fortificate
- Beni puntuali

Aree protette

- SIC
- Laghi
- Idrografia principale
- Idrografia secondaria

Repertorio:

- VIn Valore Naturalistico-ambientale**
- V11 Aree a pascolo naturale e praterie d'alta quota
 - V12 Aree a ricolonizzazione artificiale
 - V13 Aree a ricolonizzazione naturale
 - V14 Aree a vegetazione sclerofilla
 - V15 Aree agroforestali
 - V16 Aree con vegetazione rada
 - V17 Aree verdi urbane
 - V18 Bac. con preval. utilizzazione per scopi irrigui
 - V19 Totale Bacini con preval. altra destinazione produttiva
 - V110 Bacini senza utilizzazioni produttive
 - V111 Boschi di conifere
 - V112 Boschi di latifoglie di alto fusto
 - V113 Boschi misti di conifere e latifoglie
 - V114 Boschi percorsi da incendi
 - V115 Brughiere e cespuglieti
 - V116 Canali e idrovie
 - V117 Cedui matricinati
 - V118 Cedui semplici
 - V119 Estuari
 - V120 Fiumi torrenti e fossi
 - V121 Formazioni forestali a produzione di frutti
 - V122 Formazioni riparie
 - V123 Paludi interne
 - V124 Prati stabili
 - V125 Rocce nude, falesie, rupi, affioramenti
- VIIIn Valore agronomico**
- VII1 Arboricoltura da legno
 - VII2 Colture agrarie con spazi naturali importanti
 - VII3 Colture orticole in campo, serra, sotto plastica
 - VII4 Colture temporanee associate a colture permanenti
 - VII5 Frutteti e frutti minori
 - VII6 Oliveti
 - VII7 Seminativi semplici
 - VII8 Sistemi colturali e particellari complessi
 - VII9 Vigneti
 - VII10 Vivai
- VIVn Valore Storico-Artistico-Monumentale**
- VIV1 Centro Storico
 - VIV2 Tratturo

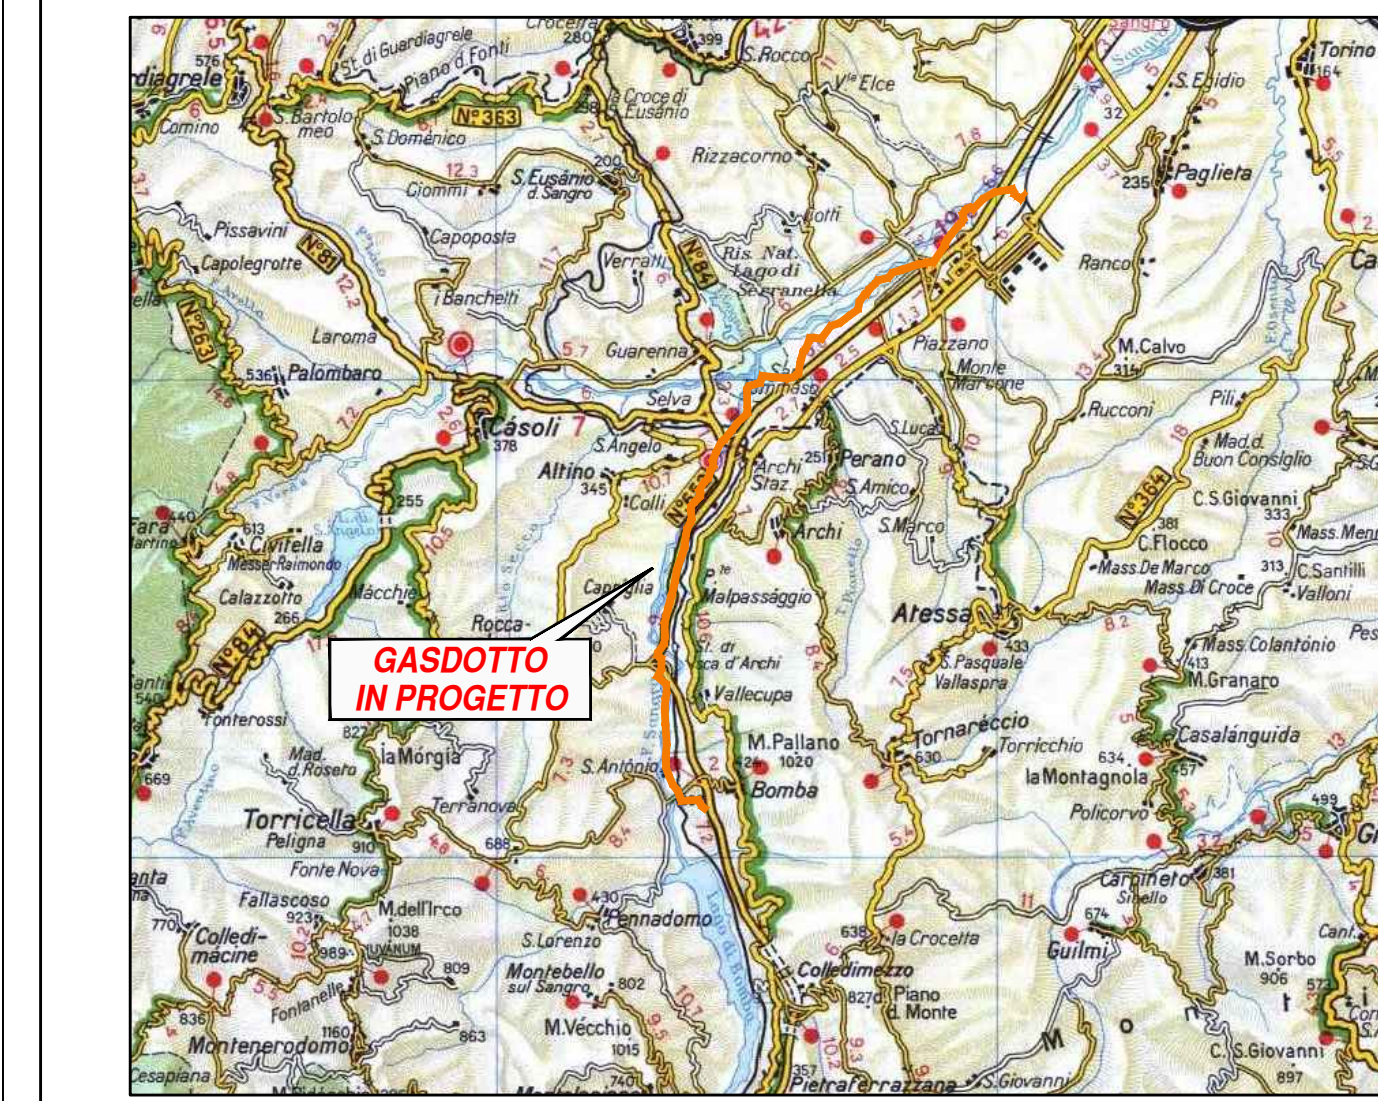

COMUNE DI ATESSA
PIANO REGOLATORE GENERALE
VALORI

G. MARINO	OLMAR	OLMAR
DISEGN.	VERIFIC.	APPROV.
DATA	FOGLIO	
DICEMBRE '15	1 DI 1	
SCALA	PIOTTAGGIO	
1:10.000	1:1	

2	REVISIONE GENERALE	DICEMBRE '15	
1	EMISSIONE	OTTOBRE '15	
REV. Rev.	DESCRIZIONE Description	DATA Date	VERIFICATO Checked APPROVATO Approved

COMMITTENTE Client **CTMI ENERGIA CMI Energia S.p.A.** COMMESSA N°:

IMPIANTO / OPERA Plant
GASDOTTO
POZZI MONTE PALLANO 1/2
ZONA IND.LE ATESSA-PAGLIETA

CODIFICA DOC. / Doc. Number
N° **015.PG.1031**

CONTRACTOR
OLMAR