


- LEGENDA:
- GASDOTTO IN PROGETTO
 - Km 3,00 CHILOMETRICA
 - ⊙ V50 VERTICI CONDOTTA

PIANO REGOLATORE GENERALE
PIANO REGIONALE PAESISTICO

SCALA 1:20.000
0 200 400 1000 1500 2000 METRI

- PRP A1
- PRP ART.6 AREE DI PARTICOLARE COMPLESSITA E PIANI DI DETTAGLIO
- PRP A2
- PRP B1
- PRP C2
- PRP D

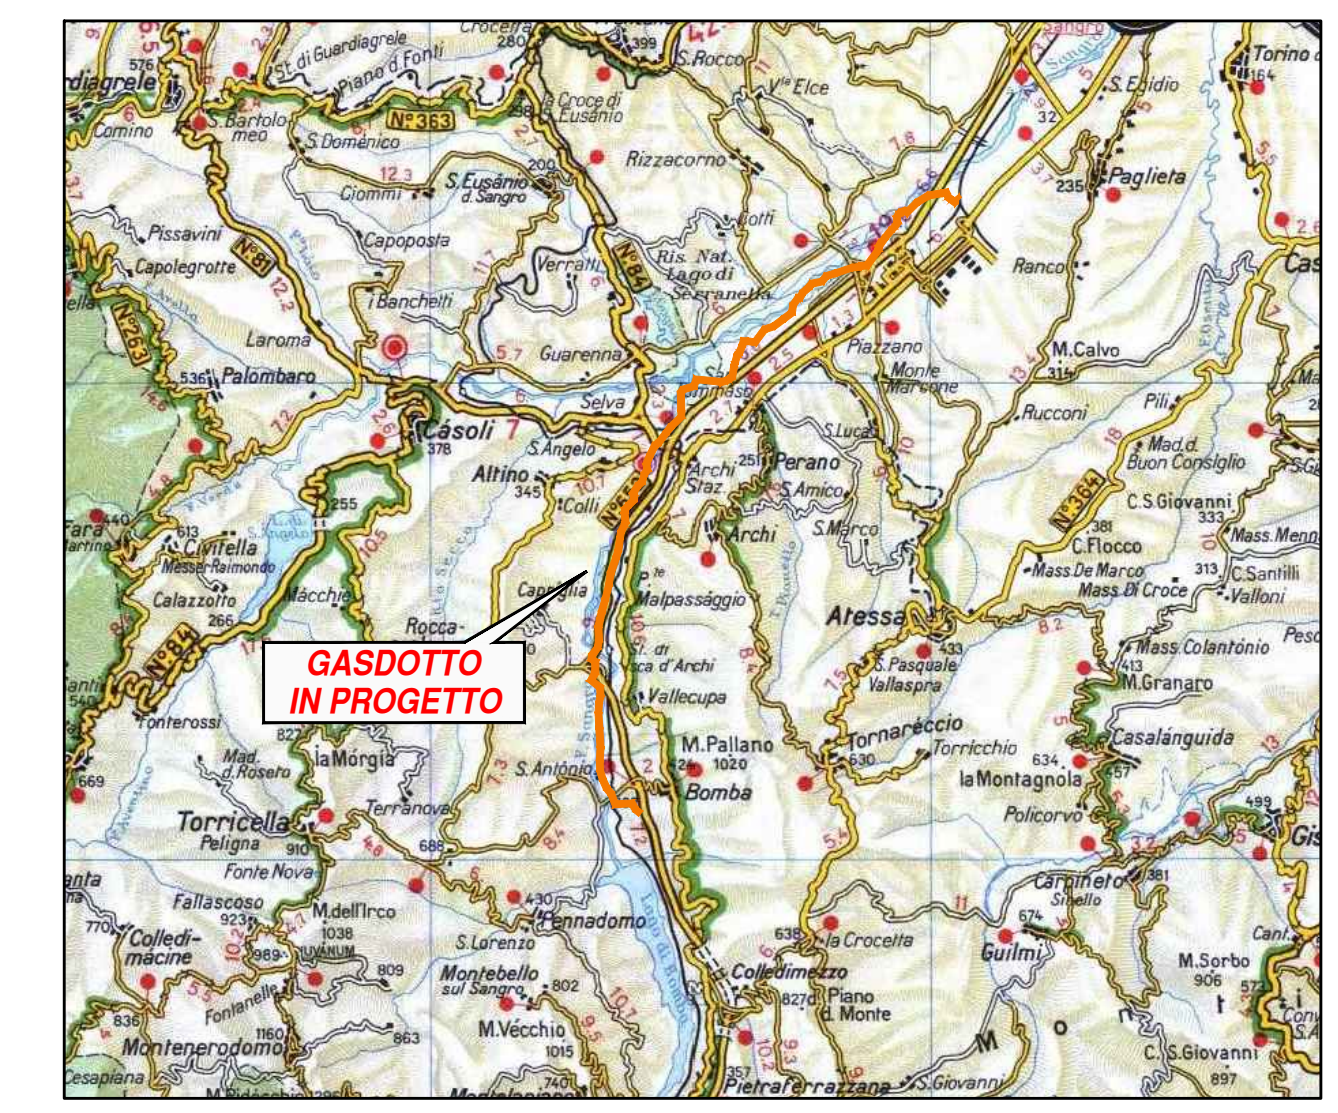

	COMUNE DI PAGLIETA		C. MARINO	OLIMAR	OLIMAR
	PIANO REGOLATORE GENERALE		DESIGN.	VERIFIC.	APPROV.
	PIANO REGIONALE PAESISTICO		DATA	FOGLIO	
			DICEMBRE '15	1 di 1	
			SCALA	PLOTTAGGIO	
			1:2.000	1:1	

2					
1	REVISIONE GENERALE		DICEMBRE '15		
0	EMMISSIONE		OTTOBRE '15		
REV.	DESCRIPTION	DATA	VERIFICATO	APPROVATO	
Rev.		Date	Checked	Approved	

COMMITENTE Client	CTMI ENERGIA CMI Energia S.p.A.	COMMESSA N°:
	IMPANTO / OPERA Plant	CONTRACTOR
	GASDOTTO	
	POZZI MONTE PALLANO 1/2	
	ZONA IND.LE ATESSA-PAGLIETA	
CODIFICA DOC. / Doc. Number N° 015.PG.104.1		File name