


Progetto iniziale presentato in iter autorizzativo



Legenda

- * Pale eoliche
- Mitigaz. paesaggio - filari di pero mandorlino
- Mitigaz. avifauna - spirali
- PAI AdB Puglia**
- Pericolosità frane**
- PG3
- PG2
- PG1
- Rilievo relazione idraulica**
- Aree a media pericolosità idraulica Tr 200 anni
- Rilievo scarpate**
- Corso d'acqua in approfondimento
- Direzione principale del movimento franoso
- Orlo di scarpata di degradazione
- Orlo di terrazzo fluviale
- Rilievo geomorfologico**
- Frana complessa attiva
- Frana complessa quiescente
- Frana per colamento attiva
- Frana per colamento quiescente
- Frana per scorrimento attiva
- Frana per scorrimento inattiva
- Frana per scorrimento quiescente
- Creep
- Superficie terrazzata

Fonti:
www.adb.puglia.it/

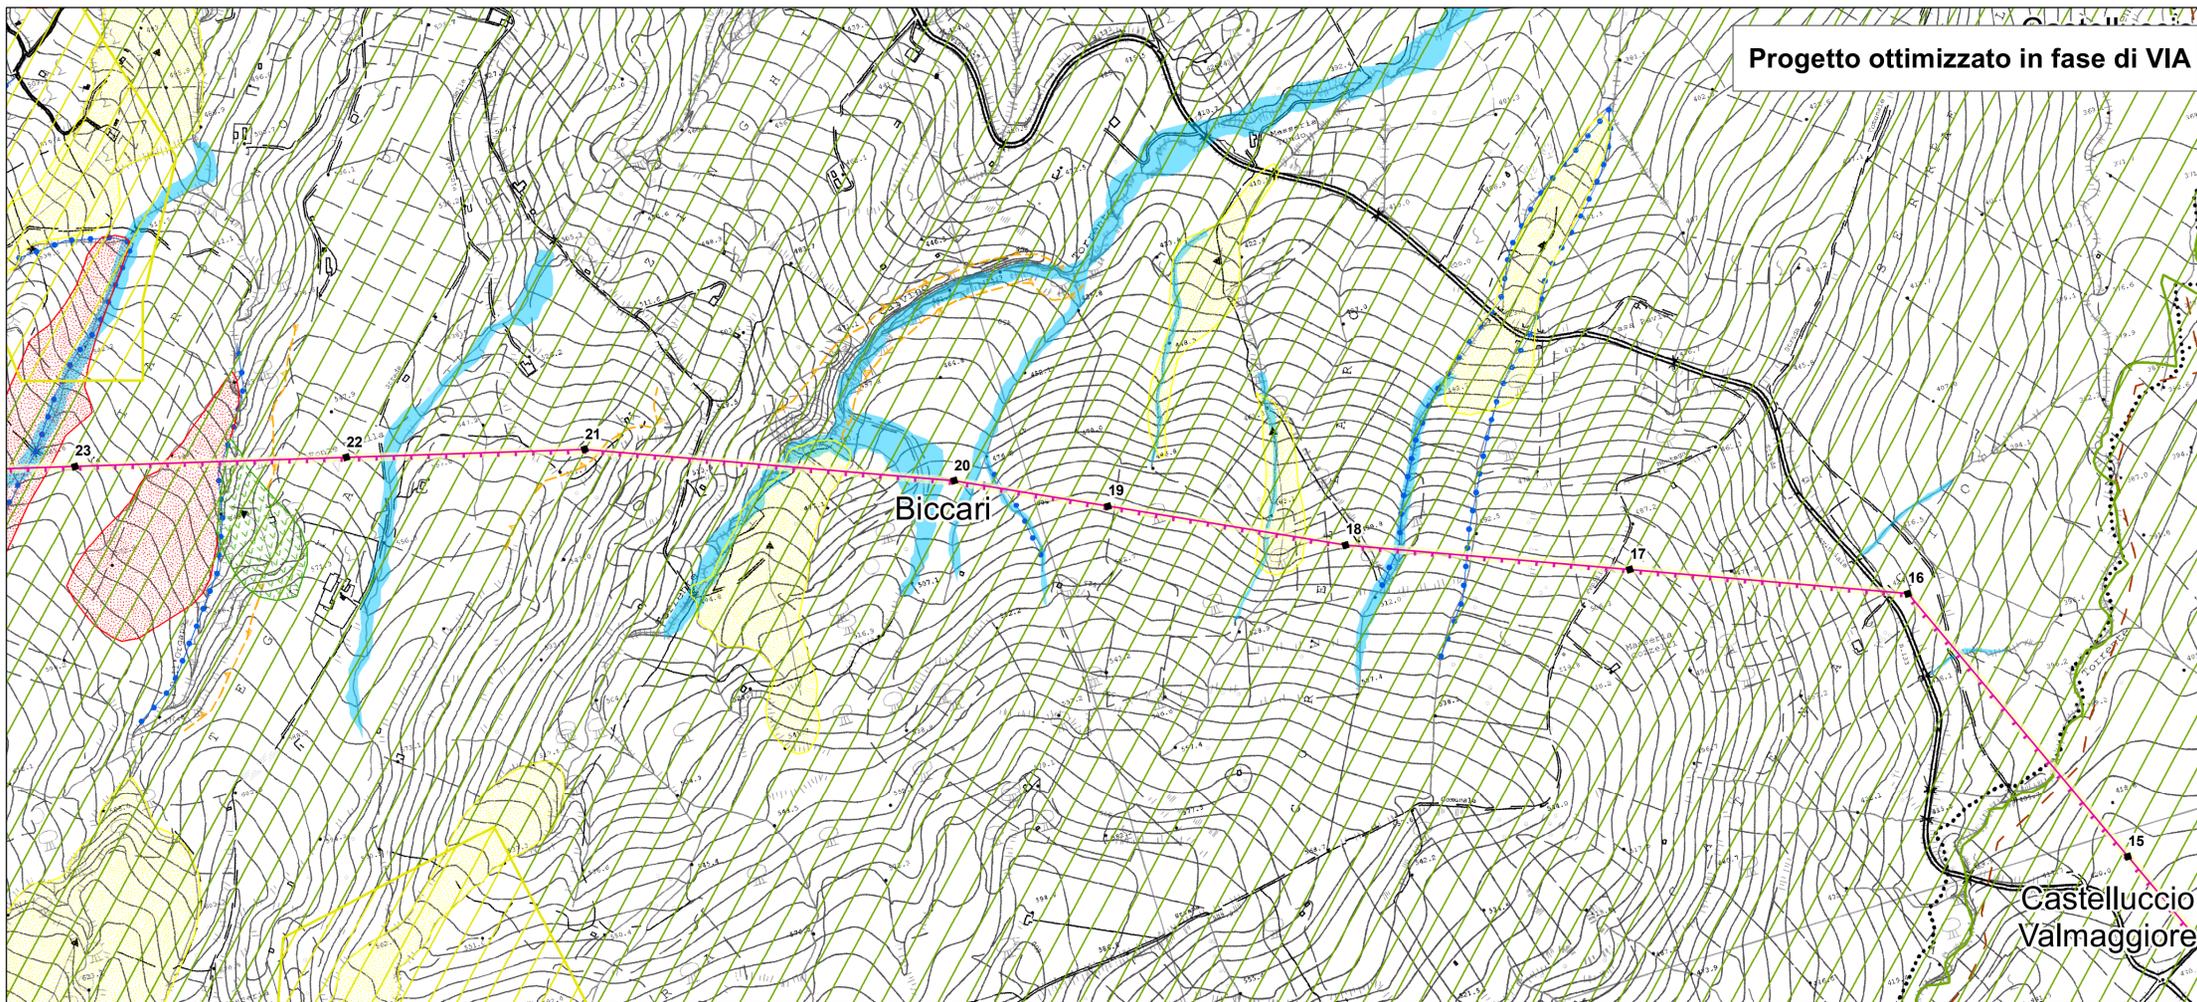

Progetto ottimizzato in fase di VIA

- Linee elettriche esistenti
- Stazioni elettriche esistenti
- Limiti regionali
- Limiti comunali
- Linea aerea 150 kV DT
- Linea aerea 150 kV ST
- Nuovi sostegni

Sistema di riferimento
WGS 1984 UTM Zone 33N



REVISIONI					
N.	DATA	DESCRIZIONE	ELABORATO	VERIFICATO	APPROVATO
00	15/06/2016	Prima emissione	L. Di Tullio	N. Rivabene	E. Di Bartolomeo

TIPOLOGIA DELL'ELABORATO	CODIFICA DELL'ELABORATO	
	DEFR10016BSAM02080_00_2	
PROGETTO	TITOLO	
RICAVATO DAL DOC. TERNA	Elettrodotto 150kV DT "S.E. Troia – Roseto / Alberona"	
CLASSIFICAZ. DI SICUREZZA	Confronto tracciato iniziale e tracciato con modifiche Carta della pericolosità geomorfologica ed idraulica	

NOME DEL FILE	SCALA CAD	FORMATO	SCALA	FOGLIO
	1 unità =	A1	1:5 000	Tavola 3 di 6

Questo documento contiene informazioni di proprietà Terna SpA e deve essere utilizzato esclusivamente dal destinatario in relazione alle finalità per le quali è stato ricevuto. È vietata qualsiasi forma di riproduzione o divulgazione senza l'esplicito consenso di Terna SpA. This document contains information proprietary to TERNA S.p.A. and it will have to be used exclusively for the purposes for which it has been furnished. Whichever shape of spreading or reproduction without the written permission of TERNA S.p.A. is prohibited.