


Legenda

- * Pale eoliche
- Mitigaz. paesaggio - filari di pero mandorlino
- Mitigaz. avifauna - spirali
- ▭ Reticolo idrografico di connessione della R.E.R.
- ▭ Fiumi e torrenti, acque pubbliche
- ▭ Vincolo idrogeologico


Fonti:
http://www.paesaggio.regione.puglia.it/

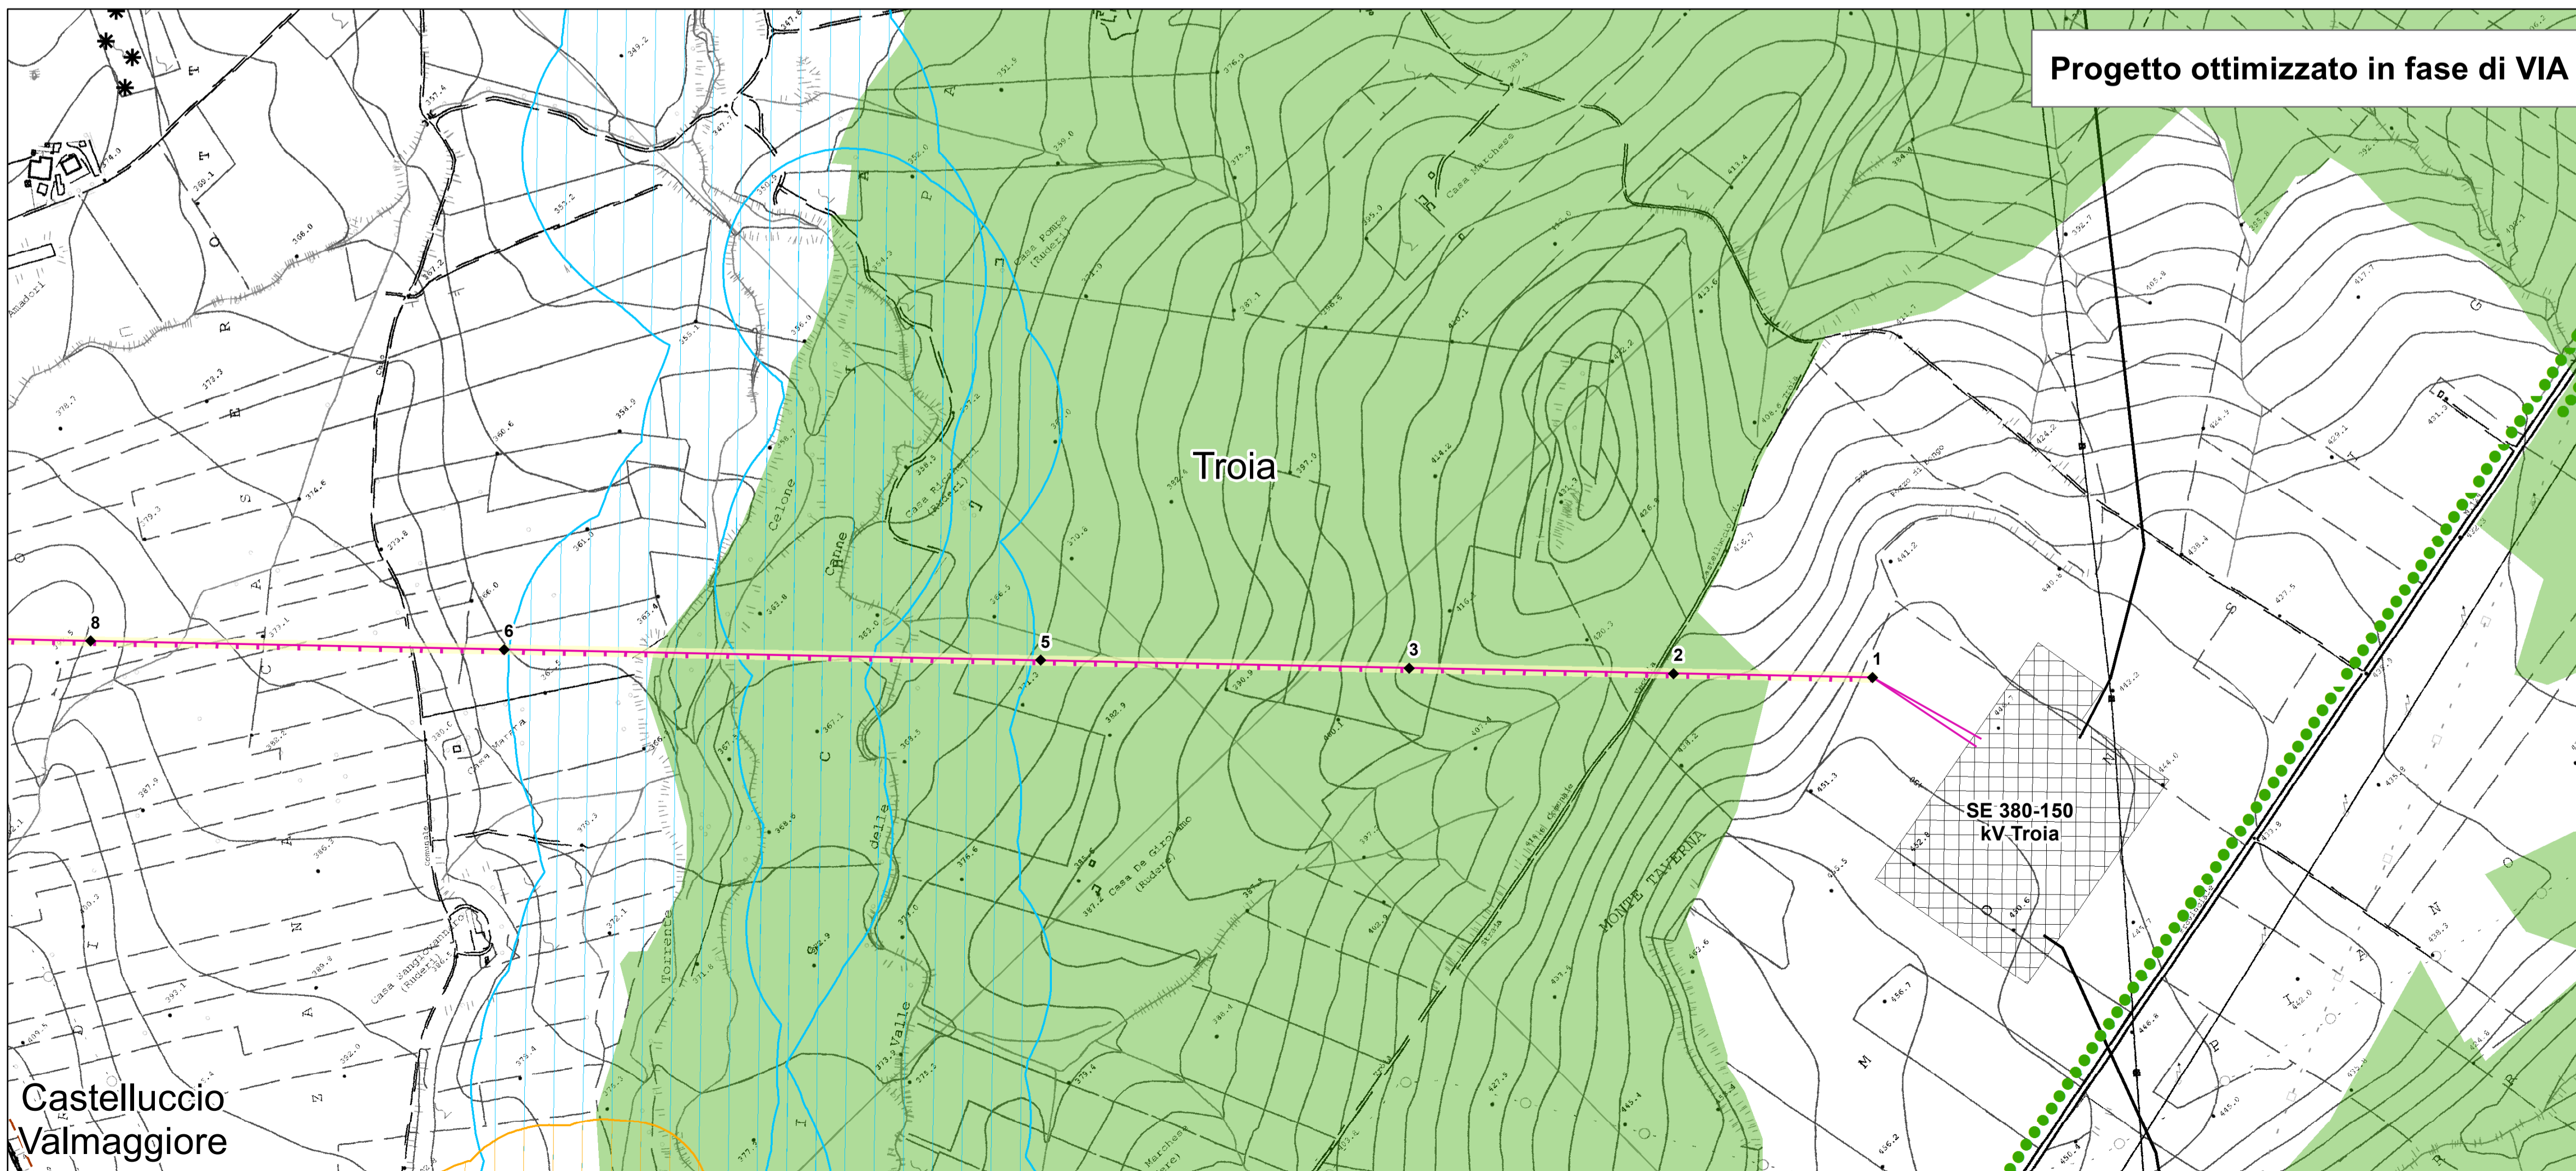

Linea in progetto

- Linee elettriche esistenti
- ▭ Stazioni elettriche esistenti
- Linea aerea 150 kV DT
- Linea aerea 150 kV ST
- ▭ Limiti regionali
- ▭ Nuovi sostegni
- ▭ Limiti comunali

Systema di riferimento
WGS 1984 UTM Zone 33N

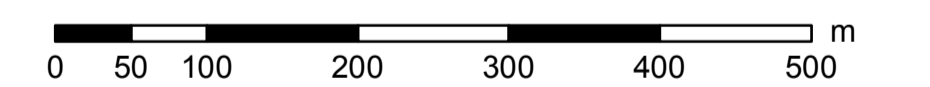

REVISIONI					
N.	DATA	DESCRIZIONE	ELABORATO	VERIFICATO	APPROVATO
00	15/06/2016	Prima emissione	L. Di Tullio	N. Rivabene	E. Di Bartolomeo
TIPOLOGIA DELL'ELABORATO		CODIFICA DELL'ELABORATO			
		DEFR10016BSAM02080_00_3			
PROGETTO		TITOLO			
RICAVATO DAL DOC. TERNA		Electrodotto 150kV DT "S.E. Troia – Roseto / Alberona"			
CLASSIFICAZ. DI SICUREZZA		Confronto tracciato iniziale e tracciato con modifiche Piano Paesaggistico Territoriale Regionale - PPTR "Il sistema delle tutele" Componenti idrologiche			
NOME DEL FILE	SCALA CAD	FORMATO	SCALA	FOGLIO	
	1 unità =	A1	1:5 000	Tavola 1 di 6	

Questo documento contiene informazioni di proprietà Terna SpA e deve essere utilizzato esclusivamente dal destinatario in relazione alle finalità per le quali è stato ricevuto. E' vietata qualsiasi forma di riproduzione o divulgazione senza l'esplicito consenso di Terna SpA. This document contains information proprietary to TERNA S.p.A. and it will have to be used exclusively for the purposes for which it has been furnished. Whichever shape of spreading or reproduction without the written permission of TERNA S.p.A. is prohibited.