


Legenda


- * Pale eoliche
- Mitigaz. paesaggio - filari di pero mandorlino
- Mitigaz. avifauna - spirali
- ▭ Fiumi e torrenti, acque pubbliche
- ▭ Vincolo idrogeologico

Fonti:
http://www.paesaggio.regione.puglia.it/

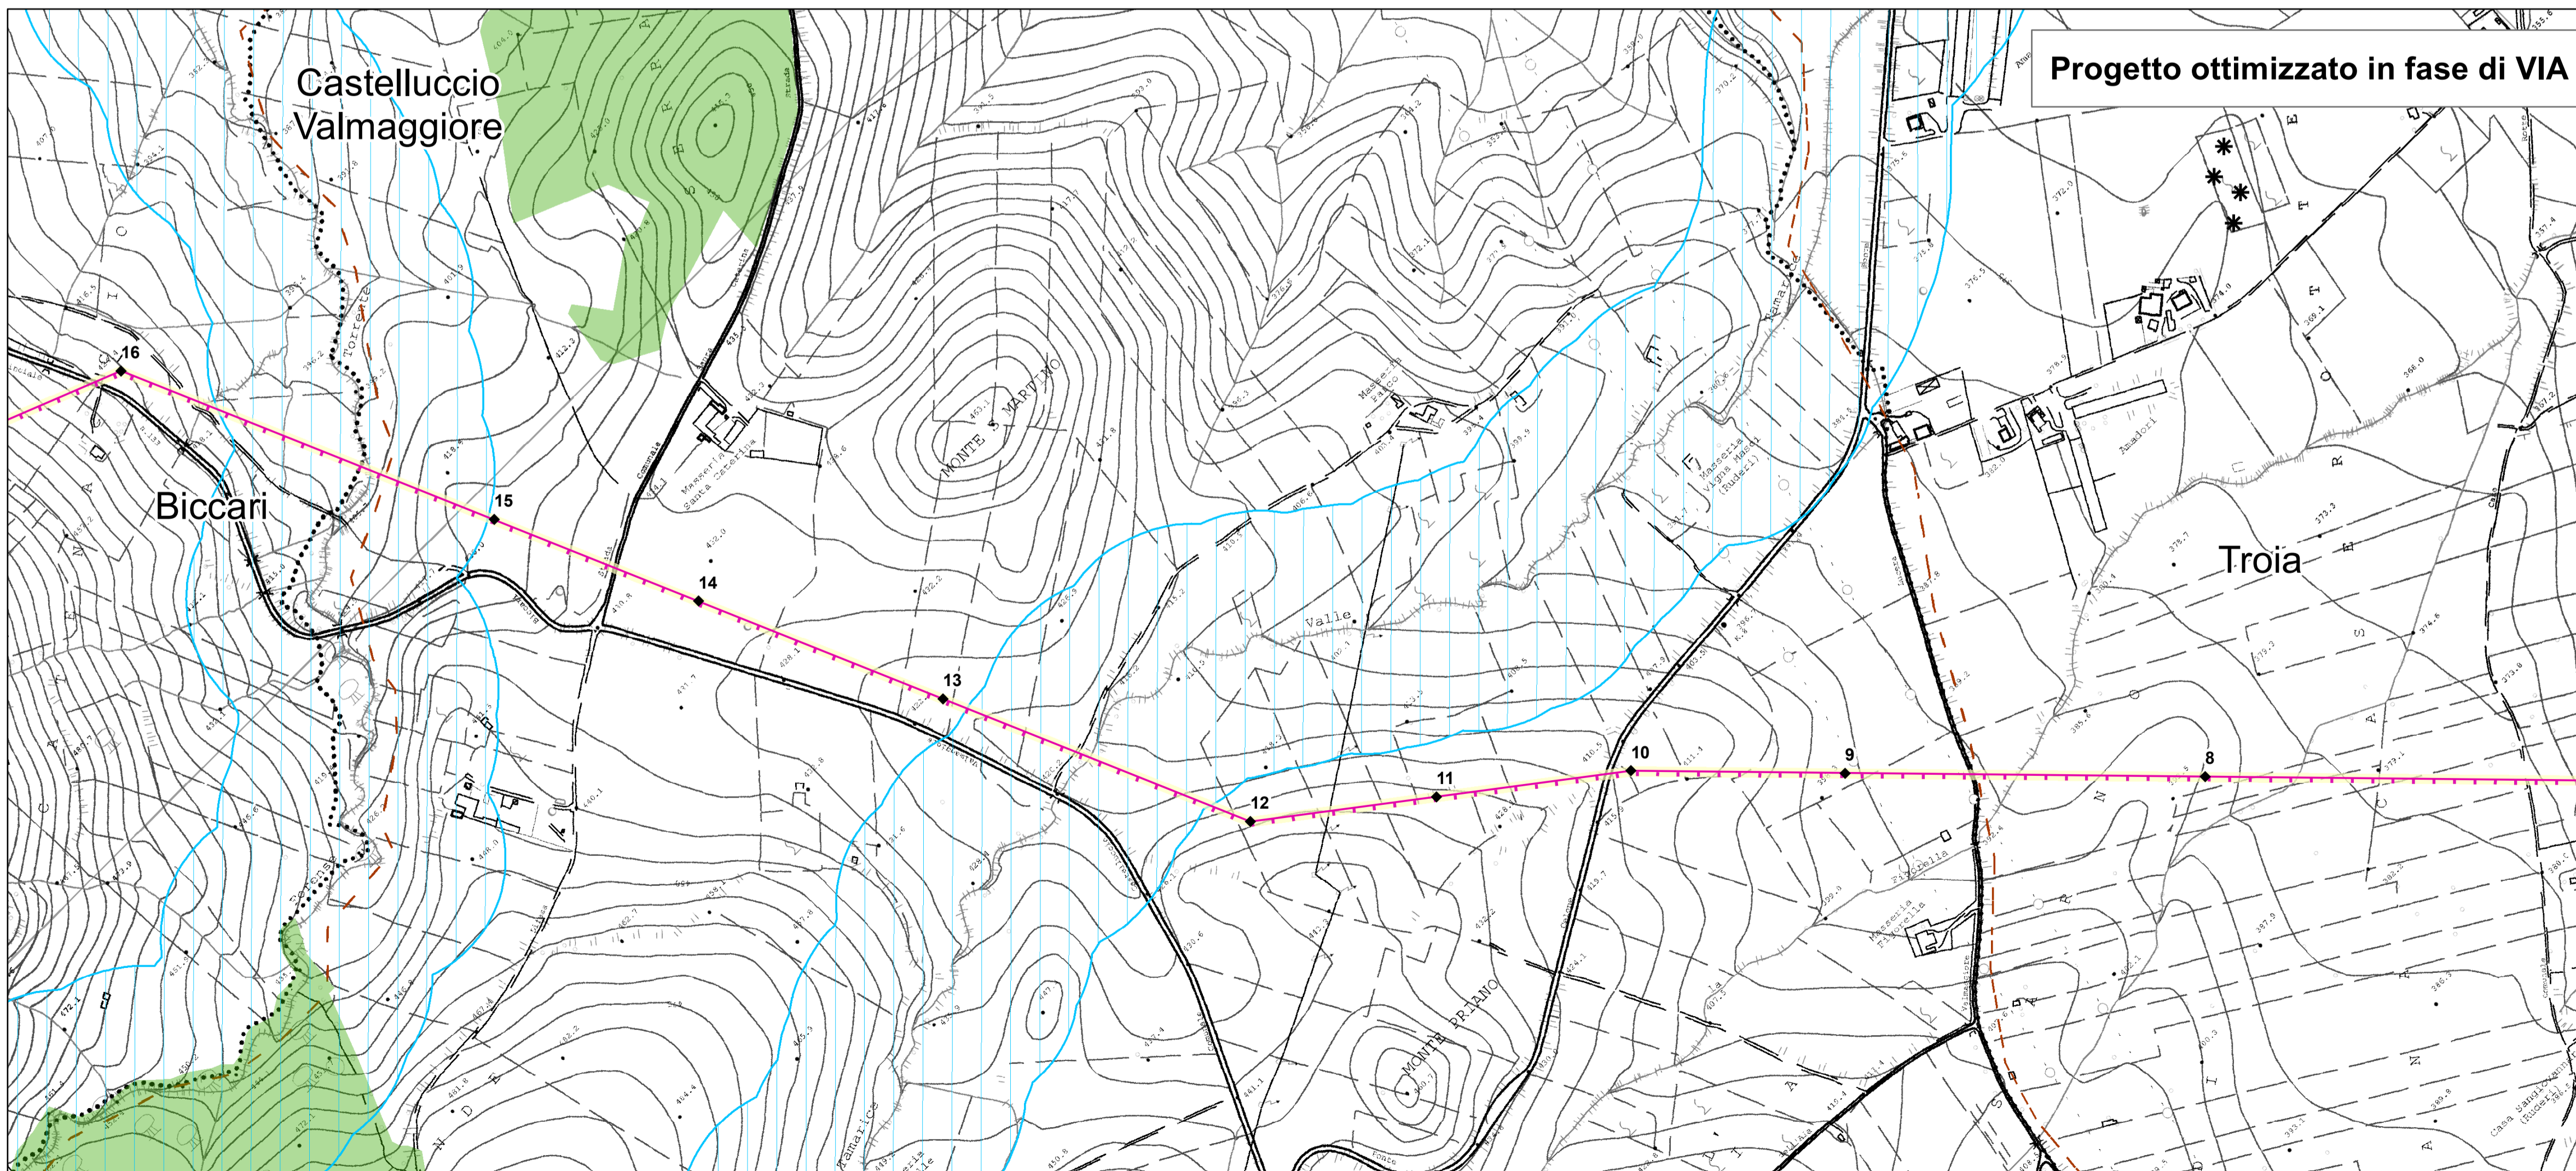

- Linea in progetto**
- Linee elettriche esistenti
 - ▭ Stazioni elettriche esistenti
 - ▭ Limiti regionali
 - ▭ Limiti comunali
 - Linea aerea 150 kV DT
 - Linea aerea 150 kV ST
 - Nuovi sostegni


 Sistema di riferimento
 WGS 1984 UTM Zone 33N

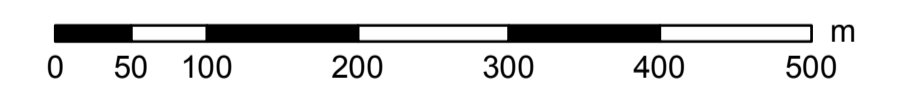

REVISIONI					
00	15/06/2016	Prima emissione	L. Di Tullio	N. Rivabene	E. Di Bartolomeo
N.	DATA	DESCRIZIONE	ELABORATO	VERIFICATO	APPROVATO

TIPOLOGIA DELL'ELABORATO	CODIFICA DELL'ELABORATO	 Terna Rete Italia TERNA GROUP
PROGETTO	DEFR10016BSAM02080_00_3	
RICAVATO DAL DOC. TERNA	TITOLO “S.E. Troia – Roseto / Alberona”	
CLASSIFICAZ. DI SICUREZZA	Confronto tracciato iniziale e tracciato con modifiche Piano Paesaggistico Territoriale Regionale - PPTR "Il sistema delle tutele" Componenti idrologiche	

NOME DEL FILE	SCALA CAD	FORMATO	SCALA	FOGLIO
	1 unità =	A1	1:5 000	Tavola 2 di 6

Questo documento contiene informazioni di proprietà Terna SpA e deve essere utilizzato esclusivamente dal destinatario in relazione alle finalità per le quali è stato ricevuto. È vietata qualsiasi forma di riproduzione o divulgazione senza l'esplicito consenso di Terna SpA. This document contains information proprietary to TERNA S.p.A. and it will have to be used exclusively for the purposes for which it has been furnished. Whichever shape of spreading or reproduction without the written permission of TERNA S.p.A. is prohib.