



Legenda

- * Pale eoliche
- Mitigaz. paesaggio - tubolari
- Mitigaz. paesaggio - filari di pero mandorlino
- Mitigaz. avifauna - spirali
- Siti interessati da beni storico-culturali
- Tratturi
- ▨ Aree di rispetto delle componenti culturali ed insediative

Fonti:
<http://www.paesaggio.regione.puglia.it/>

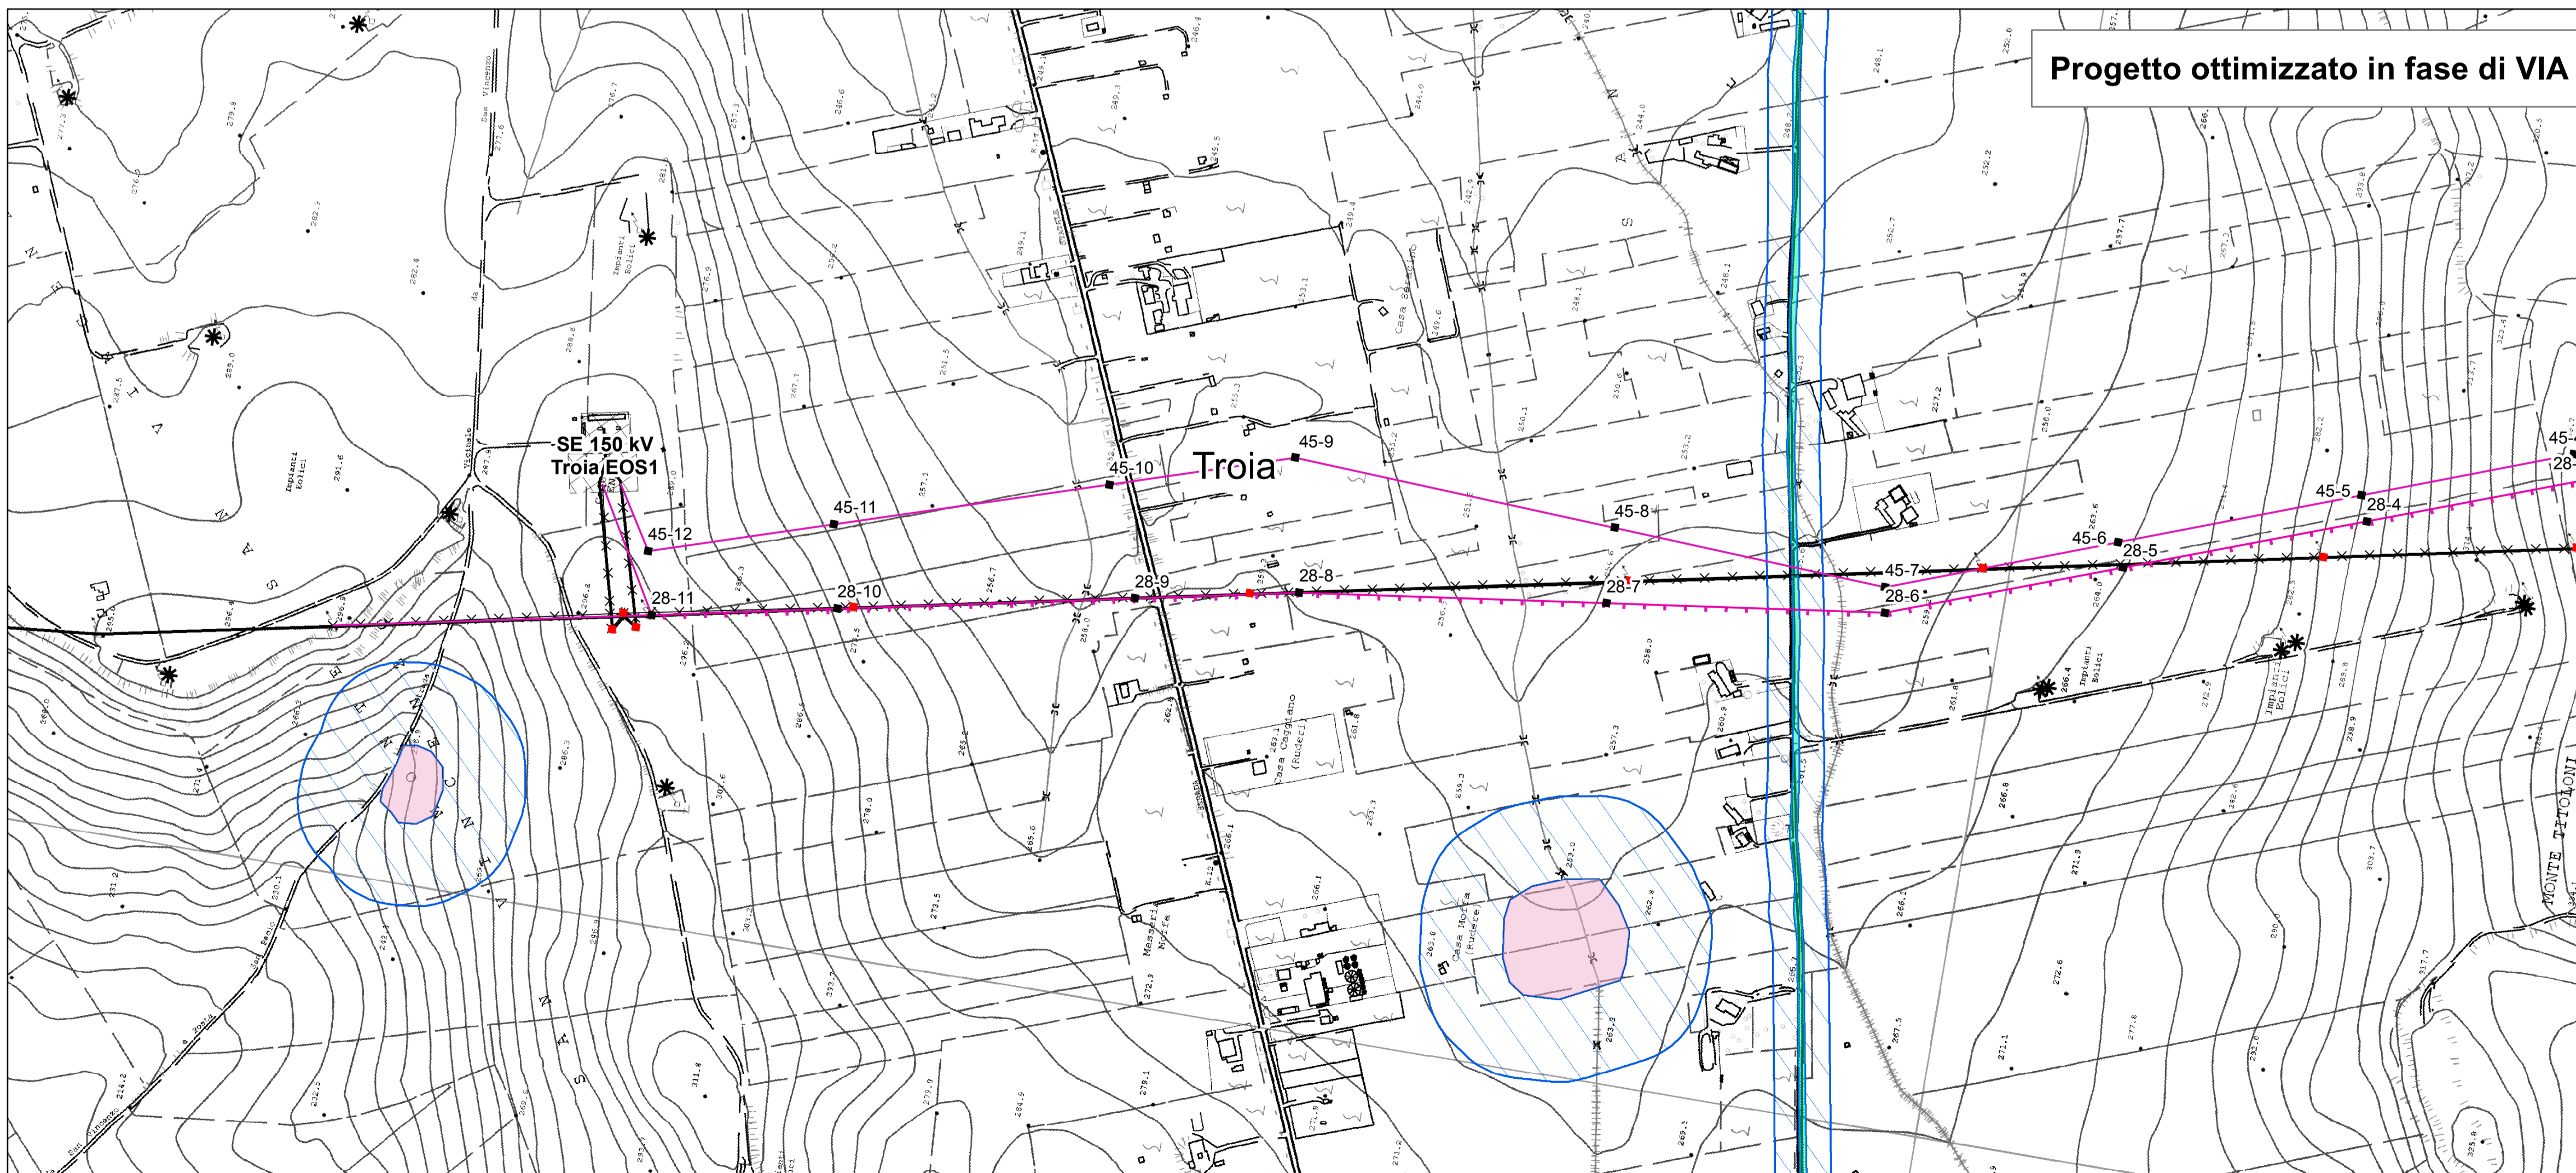

- Linee elettriche esistenti
- ▨ Stazioni elettriche esistenti
- ▭ Limiti regionali
- ▭ Limiti comunali
- Linea in progetto
- Nuovo 150 kV DT
- Nuovo 150 kV ST
- ××× Demolizioni
- Nuovi sostegni
- Sostegni da demolire

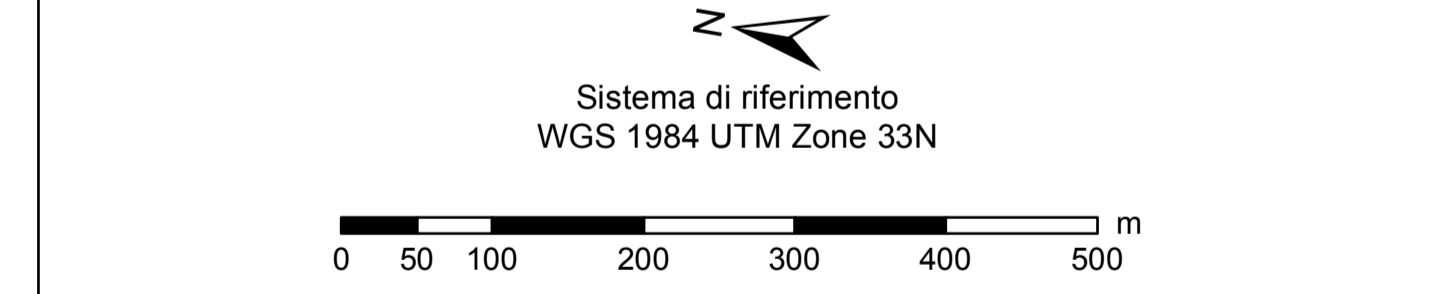

REVISIONI		CODIFICA DELL'ELABORATO		
00	17/06/2016	Prima emissione	L. Di Tullio	N. Rivabene
N.	DATA	DESCRIZIONE	ELABORATO	VERIFICATO
				APPROVATO
TIPOLOGIA DELL'ELABORATO		CODIFICA DELL'ELABORATO		
		DEFR10016BSAM02081_00_6		
PROGETTO		TITOLO		
RICAVATO DAL DOC. TERNA		Elettrodotto 150kV DT "S.E. Troia – CP Troia - SE Troia / EOS1" Confronto tracciato iniziale e tracciato con modifiche Piano Paesaggistico Territoriale Regionale - PPTR "Il sistema delle tutele" Componenti culturali-insediative e percettive		
CLASSIFICAZ. DI SICUREZZA				
NOME DEL FILE	SCALA CAD	FORMATO	SCALA	FOGLIO
	1 unità =	A1	1:5 000	Tavola 5 di 5

Questo documento contiene informazioni di proprietà Terma SpA e deve essere utilizzato esclusivamente dal destinatario in relazione alle finalità per le quali è stato ricevuto. È vietata qualsiasi forma di riproduzione o divulgazione senza l'esplicito consenso di Terma SpA. This document contains information proprietary to TERNA S.p.A. and it will have to be used exclusively for the purposes for which it has been furnished. Whichever shape of spreading or reproduction without the written permission of TERNA S.p.A. is prohibited.