




BRICCOLA DI ORMEGGIO  
SEZIONE A - A ( quota +0.50 )  
scala 1:50

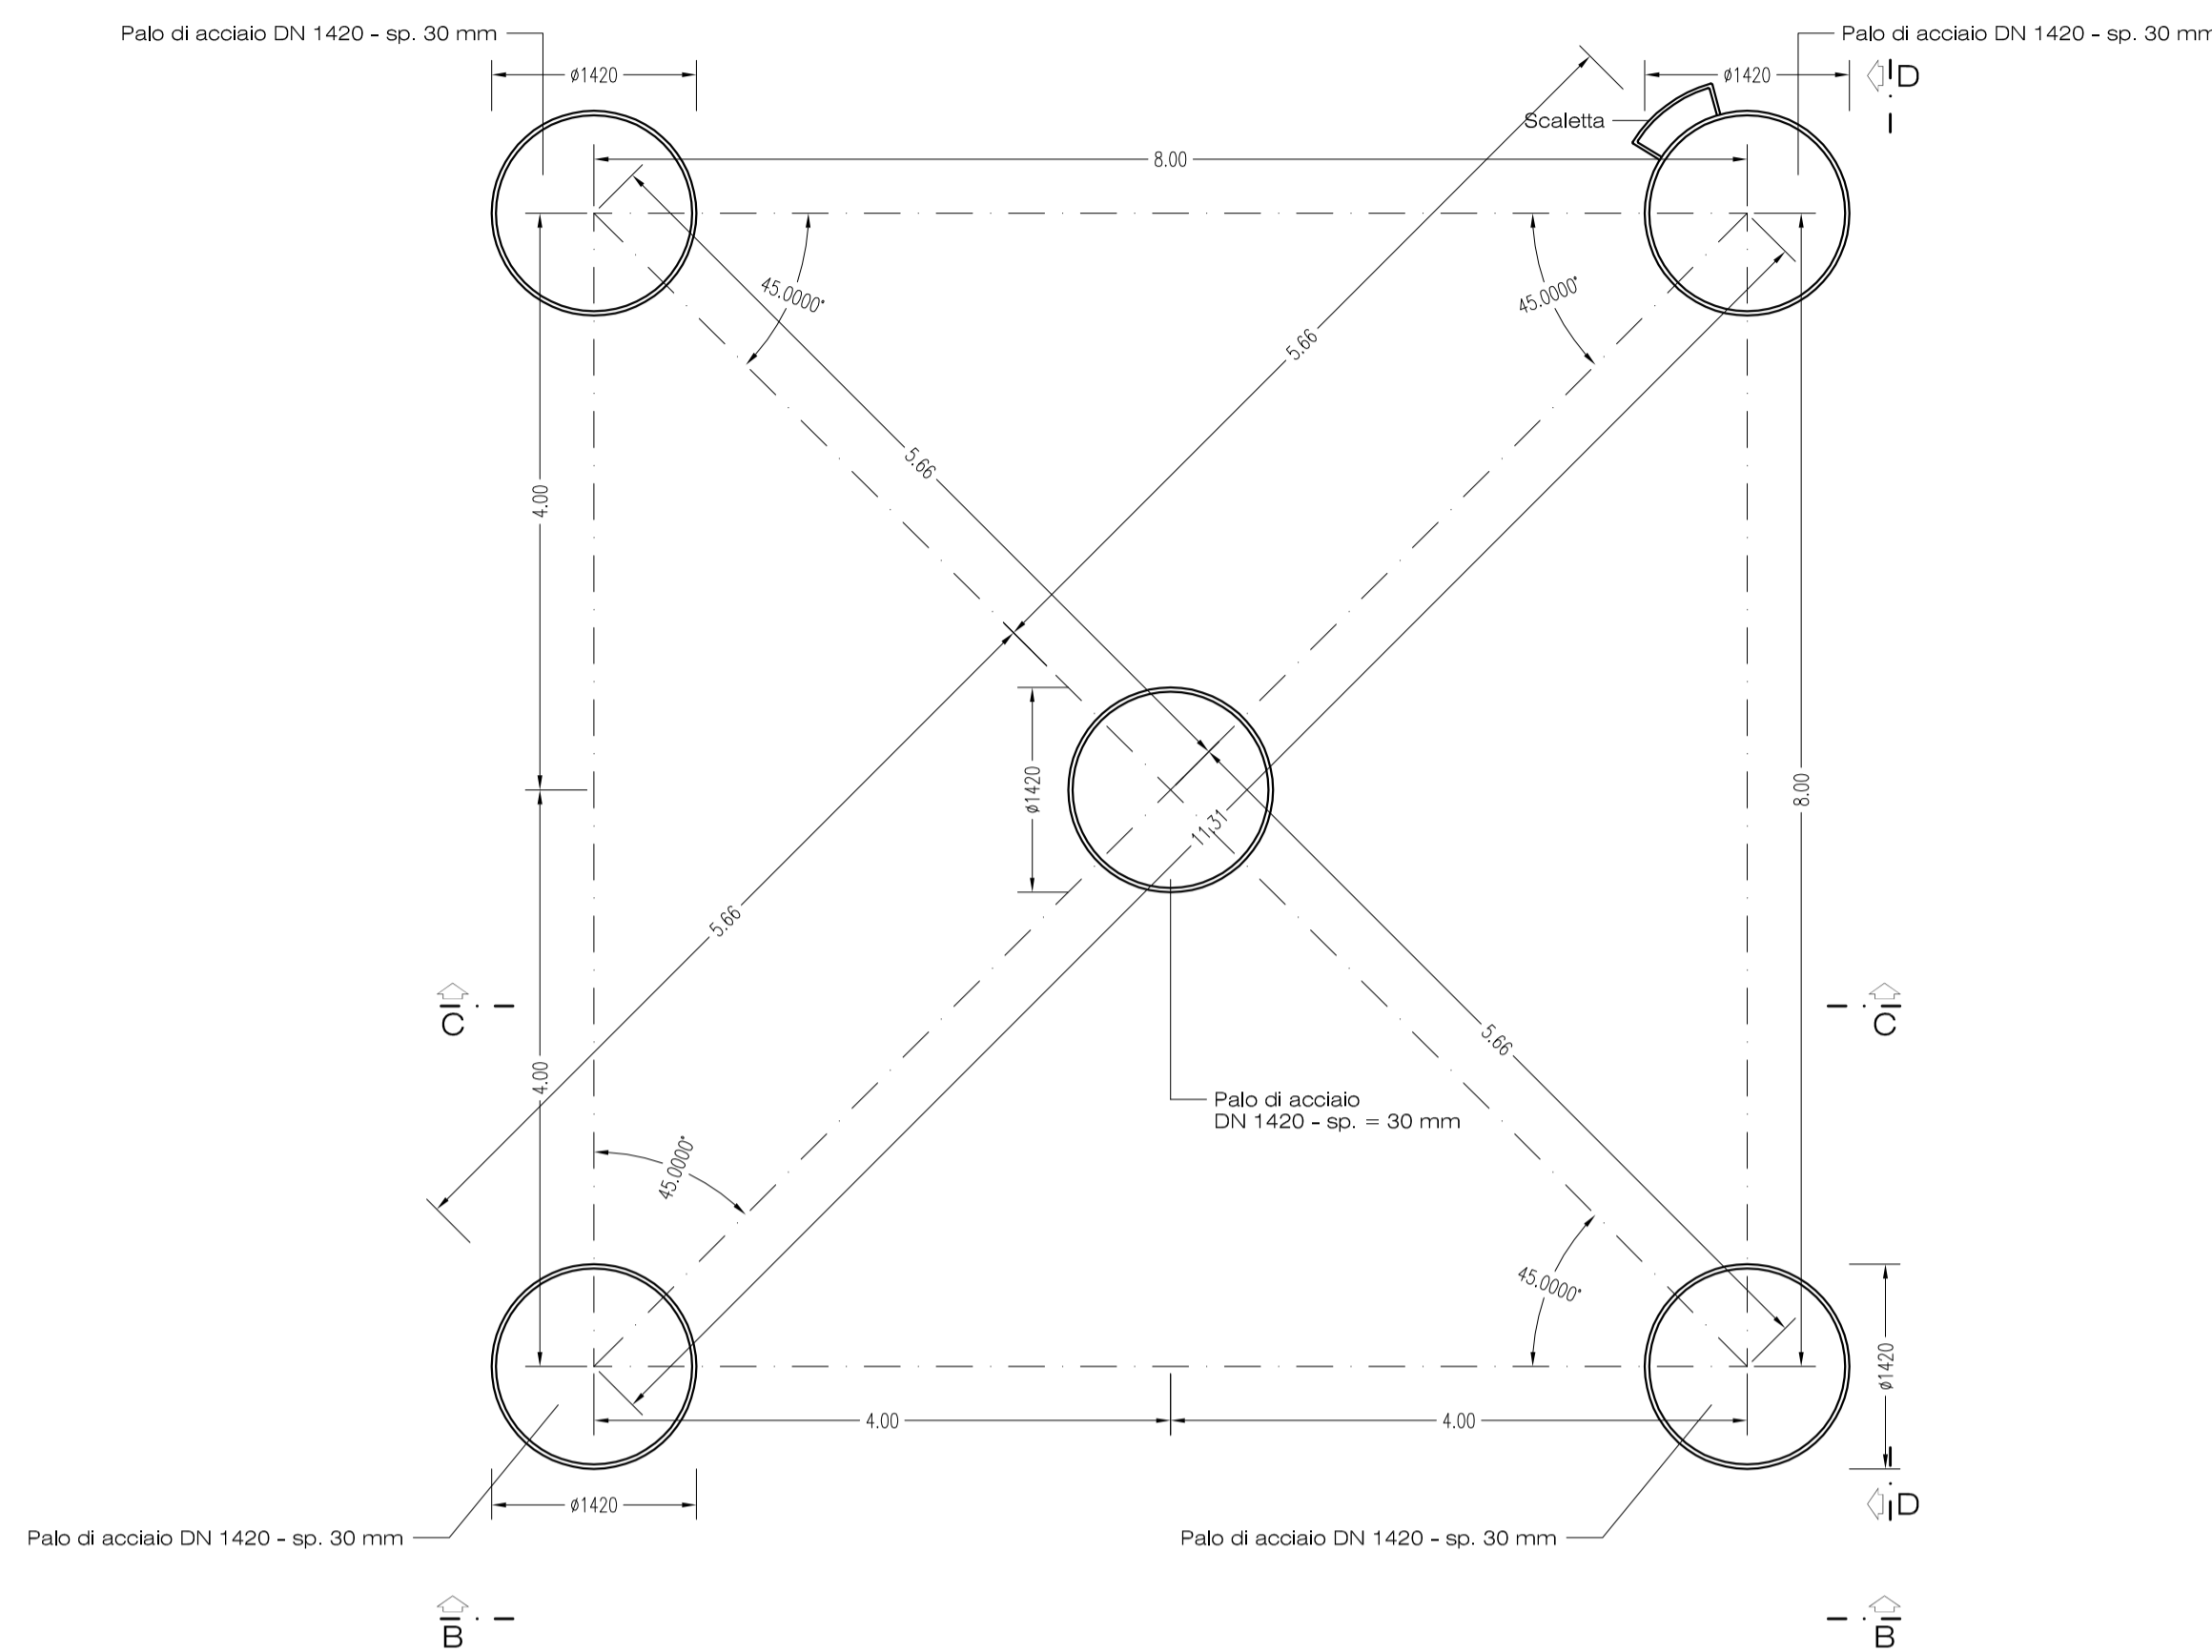


BRICCOLA DI ORMEGGIO  
SEZIONE A1 - A1 ( quota +1.50 )  
scala 1:50

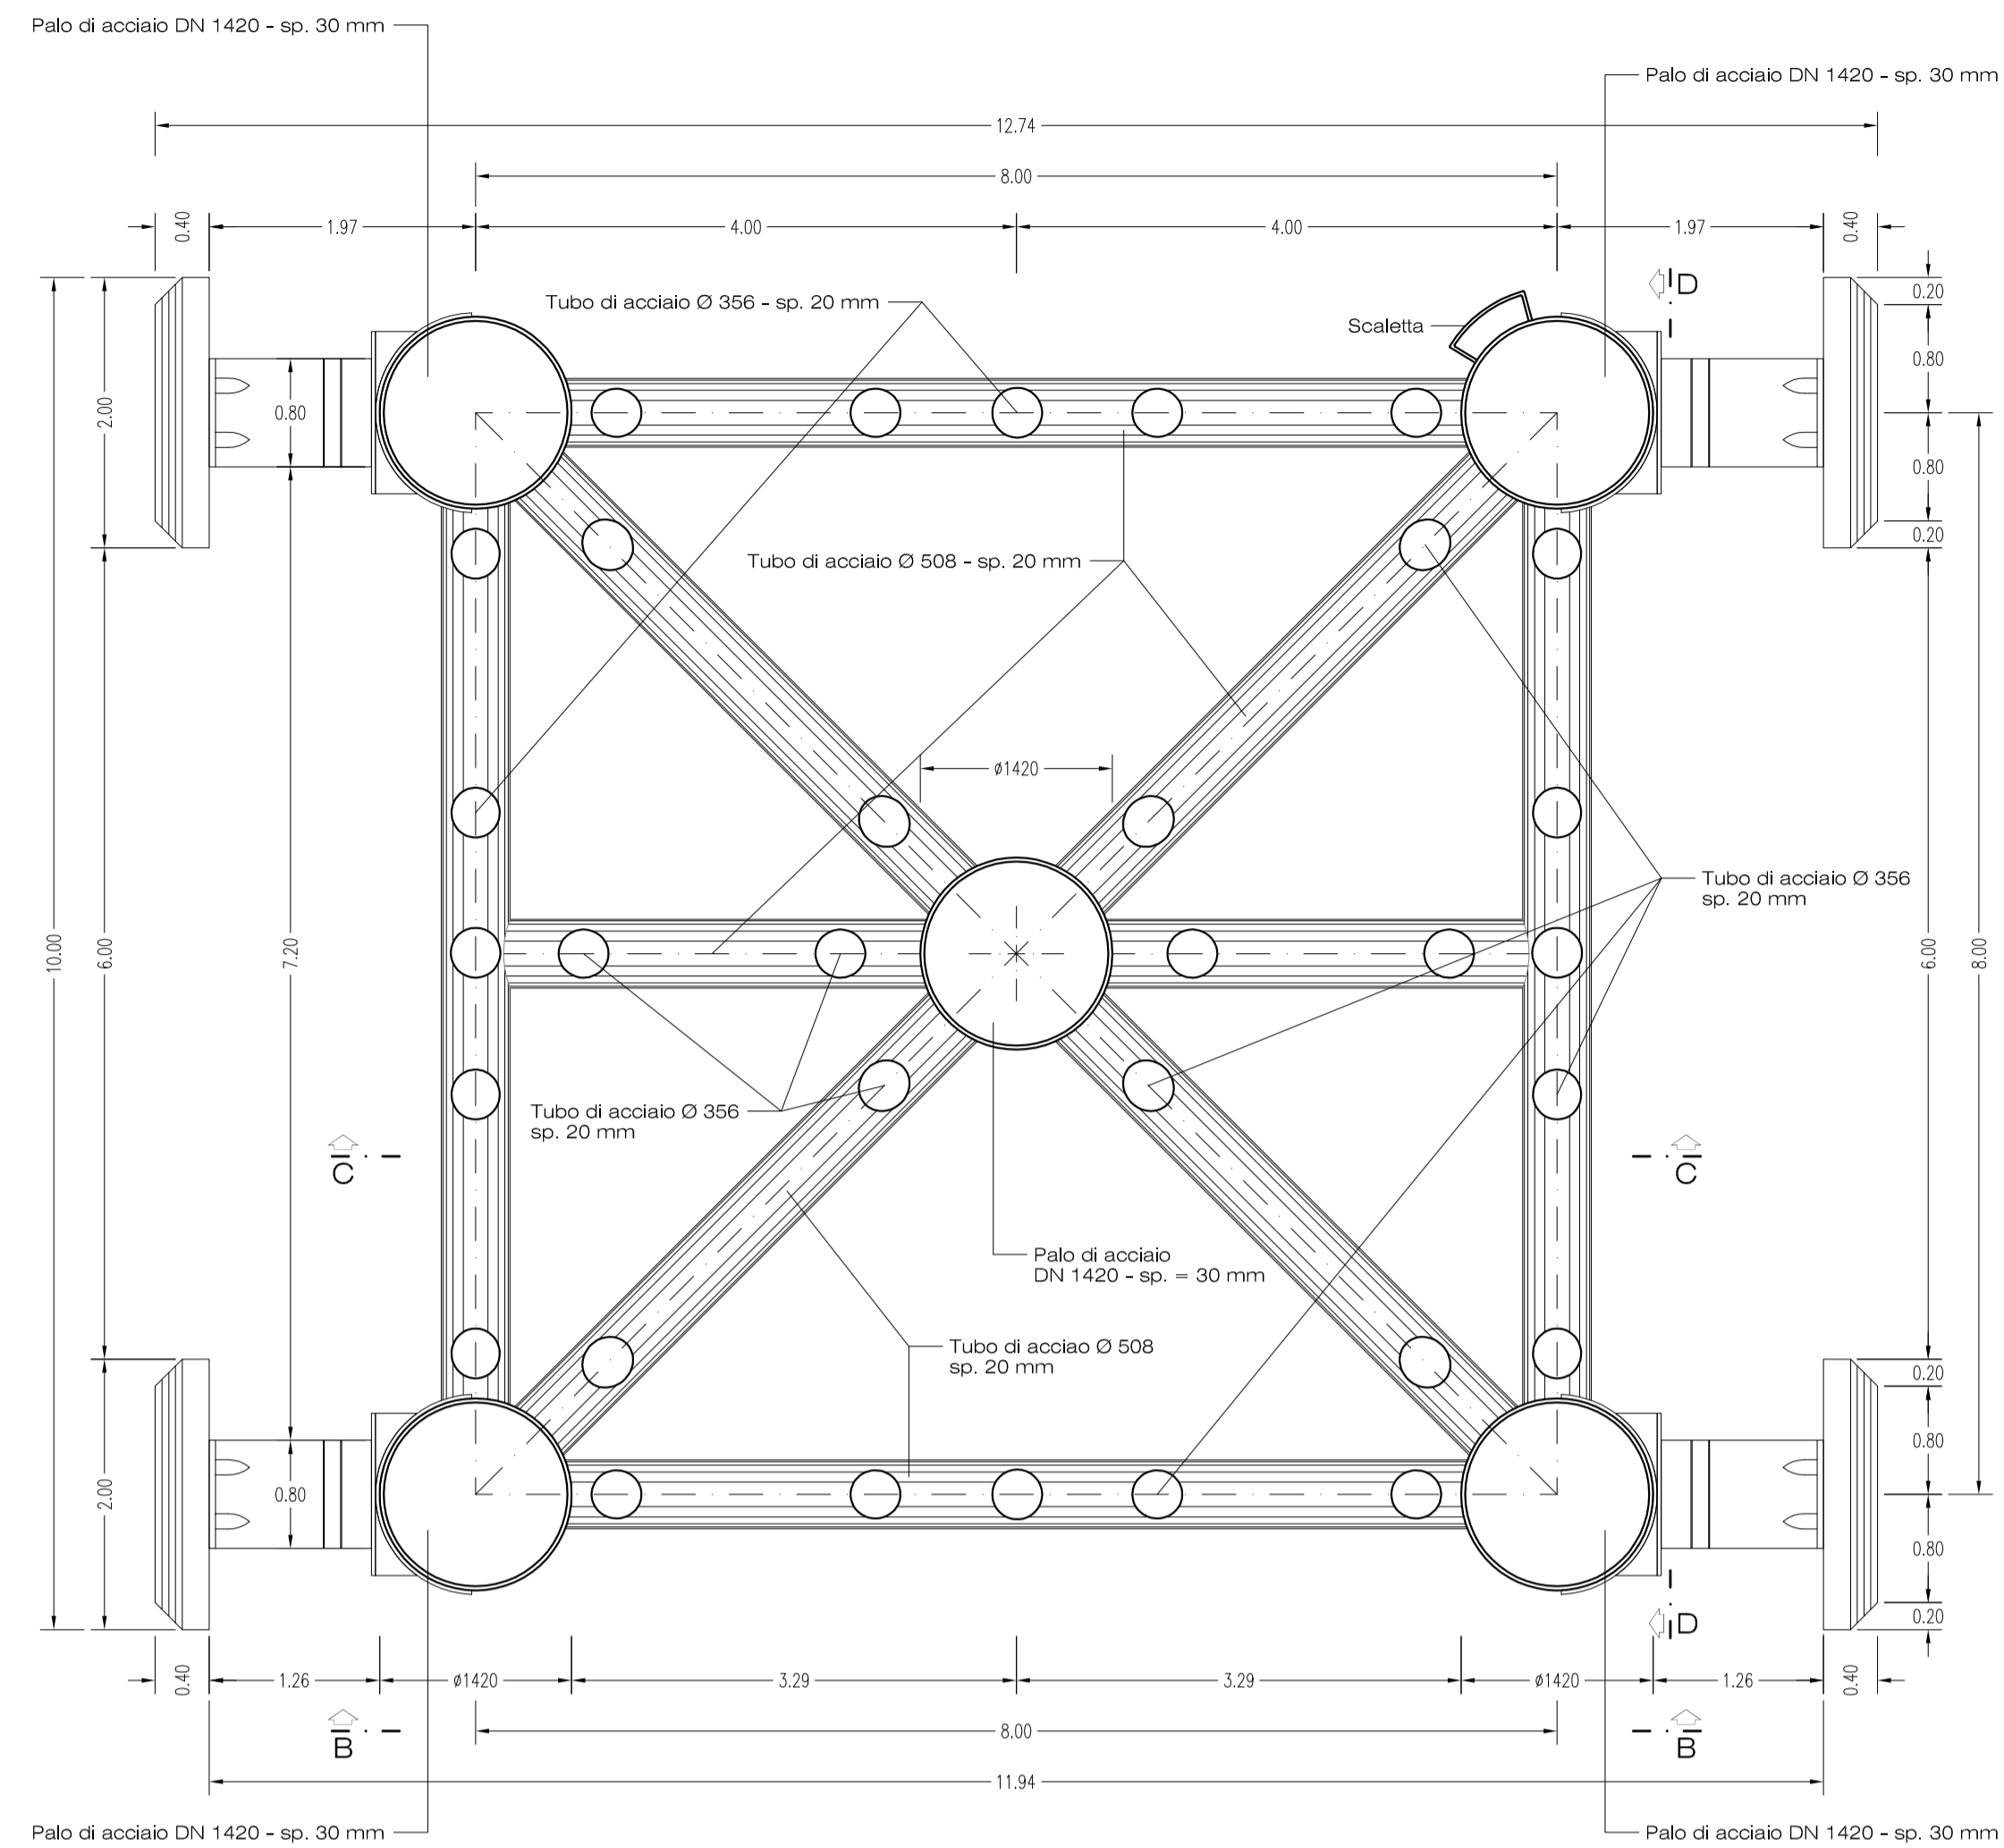


BRICCOLA DI ORMEGGIO  
SEZIONE VERTICALE DI RIFERIMENTO

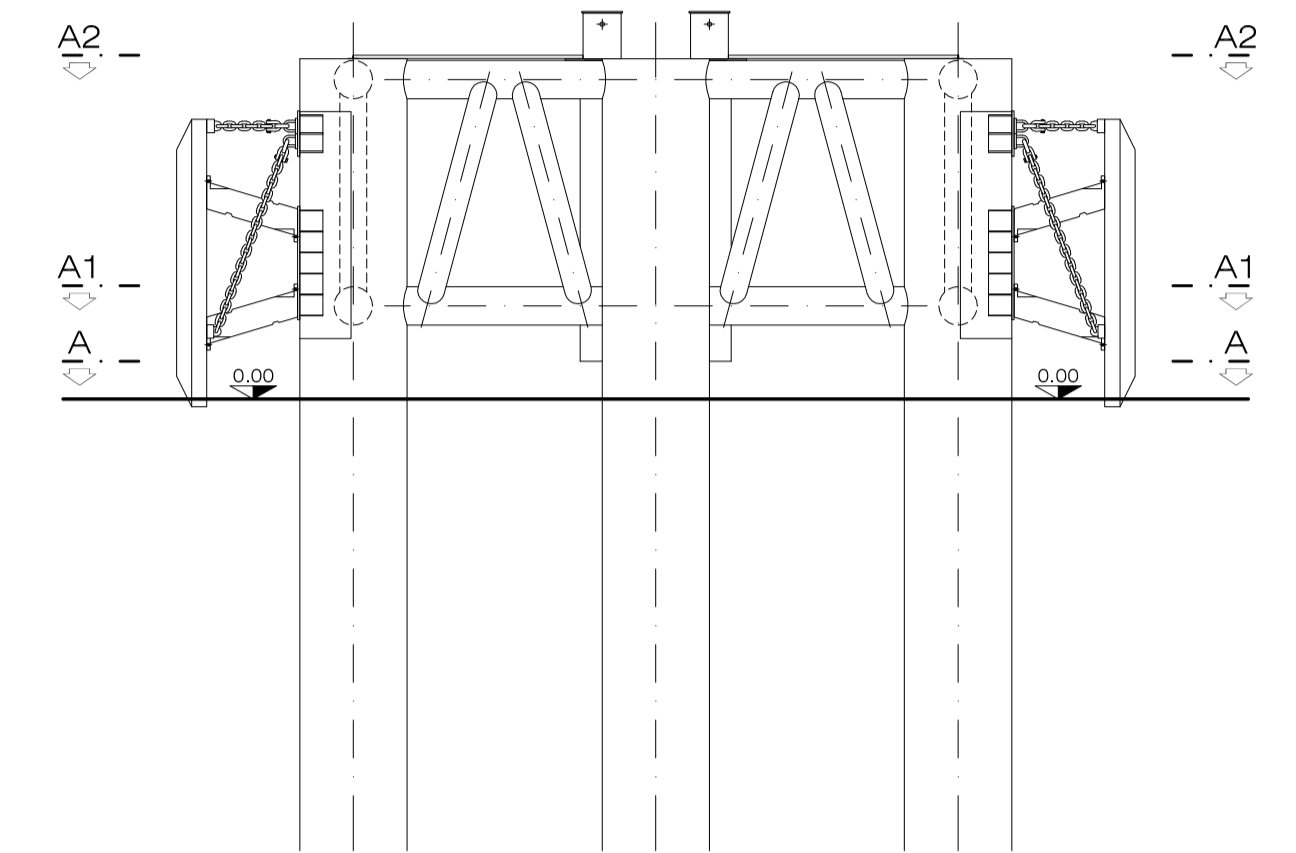

BRICCOLA DI ORMEGGIO  
PIANTA A2 - A2 ( quota +4.75 )  
scala 1:50

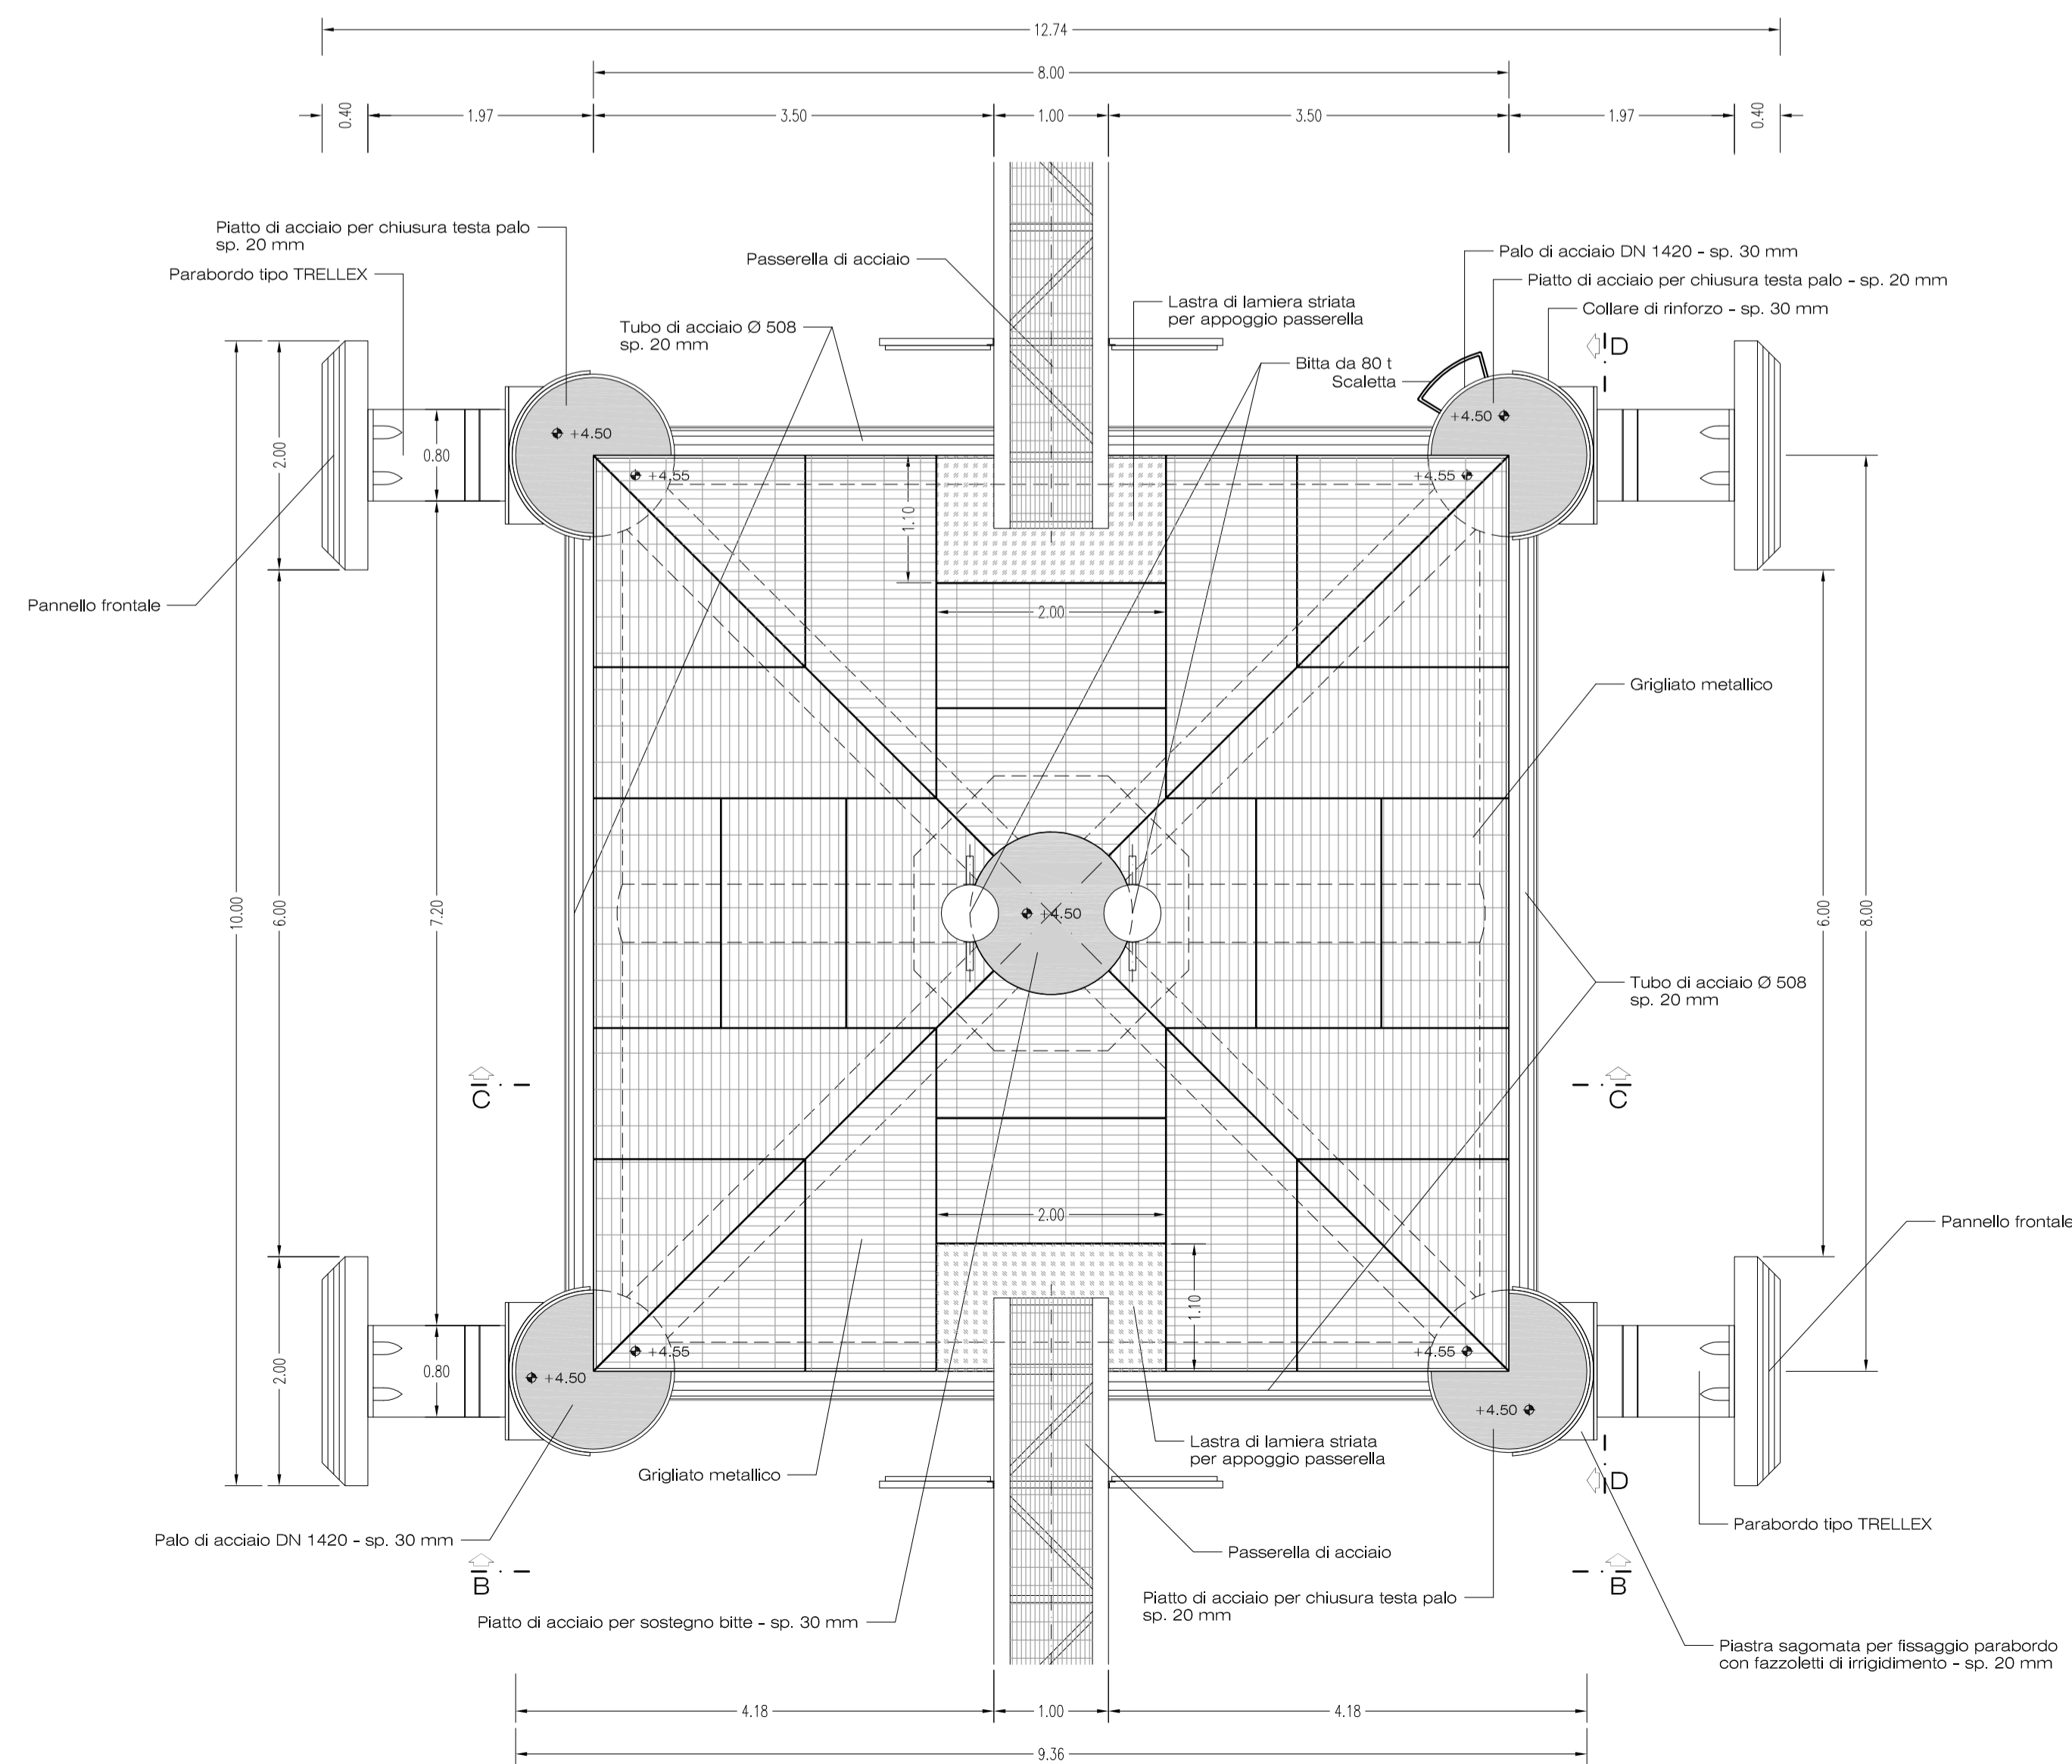

BRICCOLA DI ORMEGGIO  
PIANTA TRAVATURA METALLICA  
scala 1:50

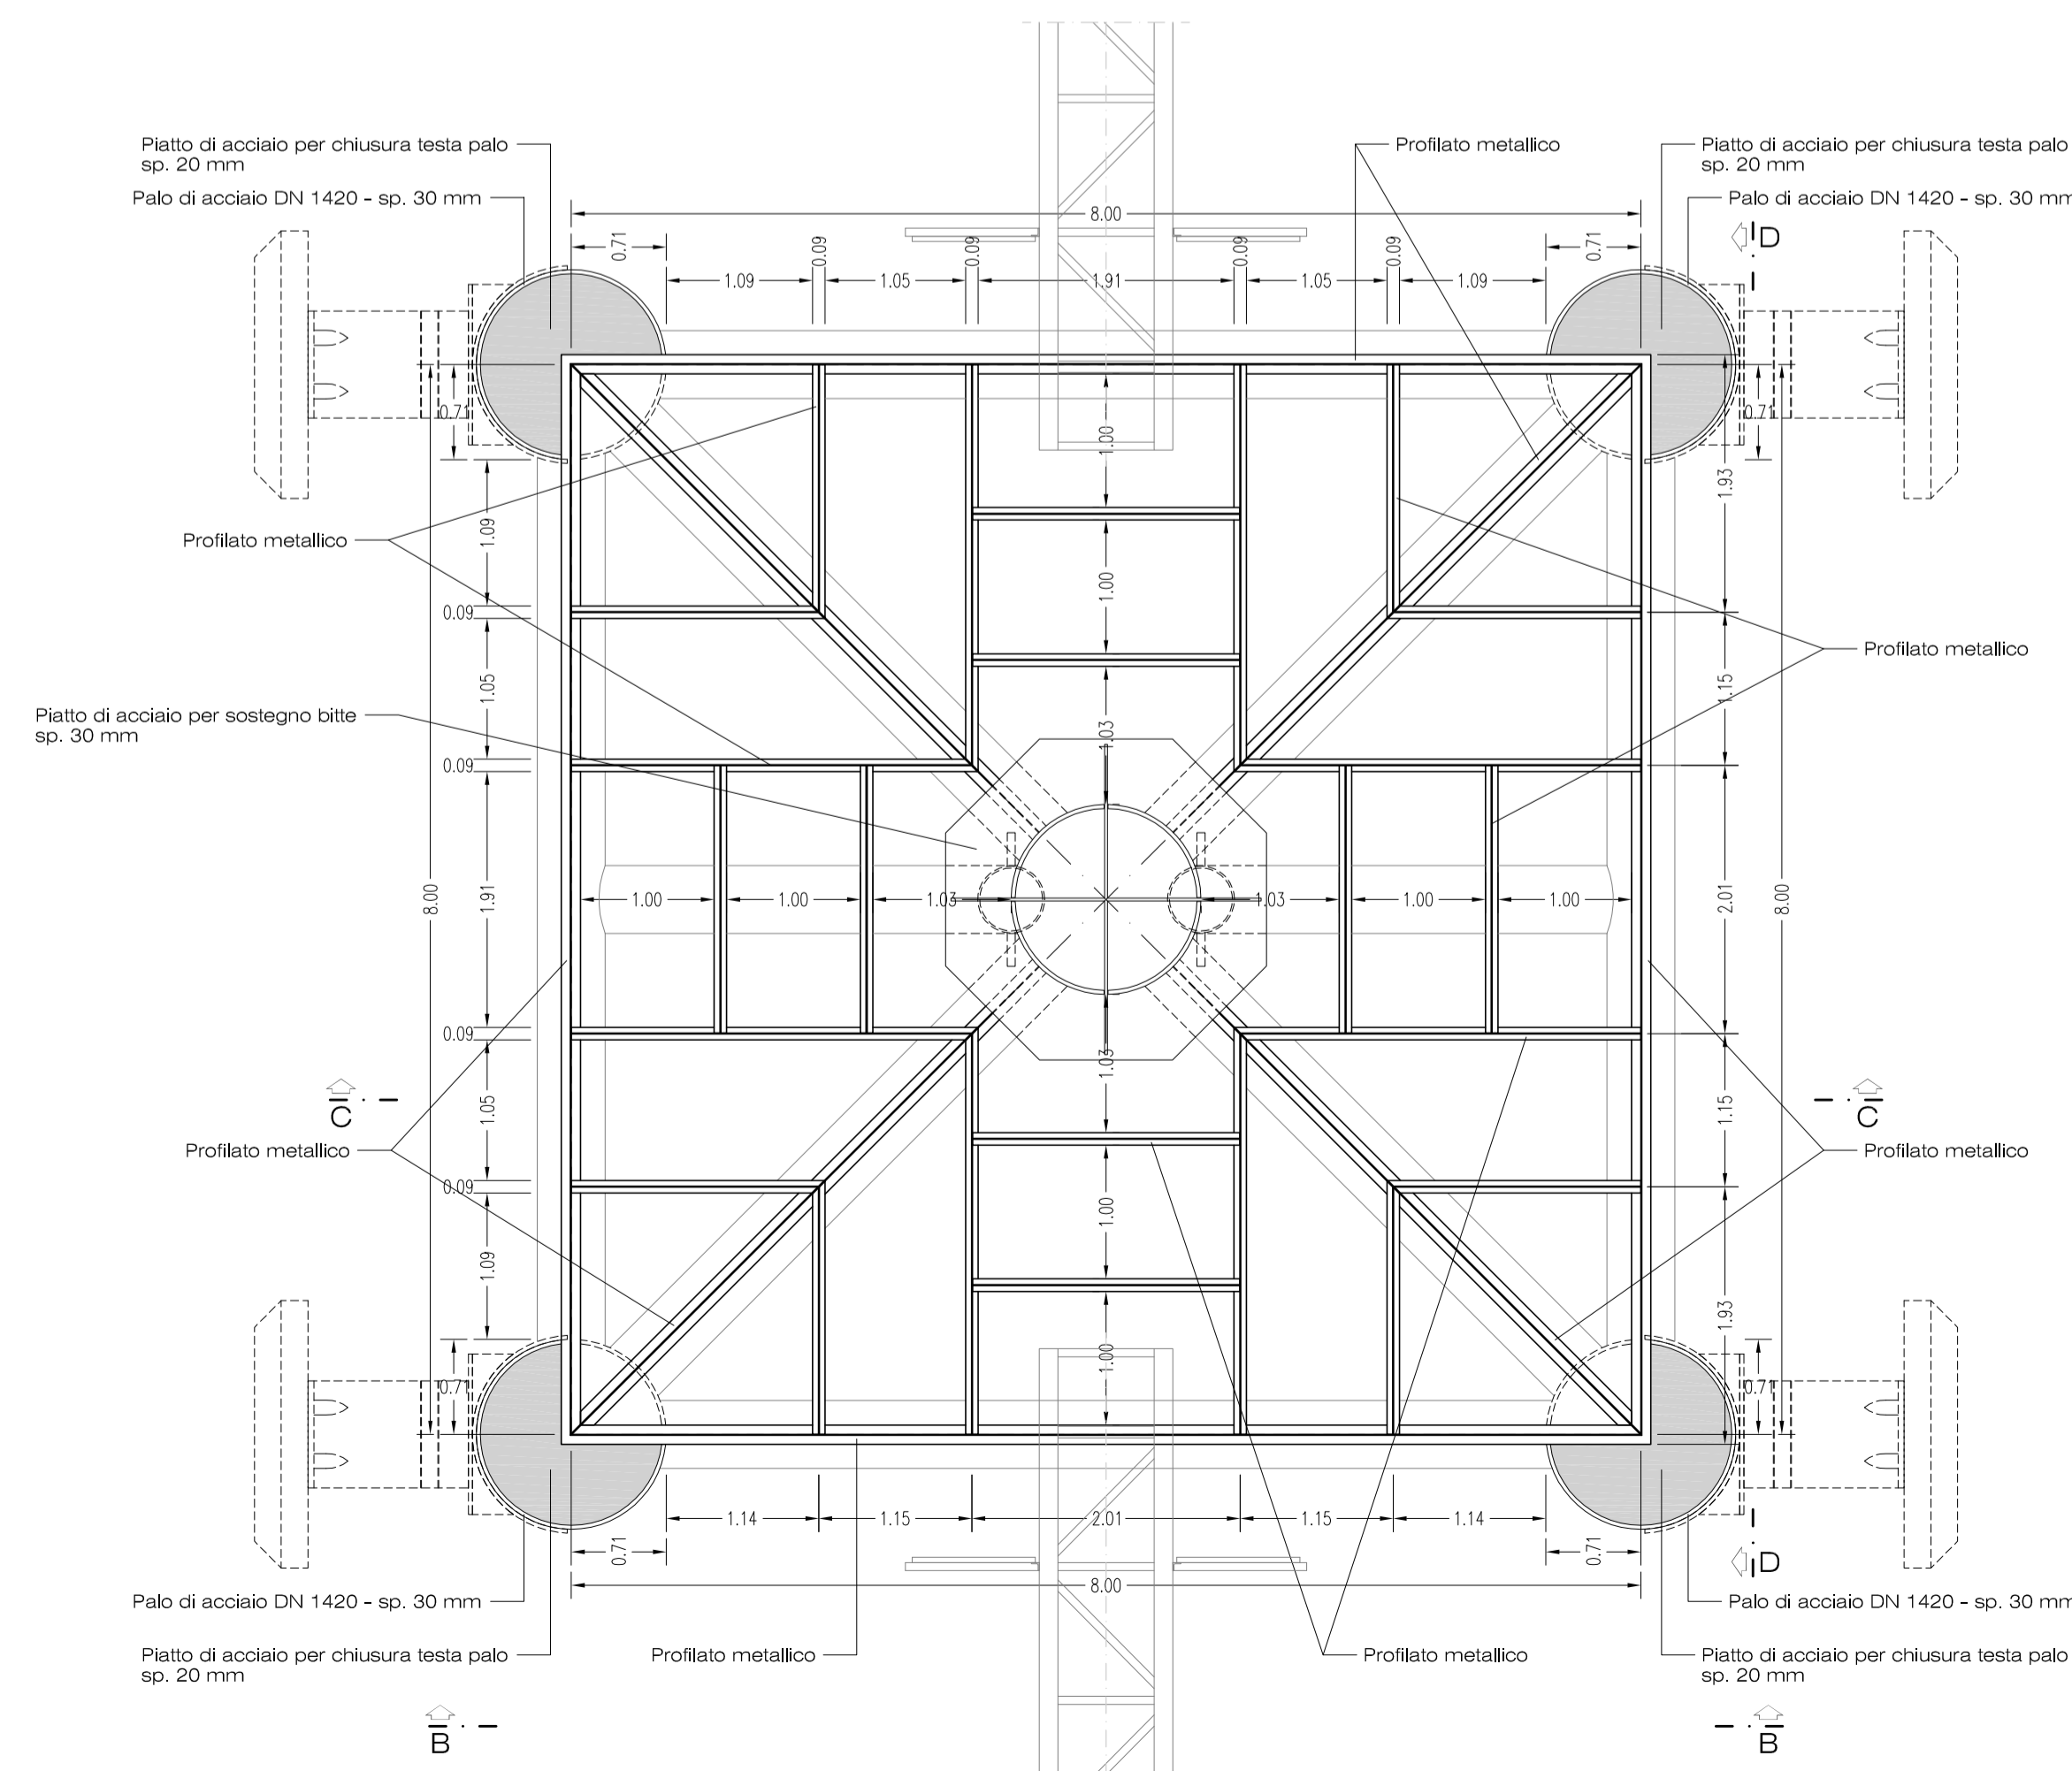

**AUTORITA' PORTUALE DI CAGLIARI**

Stazione Marittima - Molo Sanita'  
Cagliari

**PORTO CANALE CAGLIARI**  
**TERMINAL Ro-Ro**  
**PROGETTO DEFINITIVO**  
**1° LOTTO FUNZIONALE**

revisione	data	descrizione della modifica
1		
2		

Titolo elaborato :		Prot. n° 188	Data : 11 Gen.2013
PROGETTO 1° LOTTO BRICCOLA DI ORMEGGIO Sezioni orizzontali - Tavola 1		N° Elaborato : 08	
		Perizia n° : 566	Prot. : 1:50
		Data : 07.10.2010	

Progetto :  
**MINISTERO DELLE INFRASTRUTTURE E DEI TRASPORTI**  
Provveditorato Interregionale alle OO.PP. Lazio, Abruzzo e Sardegna  
Sede Coordinata di Cagliari

Progettista:  
Dott. Ing. Walter Quarto

Consulenti:  
Dott. Ing. Marco Tartaglioni  
Dott. Ing. Paolo Passino  
Dott. Geo. Mauro Pompei

Collaboratori:  
P. I. Rinaldo Cotza  
Geom. Anna Pala

Il Responsabile del procedimento  
Autorità Portuale Cagliari  
Dott. Ing. Alessandra Mannai