




BANCHINA DI RIVA REALIZZATA CON PALANCOLATO METALLICO
SEZIONE TRASVERSALE TIPO 1
scala 1:100

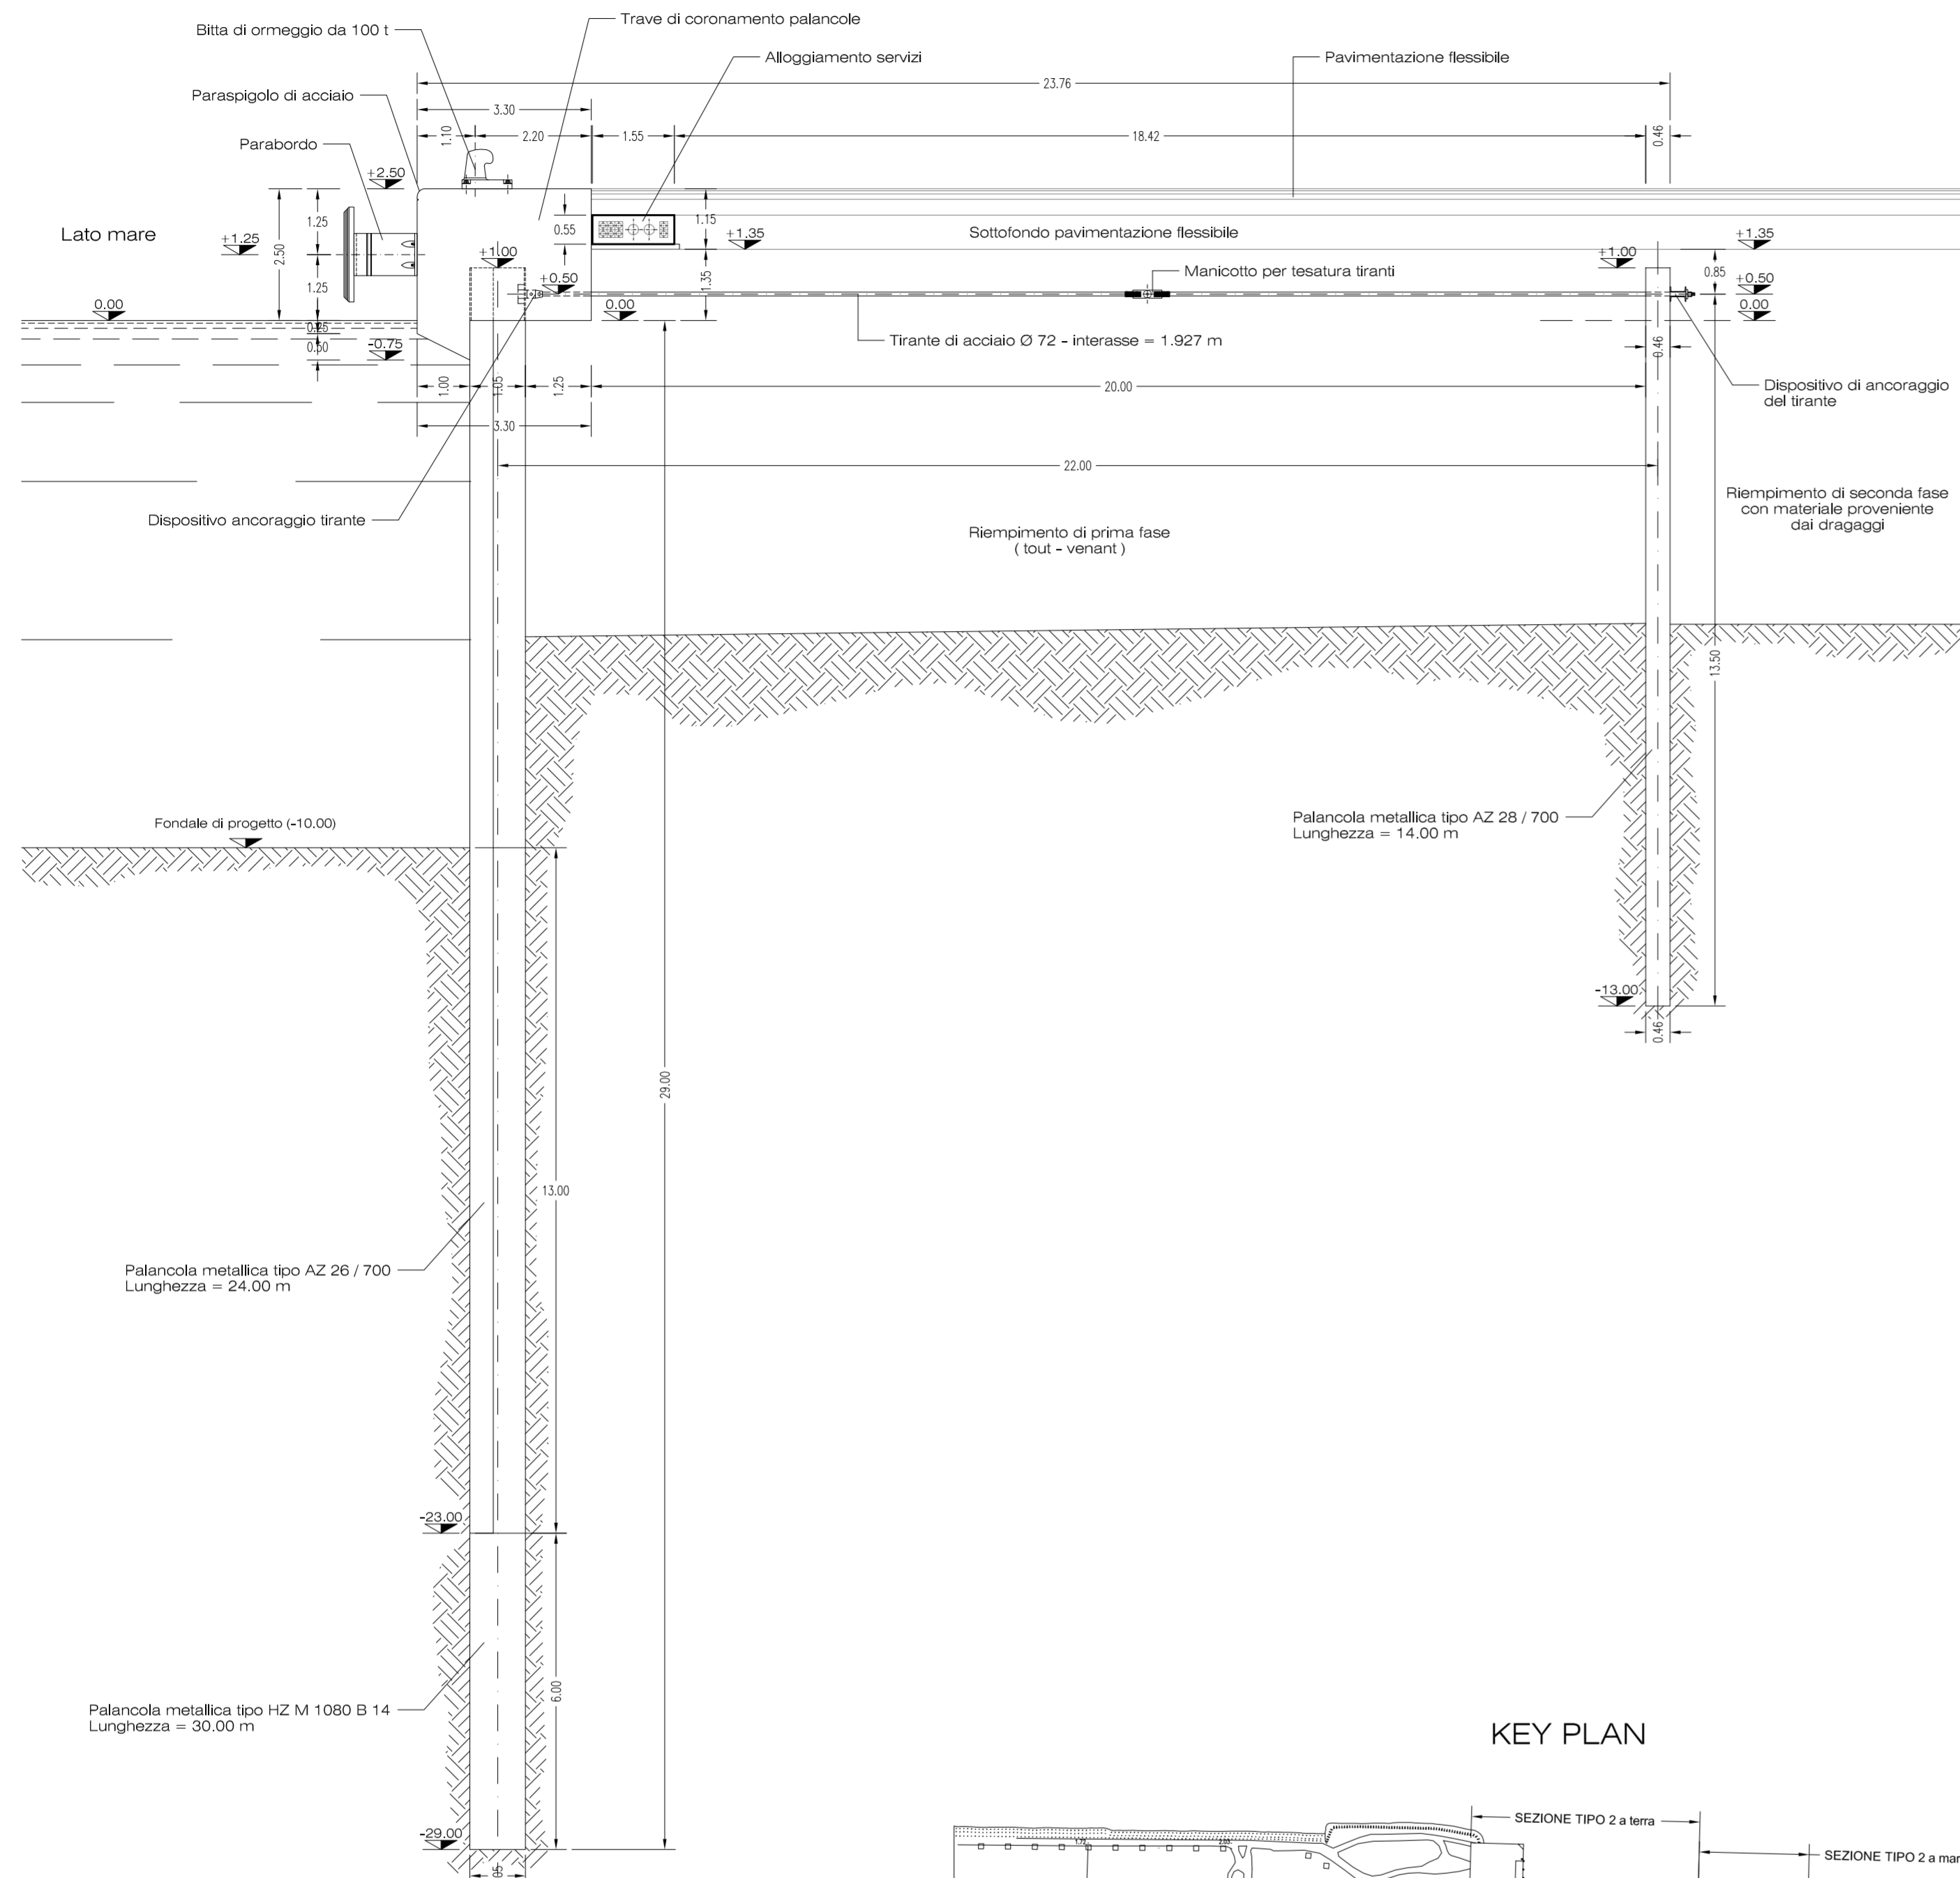

BANCHINA DI RIVA REALIZZATA CON PALANCOLATO METALLICO
SEZIONE TRASVERSALE TIPO 2 (zona a mare e zona a terra)
scala 1:100

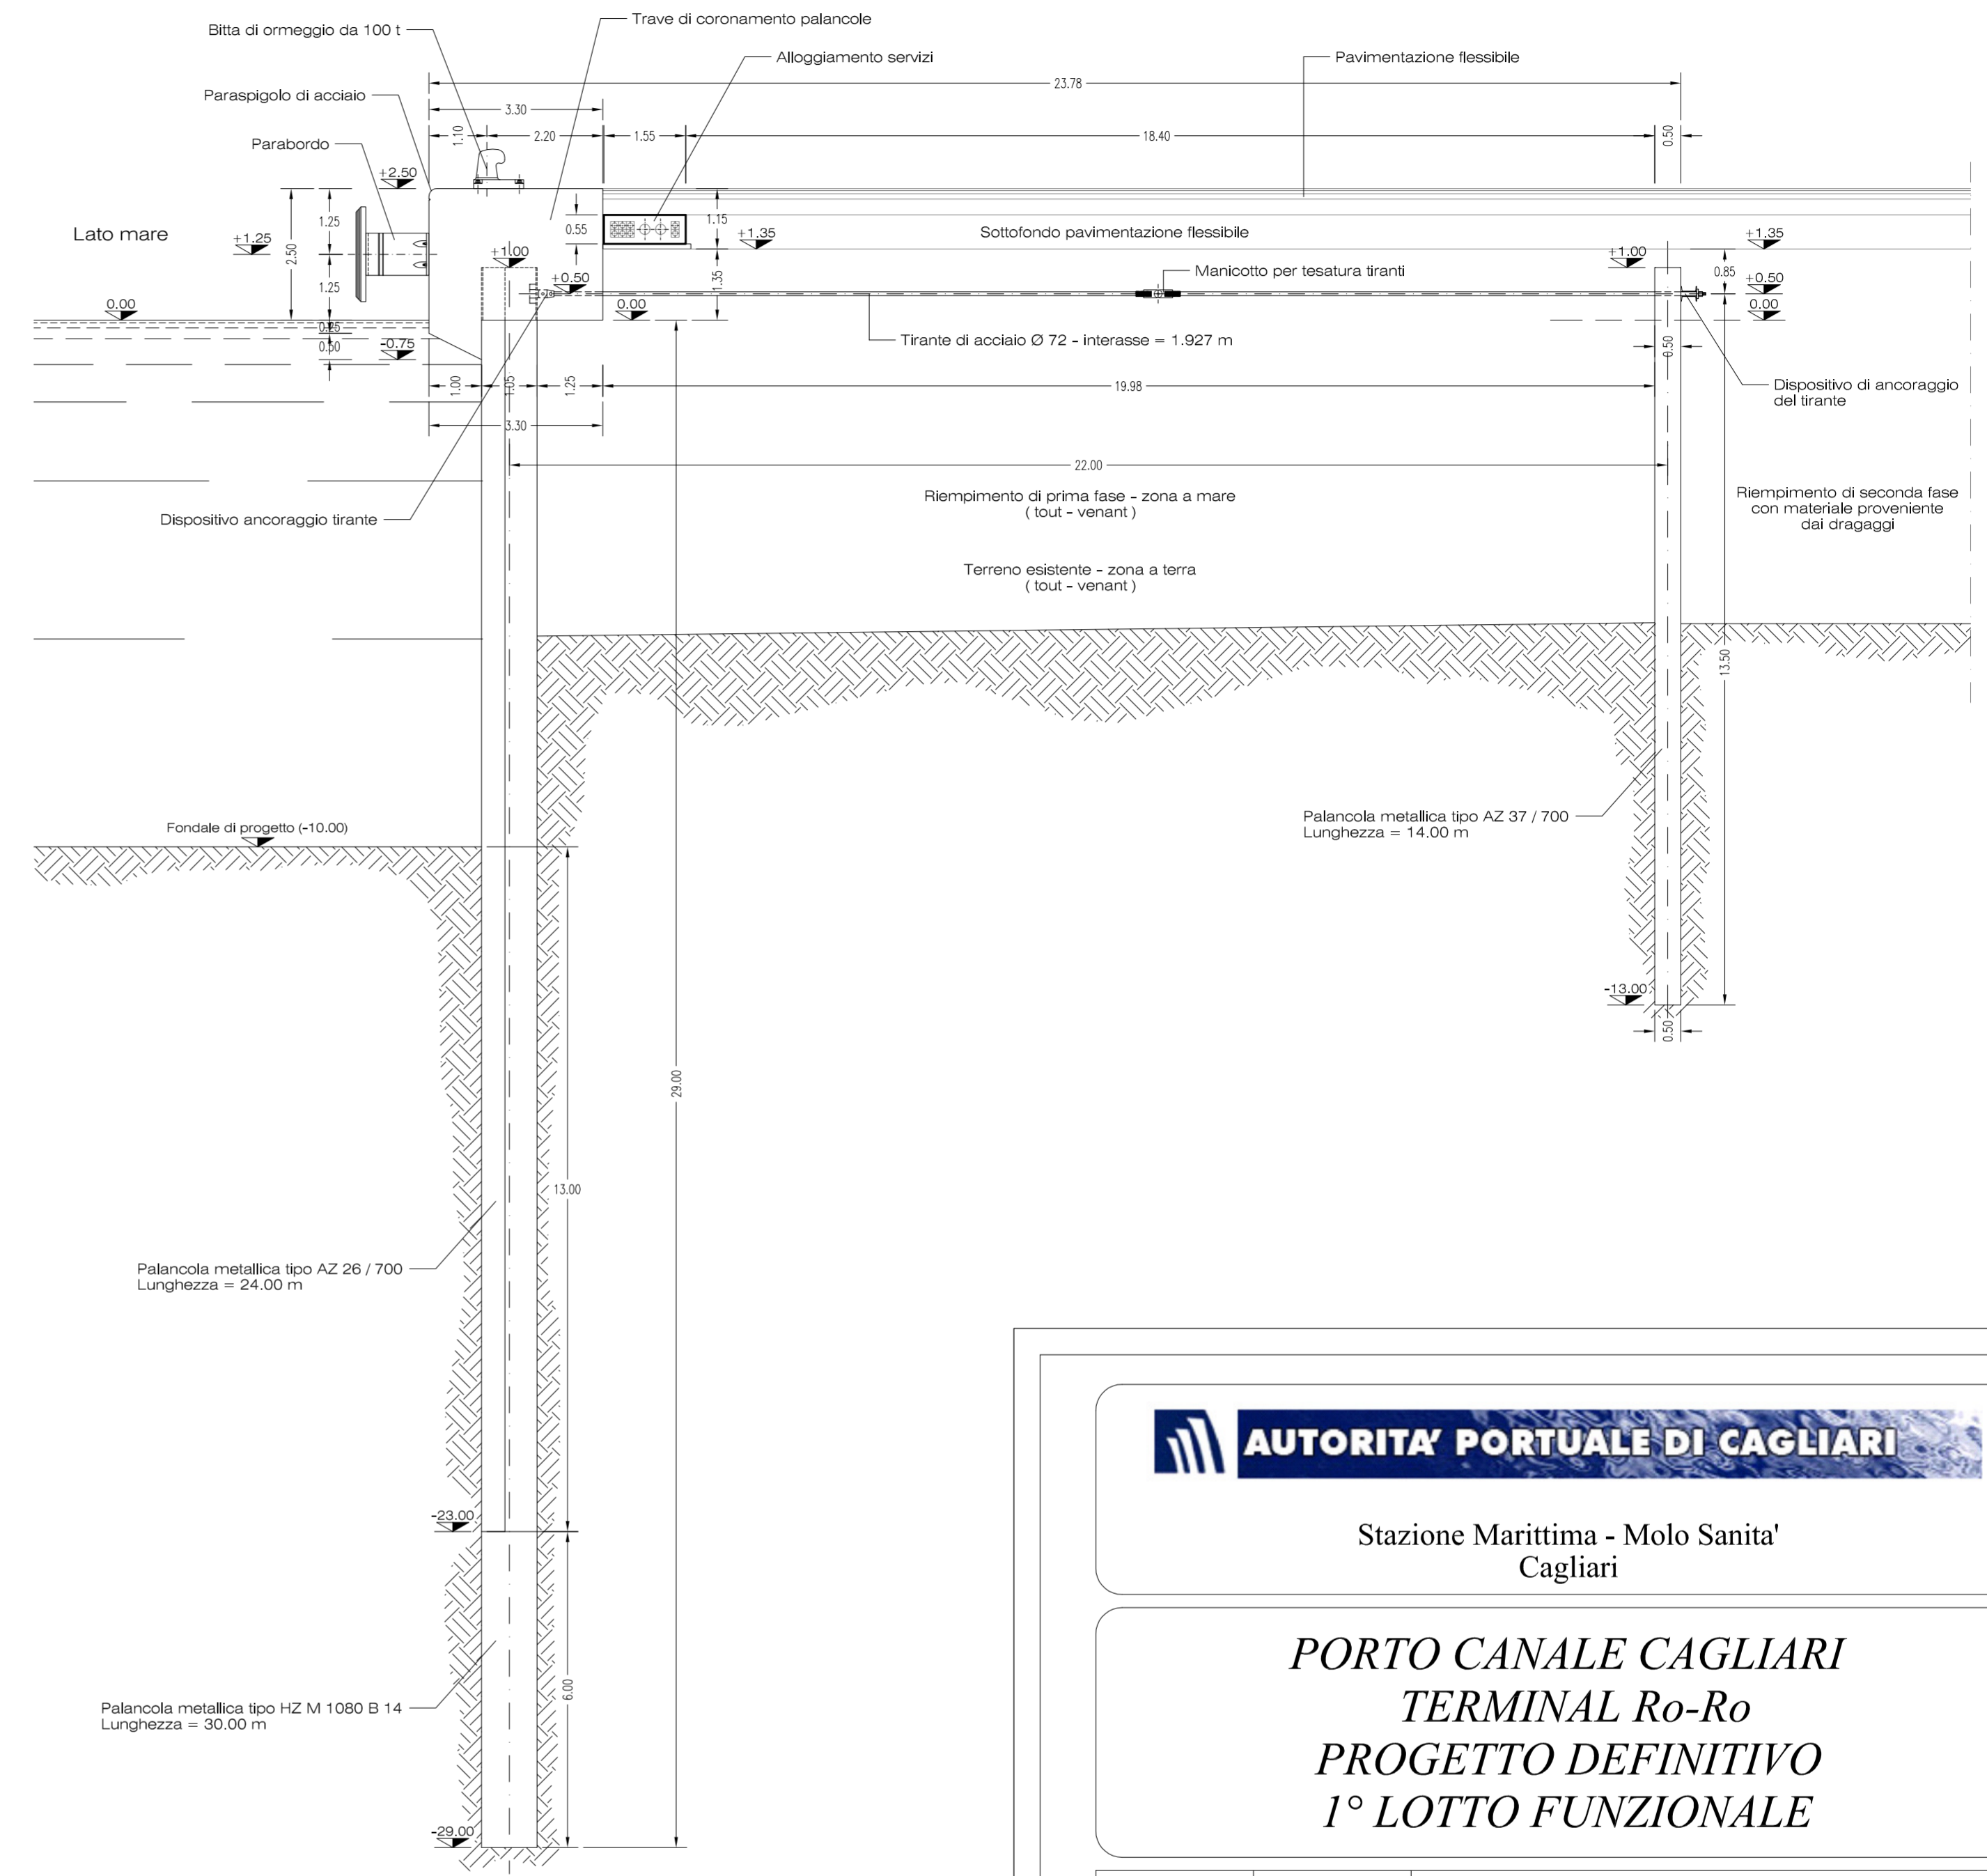

KEY PLAN

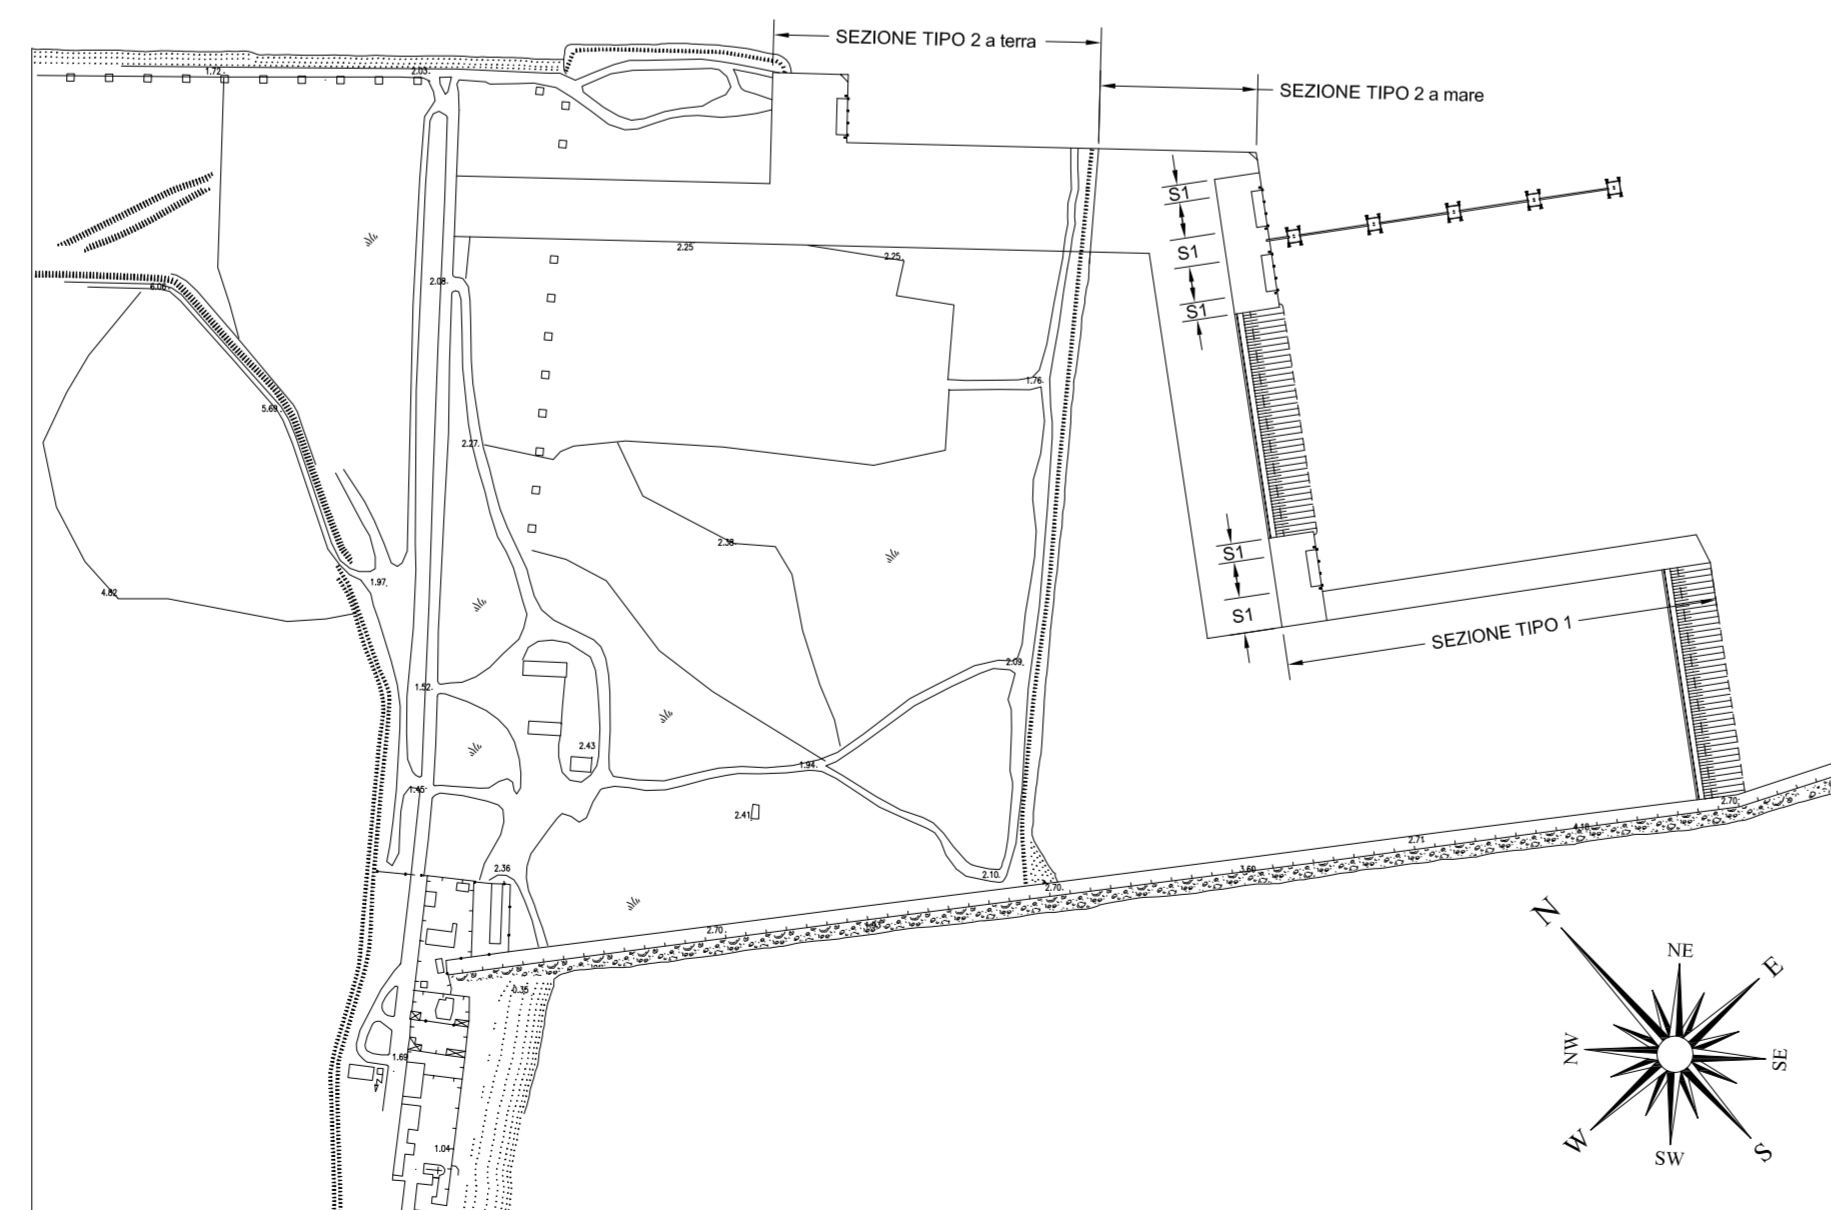

Stazione Marittima - Molo Sanita'
Cagliari

PORTO CANALE CAGLIARI
TERMINAL Ro-Ro
PROGETTO DEFINITIVO
1° LOTTO FUNZIONALE

revisione	data	descrizione della modifica
1		
2		

Titolo elaborato :		Prot. n°188	Data : 11 Gen.2013
PROGETTO 1° LOTTO BANCHINA DI RIVA Sezione trasversale tipo 1 e 2		N° Elaborato :	10
		Perizia n°: 566	Scala 1:100
Data 07.10.2010			

Progetto :
MINISTERO DELLE INFRASTRUTTURE E DEI TRASPORTI
Provveditorato Interregionale alle OO.PP. Lazio, Abruzzo e Sardegna
Sede Coordinata di Cagliari

Progettista: Dott. Ing. Walter Quarto
Consulenti: Dott. Ing. Marco Tartaglini
Collaboratori: P. I. Rinaldo Cotza, Geom. Anna Pala, Dott. Ing. Paolo Passino, Dott. Geo. Mauro Pompei

Il Responsabile del procedimento
Autorità Portuale Cagliari
Dott. Ing. Alessandra Mannai