


BANCHINA DI RIVA REALIZZATA CON PALANCOLATO METALLICO

SEZIONE TRASVERSALE TIPO

scala 1:100

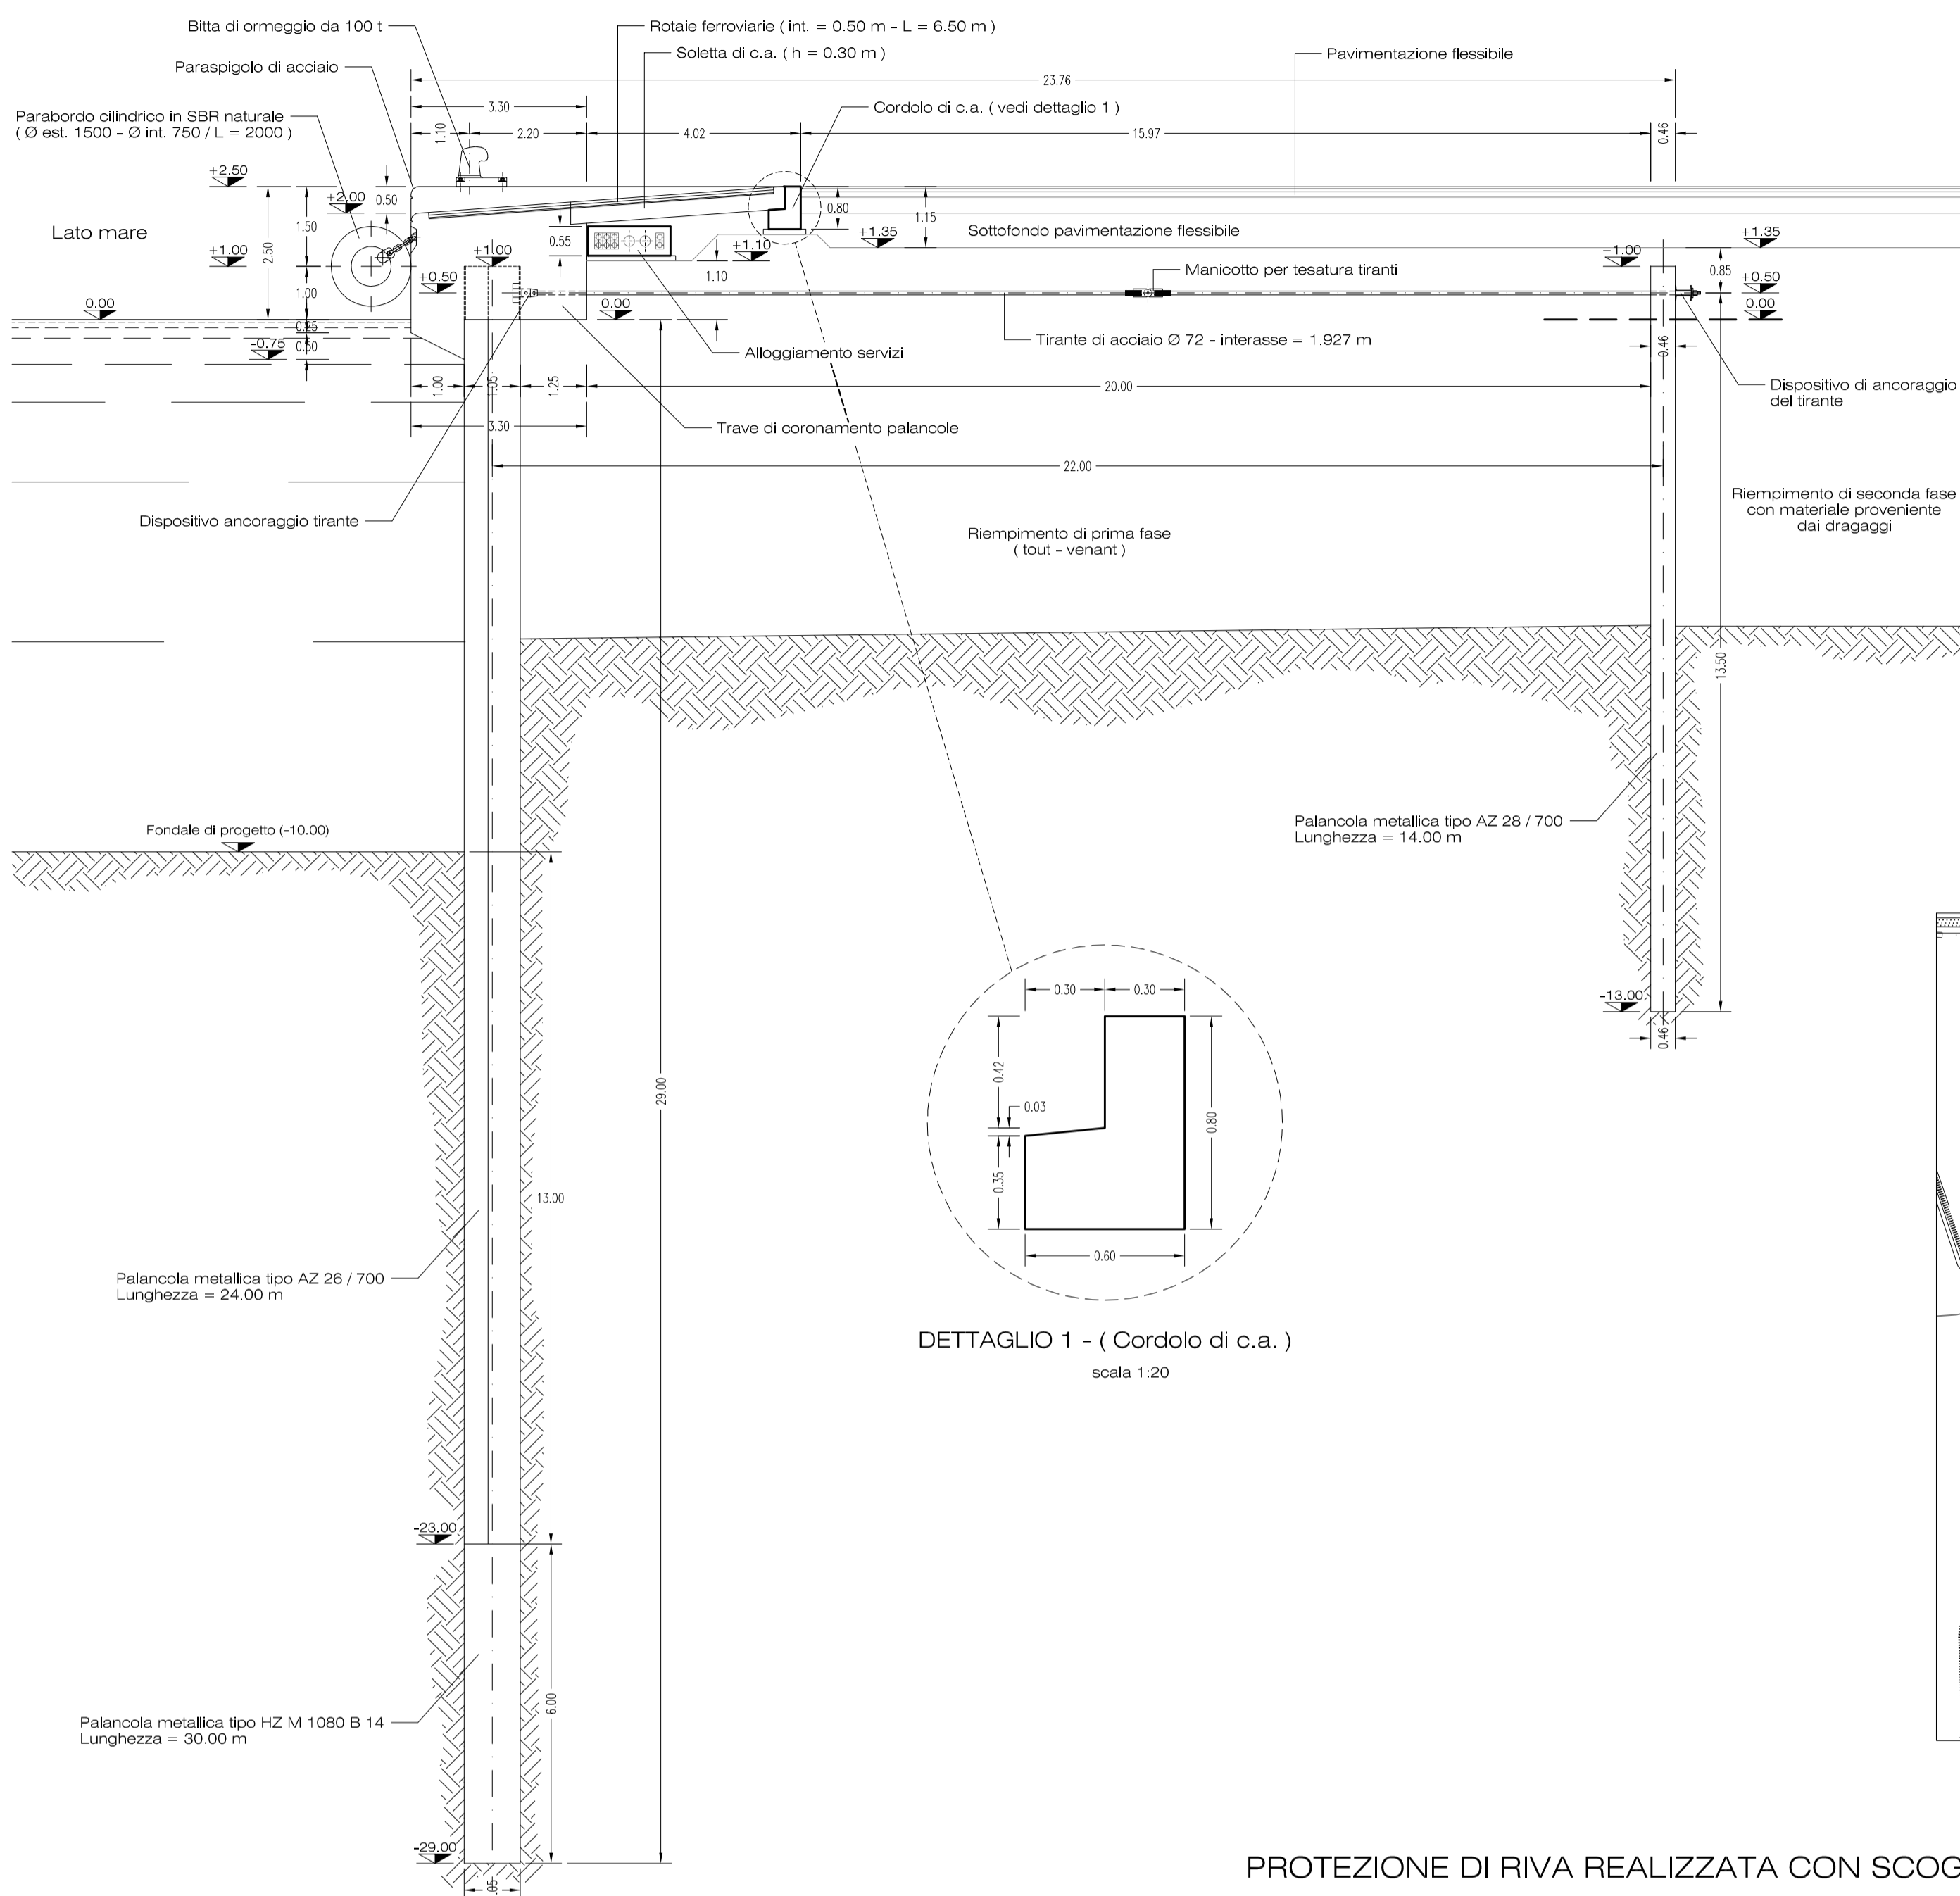


DETTAGLIO 1 - (Cordolo di c.a.)

scala 1:20


ARGINE DI CONTENIMENTO A SCOGLIERA

SEZIONE TRASVERSALE TIPO 5

scala 1:100

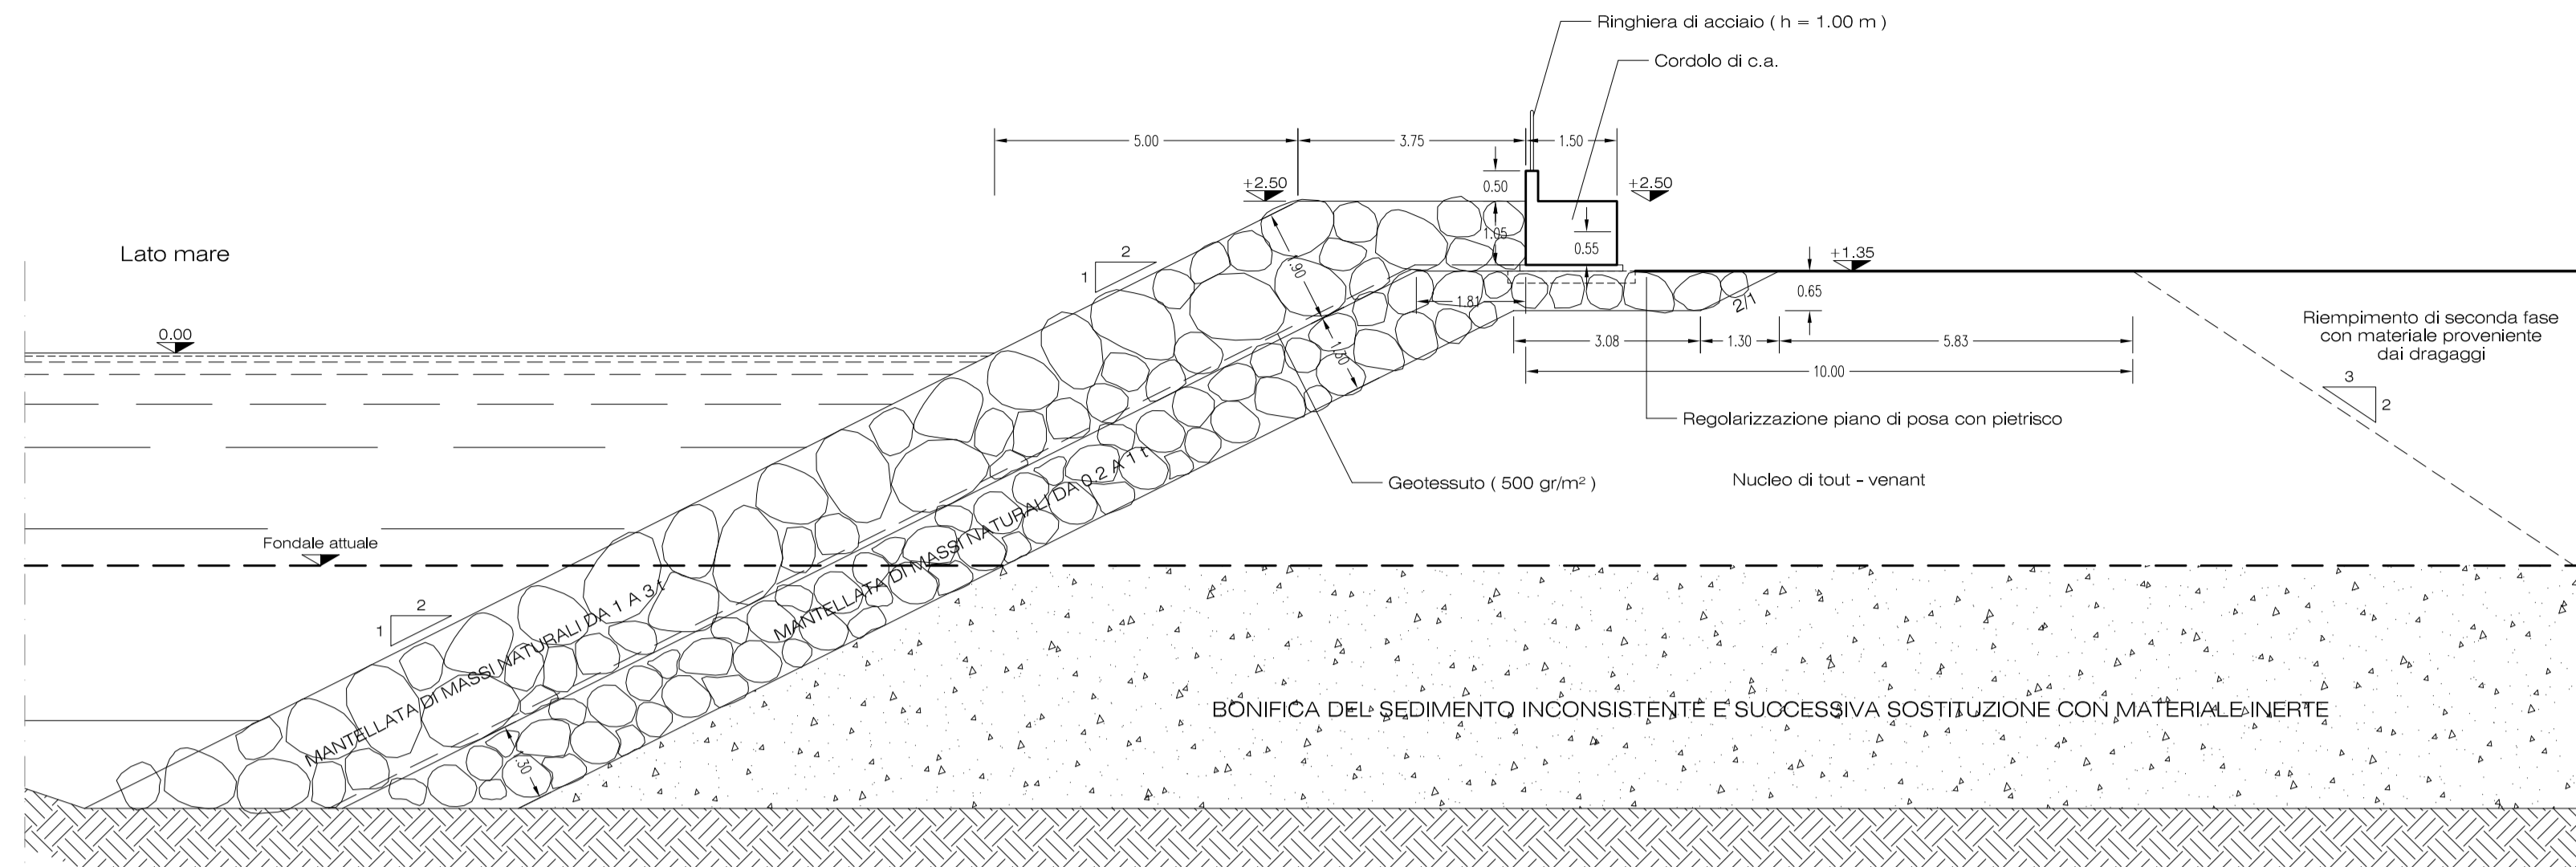


KEY PLAN

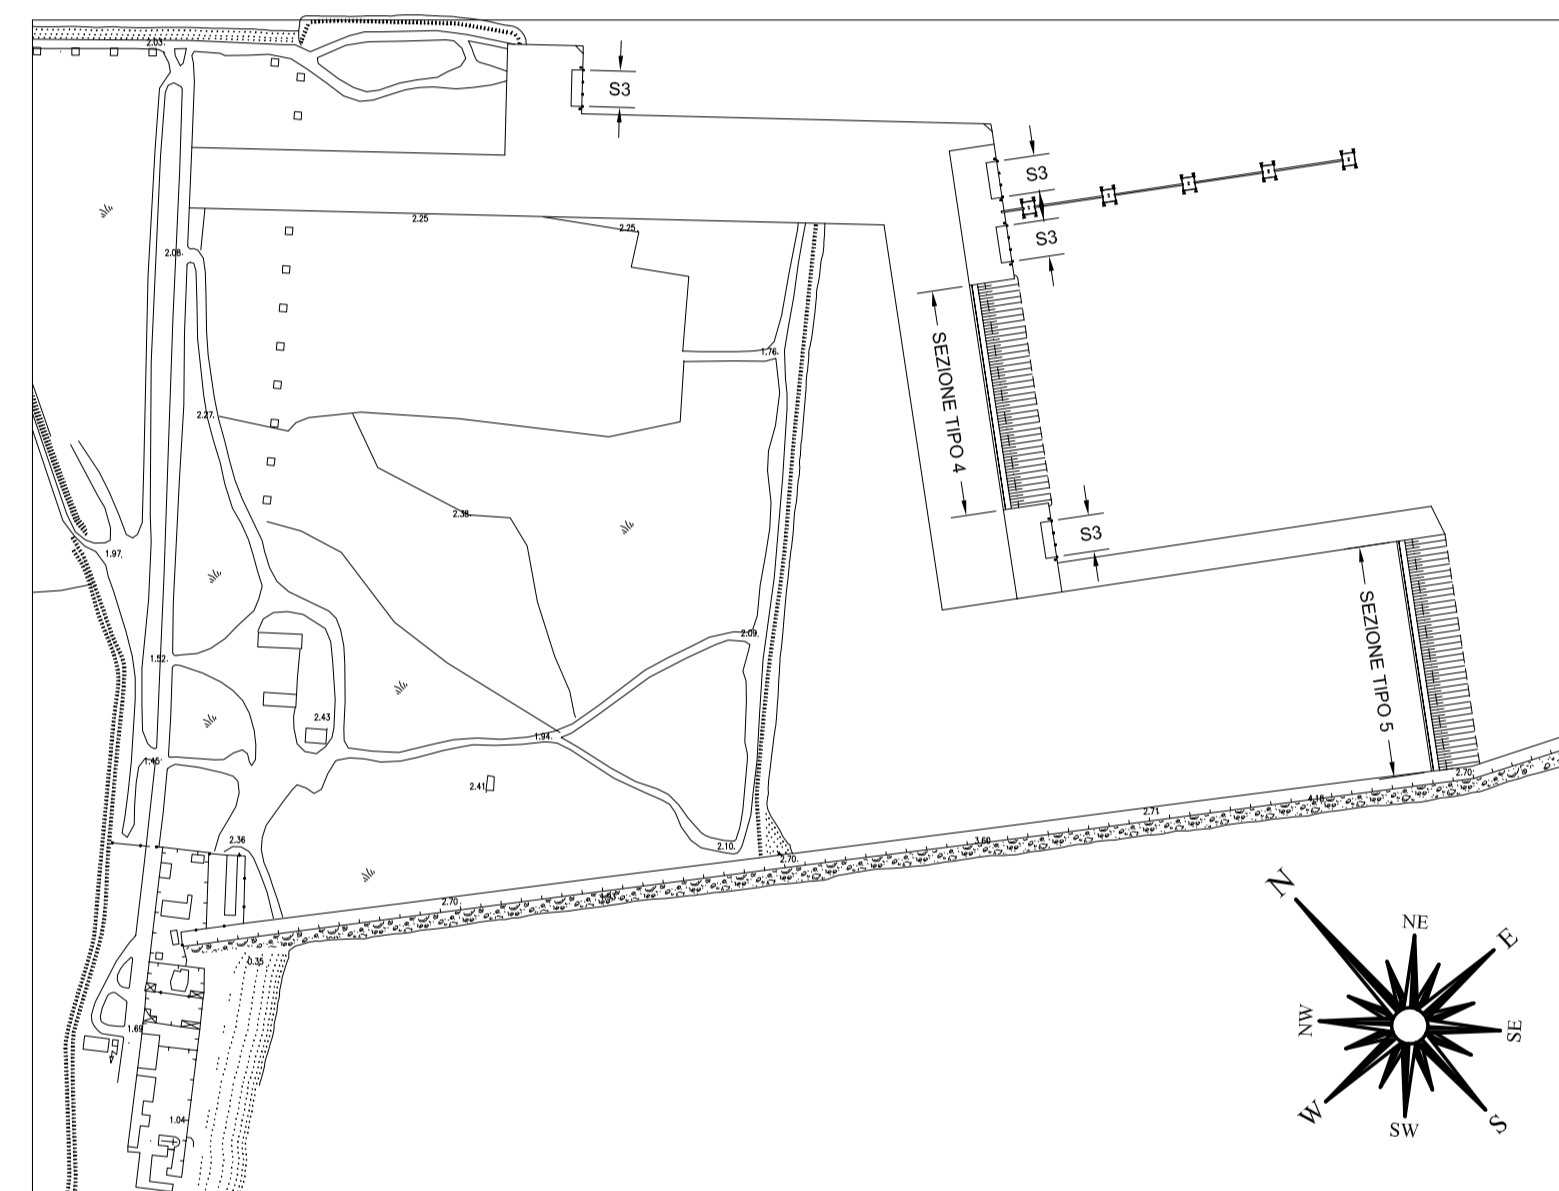

PROTEZIONE DI RIVA REALIZZATA CON SCOGLIERA

SEZIONE TRASVERSALE TIPO 4

scala 1:100

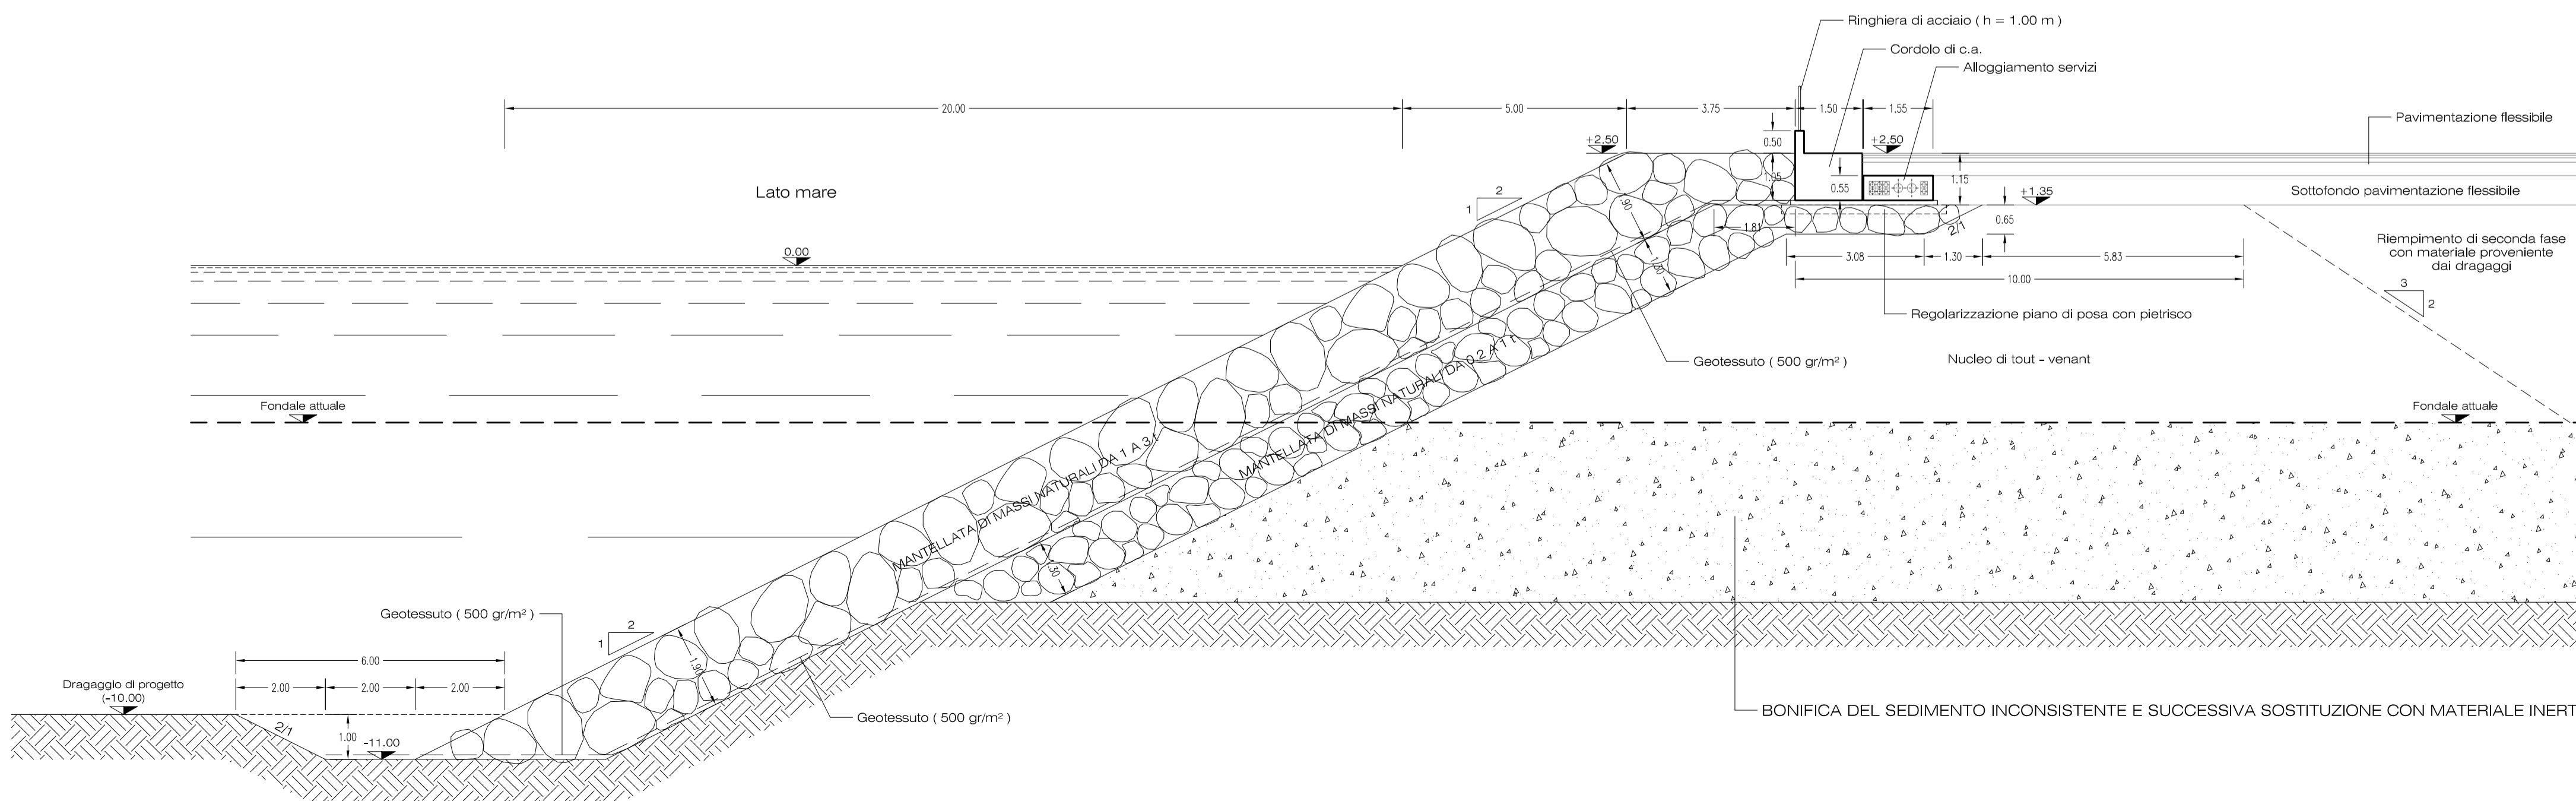

Stazione Marittima - Molo Sanita'
Cagliari

PORTO CANALE CAGLIARI
TERMINAL Ro-Ro
PROGETTO DEFINITIVO
1° LOTTO FUNZIONALE

revisione	data	descrizione della modifica
1		
2		

Titolo elaborato :		Prot :	Data :
PROGETTO 1° LOTTO BANCHINA DI RIVA Sezione trasversale tipo 3 e 4		n°188	11 Gen.2013
		N° Elaborato : 11	
Perizia n°:	566	Scala :	1:100
Data :	07.10.2010		

Progetto :

MINISTERO DELLE INFRASTRUTTURE E DEI TRASPORTI
 Provveditorato Interregionale alle OO.PP. Lazio, Abruzzo e Sardegna
 Sede Coordinata di Cagliari

Progettista:
 Dott. Ing. Walter Quarto

Consulenti:
 Dott. Ing. Marco Tartaglini
 Dott. Ing. Paolo Passino

Collaboratori:
 P. I. Rinaldo Cotza Geom. Anna Pala

Dott. Geo. Mauro Pompei

Il Responsabile del procedimento
 Autorità Portuale Cagliari
 Dott. Ing. Alessandra Mannai