

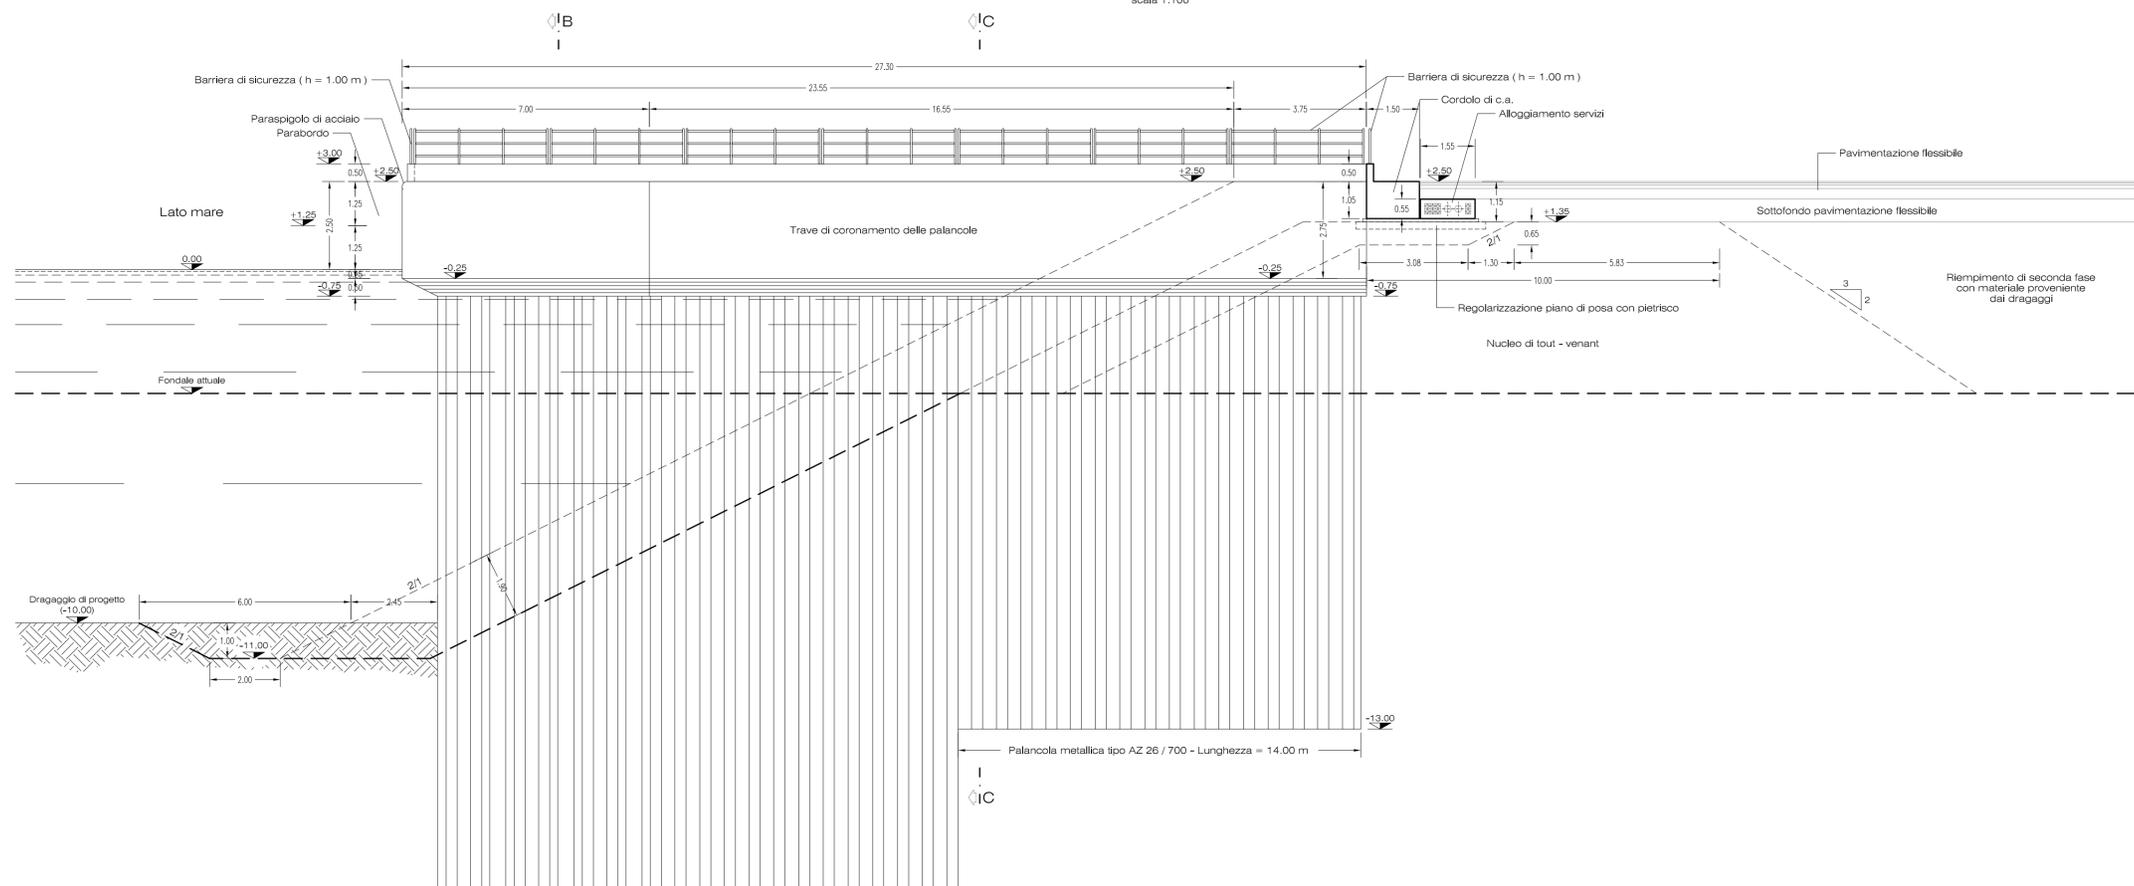


PROTEZIONE DI RIVA REALIZZATA CON SCOGLIERA
 DETTAGLIO BANCHINA DI RISVOLTO DENTE DI ATTRACCO
 SEZIONE A - A
 scala 1:100

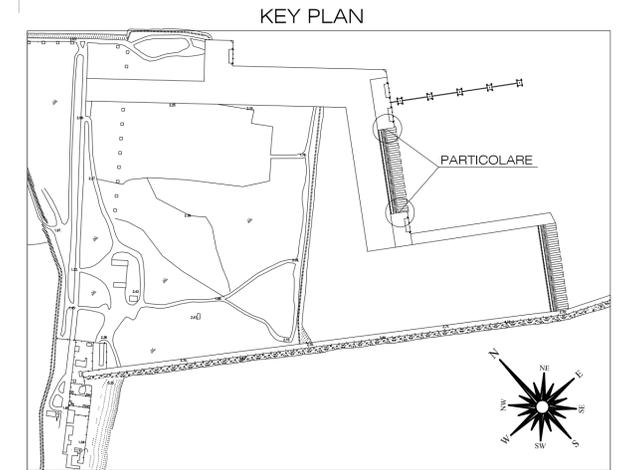

PROTEZIONE DI RIVA REALIZZATA CON SCOGLIERA
 DETTAGLIO BANCHINA DI RISVOLTO DENTE DI ATTRACCO
 PIANTA PALANCOLE
 scala 1:100

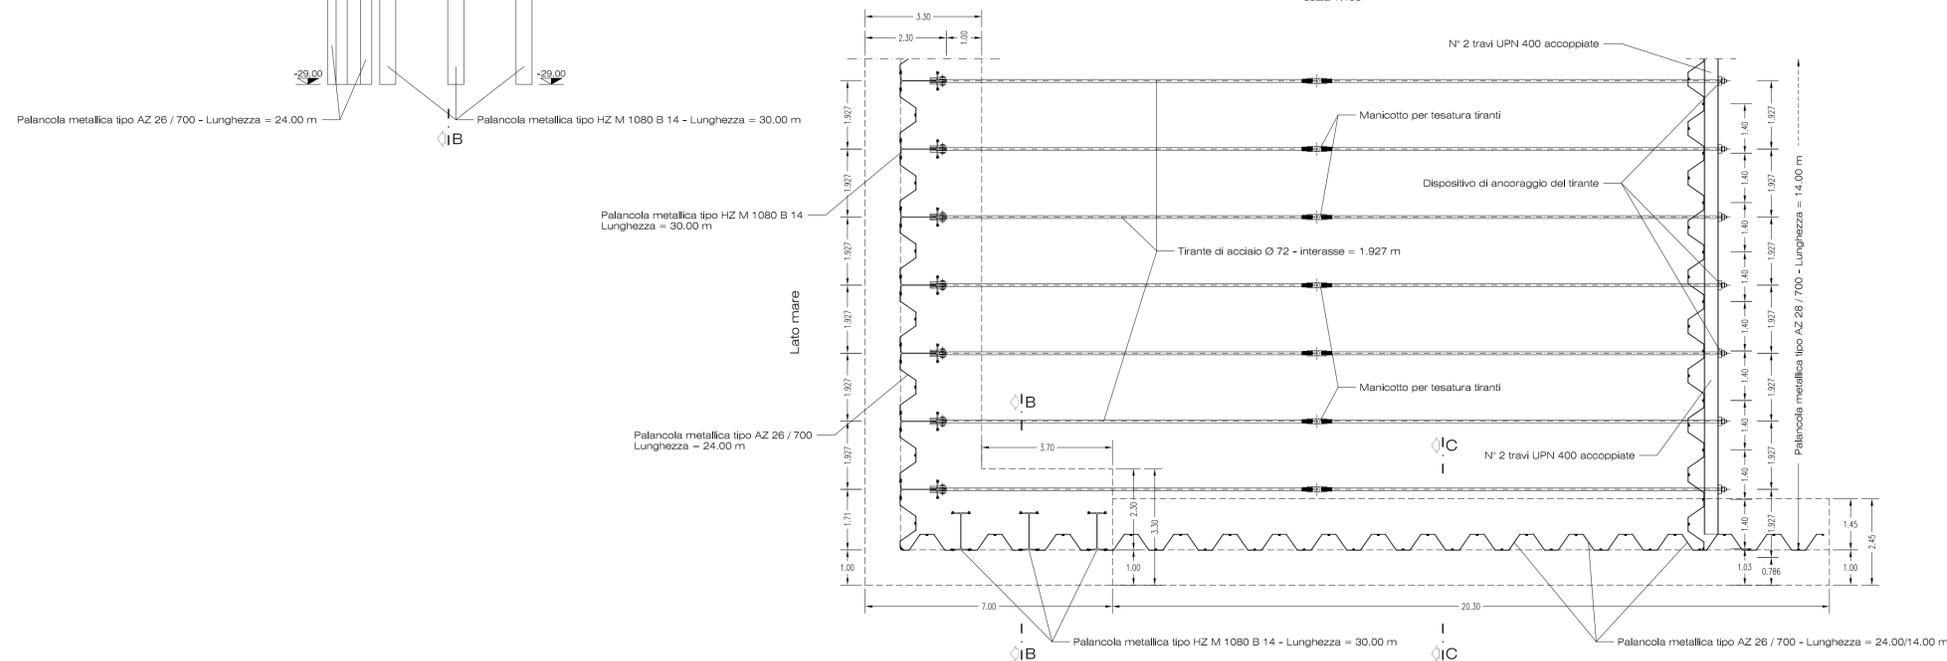

Stazione Marittima - Molo Sanita'
 Cagliari

PORTO CANALE CAGLIARI
 TERMINAL Ro-Ro
 PROGETTO DEFINITIVO
 1° LOTTO FUNZIONALE

revisione	data	descrizione della modifica
1		
2		

Titolo elaborato :		Prot :	Data :
PROGETTO 1° LOTTO BANCHINA DI RIVA Dente di attracco - Tavola 1		n°188	11 Gen.2013
N° Elaborato :		12	
Perizia n°:	566	Scala :	1:100
Data :	07.10.2010		

Progetto :
 MINISTERO DELLE INFRASTRUTTURE E DEI TRASPORTI
 Provveditorato Interregionale alle OO.PP. Lazio, Abruzzo e Sardegna
 Sede Coordinata di Cagliari

Progettista:
 Dott. Ing. Walter Quarto

Consulenti:
 Dott. Ing. Marco Tartaglini
 Dott. Ing. Paolo Passino
 Dott. Geo. Mauro Pompei

Collaboratori:
 P. I. Rinaldo Cotza Geom. Anna Pala

Il Responsabile del procedimento
 Autorità Portuale Cagliari
 Dott. Ing. Alessandra Mannai