


PROTEZIONE DI RIVA REALIZZATA CON SCOGLIERA

DETTAGLIO BANCHINA DI RISVOLTO DENTE DI ATTRACCO



PIANTA
scala 1:100

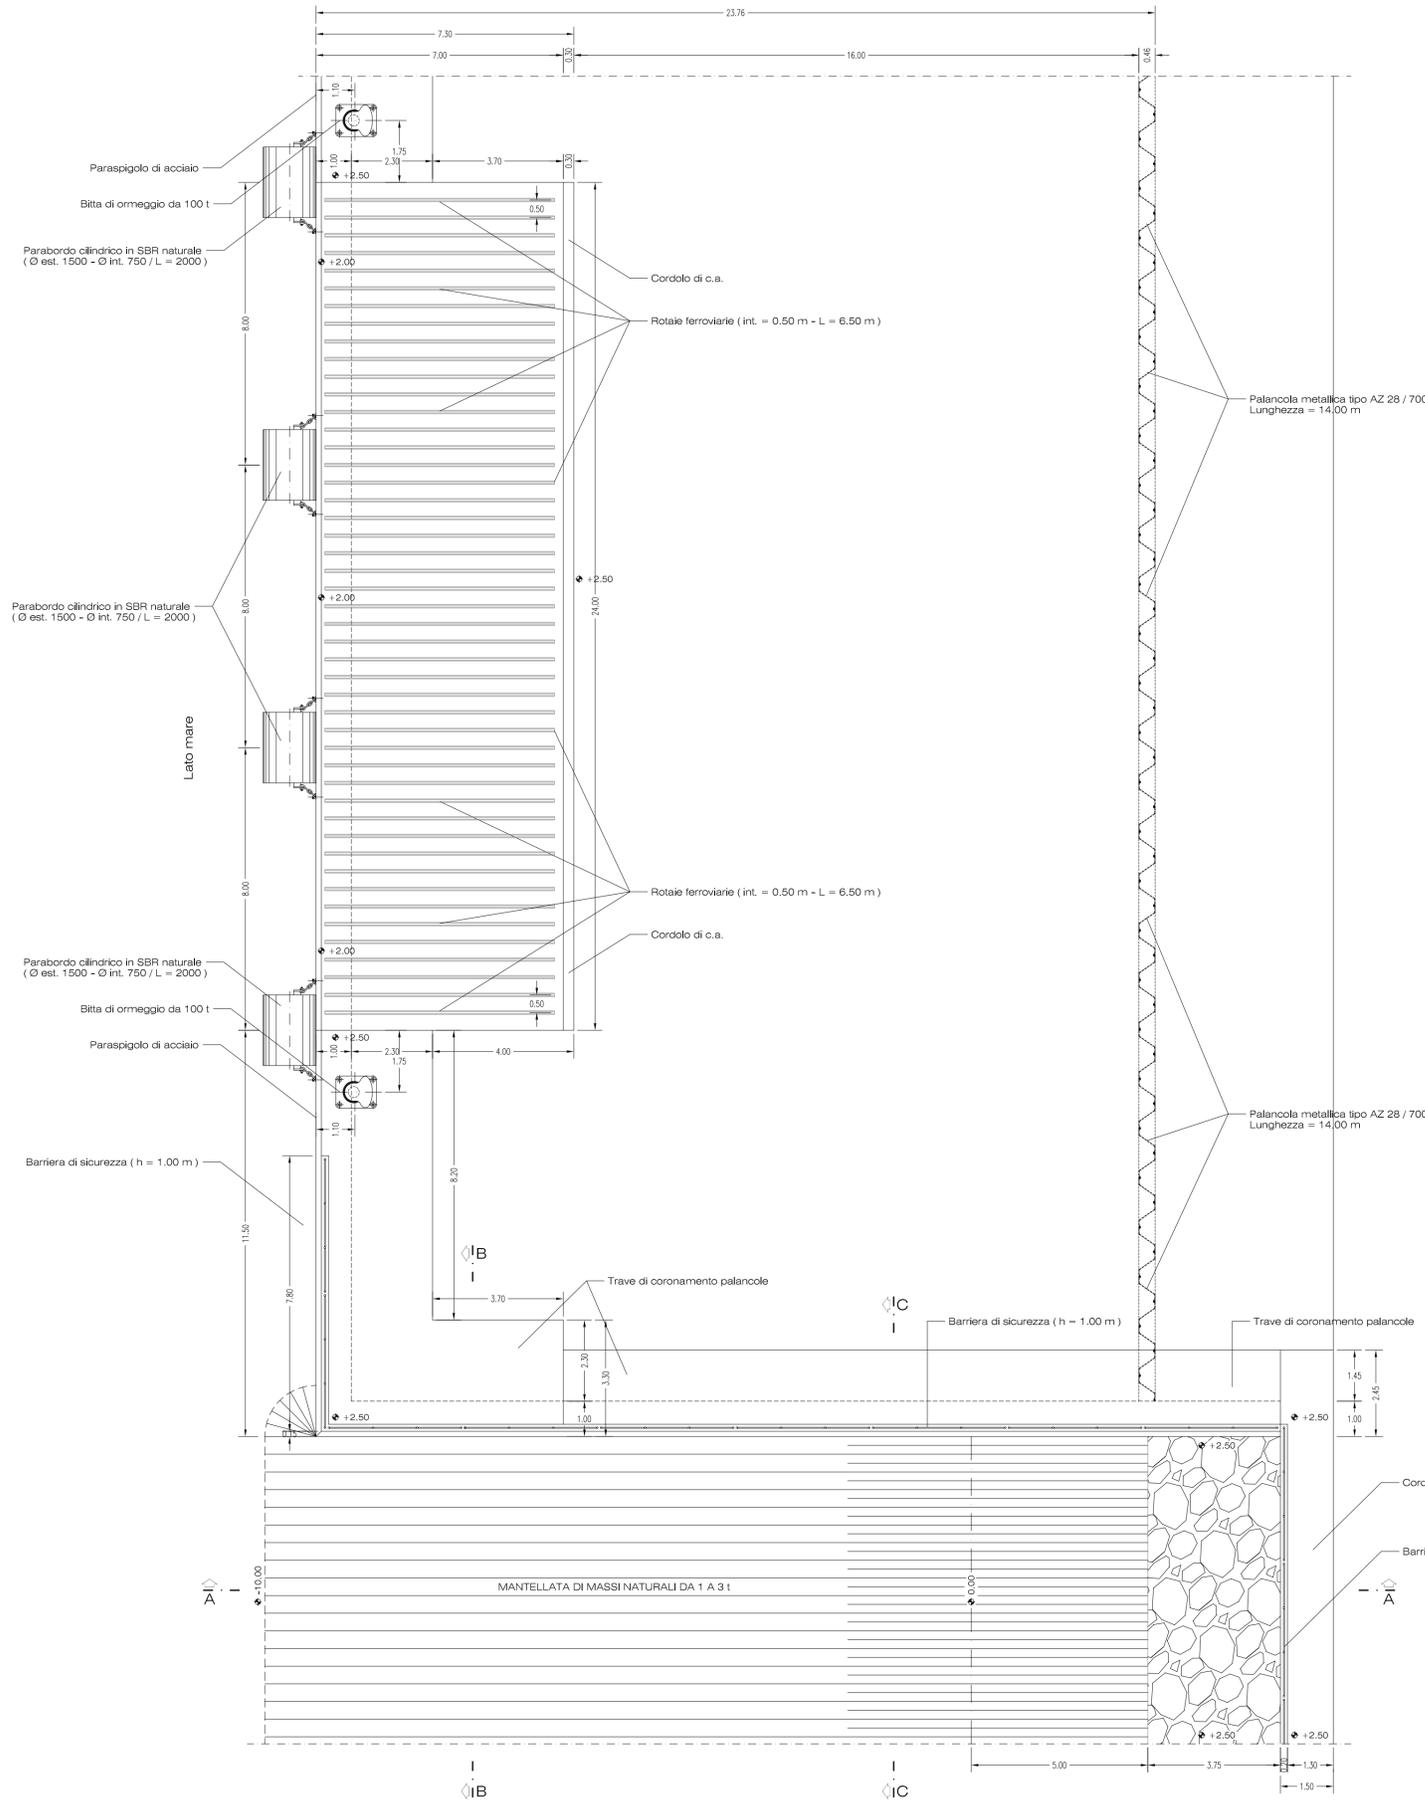

PROTEZIONE DI RIVA REALIZZATA CON SCOGLIERA

DETTAGLIO BANCHINA DI RISVOLTO DENTE DI ATTRACCO


SEZIONE B - B
scala 1:100

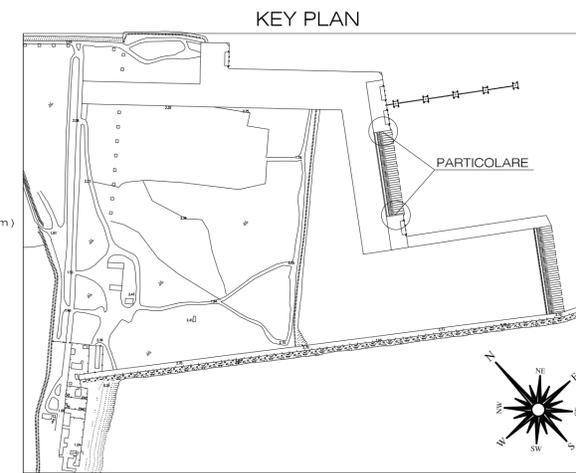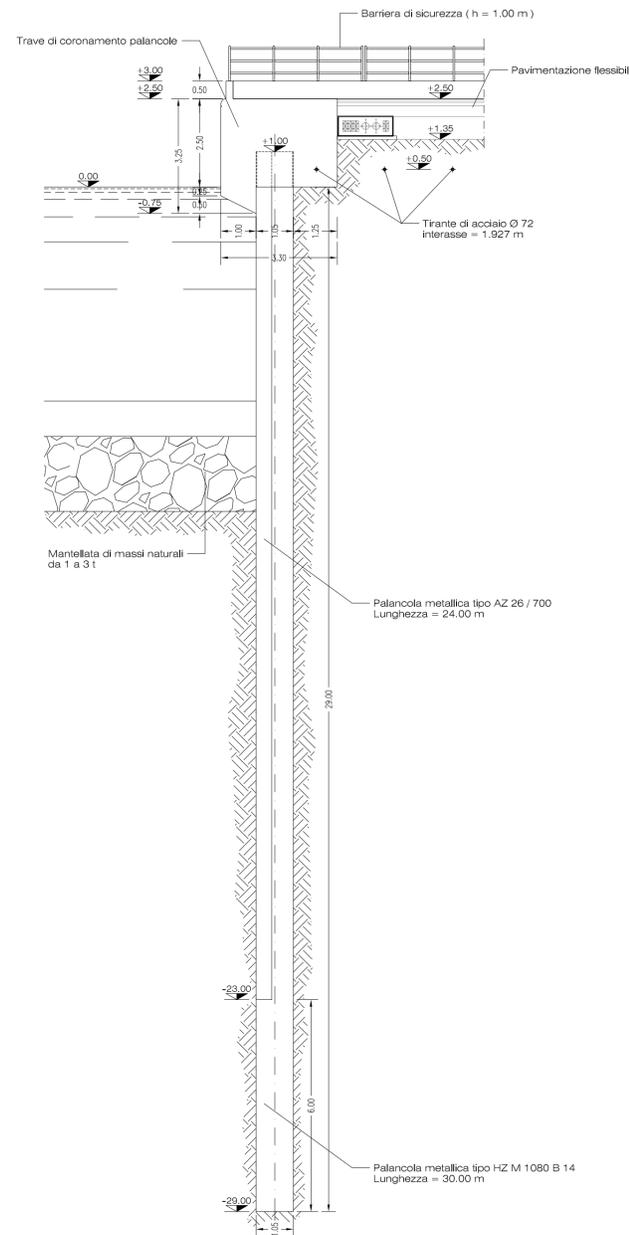

PROTEZIONE DI RIVA REALIZZATA CON SCOGLIERA

DETTAGLIO BANCHINA DI RISVOLTO DENTE DI ATTRACCO

SEZIONE C - C
scala 1:100

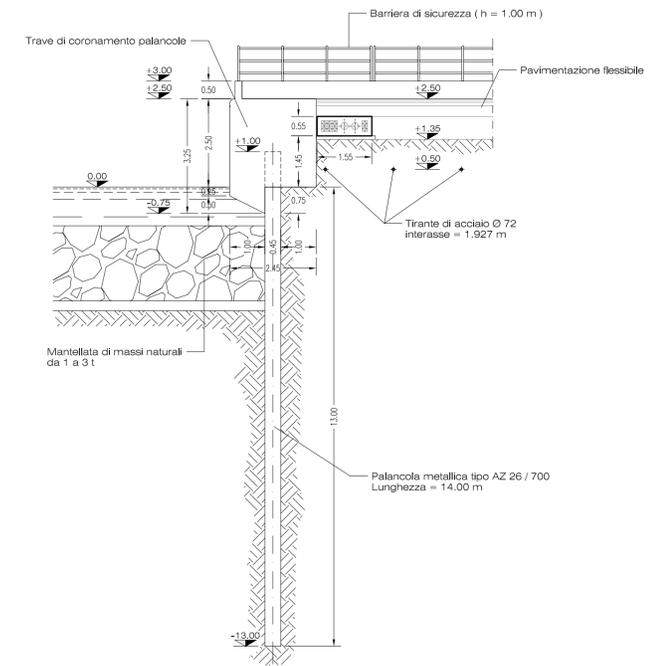

Stazione Marittima - Molo Sanita'
Cagliari

PORTO CANALE CAGLIARI
TERMINAL Ro-Ro
PROGETTO DEFINITIVO
1° LOTTO FUNZIONALE

revisione	data	descrizione della modifica
1		
2		

Titolo elaborato :		Prot :	Data :
PROGETTO 1° LOTTO BANCHINA DI RIVA Dente di attracco - Tavola 2		n°188	11 Gen.2013
		N° Elaborato : 13	
Perizia n°:	Scala :		
566	1:100		
Data :			
07.10.2010			

Progetto :
MINISTERO DELLE INFRASTRUTTURE E DEI TRASPORTI
Provveditorato Interregionale alle OO.PP. Lazio, Abruzzo e Sardegna
Sede Coordinata di Cagliari

Progettista:
Dott. Ing. Walter Quarto
Consulenti:
Dott. Ing. Marco Tartaglino
Dott. Ing. Paolo Passino
Collaboratori:
P. I. Rinaldo Cotza Geom. Anna Pala
Dott. Geo. Mauro Pompei

Il Responsabile del procedimento
Autorità Portuale Cagliari
Dott. Ing. Alessandra Mannai