




OPERE DI BANCHINA
SCALETTA ALLA MARINARA
SEZIONE TRASVERSALE TIPICA
scala 1:25

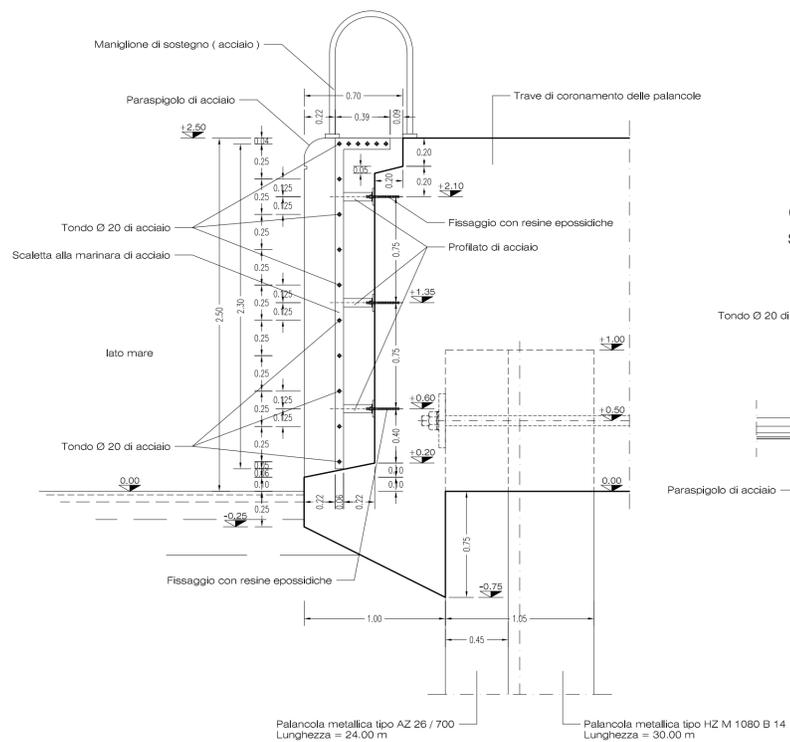


OPERE DI BANCHINA
SCALETTA ALLA MARINARA
VISTA FRONTALE
scala 1:25

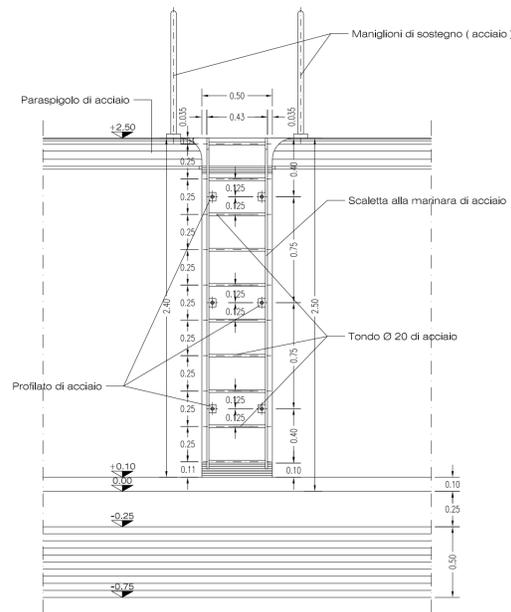

OPERE DI BANCHINA
SCALETTA ALLA MARINARA
PIANTA
scala 1:25

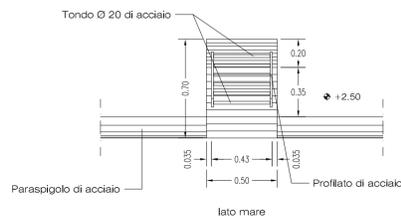


DETTAGLIO PARASPIGOLO
scala 1:5

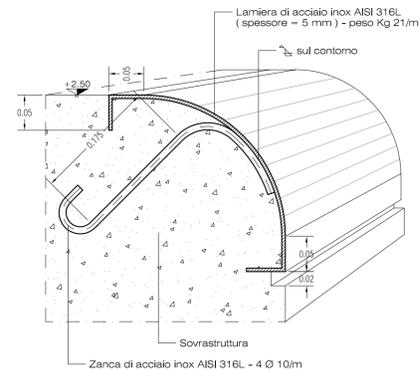


PAVIMENTAZIONE FLESSIBILE DEFINITIVA
(in sostituzione della pavimentazione sacrificale)


DETTAGLIO
scala 1:10

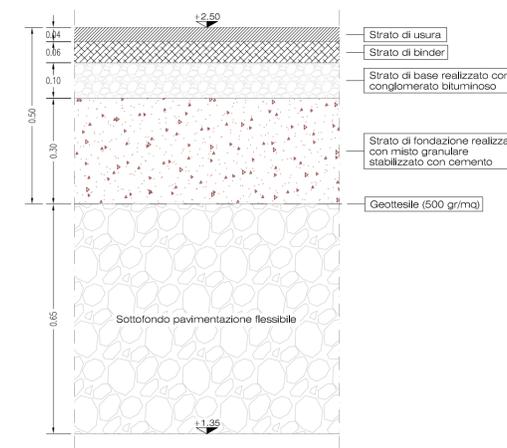




OPERE DI BANCHINA
TRAVE DI CORONAMENTO PALANCOLE
ARMATURA - SEZIONE TRASVERSALE TIPICA
scala 1:50

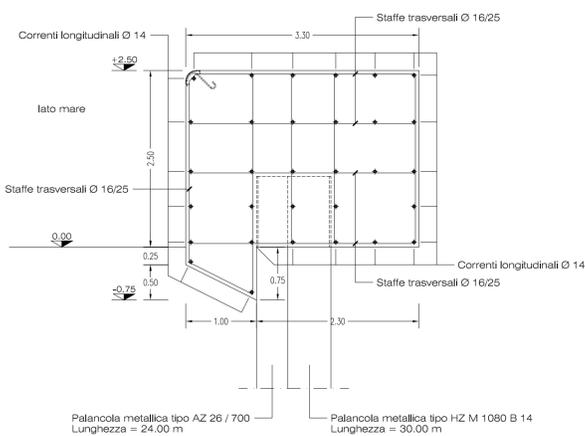

OPERE DI BANCHINA
TRAVE DI CORONAMENTO PALANCOLE
ARMATURA - SEZIONE TRASVERSALE IN CORRISPONDENZA DELLA RAMPA
scala 1:50

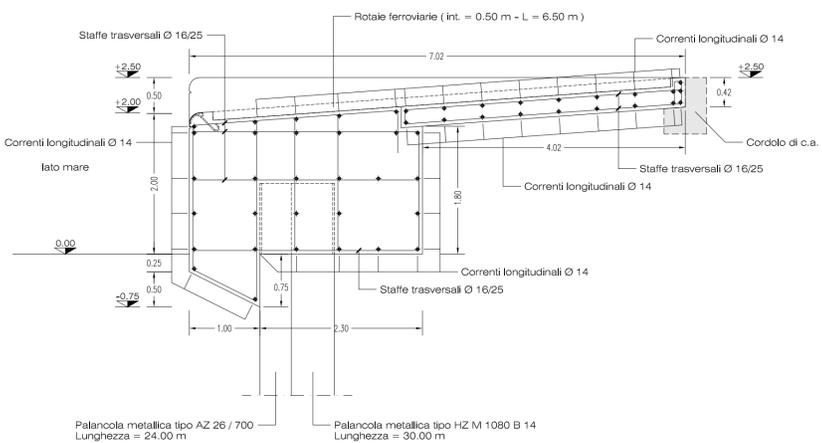

OPERE DI BANCHINA
CORDOLO DI C.A.
ARMATURA - SEZIONE TRASVERSALE TIPICA
scala 1:20

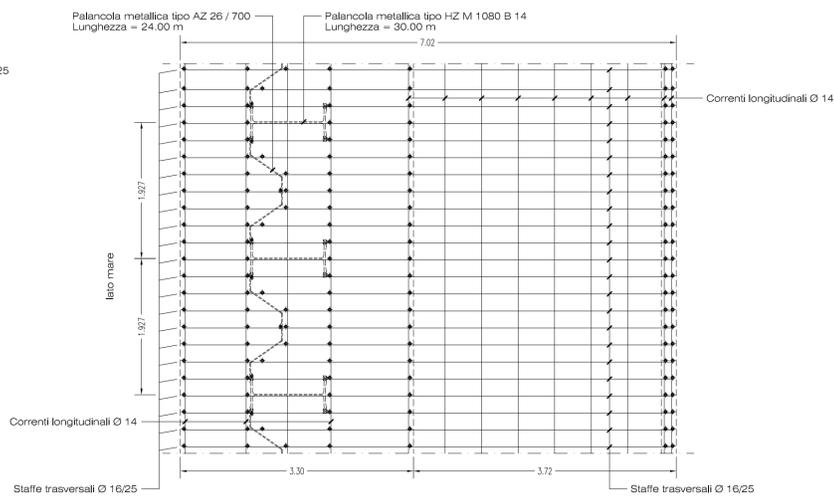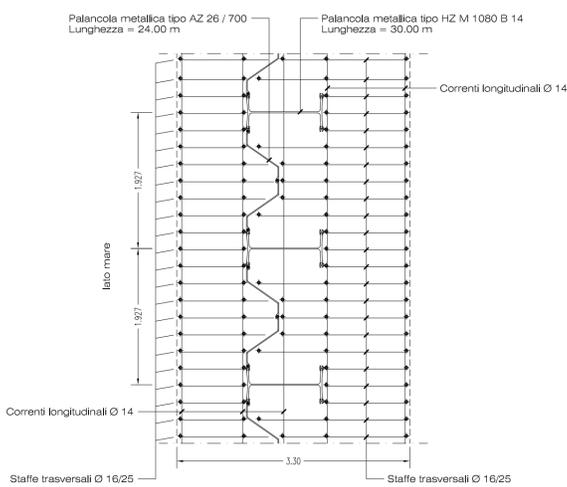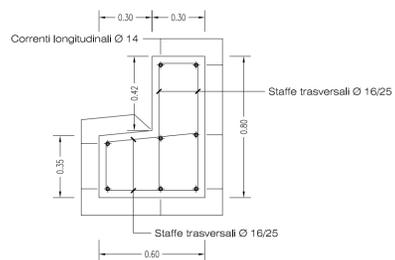

Stazione Marittima - Molo Sanita' Cagliari

PORTO CANALE CAGLIARI
TERMINAL Ro-Ro
PROGETTO DEFINITIVO
1° LOTTO FUNZIONALE

revisione	data	descrizione della modifica
1		
2		

Titolo elaborato :		Prot. n°188	Data : 11 Gen.2013
PROGETTO 1° LOTTO OPERE DI BANCHINA Arredi - Tavola 1		N° Elaborato : 16	Scala : Varie
		Perizia n°: 566	Data : 07.10.2010

Progetto :
MINISTERO DELLE INFRASTRUTTURE E DEI TRASPORTI
Provveditorato Interregionale alle OO.PP. Lazio, Abruzzo e Sardegna
Sede Coordinata di Cagliari

Progettista:
Dott. Ing. Walter Quarto
Collaboratori:
P. I. Rinaldo Cotza Geom. Anna Pala
Consulenti:
Dott. Ing. Marco Tartaglini
Dott. Ing. Paolo Passino
Dott. Geo. Mauro Pompei

Il Responsabile del procedimento
Autorità Portuale Cagliari
Dott. Ing. Alessandra Mannai