




Sistemazione cavalcafosso strada - ex 195  
particolari  
Scala 1: 20

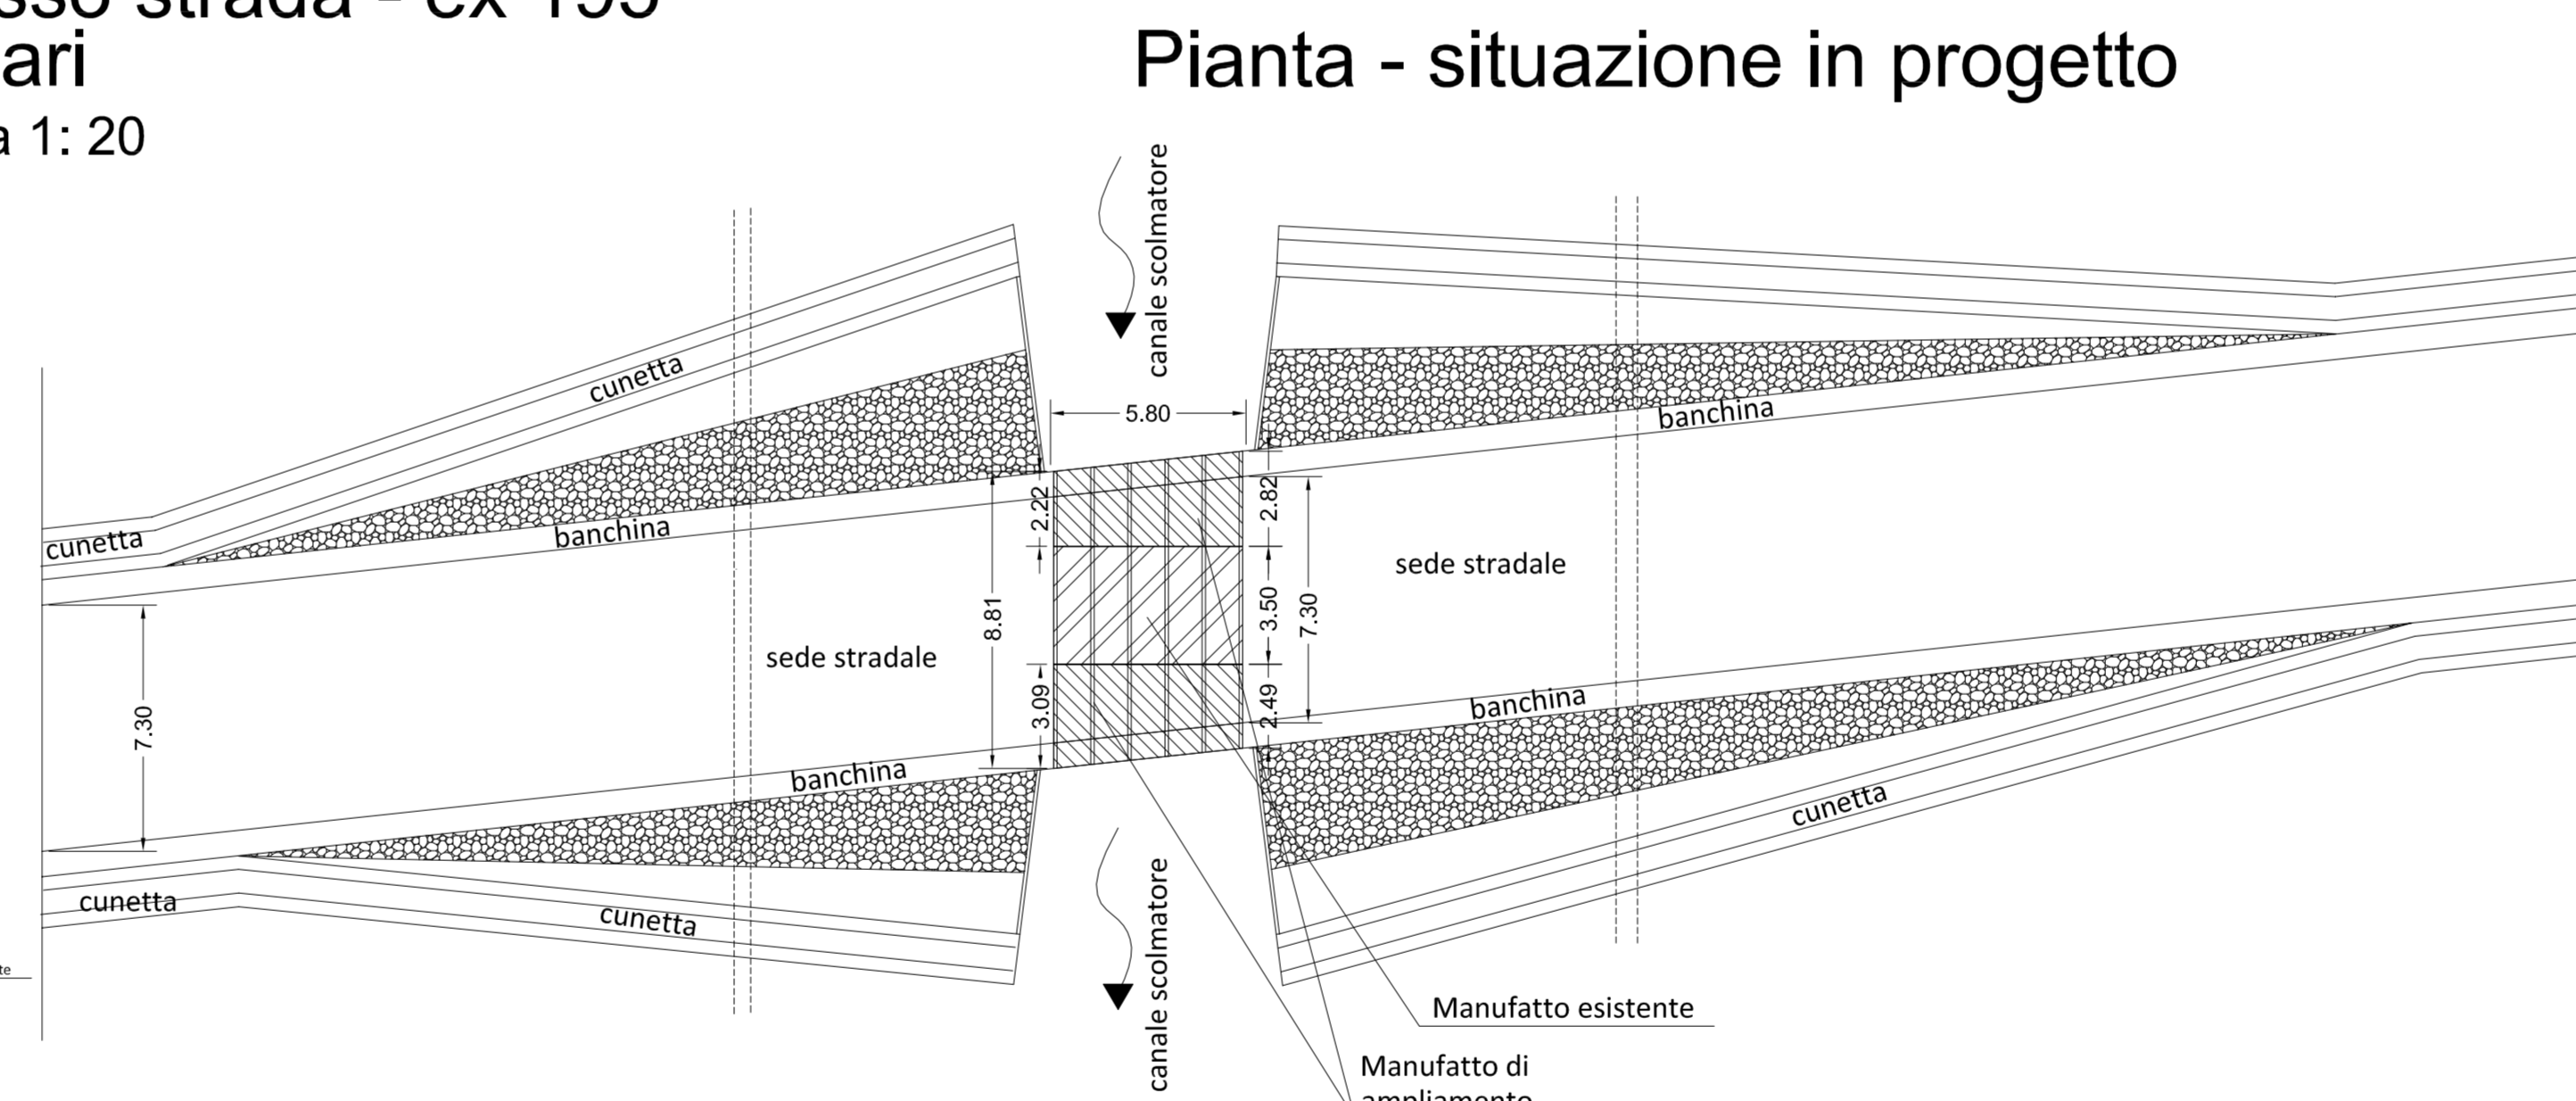


Prospetto-sezione longitudinale

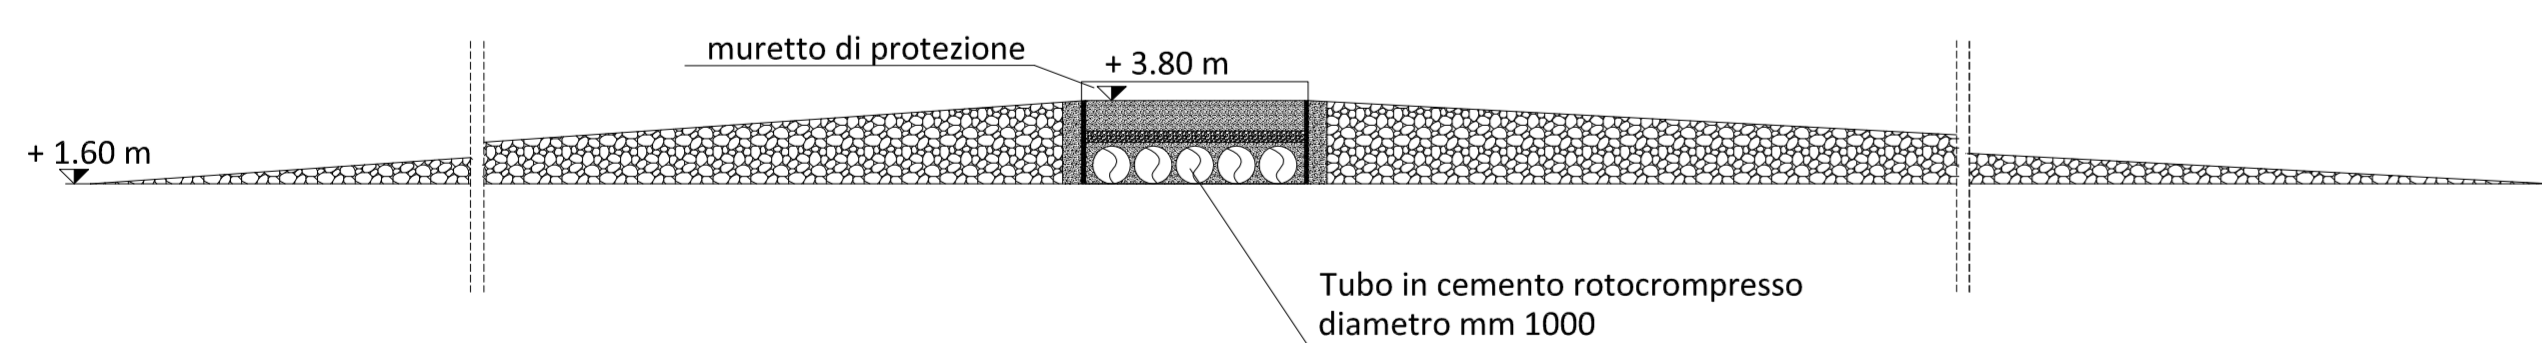


Prospetto-sezione trasversale

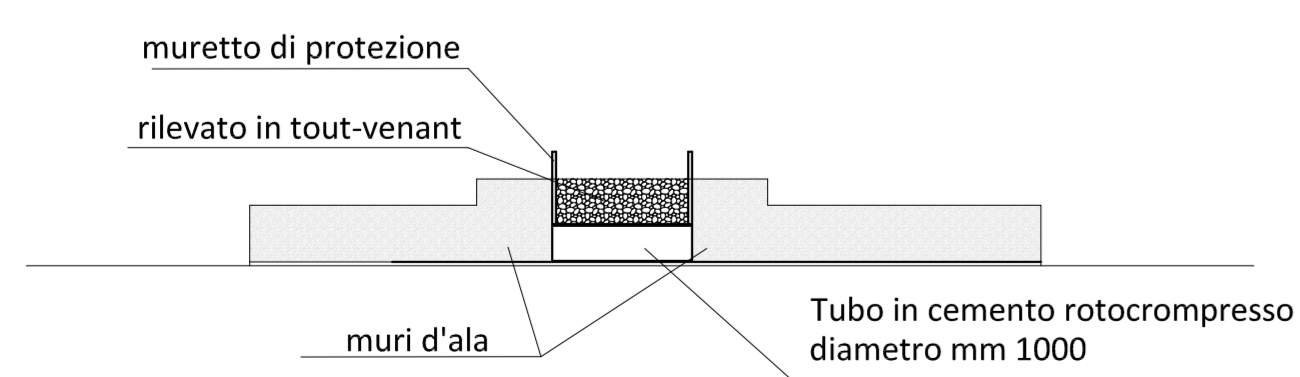

Prospetto-sezione longitudinale

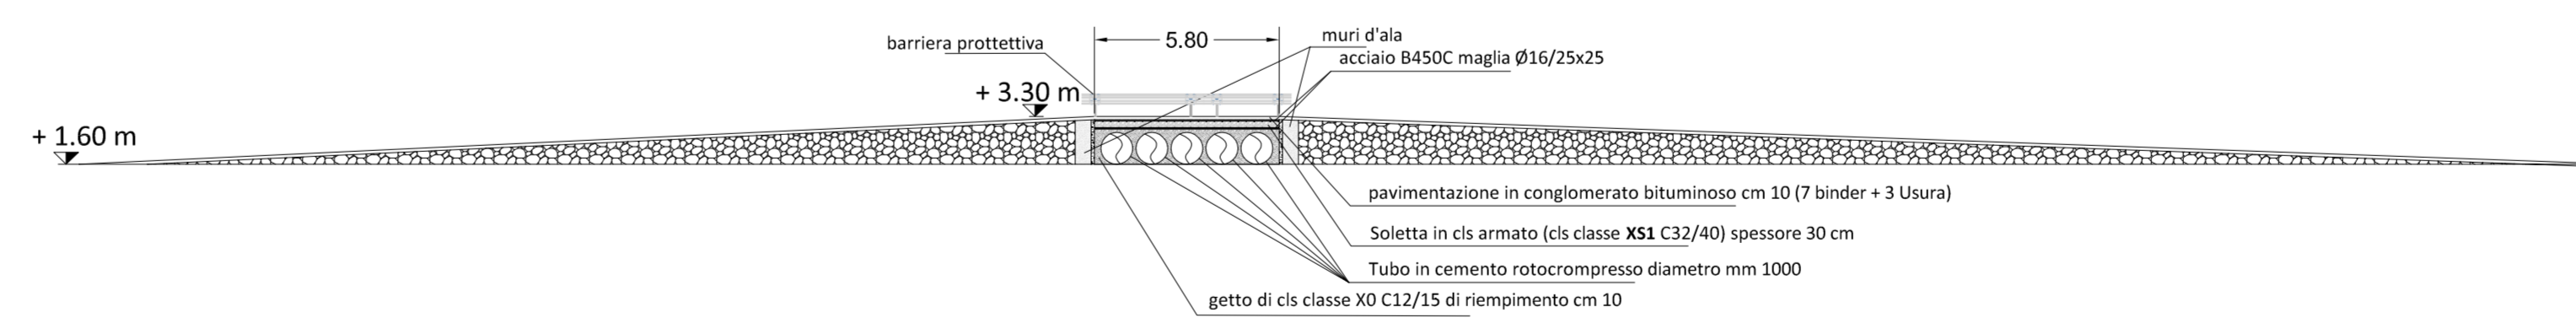

Prospetto-sezione trasversale

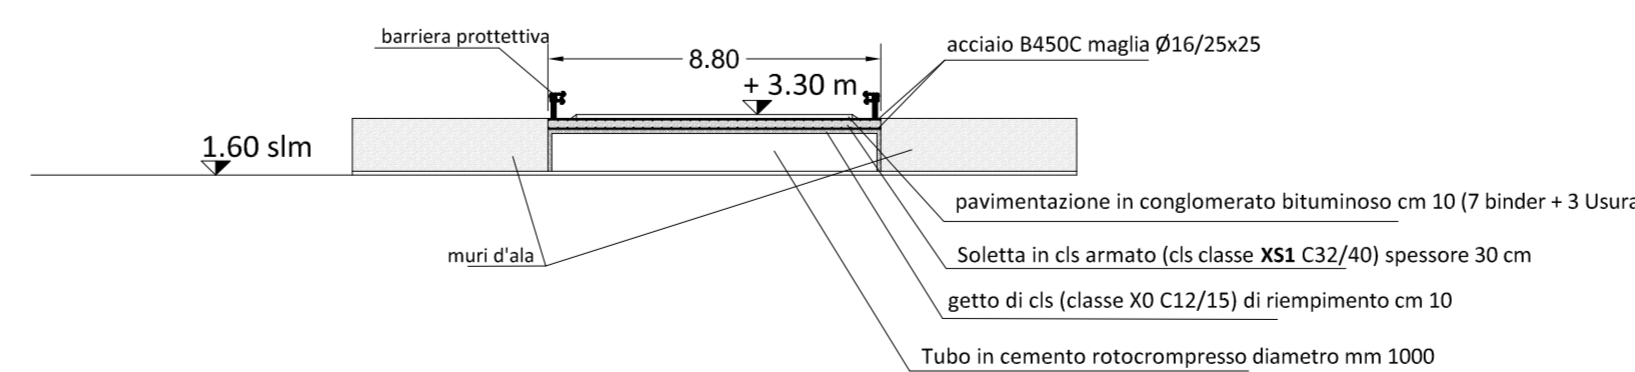

Stazione Marittima - Molo Sanita'  
Cagliari

**PORTO CANALE CAGLIARI**  
**TERMINAL Ro-Ro**  
**PROGETTO DEFINITIVO**  
**1° LOTTO FUNZIONALE**

revisione	data	descrizione della modifica
1		
2		

Titolo elaborato:		Prot. n°188	Data: 11 Gen.2013
- SISTEMAZIONE EX STRADA 195		N° Elaborato:	<b>20</b>
- SISTEMAZIONE CANALE DI SCOLO DE-WATERING		Perizia n°: 566	Scala: 1:4000
- piante e sezioni -		Data: 07.10.2010	1:30

Progetto:  
MINISTERO DELLE INFRASTRUTTURE E DEI TRASPORTI  
Provveditorato Interregionale alle OO.PP. Lazio, Abruzzo e Sardegna  
Sede Coordinata di Cagliari

Progettista: Dott. Ing. Walter Quarto  
Collaboratori: P. I. Rinaldo Cotza, Geom. Anna Pala

Consulenti: Dott. Ing. Marco Tartaglino, Dott. Ing. Paolo Passino, Dott. Geo. Mauro Pompei

Il Responsabile del procedimento  
Autorità Portuale Cagliari  
Dott. Ing. Alessandra Mannai