



**LEGENDA**

Area di intervento

*Schematizzazione degli ambiti territoriali*

La costa

Il porto canale

Città - Porto

*I margini*

Il territorio edificato

Il Porto Vecchio

Interfaccia città - porto

Il Porto Canale

La costa

La costa urbanizzata

Corsi d'acqua e canali


La Costa      Il Porto Canale      Città - Porto      La Costa



**AUTORITA' PORTUALE DI CAGLIARI**

**PORTO CANALE DI CAGLIARI  
TERMINAL RO-RO**

Progetto Definitivo  
1° lotto funzionale

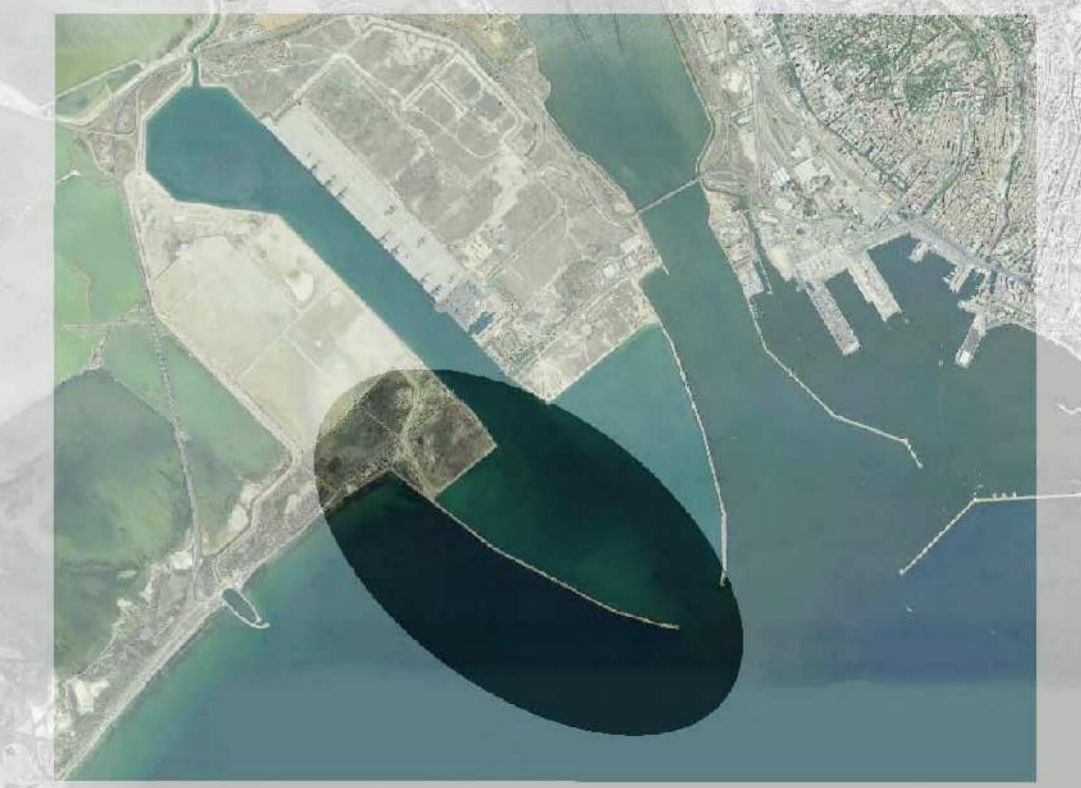

STUDIO DI IMPATTO AMBIENTALE

QUADRO DI RIFERIMENTO AMBIENTALE  
INQUADRAMENTO

CARORO QAMB 01

Scala: 1:25.000

Dicembre 2013

Elaborazione: **rdp**  
ORDINE INGEGNERI ROMA N° 14660  
Ing. Francesco Ventura

